


Key-Plan

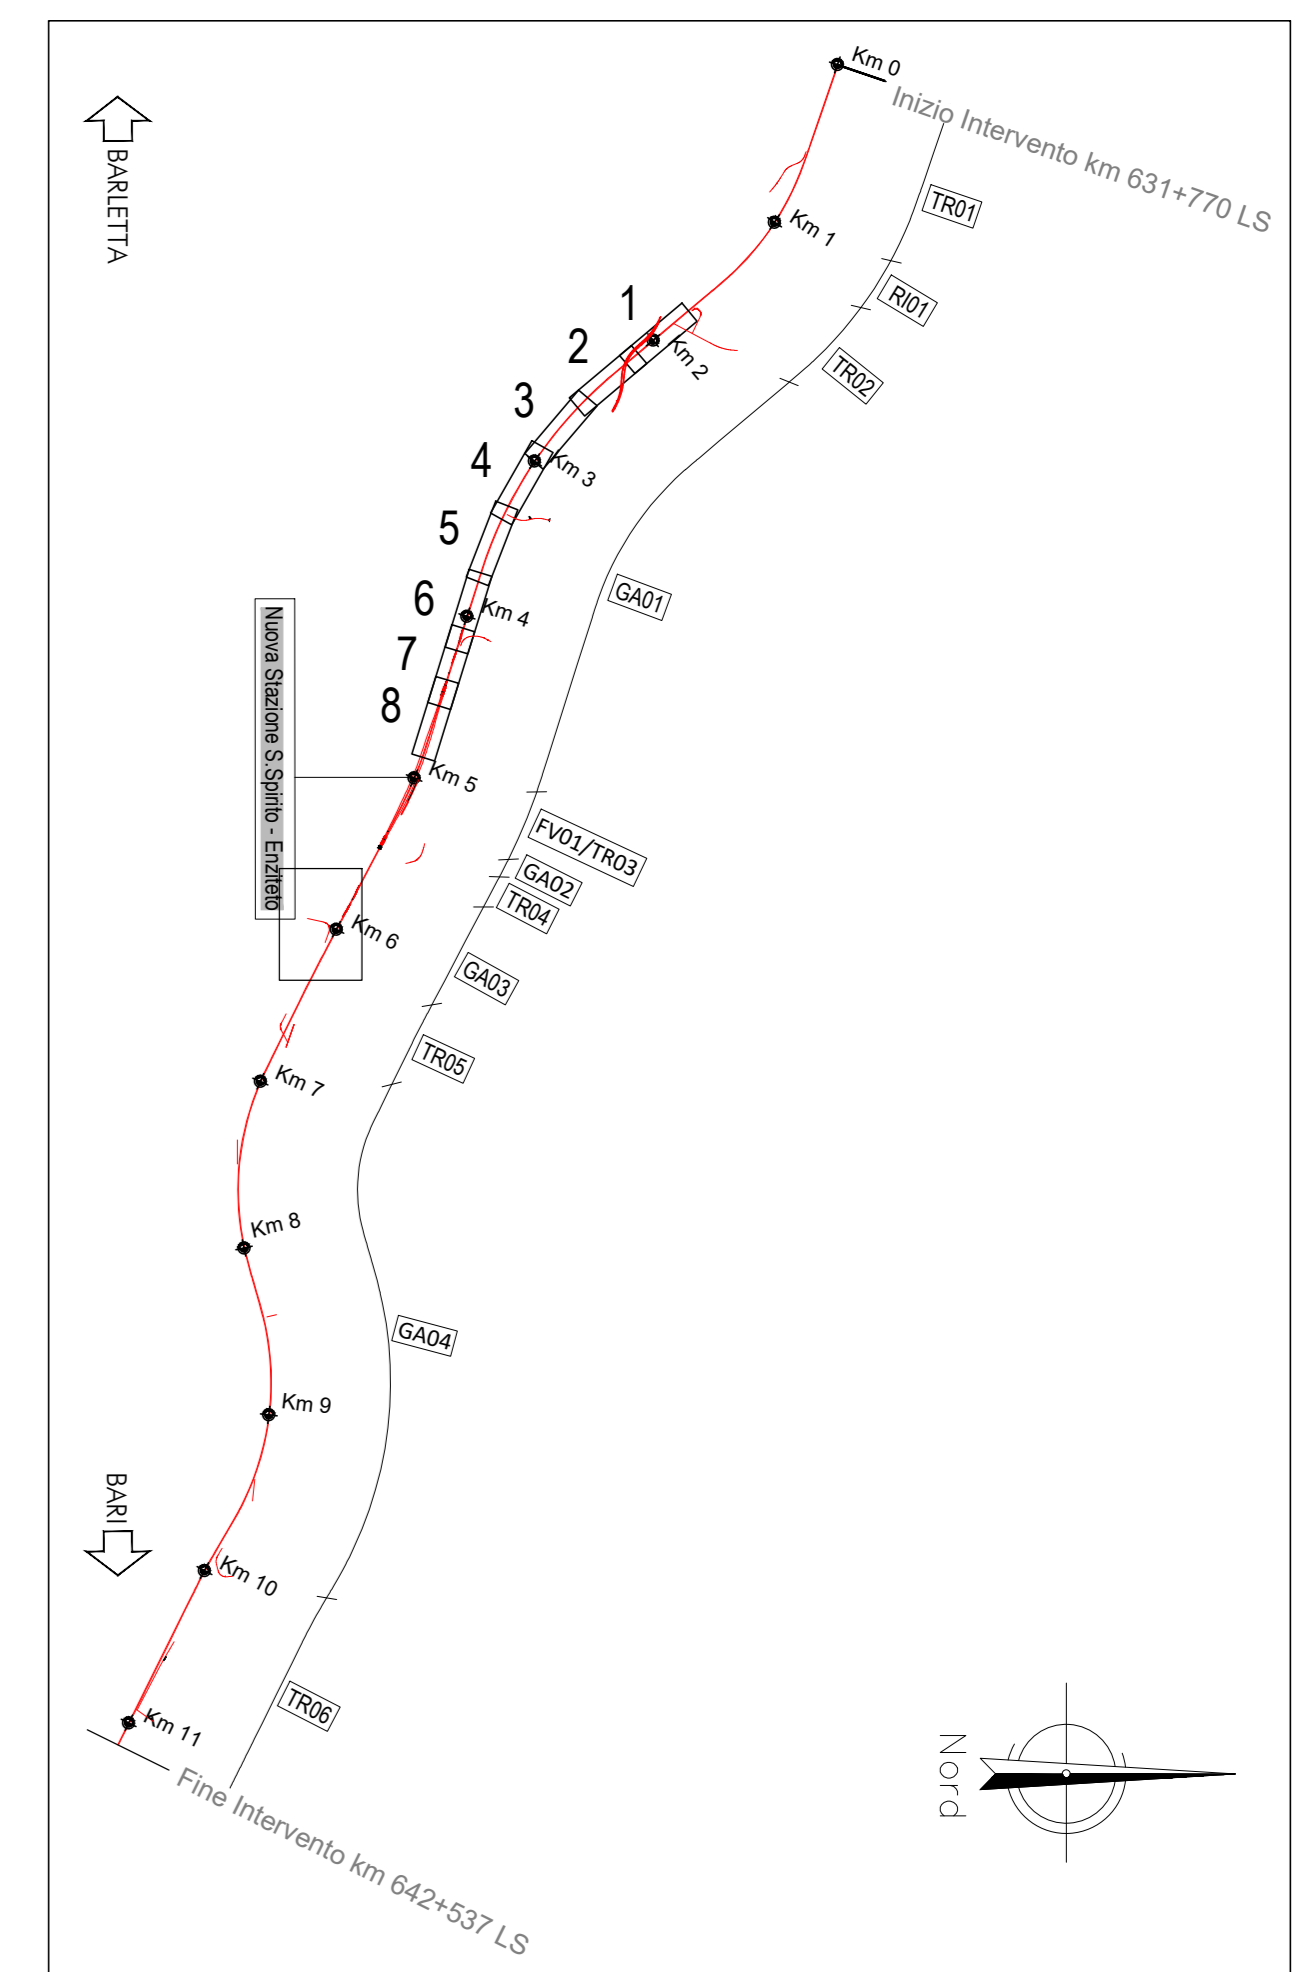

**LEGENDA**

- Viabilità di ricircolo secondarie
- Asse linea ferroviaria di progetto

COMMITTENTE: **RFI**  
**RETE FERROVIARIA ITALIANA**  
 GRUPPO FERROVIE DELLO STATO ITALIANE

PROGETTAZIONE: **ITALFERR**  
 GRUPPO FERROVIE DELLO STATO ITALIANE

**INFRASTRUTTURE FERROVIARIE STRATEGICHE DEFINITE DALLA LEGGE OBIETTIVO N. 443/01 e s.m.i.**

**S.O. PROGETTAZIONE LINEE, NODI E STRADE**

**PROGETTO DEFINITIVO**

**NODO DI BARI**  
**BARI NORD - VARIANTE SANTO SPIRITO PALESE**

**NV - NUOVE VIABILITÀ**  
 NV06 - Viabilità di accesso al piazzale PT07  
 Planimetria stato di fatto

SCALA:  
**1:1000**

COMMESSA	LOTTO	FASE	ENTE	TIPO DOC.	OPERA/DISCIPLINA	PROGR.	REV.
IADR	00	D	13	P7	NV0600	001	A

Rev.	Descrizione	Redatto	Data	Verificato	Data	Approvato	Data	Autorizzato Data
A	Emissione esecutiva	A.Piselli	Settembre 2022	M.Visconti	Settembre 2022	G. Cimatti	Settembre 2022	V. Cossentino Settembre 2022