


Key-Plan

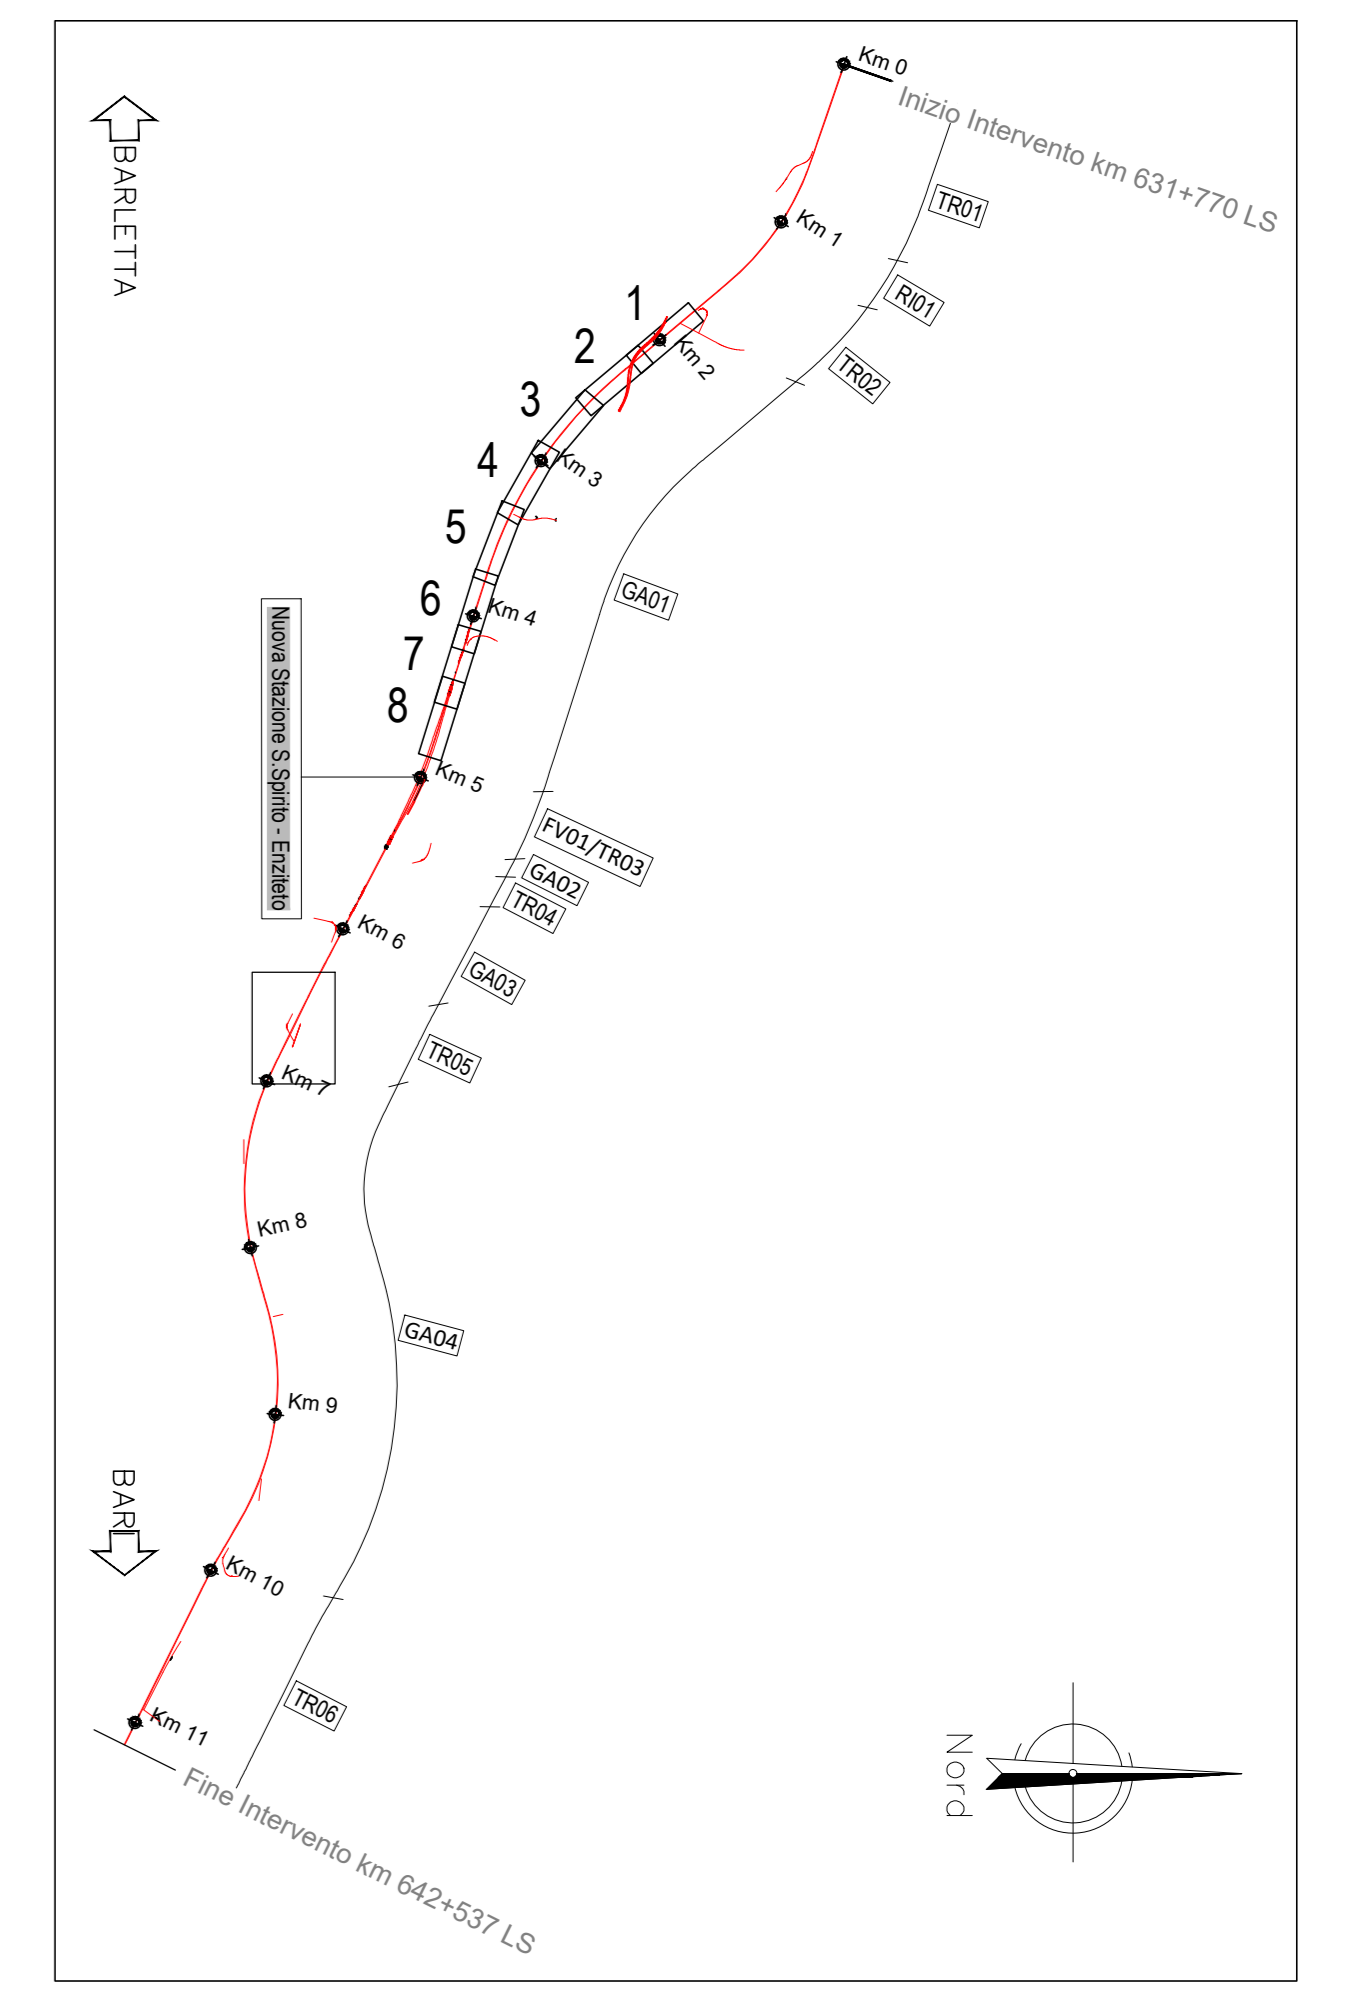

LEGENDA

- Viabilità di ricostituzione secondarie
- Asse linea ferroviaria di progetto

COMMITTENTE:

PROGETTAZIONE:

INFRASTRUTTURE FERROVIARIE STRATEGICHE DEFINITE DALLA LEGGE OBIETTIVE N. 443/01 e s.m.i.

S.O. PROGETTAZIONE LINEE, NODI E STRADE

PROGETTO DEFINITIVO

NODO DI BARI
NV - NUOVE VIABILITÀ
NV07A-NV07B - Viabilità di accesso ai piazzali PT08A e PT08B

Planimetria stato di fatto

SCALA:
1:1000

COMMESSA	LOTTO	FASE	ENTE	TIPO DOC.	OPERA/DISCIPLINA	PROGR.	REV.
IADR	00	D	13	P7	NV0700	001	A

Rev.	Descrizione	Redatto	Data	Verificato	Data	Approvato	Data	Autorizzato Data
A	Emissione esecutiva	A.Piselli	Settembre 2022	M.Visconti	Settembre 2022	G. Cimatti	Settembre 2022	V. Cossentino Settembre 2022