


Key-Plan

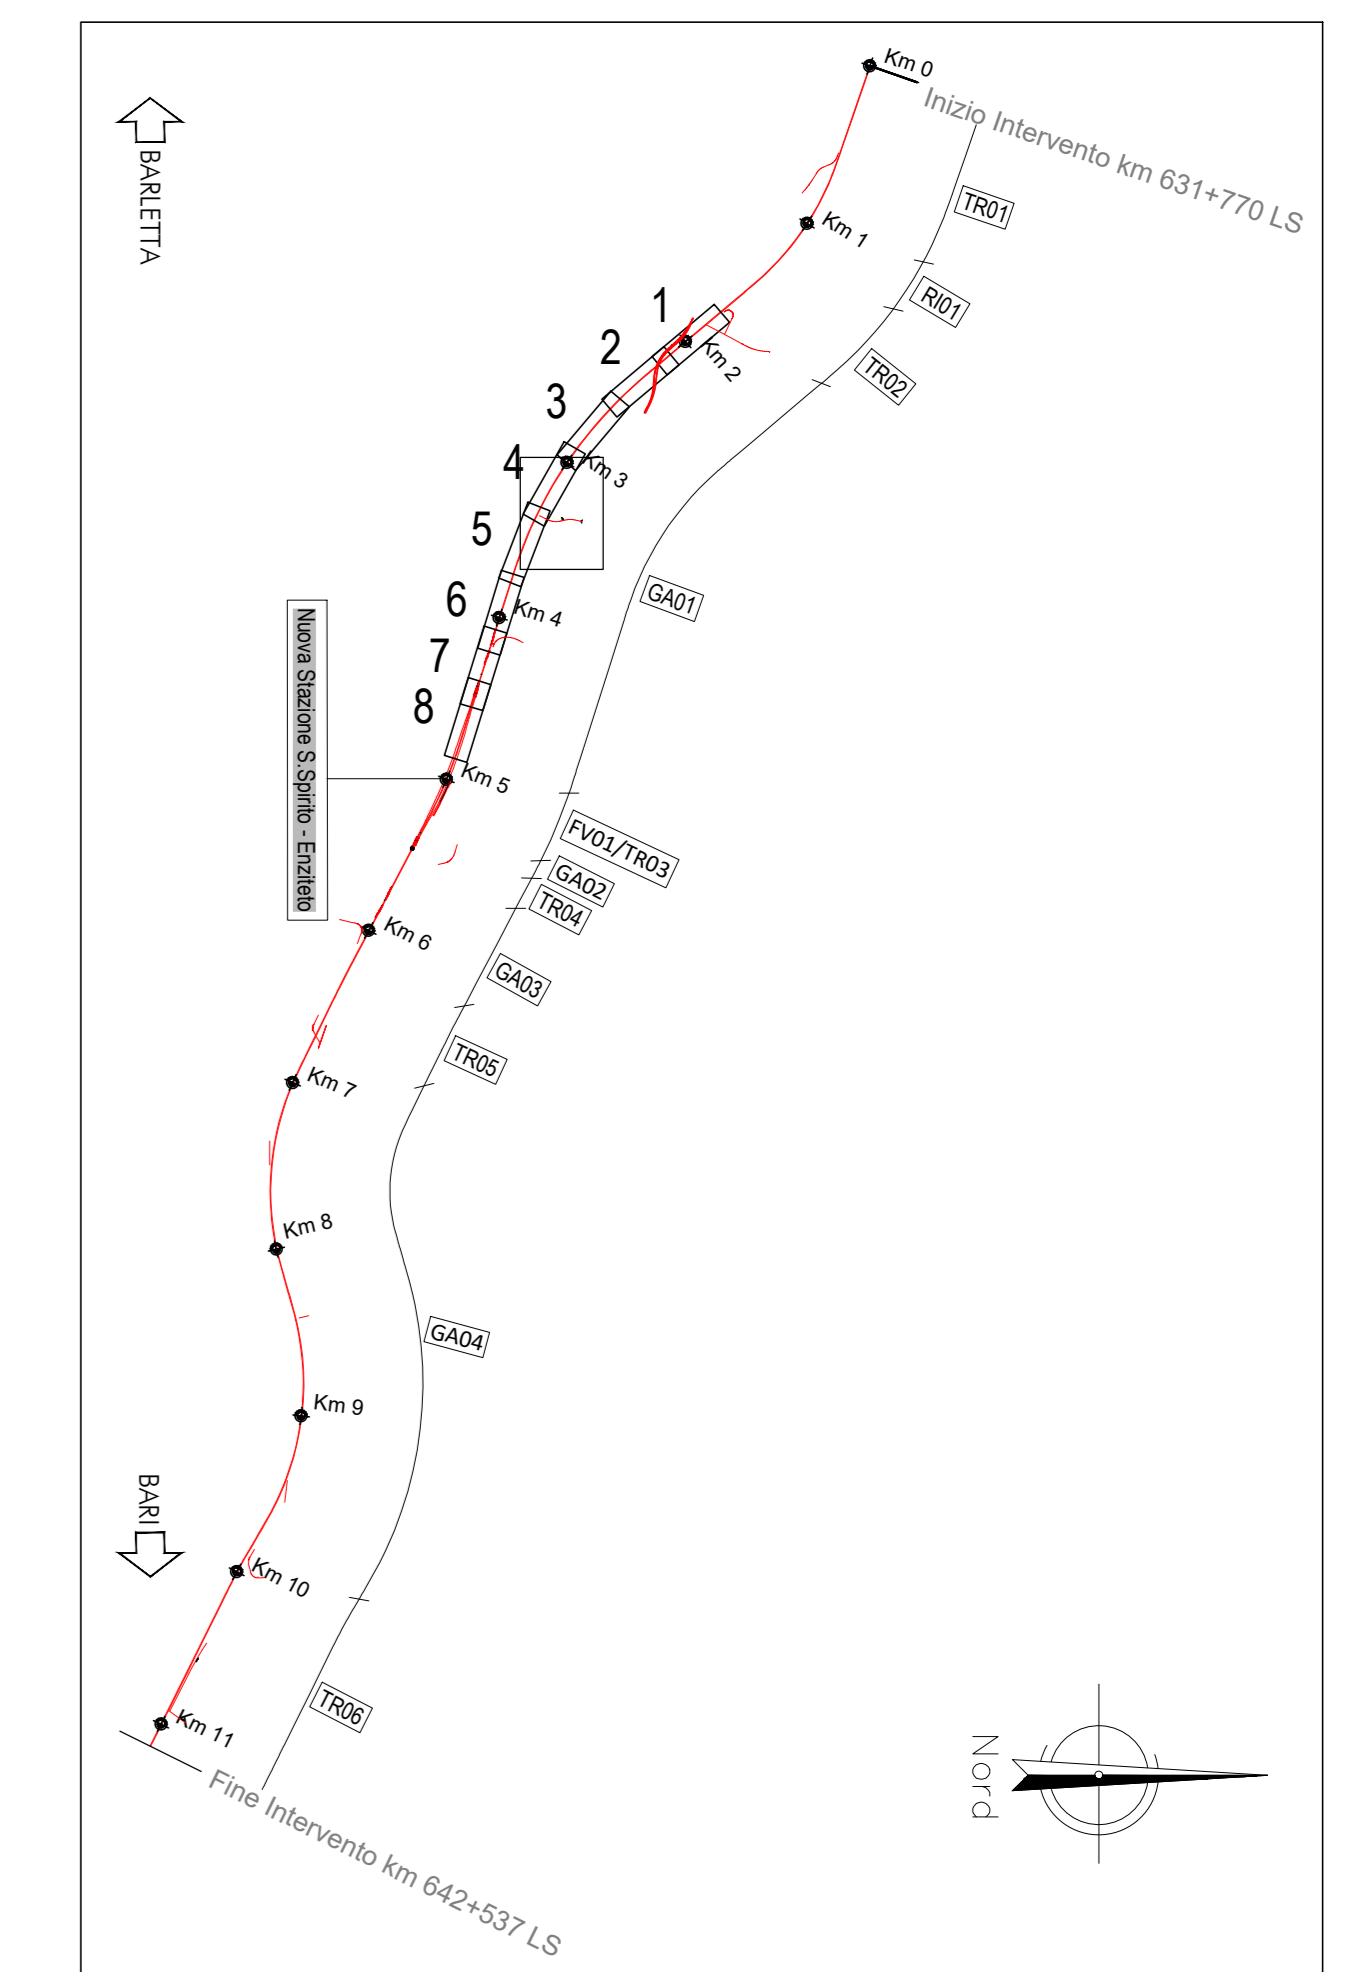

**LEGENDA**

- Viabilità di ricostituzione secondarie
- Asse linea ferroviaria di progetto

COMMITTENTE:



PROGETTAZIONE:



**INFRASTRUTTURE FERROVIARIE STRATEGICHE DEFINITE DALLA LEGGE OBIETTIVO N. 443/01 e s.m.i.**

**S.O. PROGETTAZIONE LINEE, NODI E STRADE**

**PROGETTO DEFINITIVO**

**NODO DI BARI**  
**BARI NORD - VARIANTE SANTO SPIRITO PALESE**

NV - NUOVE VIABILITÀ  
 NV13 - Viabilità di accesso al piazzale PT04  
 Planimetria stato di fatto

SCALA:  
**1:1000**

COMMESSA	LOTTO	FASE	ENTE	TIPO DOC.	OPERA/DISCIPLINA	PROGR.	REV.
IADR	00	D	13	P7	NV1300	001	A

Rev.	Descrizione	Redatto	Data	Verificato	Data	Approvato	Data	Autorizzato Data
A	Emissione esecutiva	A.Pasini	Settembre 2022	M.Visani	Settembre 2022	G. Orsi	Settembre 2022	1/03/2023 Settembre 2023