


ROTATORIA CON RAMO CHIUSO AL TRAFFICO

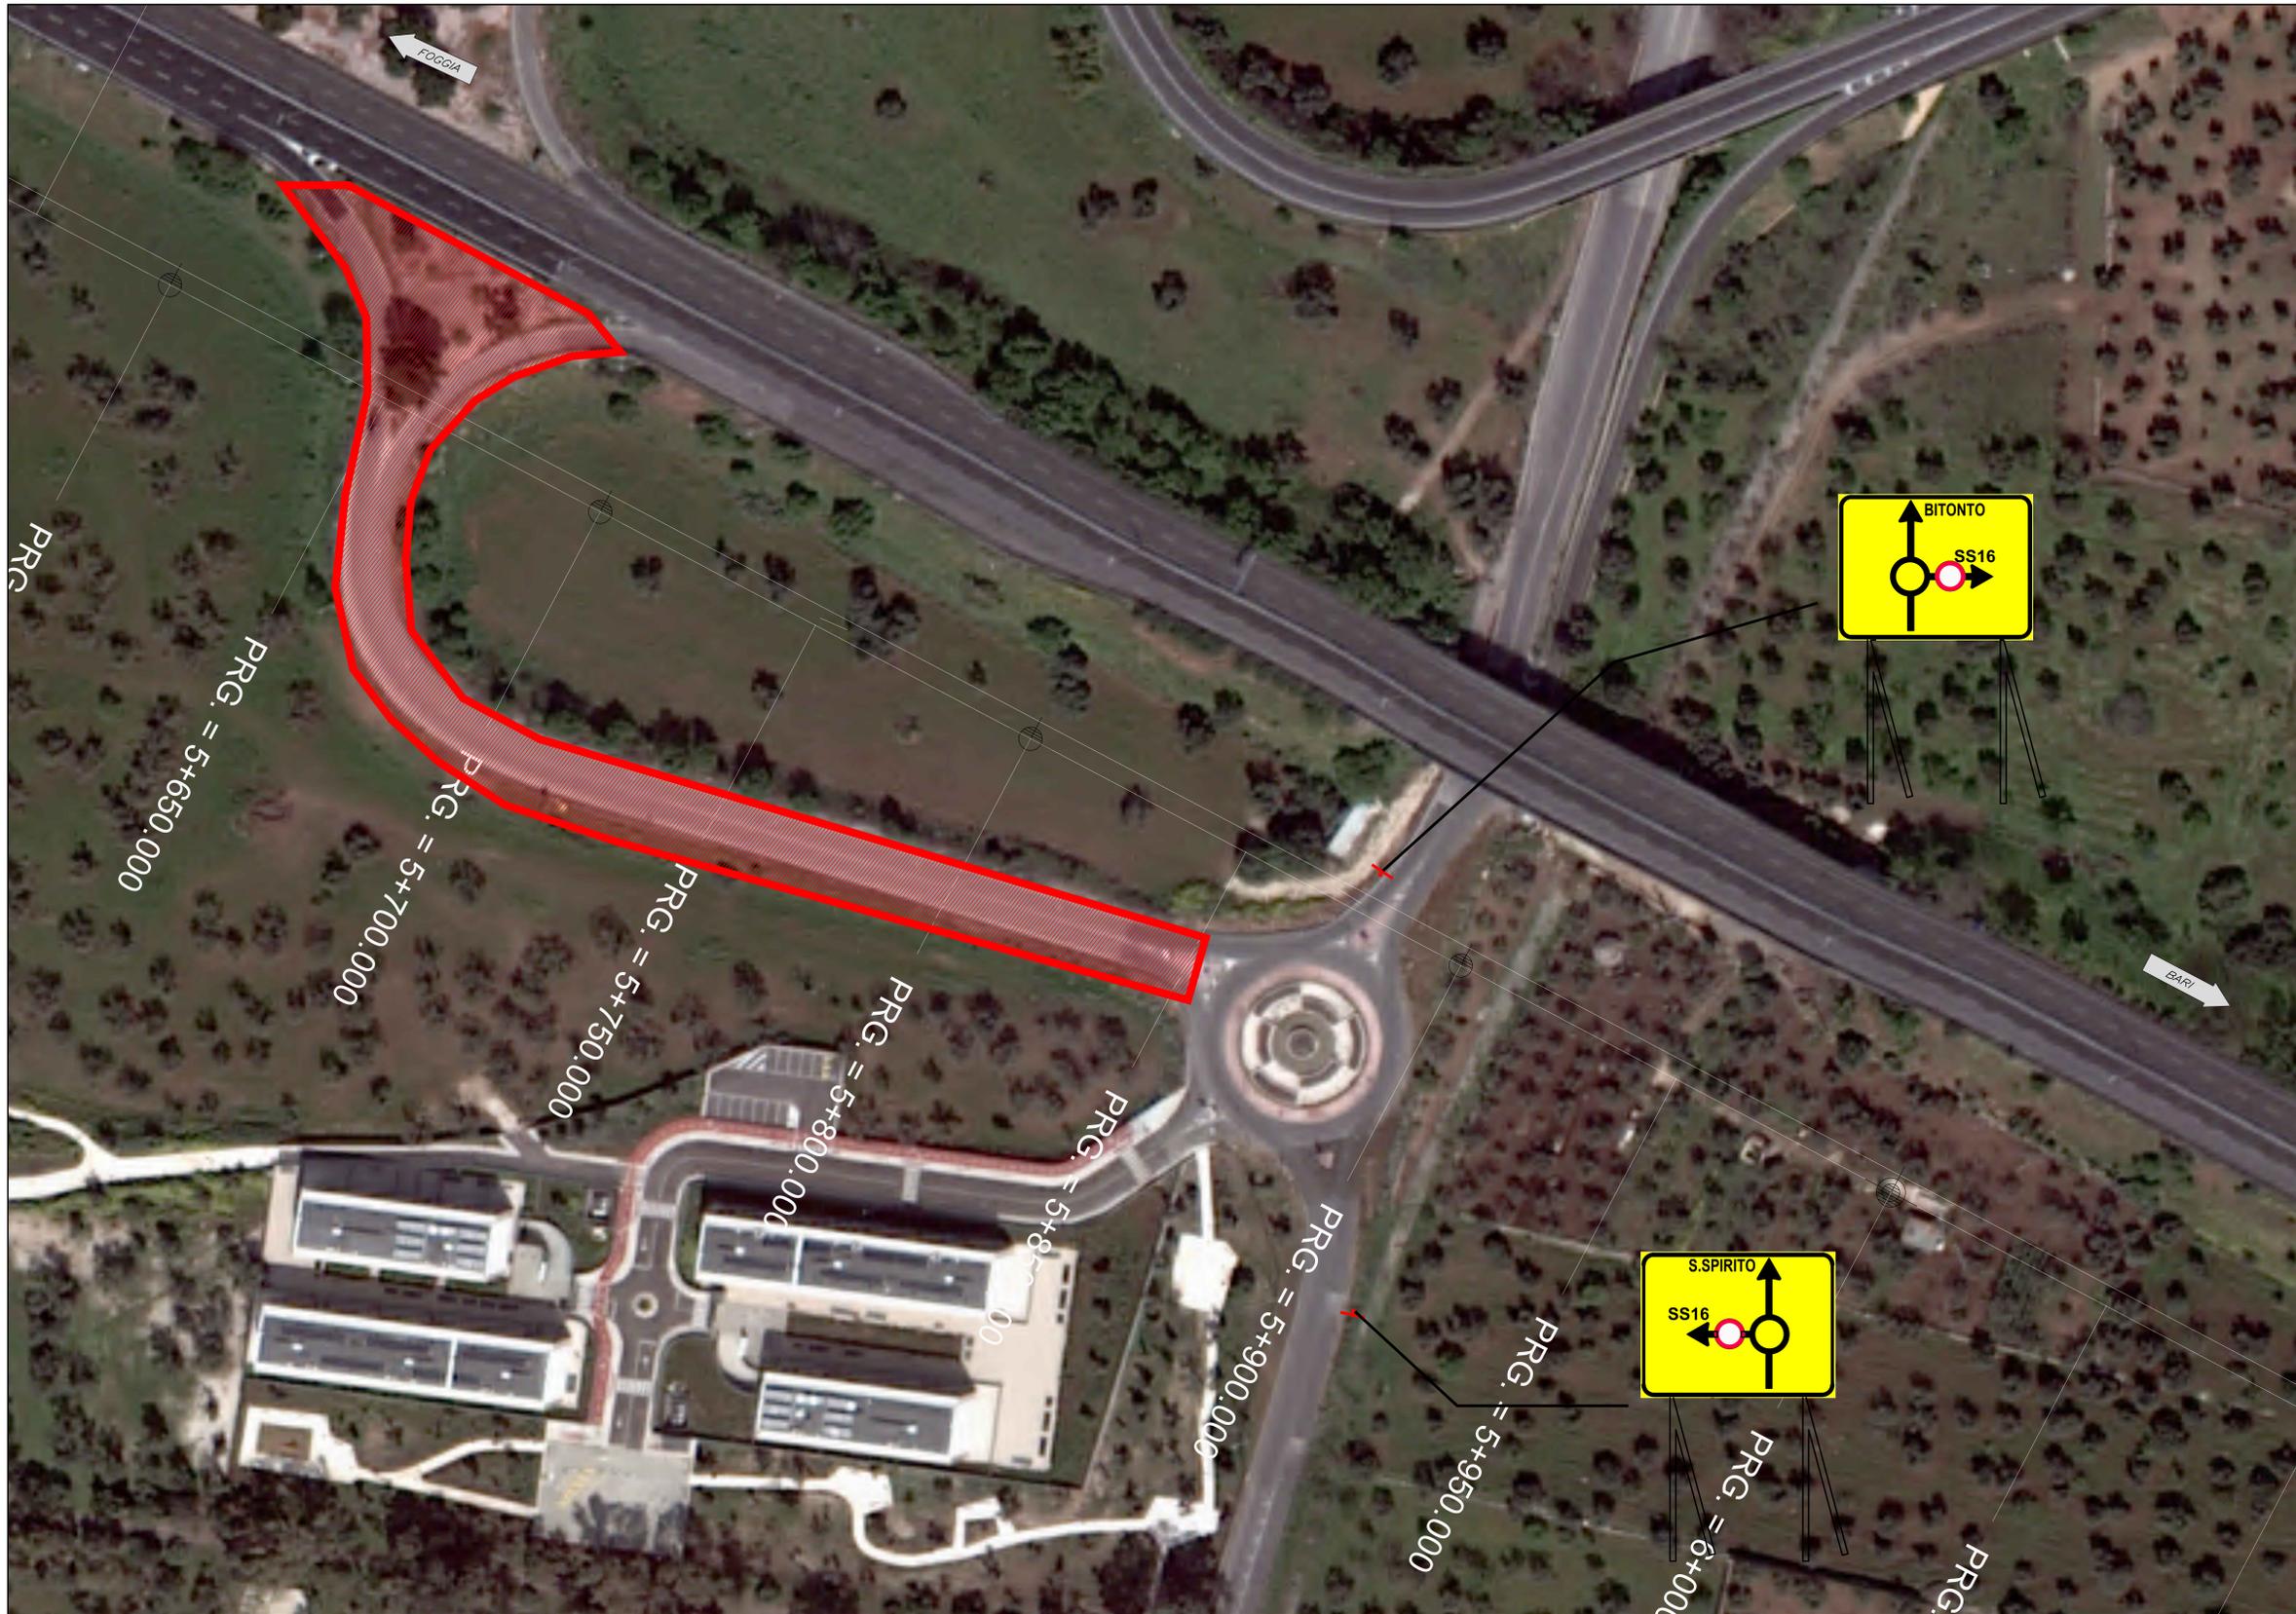


LEGENDA

- Svincolo intercluso al traffico per realizzazione concio della GA

NOTE

- Tutta la segnaletica prevista in fase di cantiere dovrà essere concordata con l'ente gestore della strada.
- Per la segnaletica temporanea di cantiere, prevista sull'asse principale SS16 e sugli svincoli di immissione/uscita, fare riferimento agli schemi segnaletici di cui al D.M. 10/07/2002.
- La segnaletica esistente dovrà essere oscurata e non dovrà entrare in contrasto con la segnaletica di cantiere.
- E' prevista l'informazione degli automobilisti tramite i PMV mobili del seguente tipo:

PERCORSO ALTERNATIVO PER CHIUSURA STRADA

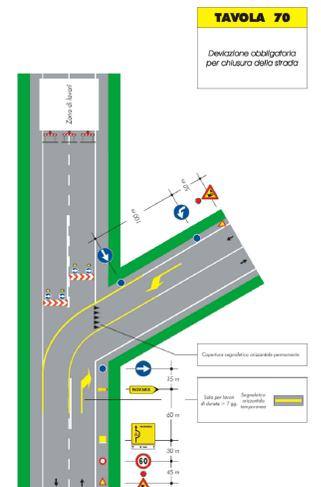

COMMITTENTE: **RFI**
RETE FERROVIARIA ITALIANA
GRUPPO FERROVIE DELLO STATO ITALIANE

PROGETTAZIONE: **ITALFERR**
S.p.A. - INFRASTRUTTURE FERROVIARIE

INFRASTRUTTURE FERROVIARIE STRATEGICHE DEFINITE DALLA LEGGE OBIETTIVO N. 443/01 e s.m.i.

S.O. PROGETTAZIONE LINEE, NODI E STRADE

PROGETTO DEFINITIVO

NODO DI BARI
BARI NORD - VARIANTE SANTO SPIRITO PALESE

GALLERIE ARTIFICIALI
GA03 - GALLERIA ARTIFICIALE - 650 m
Planimetria schema segnaletico rotondo svincolo di Bitonto

SCALA:
1:500

COMMESSA	LOTTO	FASE	ENTE	TIPO DOC.	OPERA/DISCIPLINA	PROGR.	REV.
IADR	00	D	13	P8	GA0300	001	B

Rev.	Descrizione	Redatto	Data	Verificato	Data	Approvato	Data	Autorizzato Data
A	Emissione Esecutiva	...	11/07/2023	F. Neri	11/07/2023	G. Orsini	11/07/2023	V. Corbelli
B	Emissione PD per AI	...	Set 23	...	Set 23	...	Set 23	...