NV03_sud
SEZIONE N.: 10
DIST.PREC.: 20.000
DIST.SUCC.: 20.000

Movimenti Terra	
Scotico	13.947 m
Scavo trincea	3.269 m²
Rilevato stradale	0.316 m²
Terreno vegetale	
Terreno vegetale	1.362 m²
Sovrastruttura	
Usura	9.512 m
Binder	9.512 m
Base	10.948 m
Fondazione	11.494 m
Supercompattato	11.969 m
Manufatti	
Cunetta cls	- m²
Cordolo cls	0.099 m²
Fosso di guardia	0.287 m²

Prog. = 0+180.000

Q. Rif. = 4.000

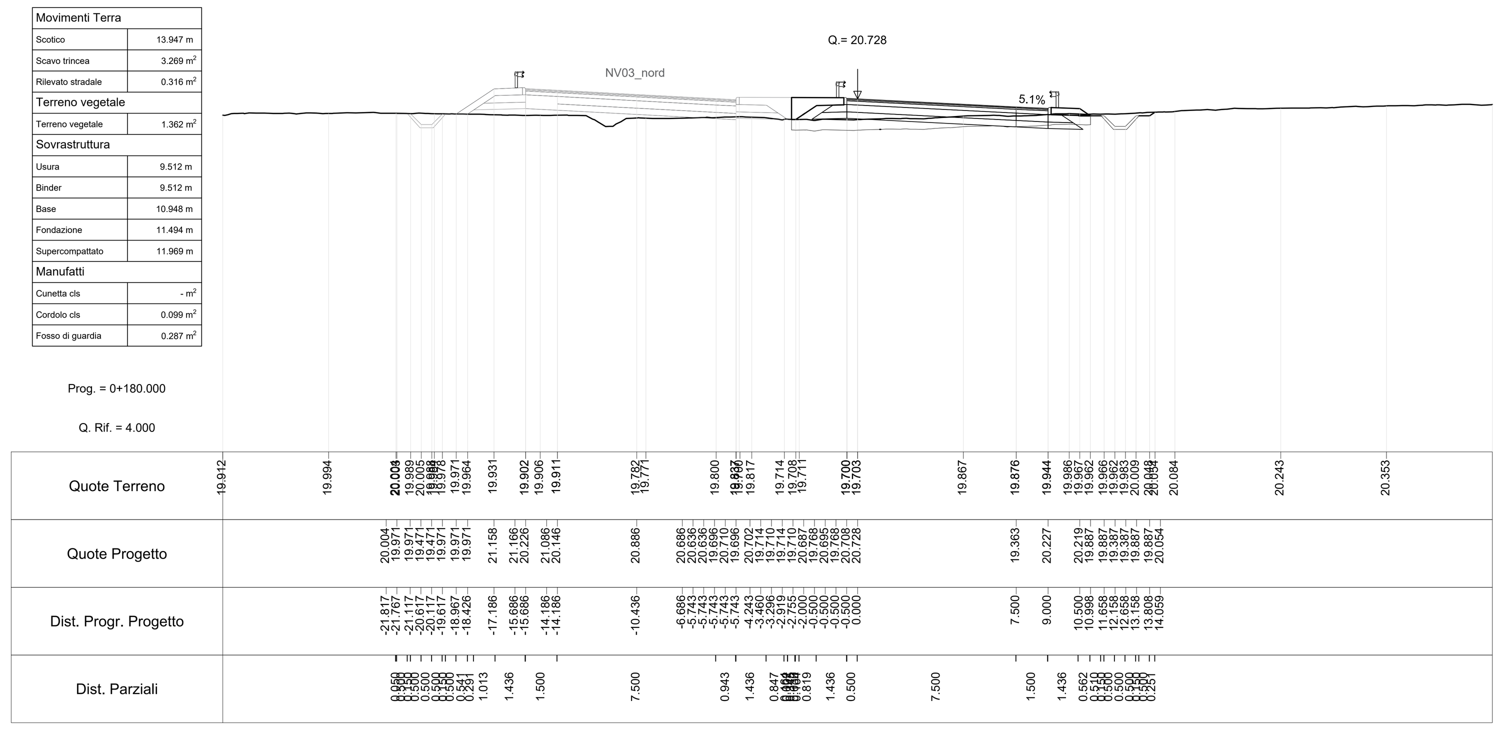

NV03_sud
SEZIONE N.: 11
DIST.PREC.: 20.000
DIST.SUCC.: 20.000

Movimenti Terra	
Scotico	13.947 m
Scavo trincea	7.064 m²
Rilevato stradale	0.389 m²
Terreno vegetale	
Terreno vegetale	0.646 m²
Sovrastruttura	
Usura	9.501 m
Binder	9.501 m
Base	10.939 m
Fondazione	11.484 m
Supercompattato	11.952 m
Manufatti	
Cunetta cls	- m²
Cordolo cls	0.099 m²
Fosso di guardia	0.287 m²

Prog. = 0+200.000

Q. Rif. = 3.000

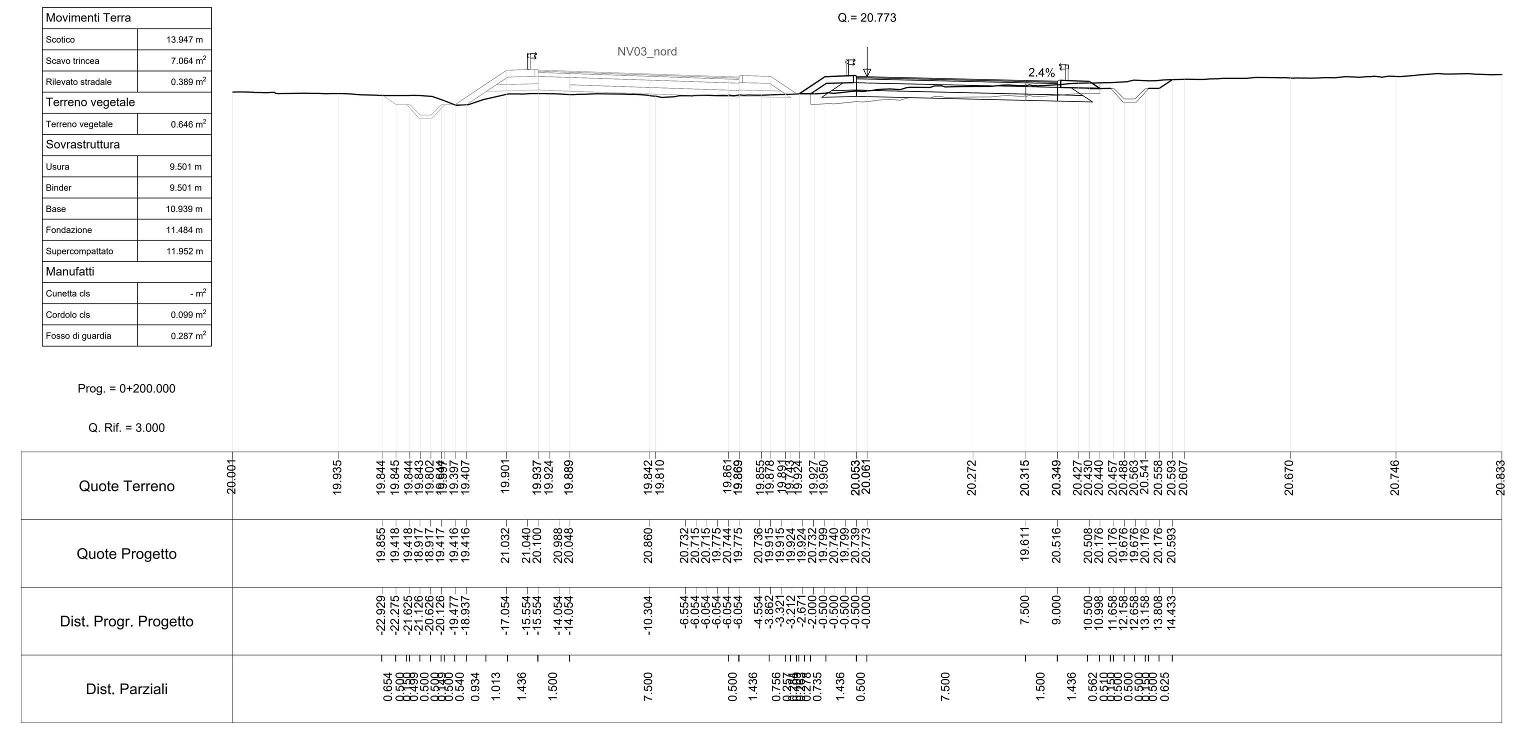

NV03_sud
SEZIONE N.: 12
DIST.PREC.: 20.000
DIST.SUCC.: 20.000

Movimenti Terra	
Scotico	13.947 m
Scavo trincea	11.416 m²
Rilevato stradale	0.014 m²
Terreno vegetale	
Terreno vegetale	0.895 m²
Sovrastruttura	
Usura	9.500 m
Binder	9.500 m
Base	10.936 m
Fondazione	11.482 m
Supercompattato	11.949 m
Manufatti	
Cunetta cls	- m²
Cordolo cls	0.099 m²
Fosso di guardia	0.287 m²

Prog. = 0+220.000

Q. Rif. = 4.000

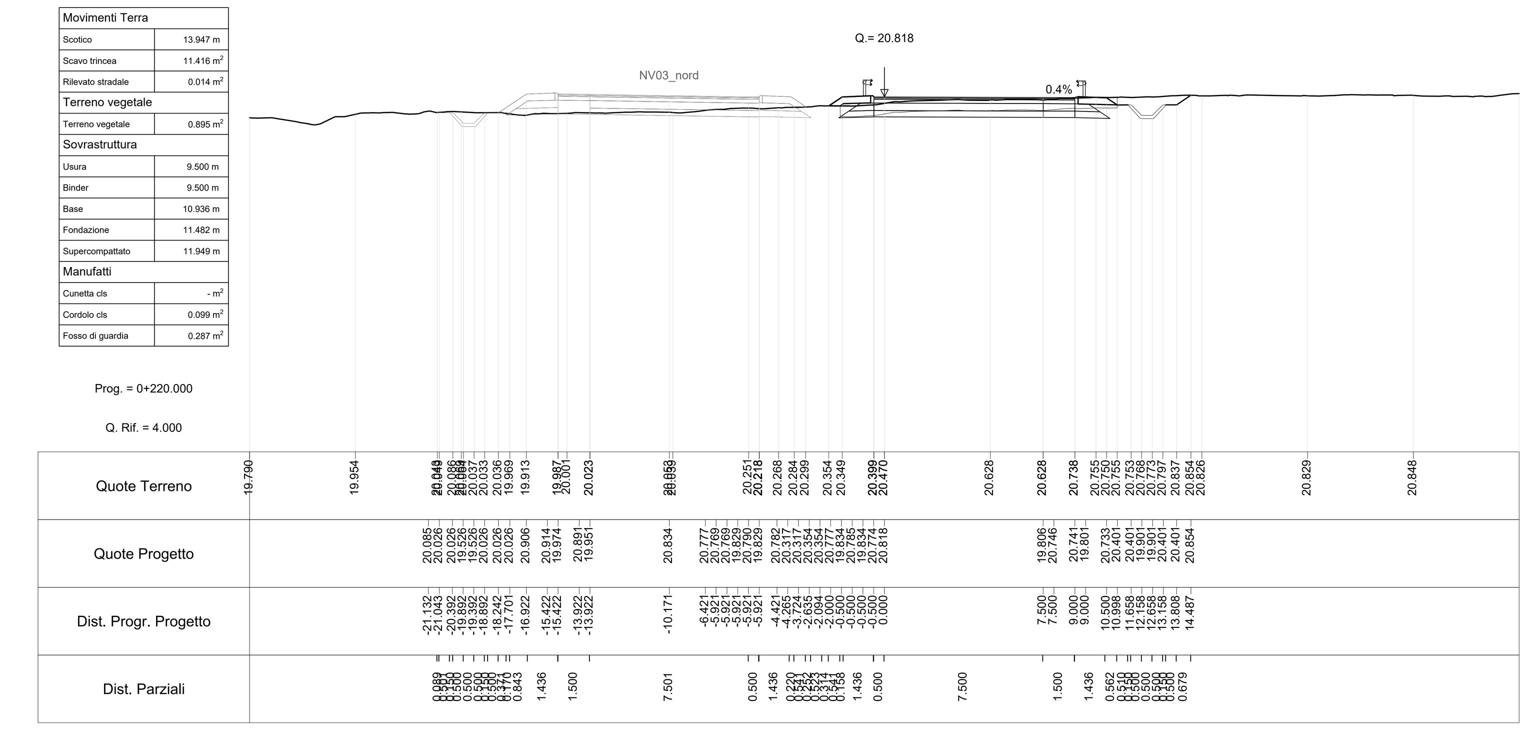

NV03_sud
SEZIONE N.: 13
DIST.PREC.: 20.000
DIST.SUCC.: 20.000

Movimenti Terra	
Scotico	13.496 m
Scavo trincea	8.841 m²
Rilevato stradale	0.183 m²
Terreno vegetale	
Terreno vegetale	1.049 m²
Sovrastruttura	
Usura	9.501 m
Binder	9.501 m
Base	10.948 m
Fondazione	11.494 m
Supercompattato	11.969 m
Manufatti	
Cunetta cls	- m²
Cordolo cls	0.099 m²
Fosso di guardia	0.287 m²

Prog. = 0+240.000

Q. Rif. = 4.000

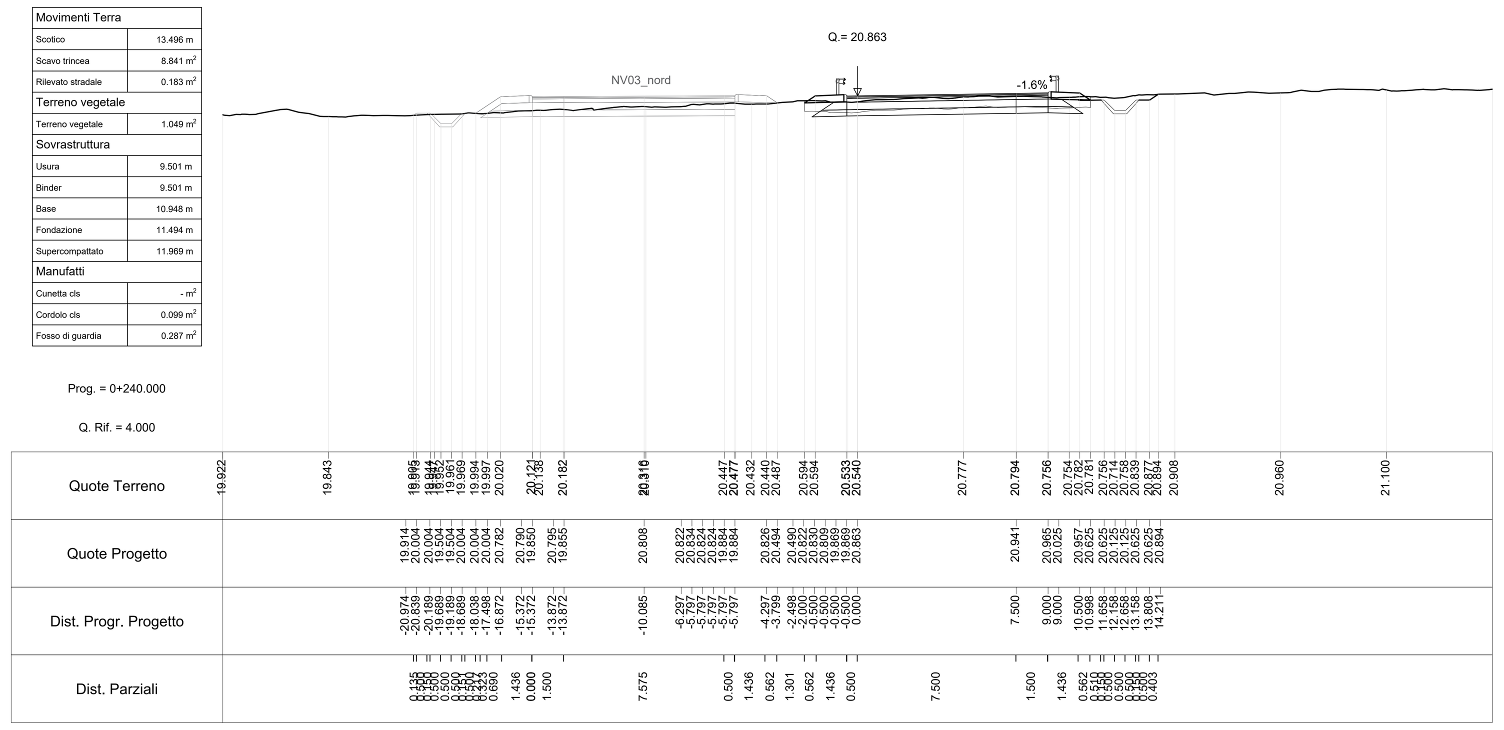

NV03_sud
SEZIONE N.: 14
DIST.PREC.: 20.000
DIST.SUCC.: 20.000

Movimenti Terra	
Scotico	14.978 m
Scavo trincea	10.931 m²
Rilevato stradale	0.014 m²
Terreno vegetale	
Terreno vegetale	0.850 m²
Sovrastruttura	
Usura	10.094 m
Binder	10.094 m
Base	12.959 m
Fondazione	14.050 m
Supercompattato	14.985 m
Manufatti	
Cunetta cls	- m²
Cordolo cls	0.099 m²
Fosso di guardia	0.287 m²

Prog. = 0+260.000

Q. Rif. = 4.000

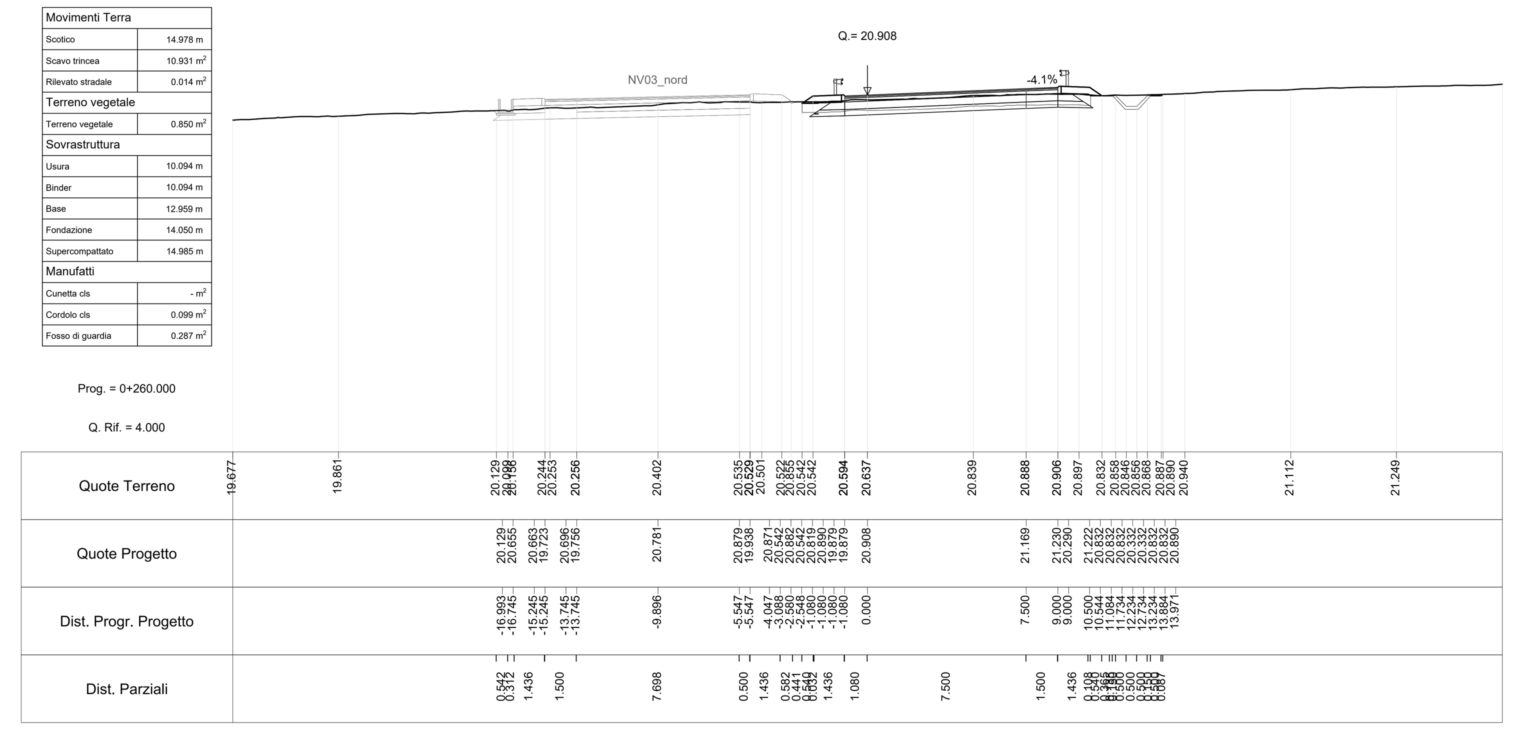

NV03_sud
SEZIONE N.: 15
DIST.PREC.: 20.000
DIST.SUCC.: 20.000

Movimenti Terra	
Scotico	14.994 m
Scavo trincea	6.846 m²
Rilevato stradale	0.008 m²
Terreno vegetale	
Terreno vegetale	1.200 m²
Sovrastruttura	
Usura	10.975 m
Binder	10.975 m
Base	14.007 m
Fondazione	14.627 m
Supercompattato	15.016 m
Manufatti	
Cunetta cls	- m²
Cordolo cls	0.099 m²
Fosso di guardia	0.287 m²

Prog. = 0+280.000

Q. Rif. = 4.000

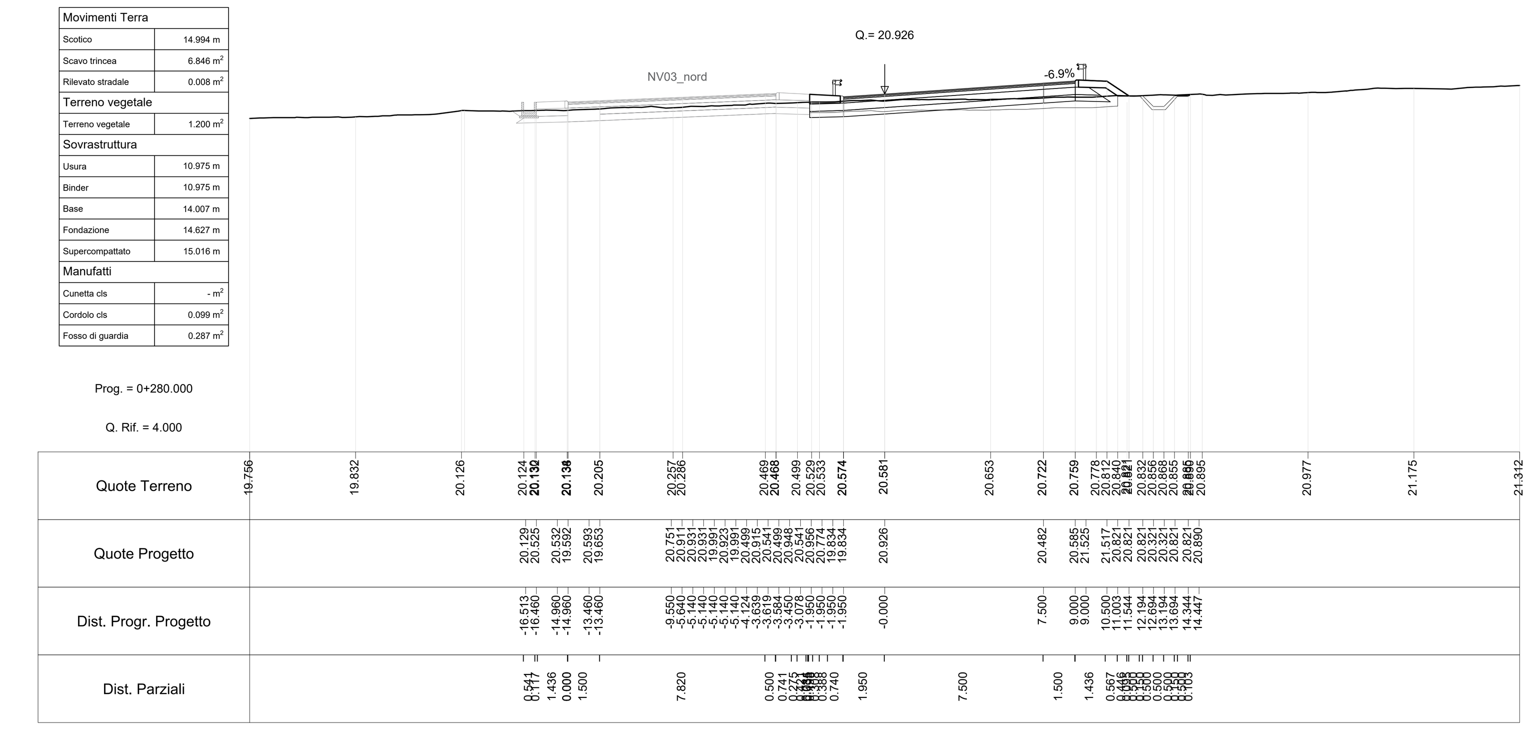

NV03_sud
SEZIONE N.: 16
DIST.PREC.: 20.000
DIST.SUCC.: 20.000

Movimenti Terra	
Scotico	14.933 m
Scavo trincea	6 .725 m²
Rilevato stradale	0.002 m²
Terreno vegetale	
Terreno vegetale	1.081 m²
Sovrastruttura	
Usura	11.393 m
Binder	11.393 m
Base	13.949 m
Fondazione	14.494 m
Supercompattato	14.962 m
Manufatti	
Cunetta cls	- m²
Cordolo cls	0.099 m²
Fosso di guardia	0.287 m²

Prog. = 0+300.000

Q. Rif. = 4.000

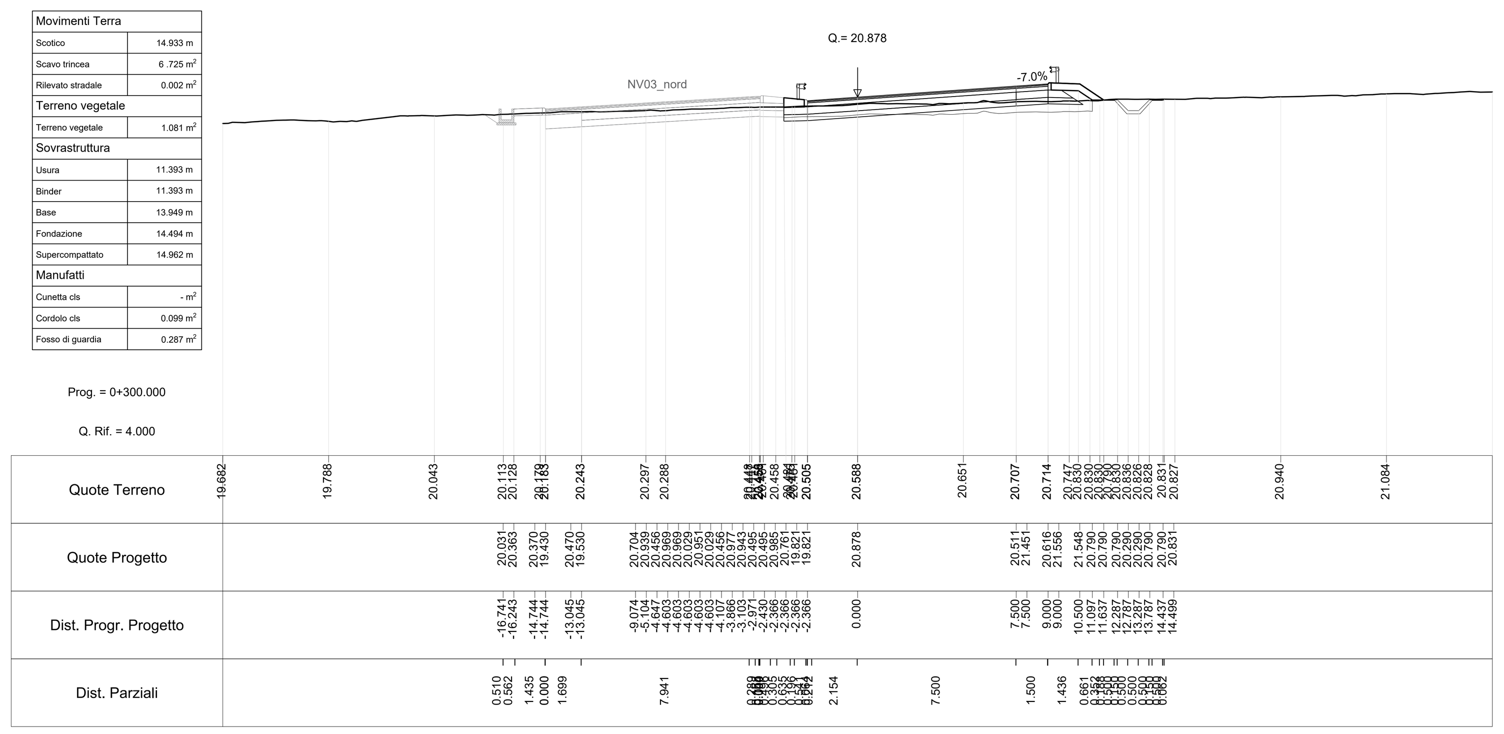

NV03_sud
SEZIONE N.: 17
DIST.PREC.: 20.000
DIST.SUCC.: 20.000

Movimenti Terra	
Scotico	14.850 m
Scavo trincea	4.2801 m²
Rilevato stradale	0.003 m²
Terreno vegetale	
Terreno vegetale	1.081 m²
Sovrastruttura	
Usura	11.497 m
Binder	11.497 m
Base	13.867 m
Fondazione	14.412 m
Supercompattato	14.880 m
Manufatti	
Cunetta cls	- m²
Cordolo cls	0.099 m²
Fosso di guardia	0.287 m²

Prog. = 0+320.000

Q. Rif. = 4.000

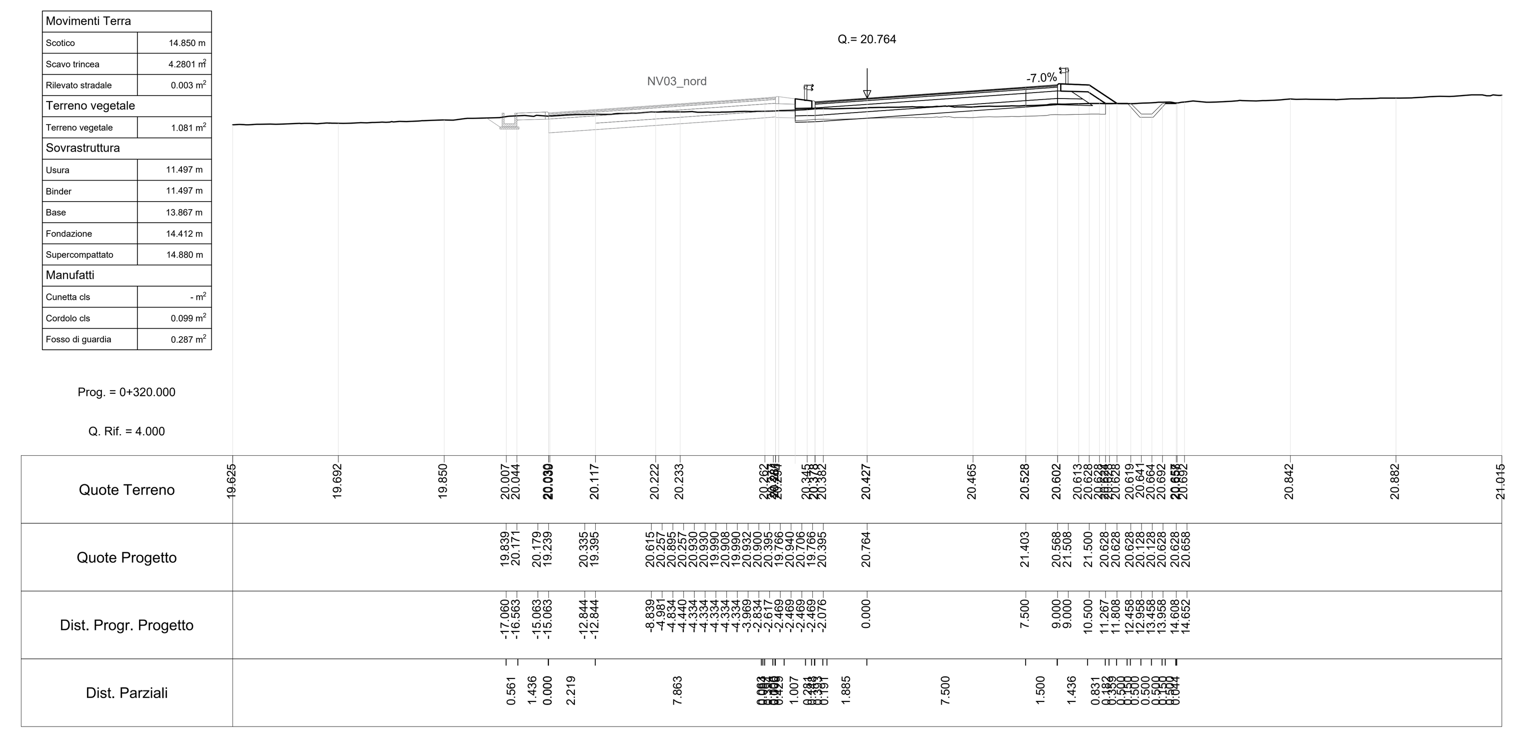

NV03_sud
SEZIONE N.: 18
DIST.PREC.: 20.000
DIST.SUCC.: 20.000

Movimenti Terra	
Scotico	14.918 m
Scavo trincea	4.131 m²
Rilevato stradale	0.189 m²
Terreno vegetale	
Terreno vegetale	1.167 m²
Sovrastruttura	
Usura	11.492 m
Binder	11.492 m
Base	14.018 m
Fondazione	14.563 m
Supercompattato	15.032 m
Manufatti	
Cunetta cls	- m²
Cordolo cls	0.099 m²
Fosso di guardia	0.287 m²

Prog. = 0+340.000

Q. Rif. = 4.000

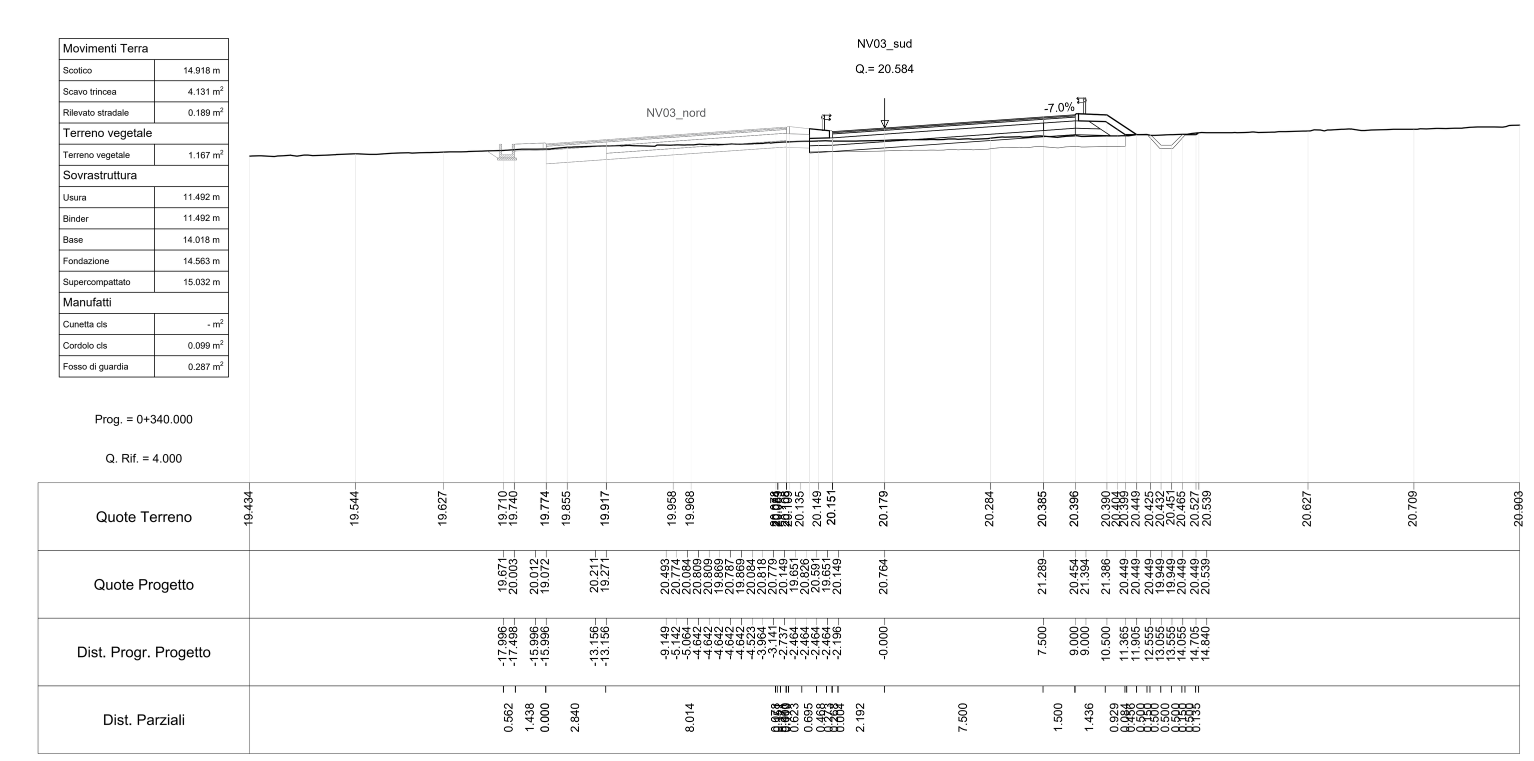

COMMITTENTE:

RFI RETE FERROVIARIA ITALIANA
GRUPPO FERROVIE DELLO STATO ITALIANE

PROGETTAZIONE:

ITALFERR
GRUPPO FERROVIE DELLO STATO ITALIANE

INFRASTRUTTURE FERROVIARIE STRATEGICHE DEFINITE DALLA LEGGE OBIETTIVO N. 443/01 e s.m.i.

S.O. PROGETTAZIONE LINEE, NODI E STRADE

PROGETTO DEFINITIVO

NODO DI BARI

BARI NORD - VARIANTE SANTO SPIRITO PALESE

NV - NUOVE VIABILITÀ

NV03 - Deviazione provvisoria SS16 pk 2+055
Sezioni trasversali correnti - Tav. 6 di 8

SCALA: 1:200

COMMESSA	LOTTO	FASE	ENTE	TIPO DOC.	OPERA/DISCIPLINA	PROGR.	REV.
IADR	00	D	13	W9	NV0300	006	B

Rev.	Descrizione	Redatto	Data	Verificato	Data	Approvato	Data	Autorizzato Data
A	Emissione esecutiva	A.Polastri	31/07/2023	F.Morelli	31/07/2023	G. Dimaggio	31/07/2023	V.CONFORTI Settembre 2023
B	Emissione PD per AI	A. Polastri	Settembre 2023	Molinari - Morelli	Settembre 2023	G. Dimaggio	Settembre 2023	

ITALFERR S.p.A. U.O. PROGETTAZIONE LINEE E NODI Dott. Ing. Vincenzo CONFORTI Ordine degli Ingegneri di VITERBO N. 409

File: IADR00D13W9NV0300006B.DWG | n. Elab.: X