
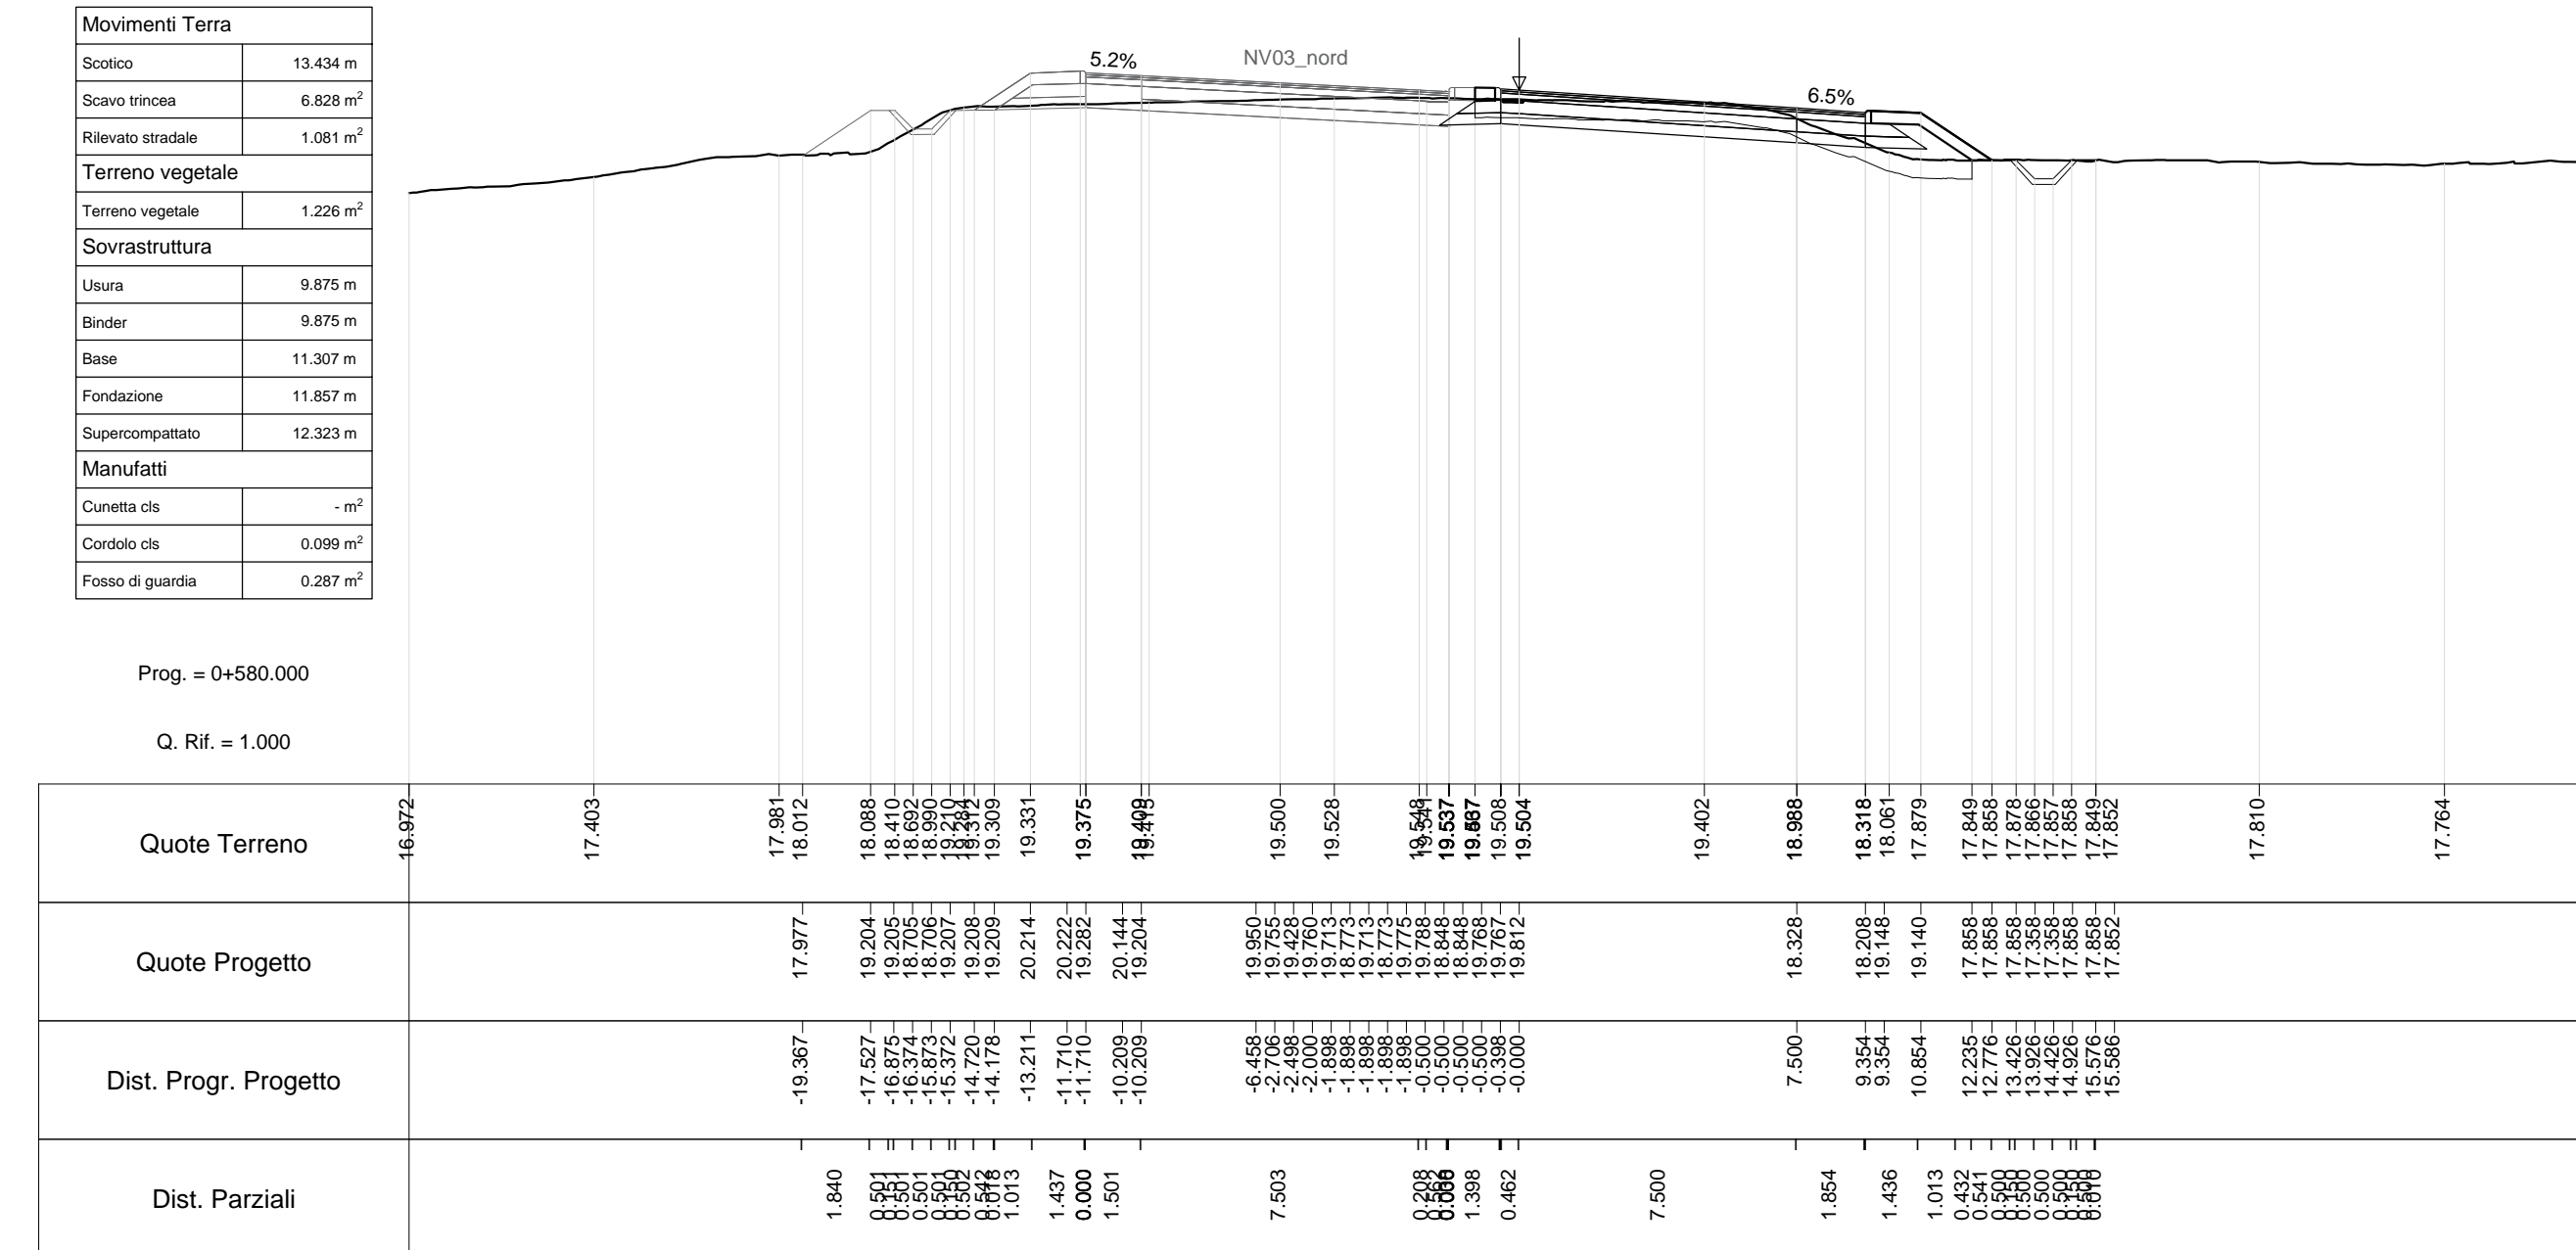
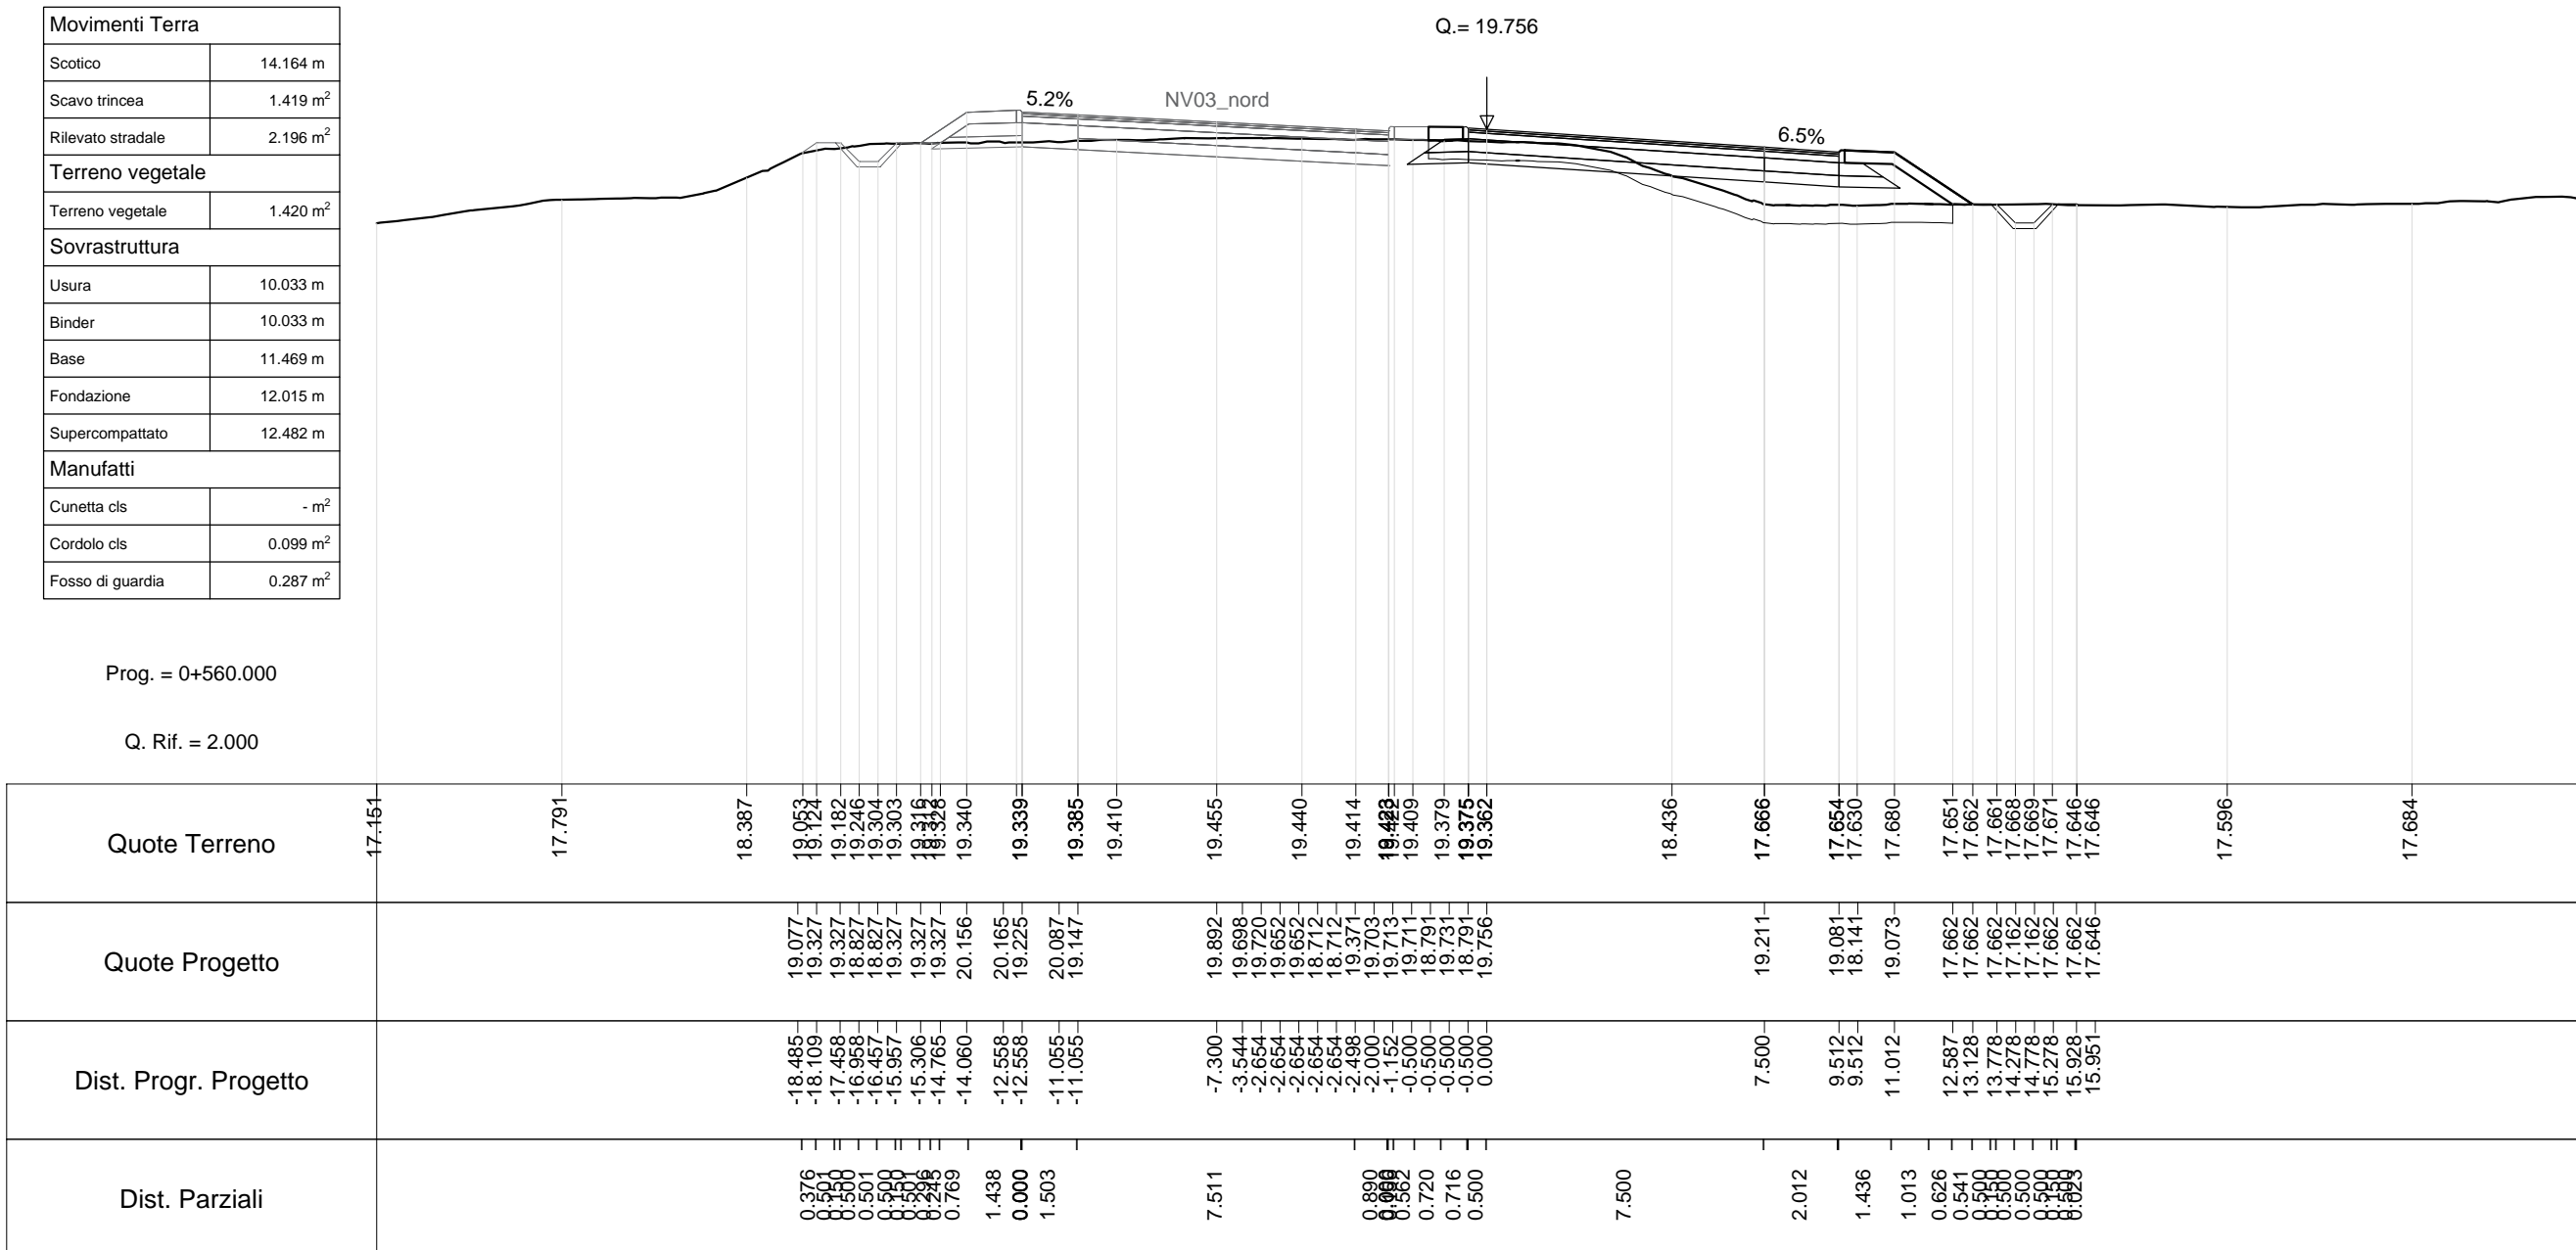


NV03_sud
SEZIONE N. 28
DIST.PREC.: 20.000
DIST.SUCC.: 20.000

NV03_sud
SEZIONE N. 29
DIST.PREC.: 20.000
DIST.SUCC.: 20.000




NV03_sud
SEZIONE N. 30
DIST.PREC.: 20.000
DIST.SUCC.: 20.000

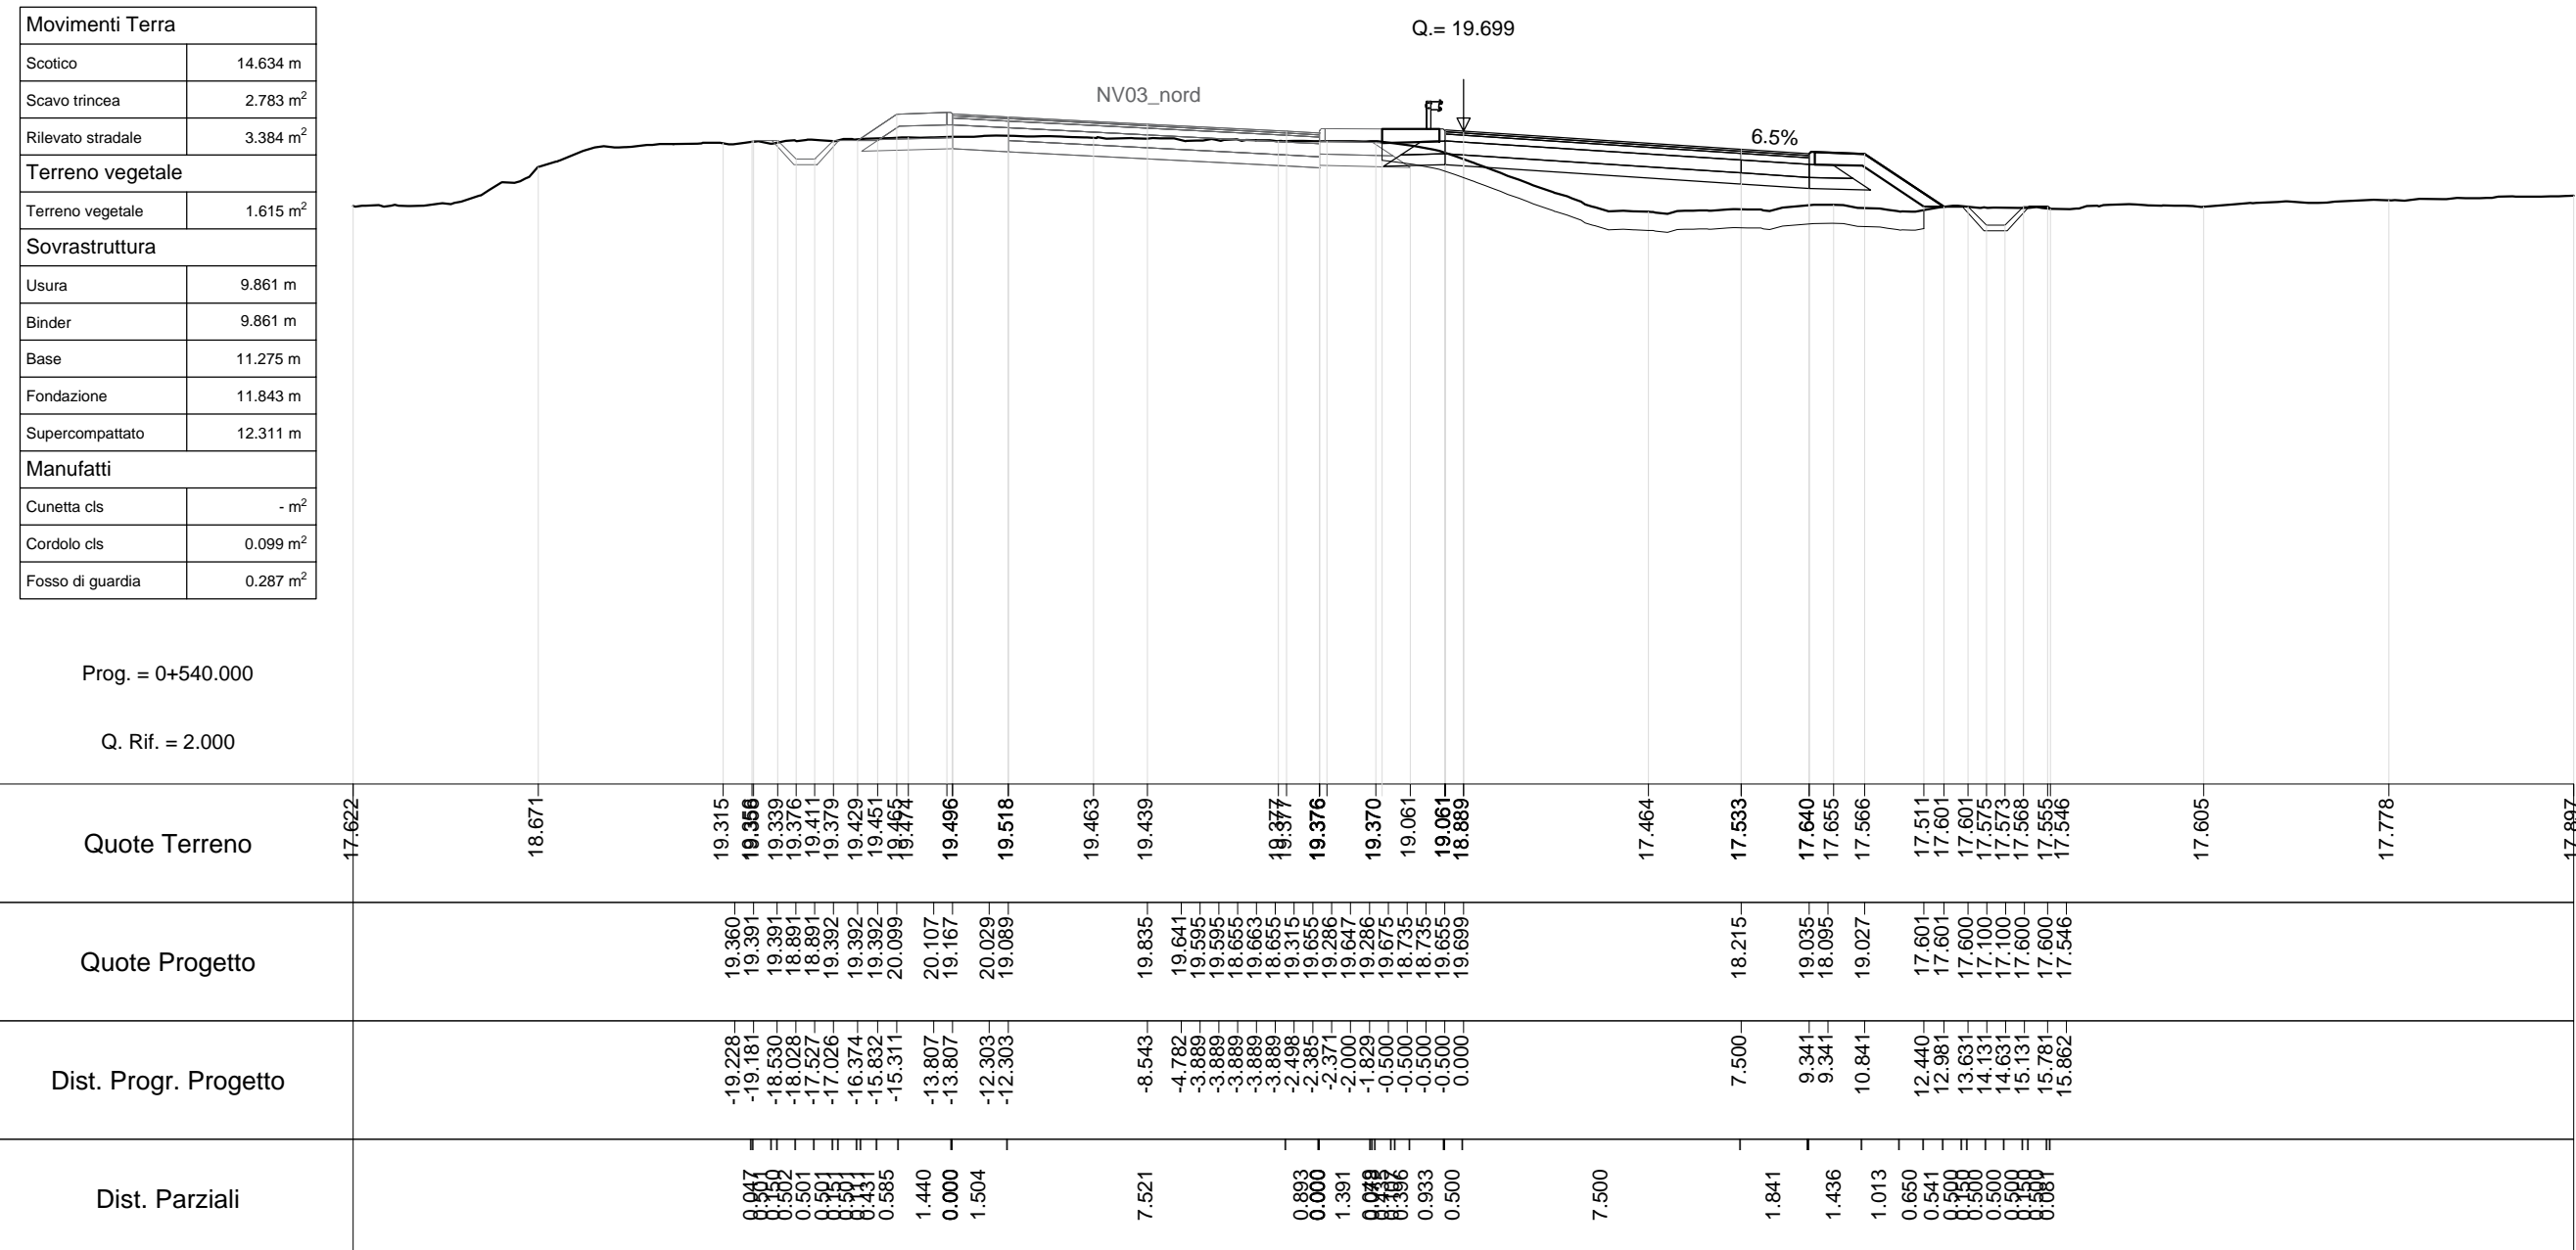


NV03_sud
SEZIONE N. 31
DIST.PREC.: 20.000
DIST.SUCC.: 20.000

NV03_sud
SEZIONE N. 32
DIST.PREC.: 20.000
DIST.SUCC.: 20.000

NV03_sud
SEZIONE N. 33
DIST.PREC.: 20.000
DIST.SUCC.: 20.000

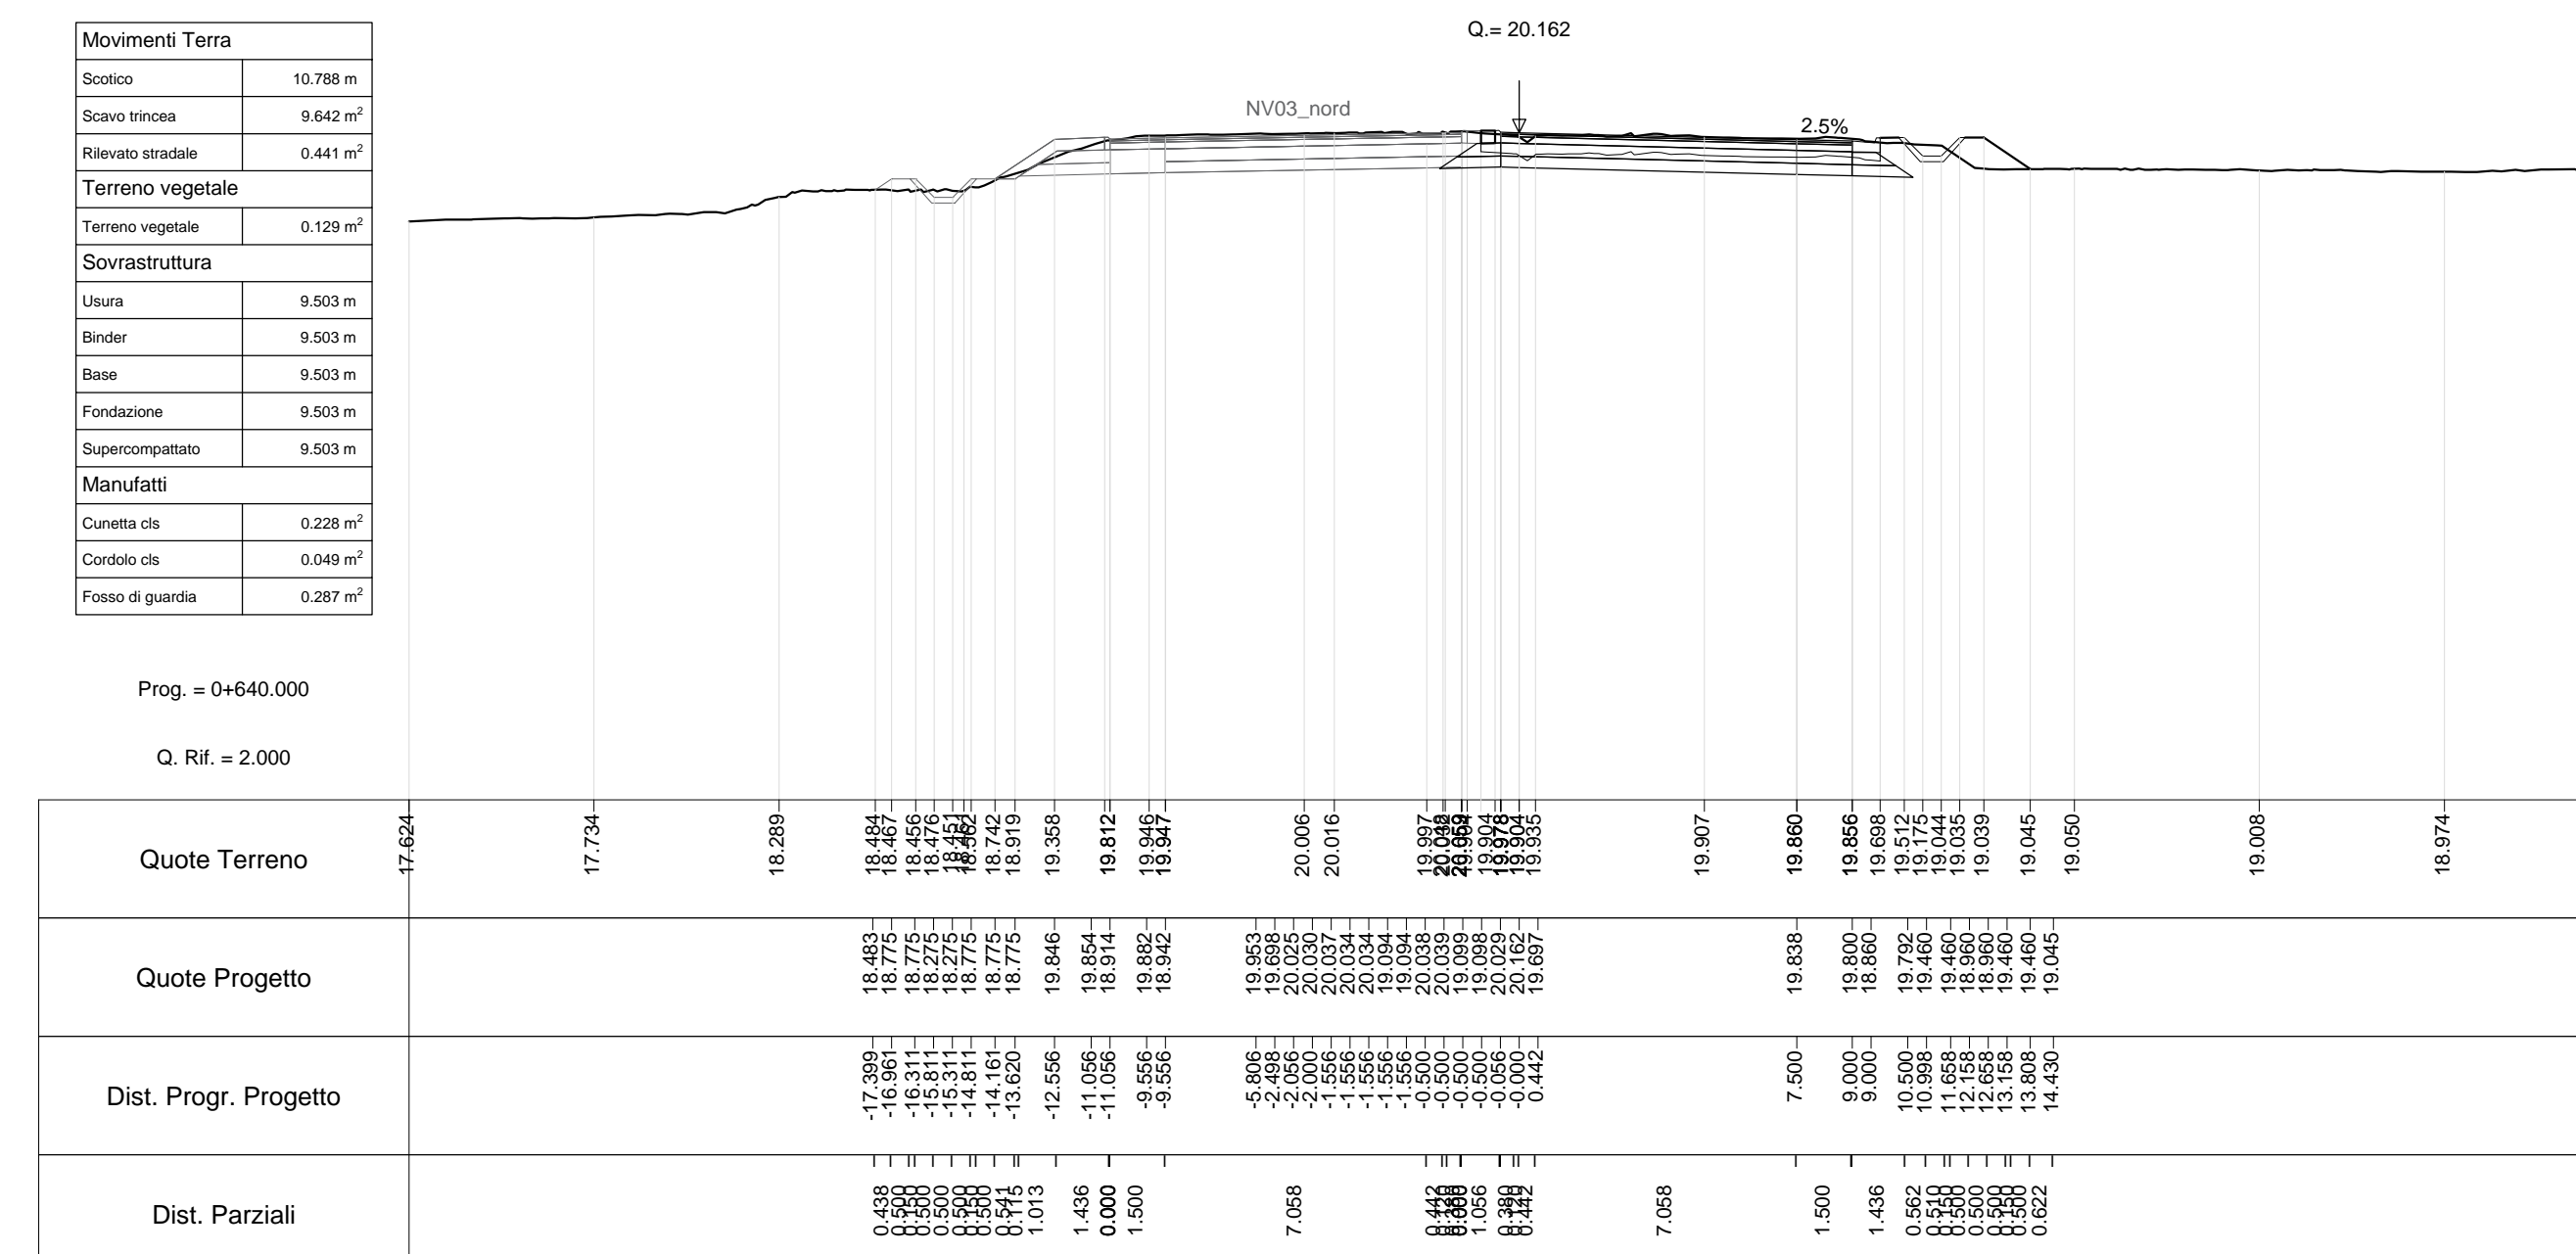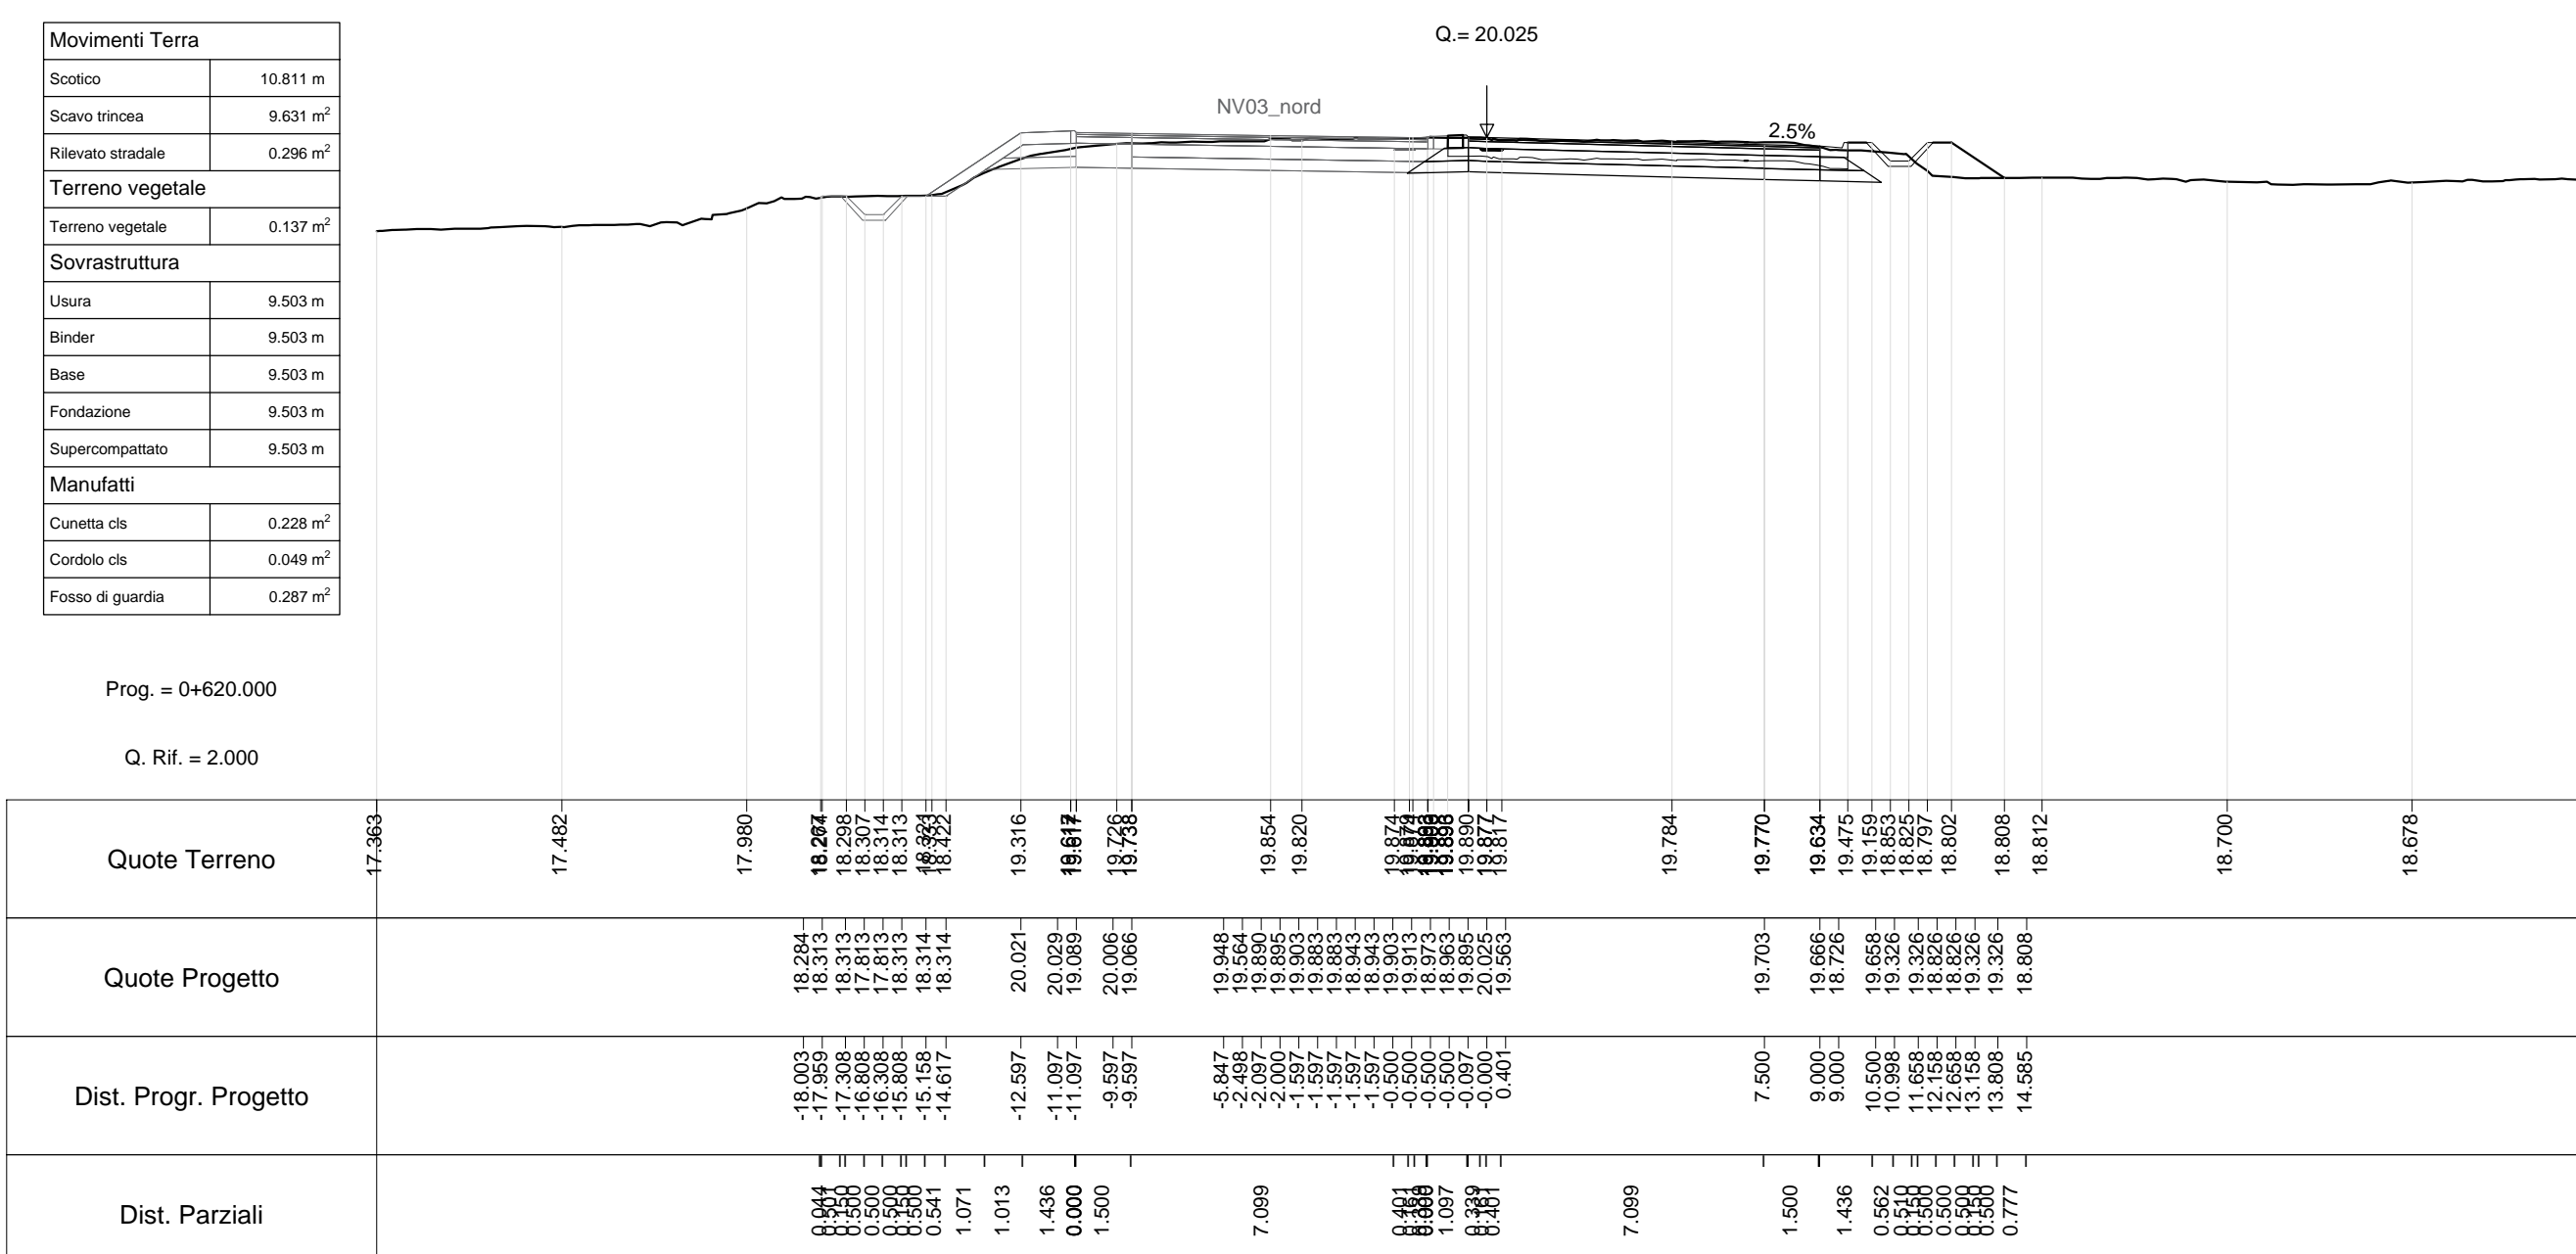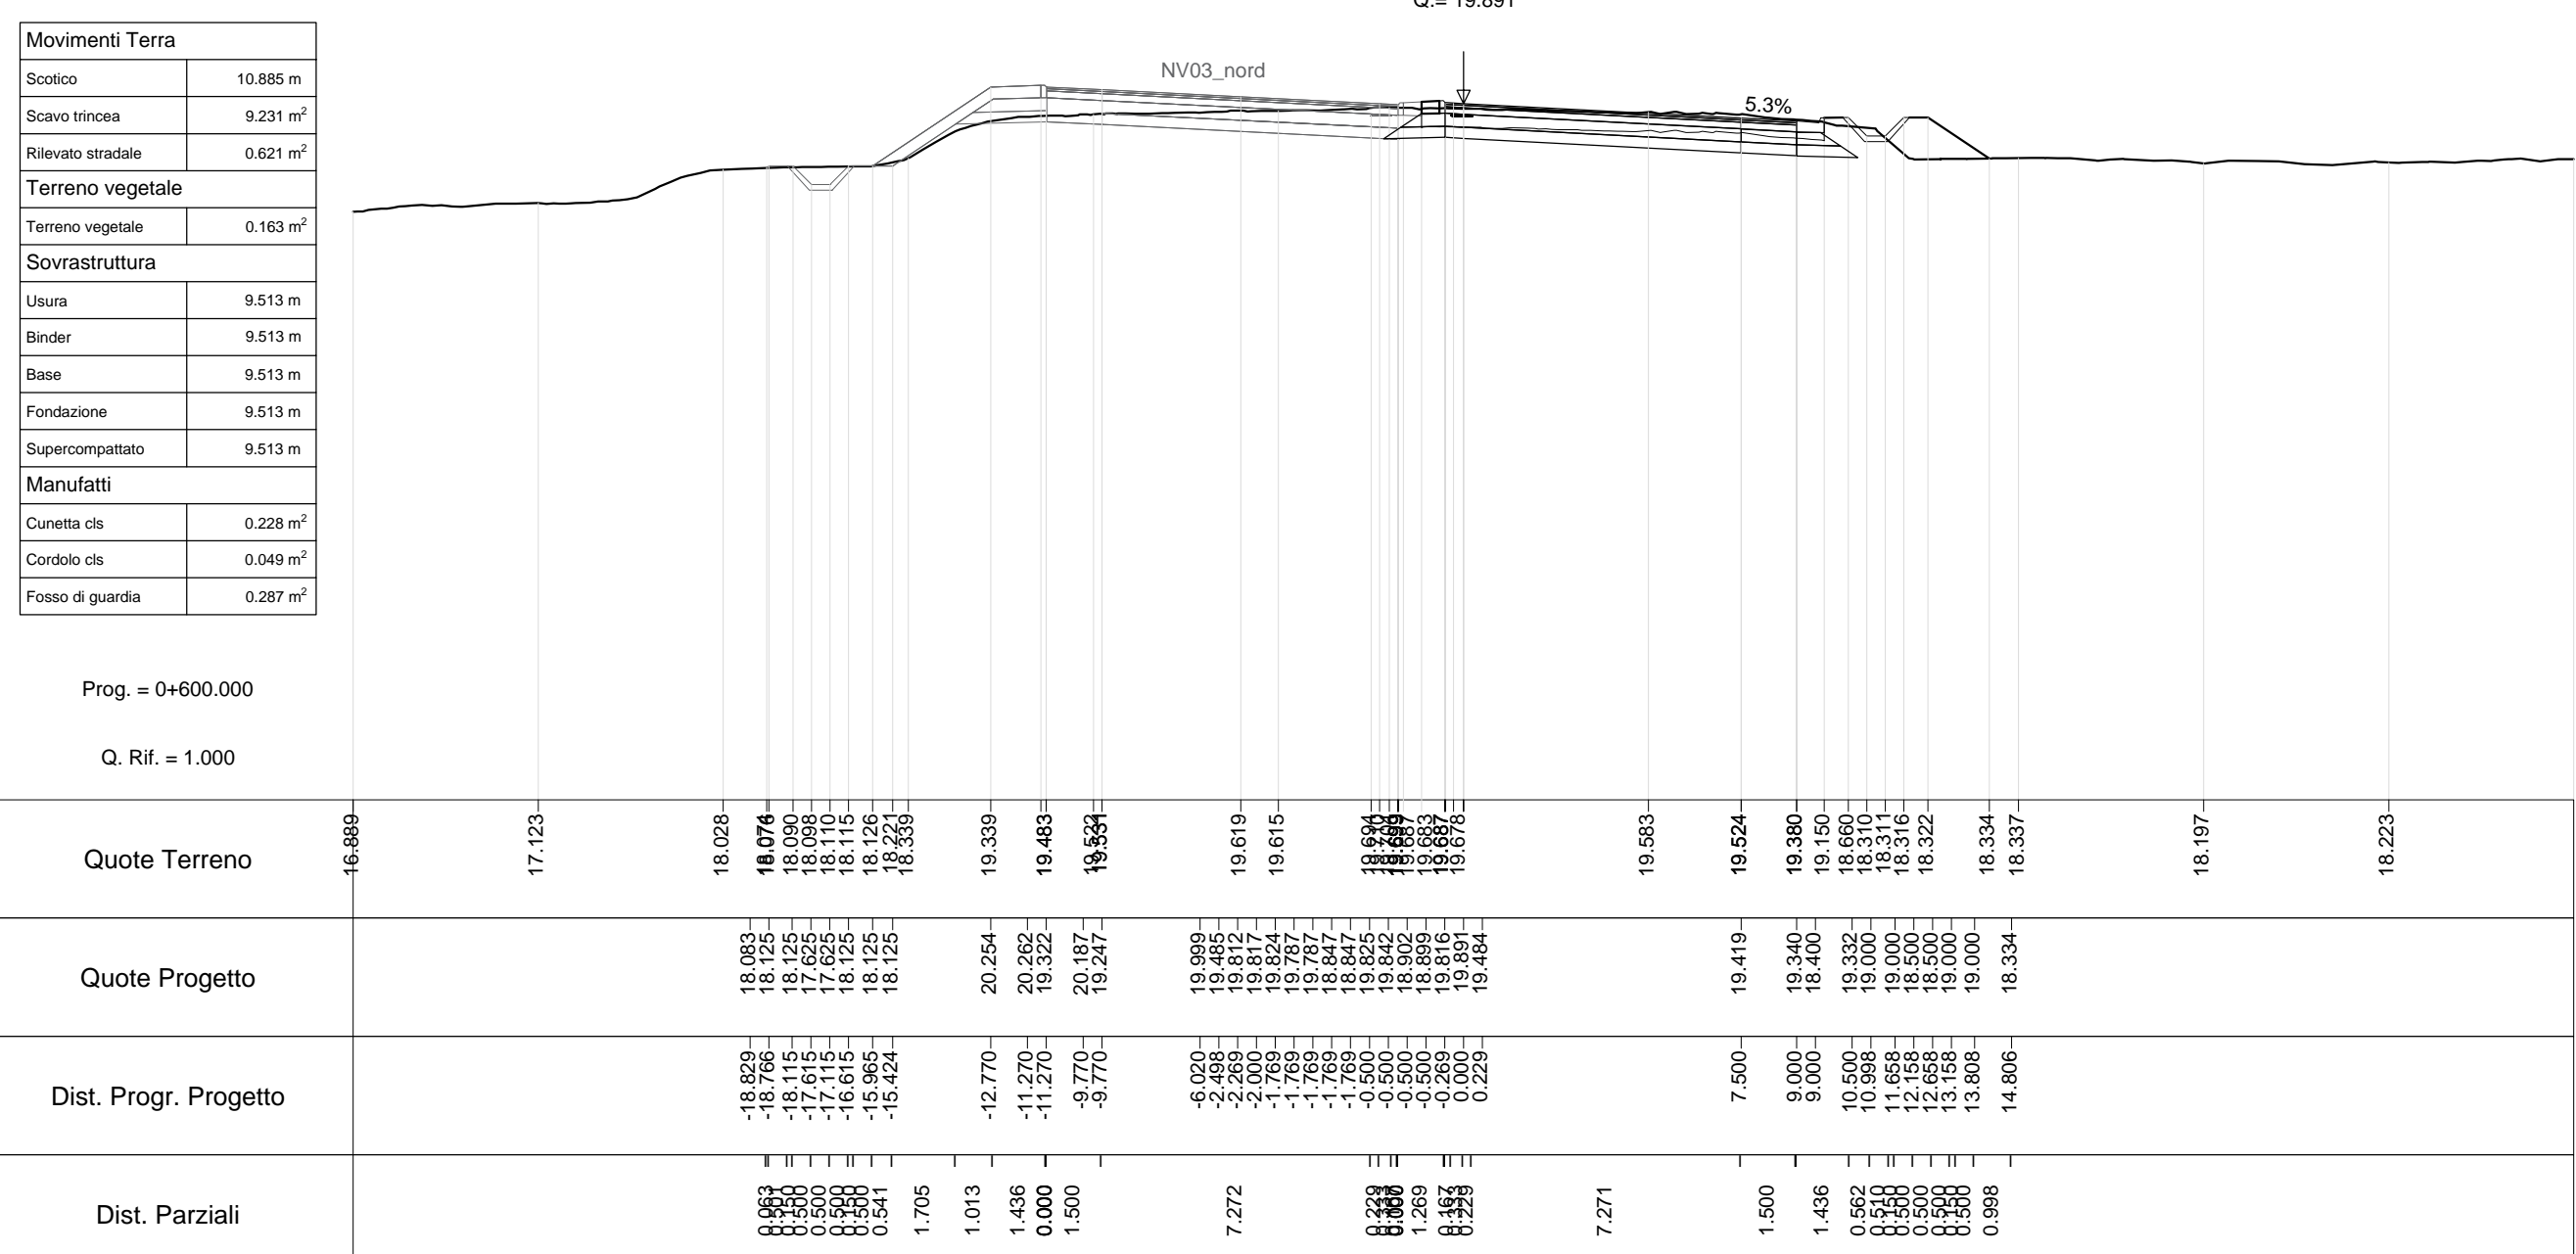

NV03_sud
SEZIONE N. 34
DIST.PREC.: 18.580
DIST.SUCC.: 10.000

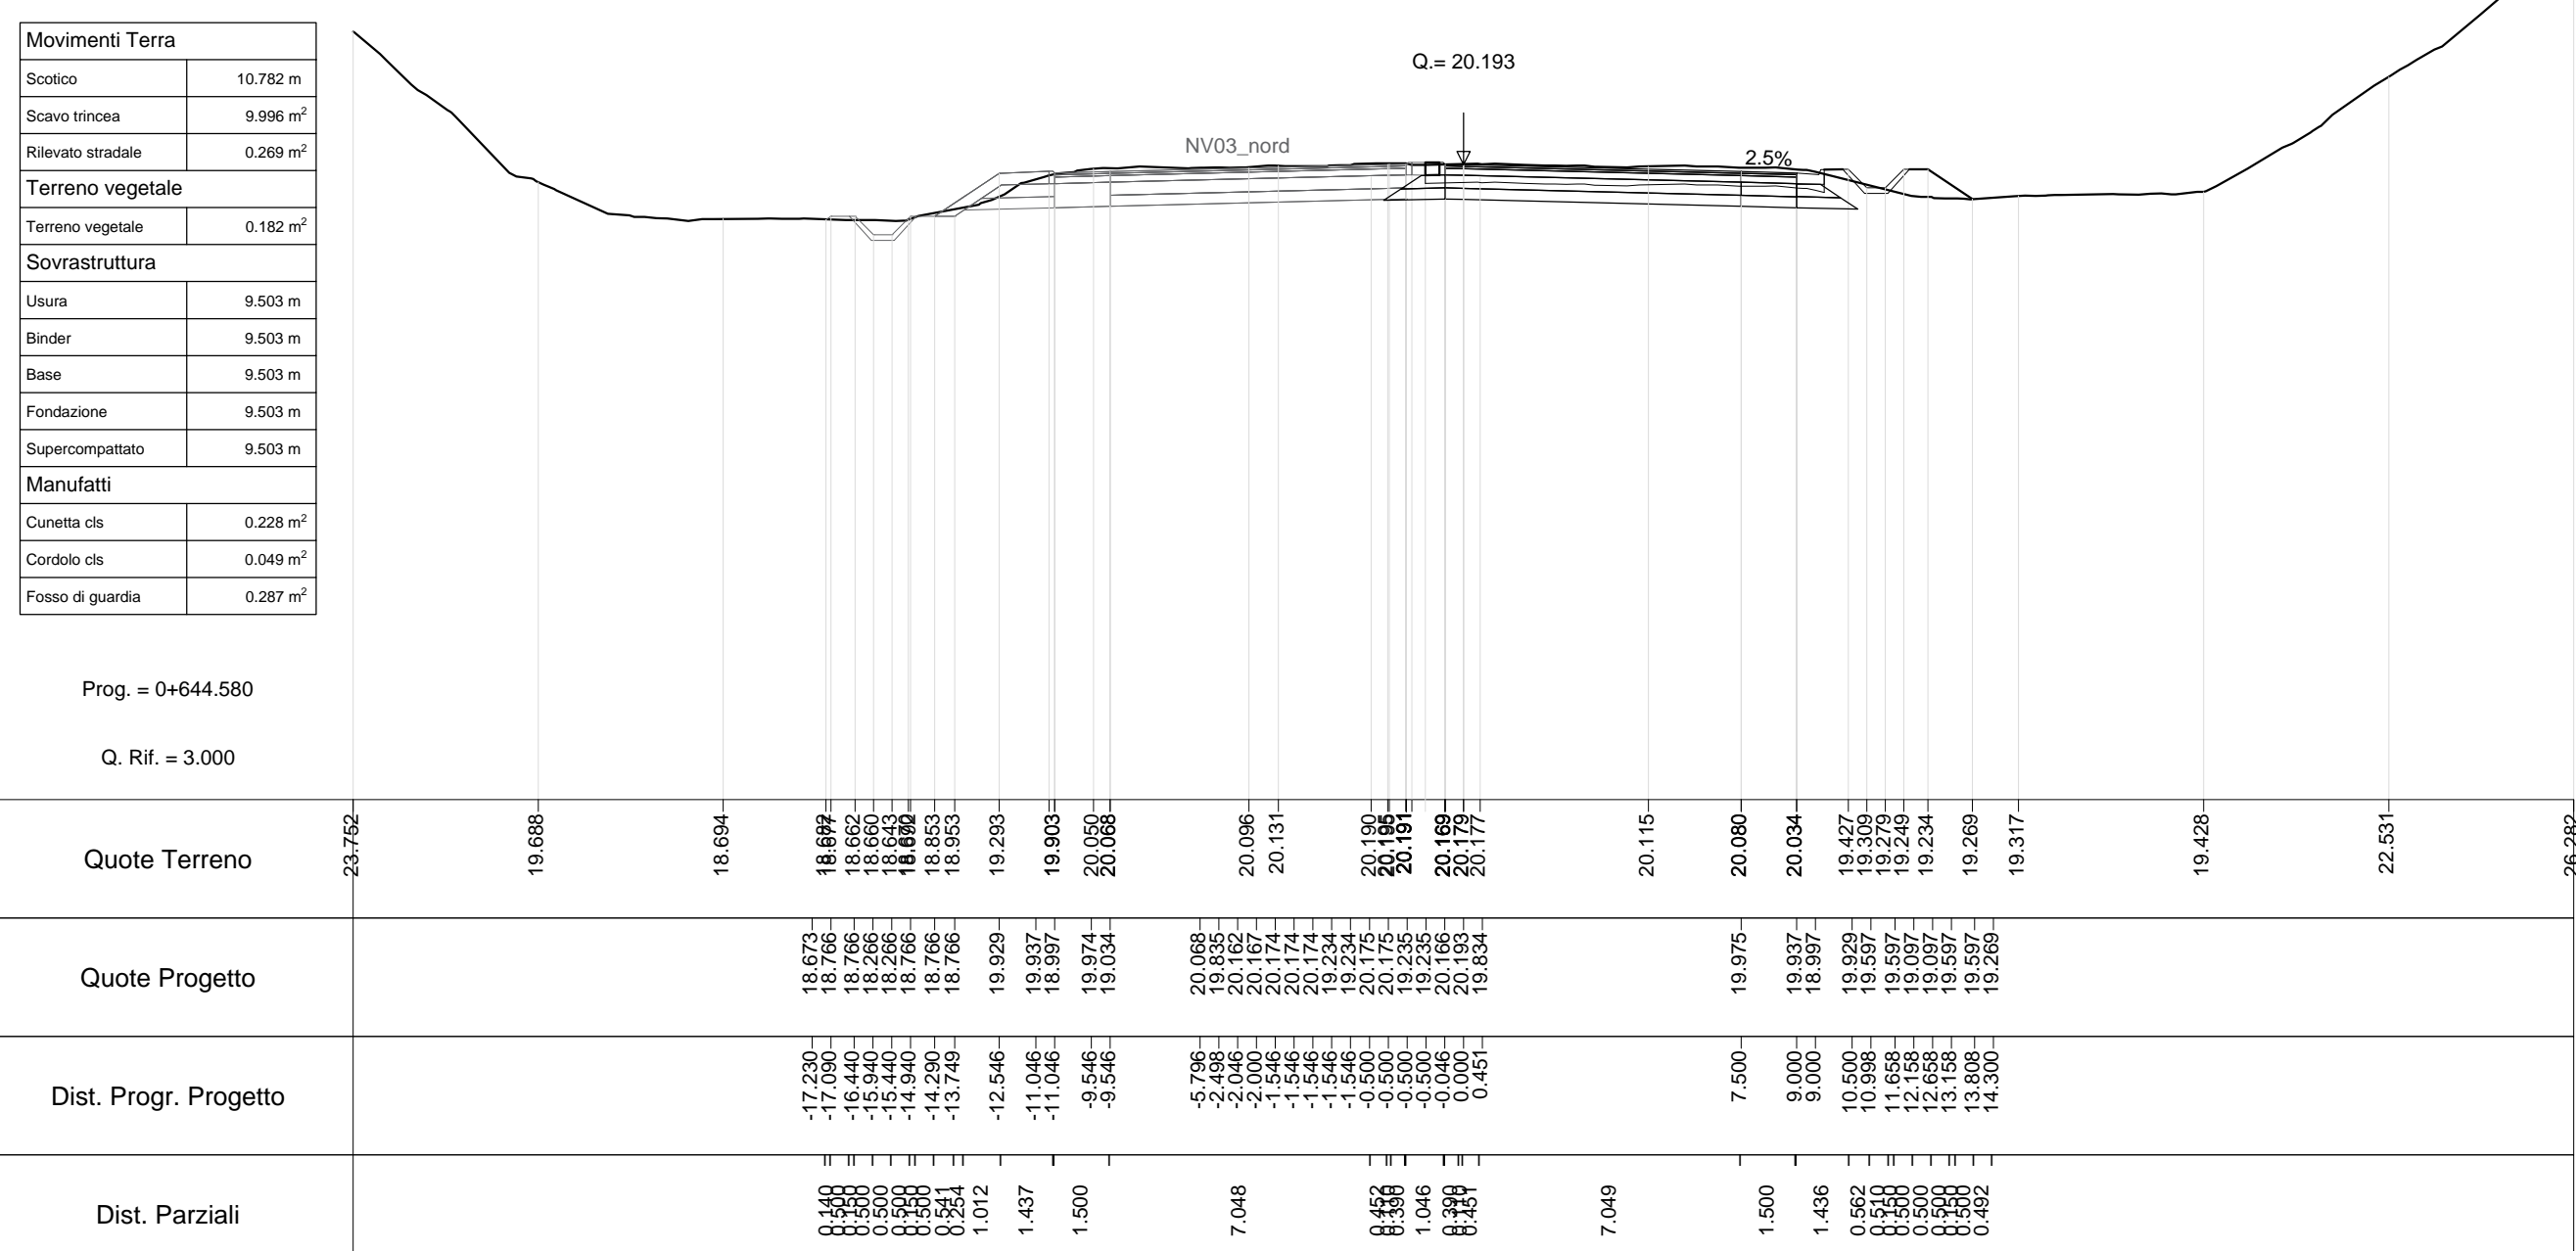

COMMITTENTE: **RFI** RETE FERROVIARIA ITALIANA GRUPPO IRI

PROGETTAZIONE: **ITALFERR** GRUPPO IRI

INFRASTRUTTURE FERROVIARIE STRATEGICHE DEFINITE DALLA LEGGE OBBIETTIVO N. 443/01 e s.m.i.

S.O. PROGETTAZIONE LINEE, NODI E STRADE

PROGETTO DEFINITIVO

NODO DI BARI
BARI NORD - VARIANTE SANTO SPIRITO PALESE

NV - NUOVE VIABILITÀ
NV03 - Deviazione provvisoria SS16 pk 2+055
Sezioni trasversali correnti - Tav. 8 di 8

SCALA: 1:200

Rev.	Descrizione	Redatto	Data	Verificato	Data	Approvato	Data	Autorizzato Data
A	Emissione PDR per At	A.Pizzuto	18/08/2023	Stefano	20/08/2023	C. Dimaggio	20/08/2023	V. Corvini 20/08/2023

File: IADR00013WNV0300008A.DWG n. Elab.: X