



NVISA  
SEZIONE N. 10  
DIST. PREC.: 6.009  
DIST. SUCC.: 13.991

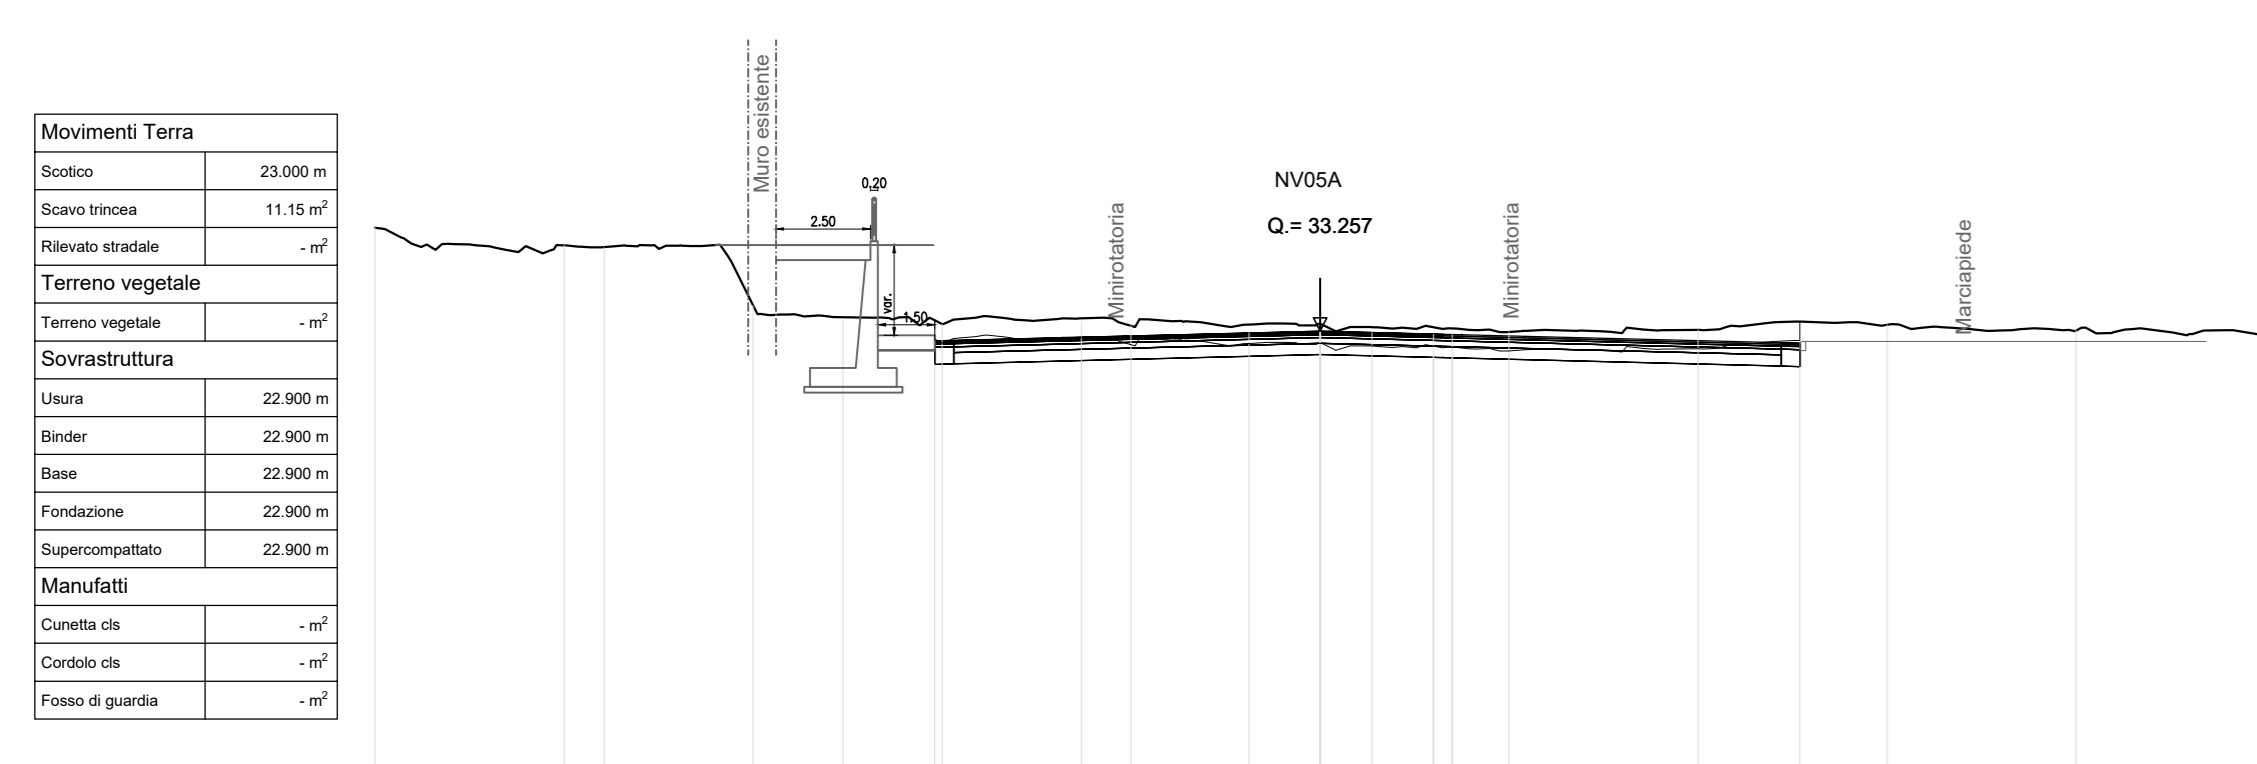


Prog. = 0+166.009
Q. Rf. = 18.000
Quote Terreno
Quote Progetto
Dist. Progr. Progetto
Dist. Parziali

NVISA  
SEZIONE N. 13  
DIST. PREC.: 20.000  
DIST. SUCC.: 20.000

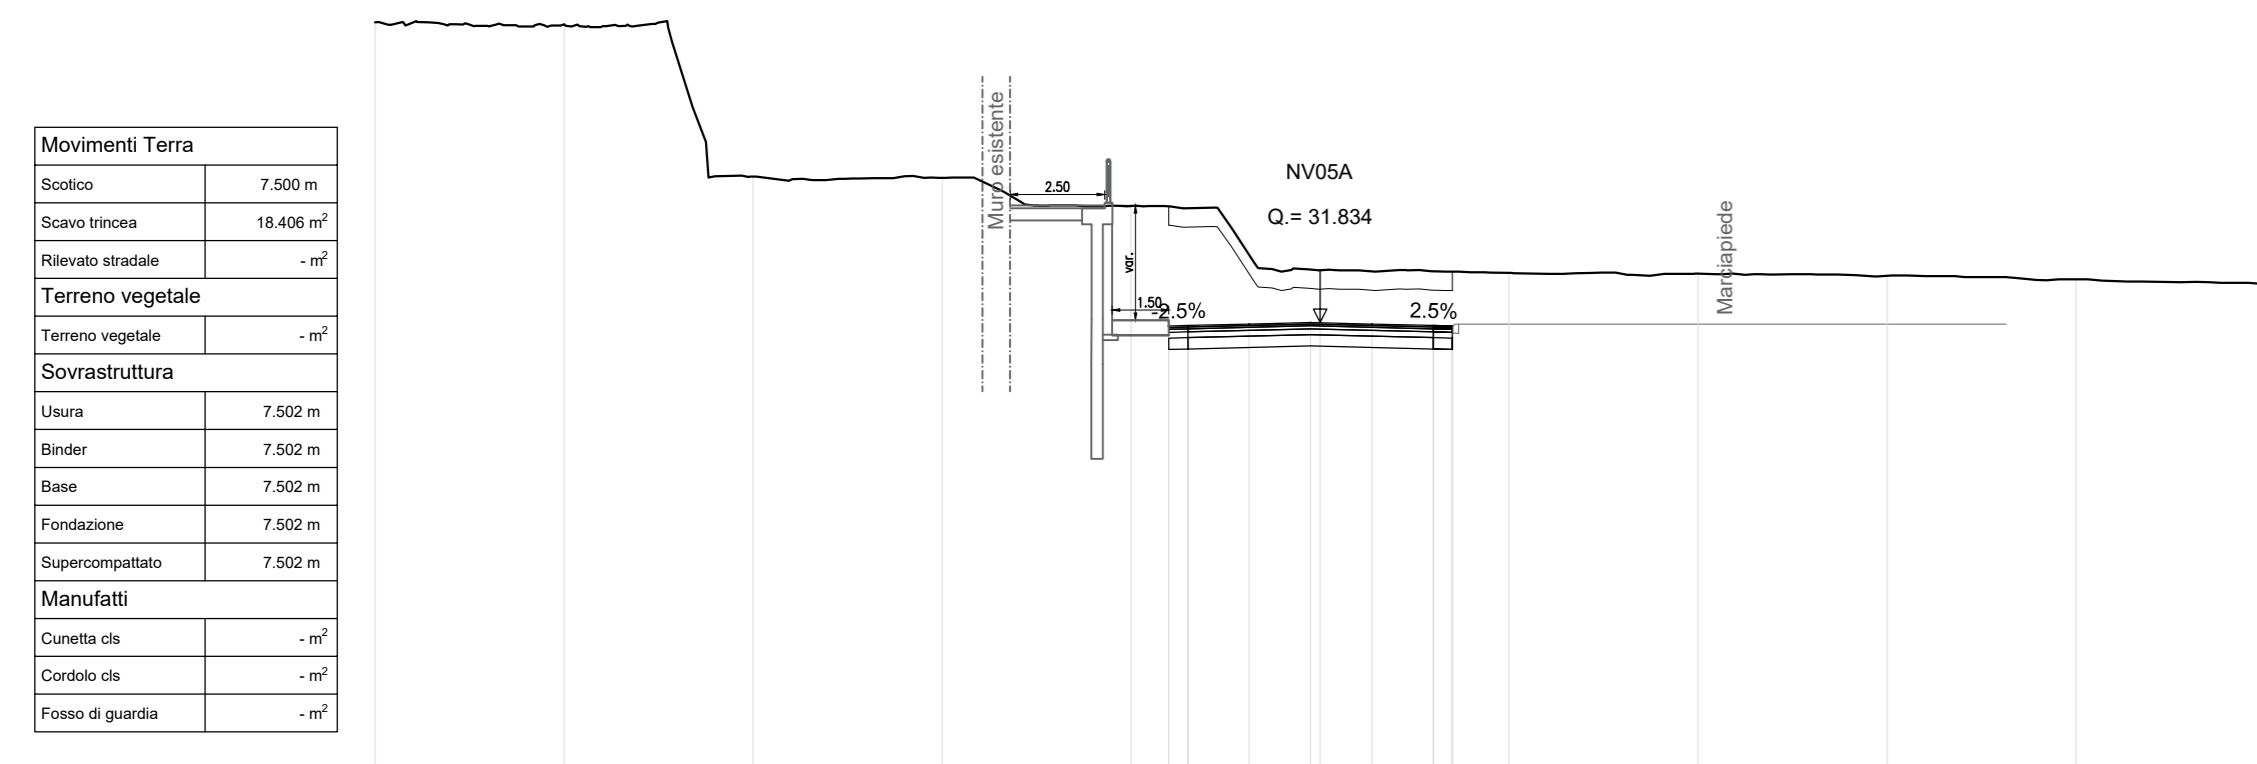


Prog. = 0+220.000
Q. Rf. = 16.000
Quote Terreno
Quote Progetto
Dist. Progr. Progetto
Dist. Parziali

NVISA  
SEZIONE N. 16  
DIST. PREC.: 20.000  
DIST. SUCC.: 20.000

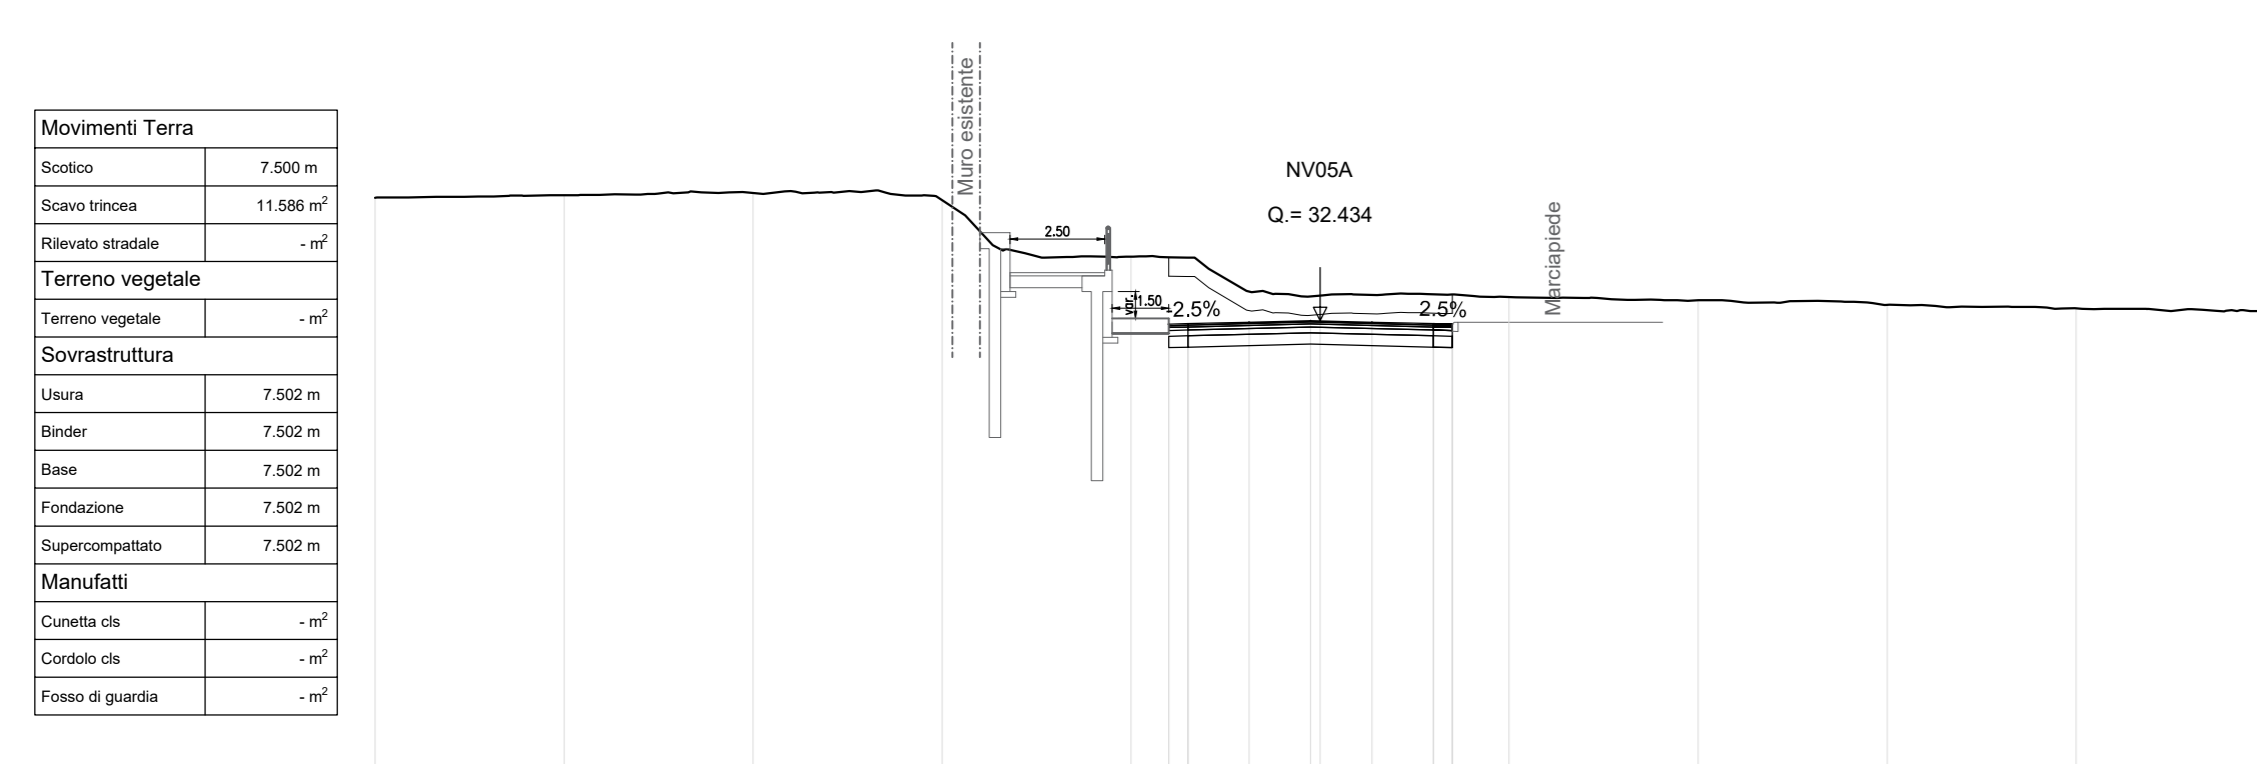


Prog. = 0+280.000
Q. Rf. = 17.000
Quote Terreno
Quote Progetto
Dist. Progr. Progetto
Dist. Parziali

NVISA  
SEZIONE N. 11  
DIST. PREC.: 13.991  
DIST. SUCC.: 20.000

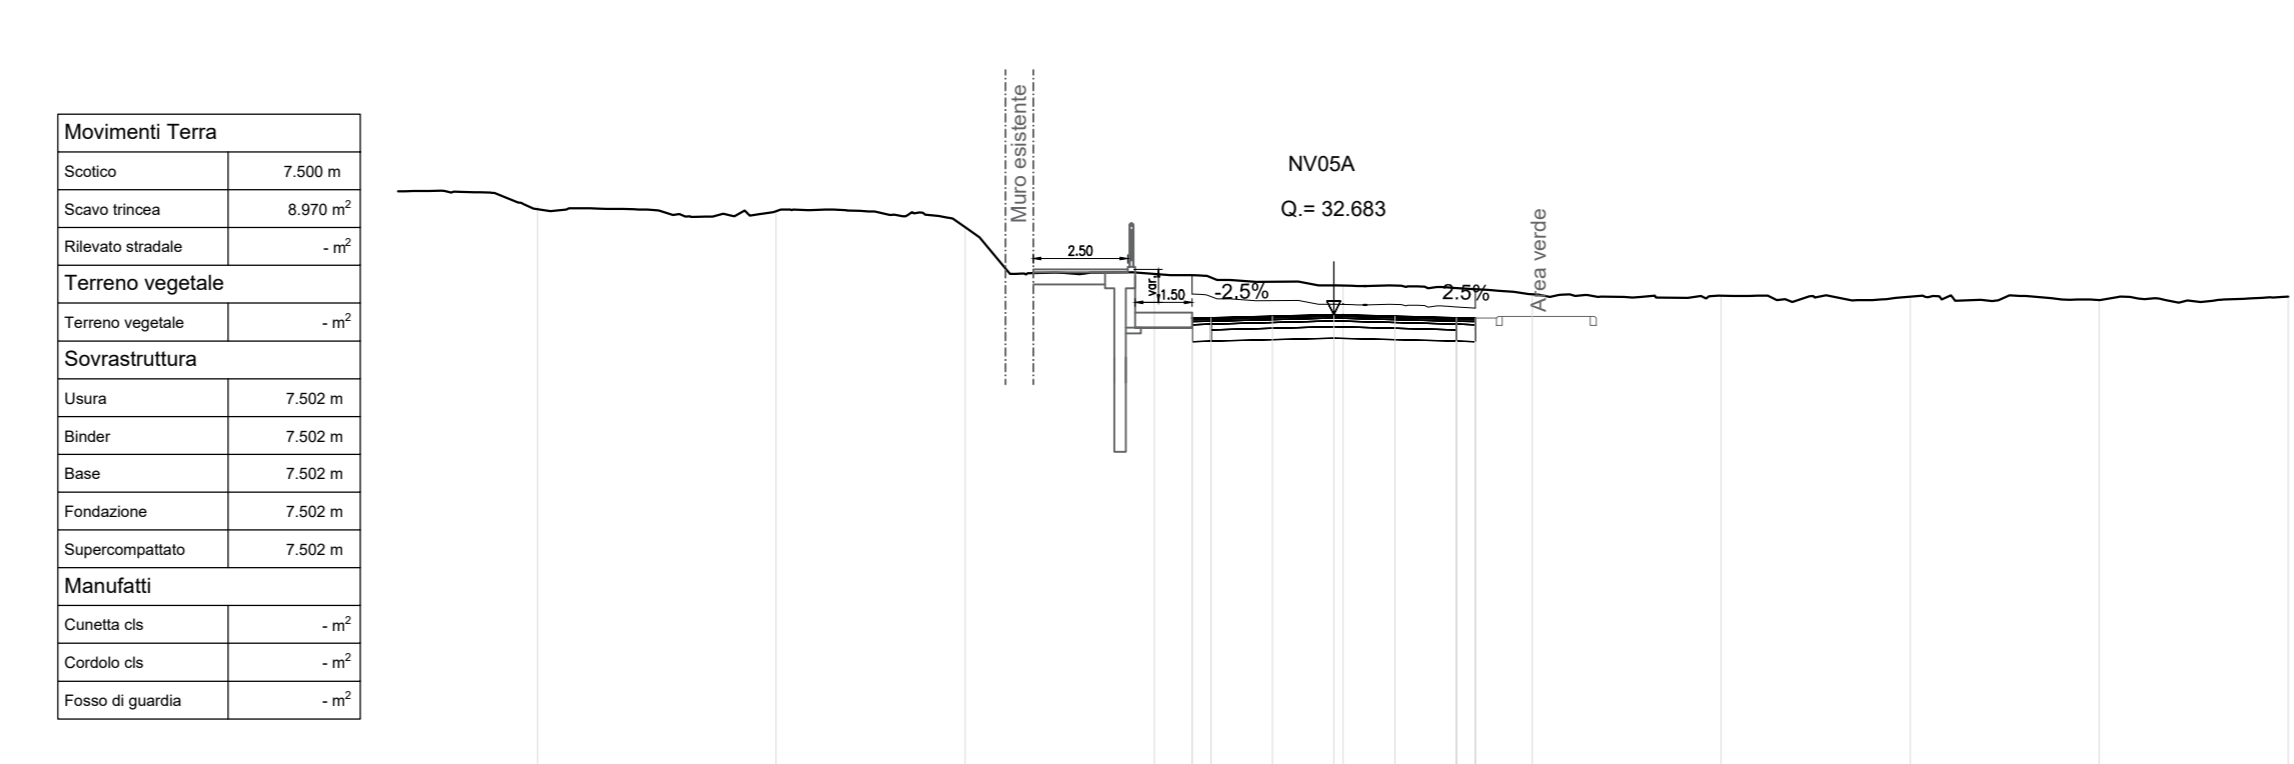


Prog. = 0+180.000
Q. Rf. = 17.000
Quote Terreno
Quote Progetto
Dist. Progr. Progetto
Dist. Parziali

NVISA  
SEZIONE N. 14  
DIST. PREC.: 20.000  
DIST. SUCC.: 20.000

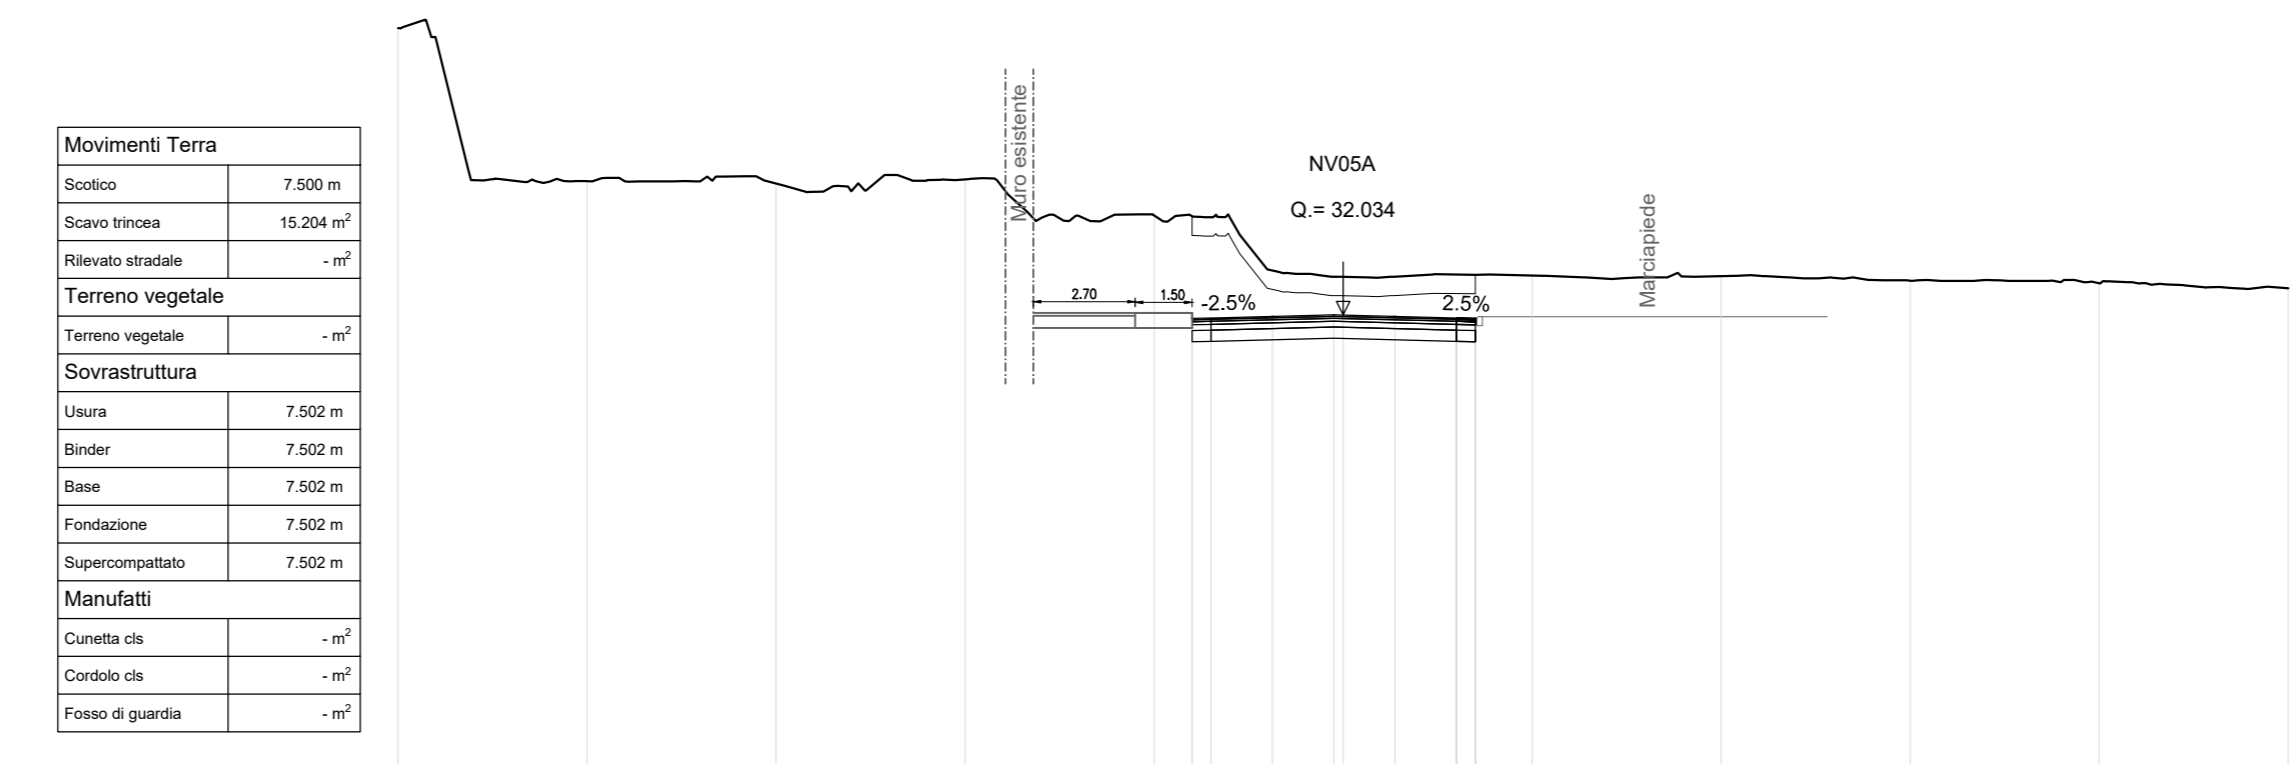


Prog. = 0+240.000
Q. Rf. = 16.000
Quote Terreno
Quote Progetto
Dist. Progr. Progetto
Dist. Parziali

NVISA  
SEZIONE N. 17  
DIST. PREC.: 20.000  
DIST. SUCC.: 20.000

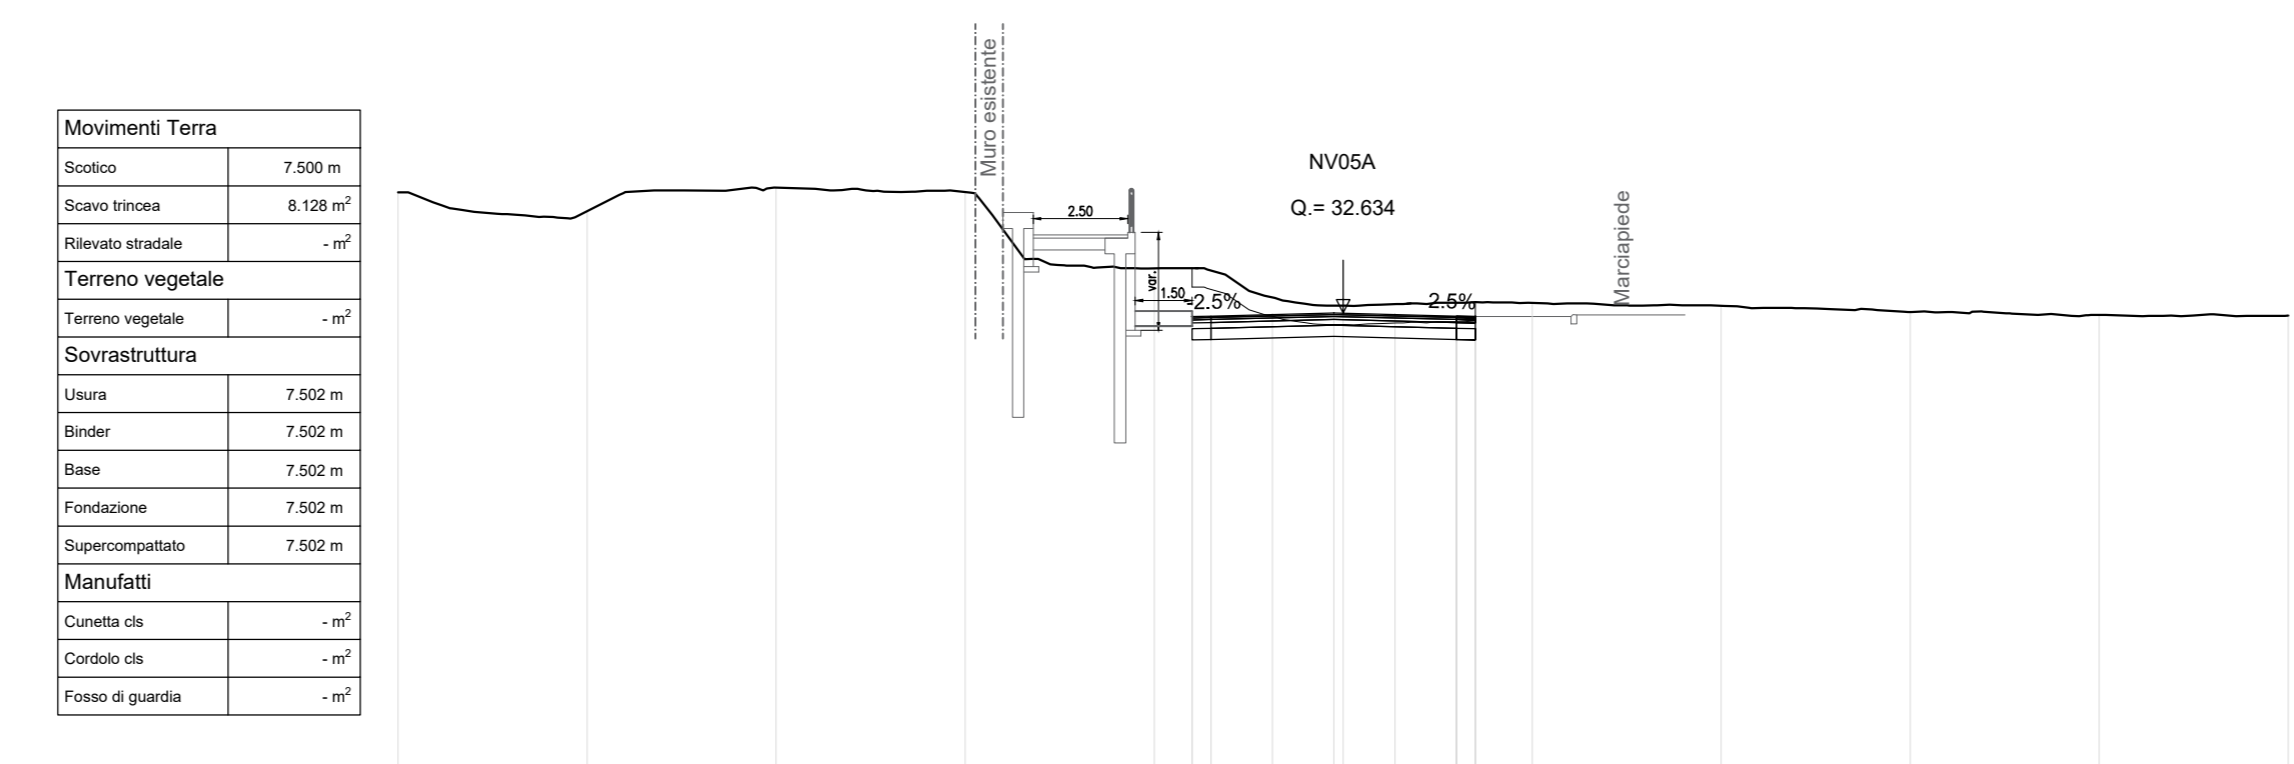


Prog. = 0+300.000
Q. Rf. = 17.000
Quote Terreno
Quote Progetto
Dist. Progr. Progetto
Dist. Parziali

NVISA  
SEZIONE N. 12  
DIST. PREC.: 20.000  
DIST. SUCC.: 20.000

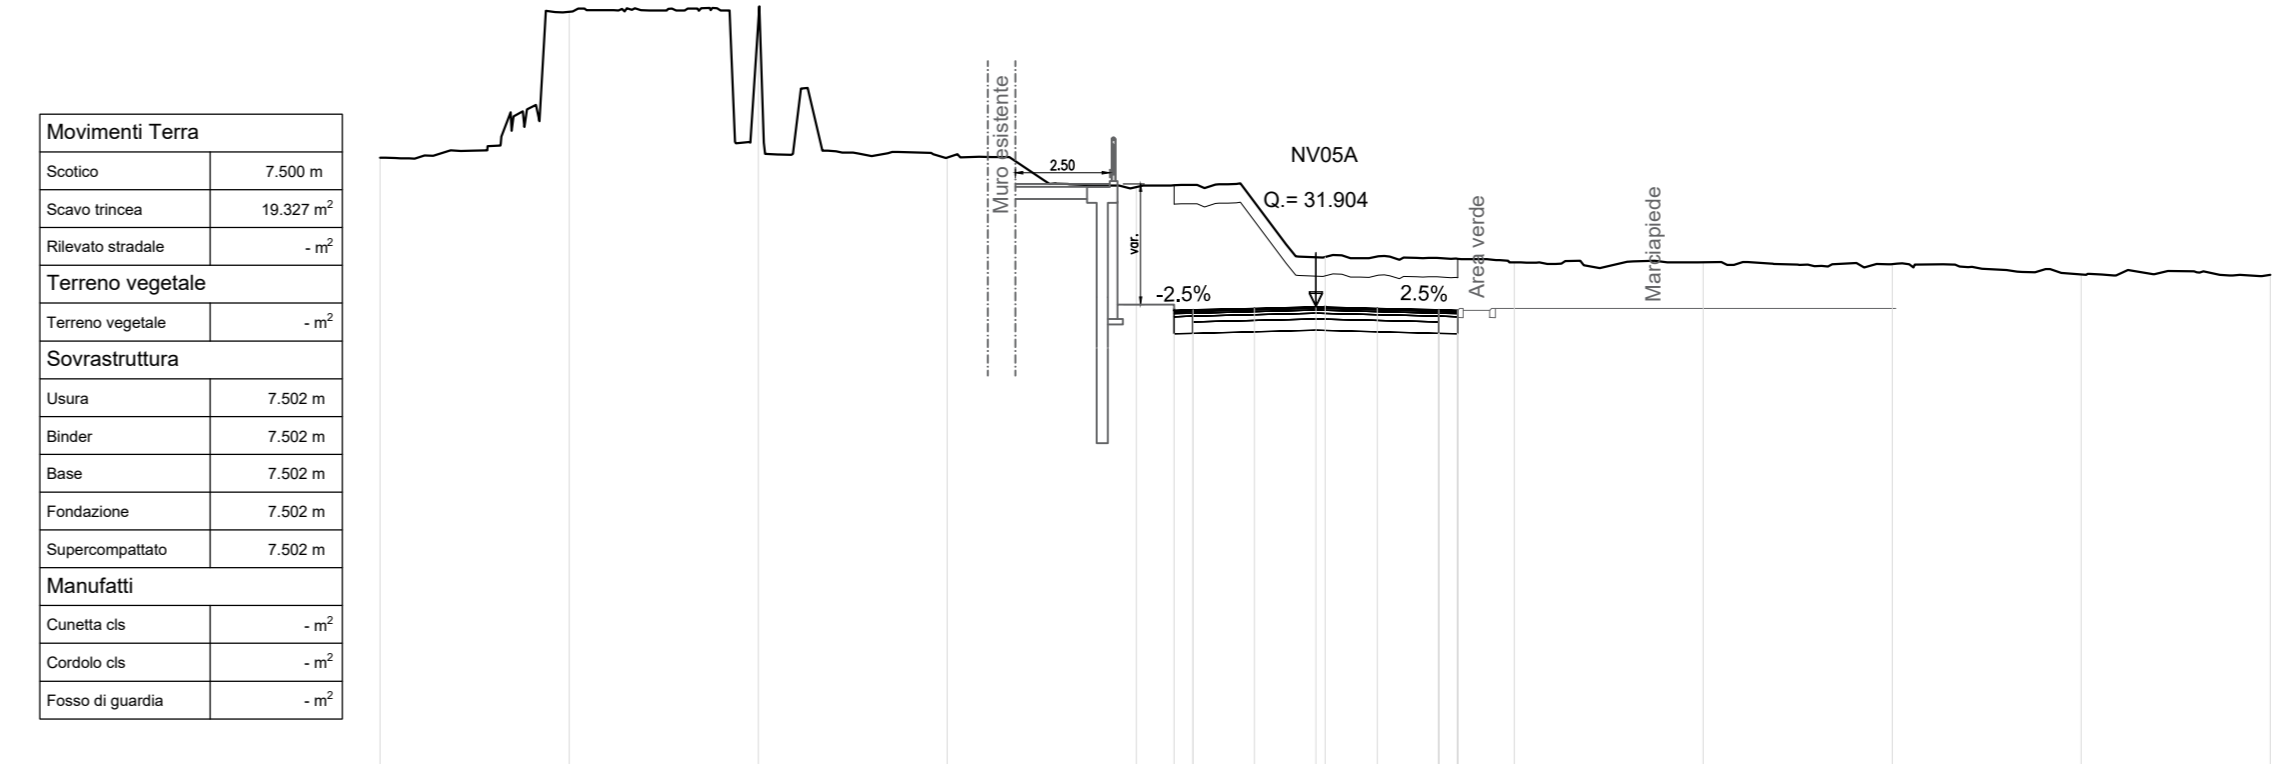


Prog. = 0+200.000
Q. Rf. = 16.000
Quote Terreno
Quote Progetto
Dist. Progr. Progetto
Dist. Parziali

NVISA  
SEZIONE N. 15  
DIST. PREC.: 20.000  
DIST. SUCC.: 20.000

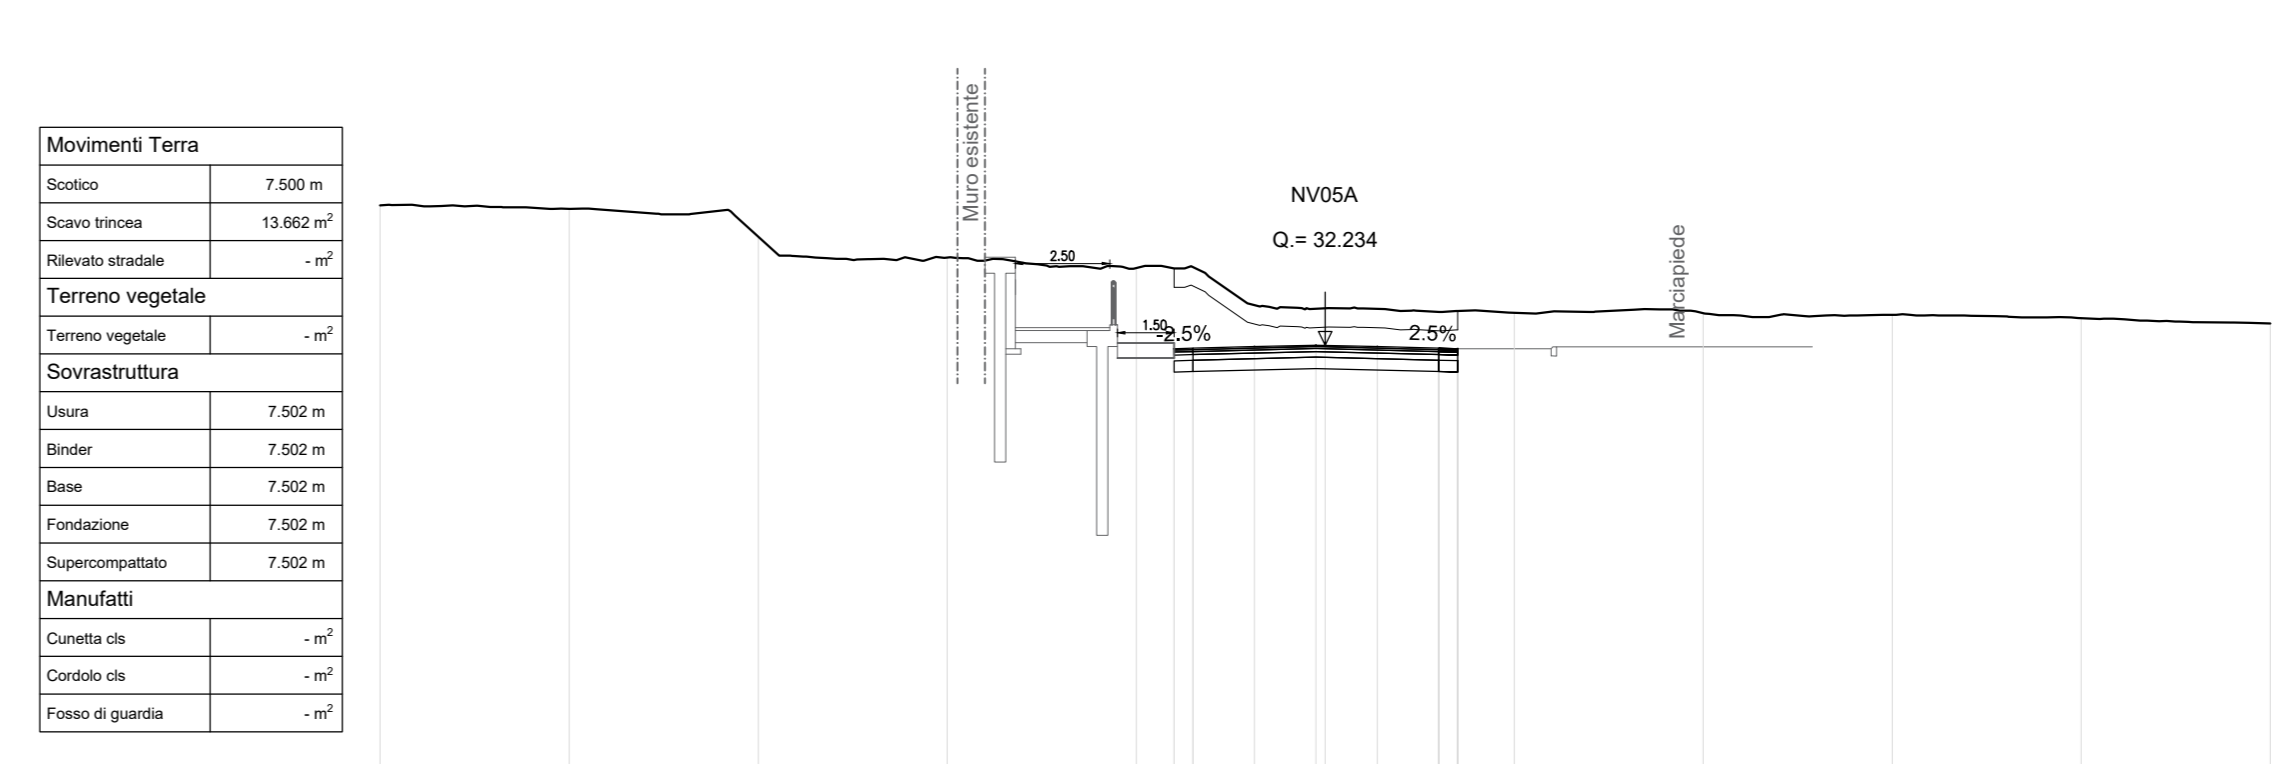

Prog. = 0+260.000
Q. Rf. = 17.000
Quote Terreno
Quote Progetto
Dist. Progr. Progetto
Dist. Parziali

NVISA  
SEZIONE N. 18  
DIST. PREC.: 20.000  
DIST. SUCC.: 20.000

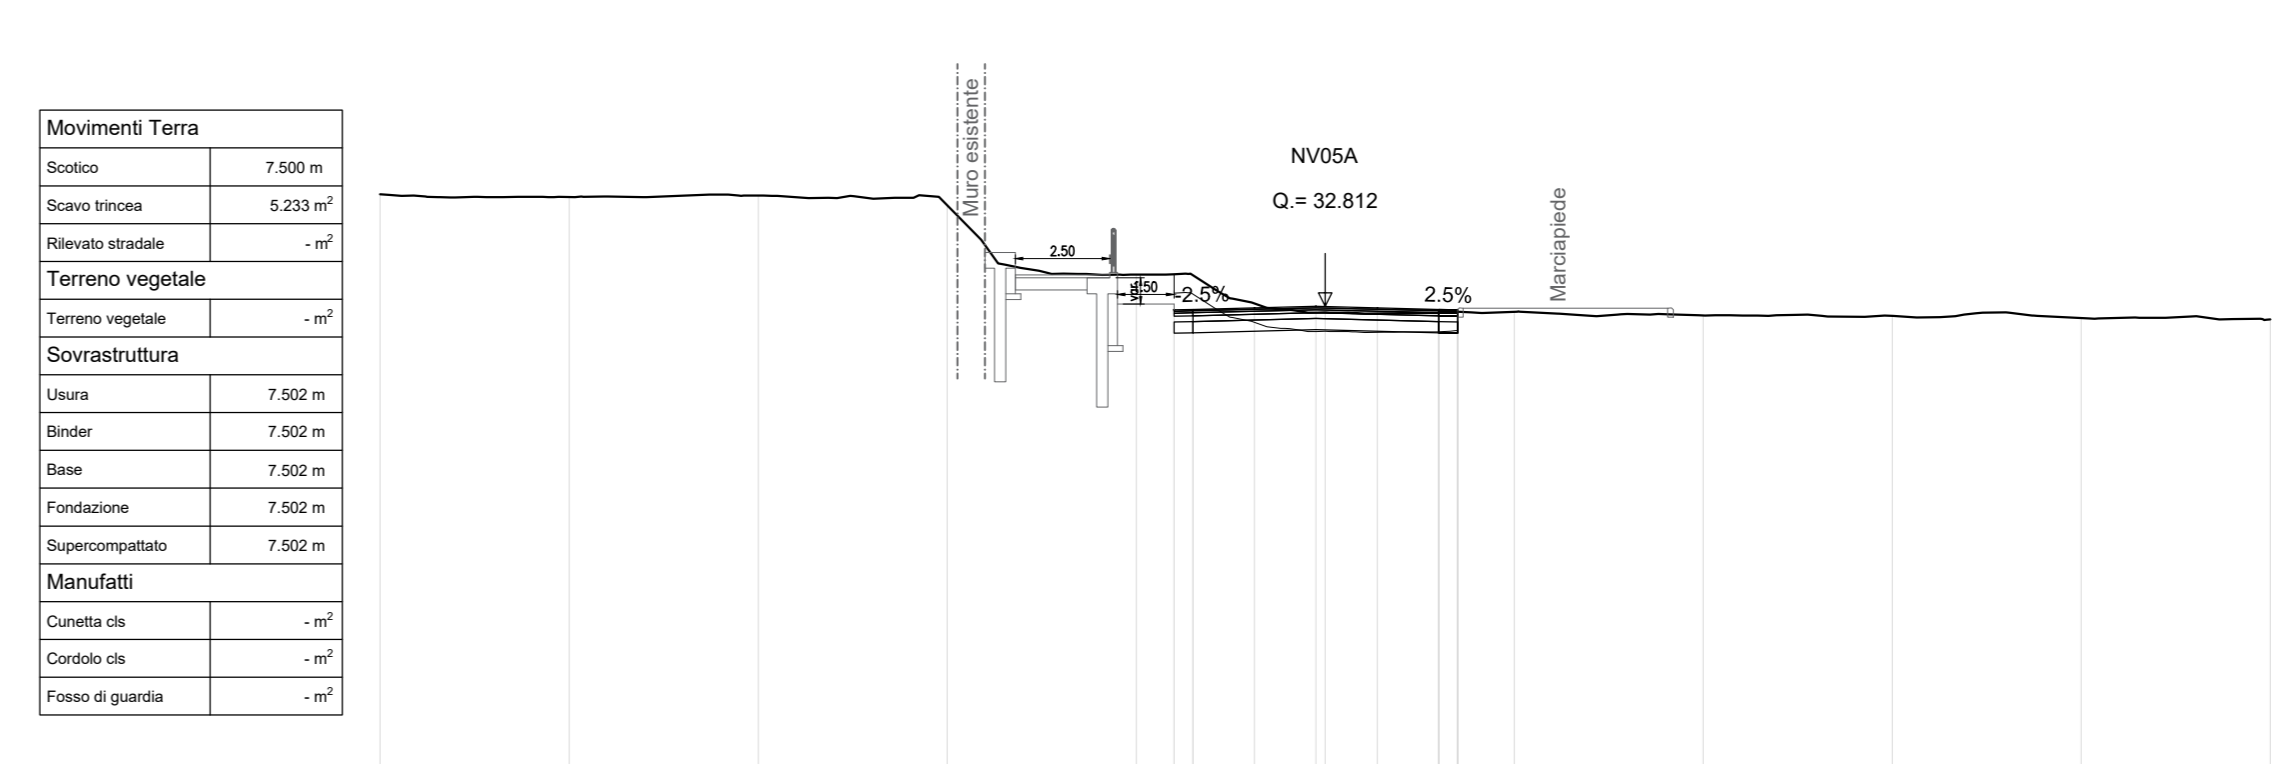

Prog. = 0+320.000
Q. Rf. = 17.000
Quote Terreno
Quote Progetto
Dist. Progr. Progetto
Dist. Parziali

COMMITTENTE: **RFI** RETE FERROVIARIA ITALIANA  
GRUPPO FERROVIE DELLO STATO ITALIANE

PROGETTAZIONE: **ITALFER** INFRASTRUTTURE FERROVIARIE

**INFRASTRUTTURE FERROVIARIE STRATEGICHE DEFINITE DALLA LEGGE OBBIETTIVO N. 443/01 e s.m.i.**

**S.O. PROGETTAZIONE LINEE, NODI E STRADE**

**PROGETTO DEFINITIVO**

**NODO DI BARI**

**BARI NORD - VARIANTE SANTO SPIRITO PALESE**

NV - NUOVE VIABILITÀ  
NV05 - Viabilità di accesso alla stazione S. Spirito Palese  
Sezioni trasversali correnti - Tav. 2 di 8

SCALA: 1:200

COMMESSA LOTTO FASE ENTE TIPO DOC. OPERA/DISCIPLINA Progr. REV. **IADR 00 D 13 W9 NV0500 002 A**

Rev.	Descrizione	Redatto	Data	Verificato	Data	Approvato	Data	Autorizzato	Data
A	Emissione esecutiva	A. Pizzani	Settembre 2022	G. Di Maggio	Settembre 2022	G. Di Maggio	Settembre 2022	V. Corbelli	Settembre 2022

File: IADR00D13W9NV0500002A.DWG n. Elab.: X