
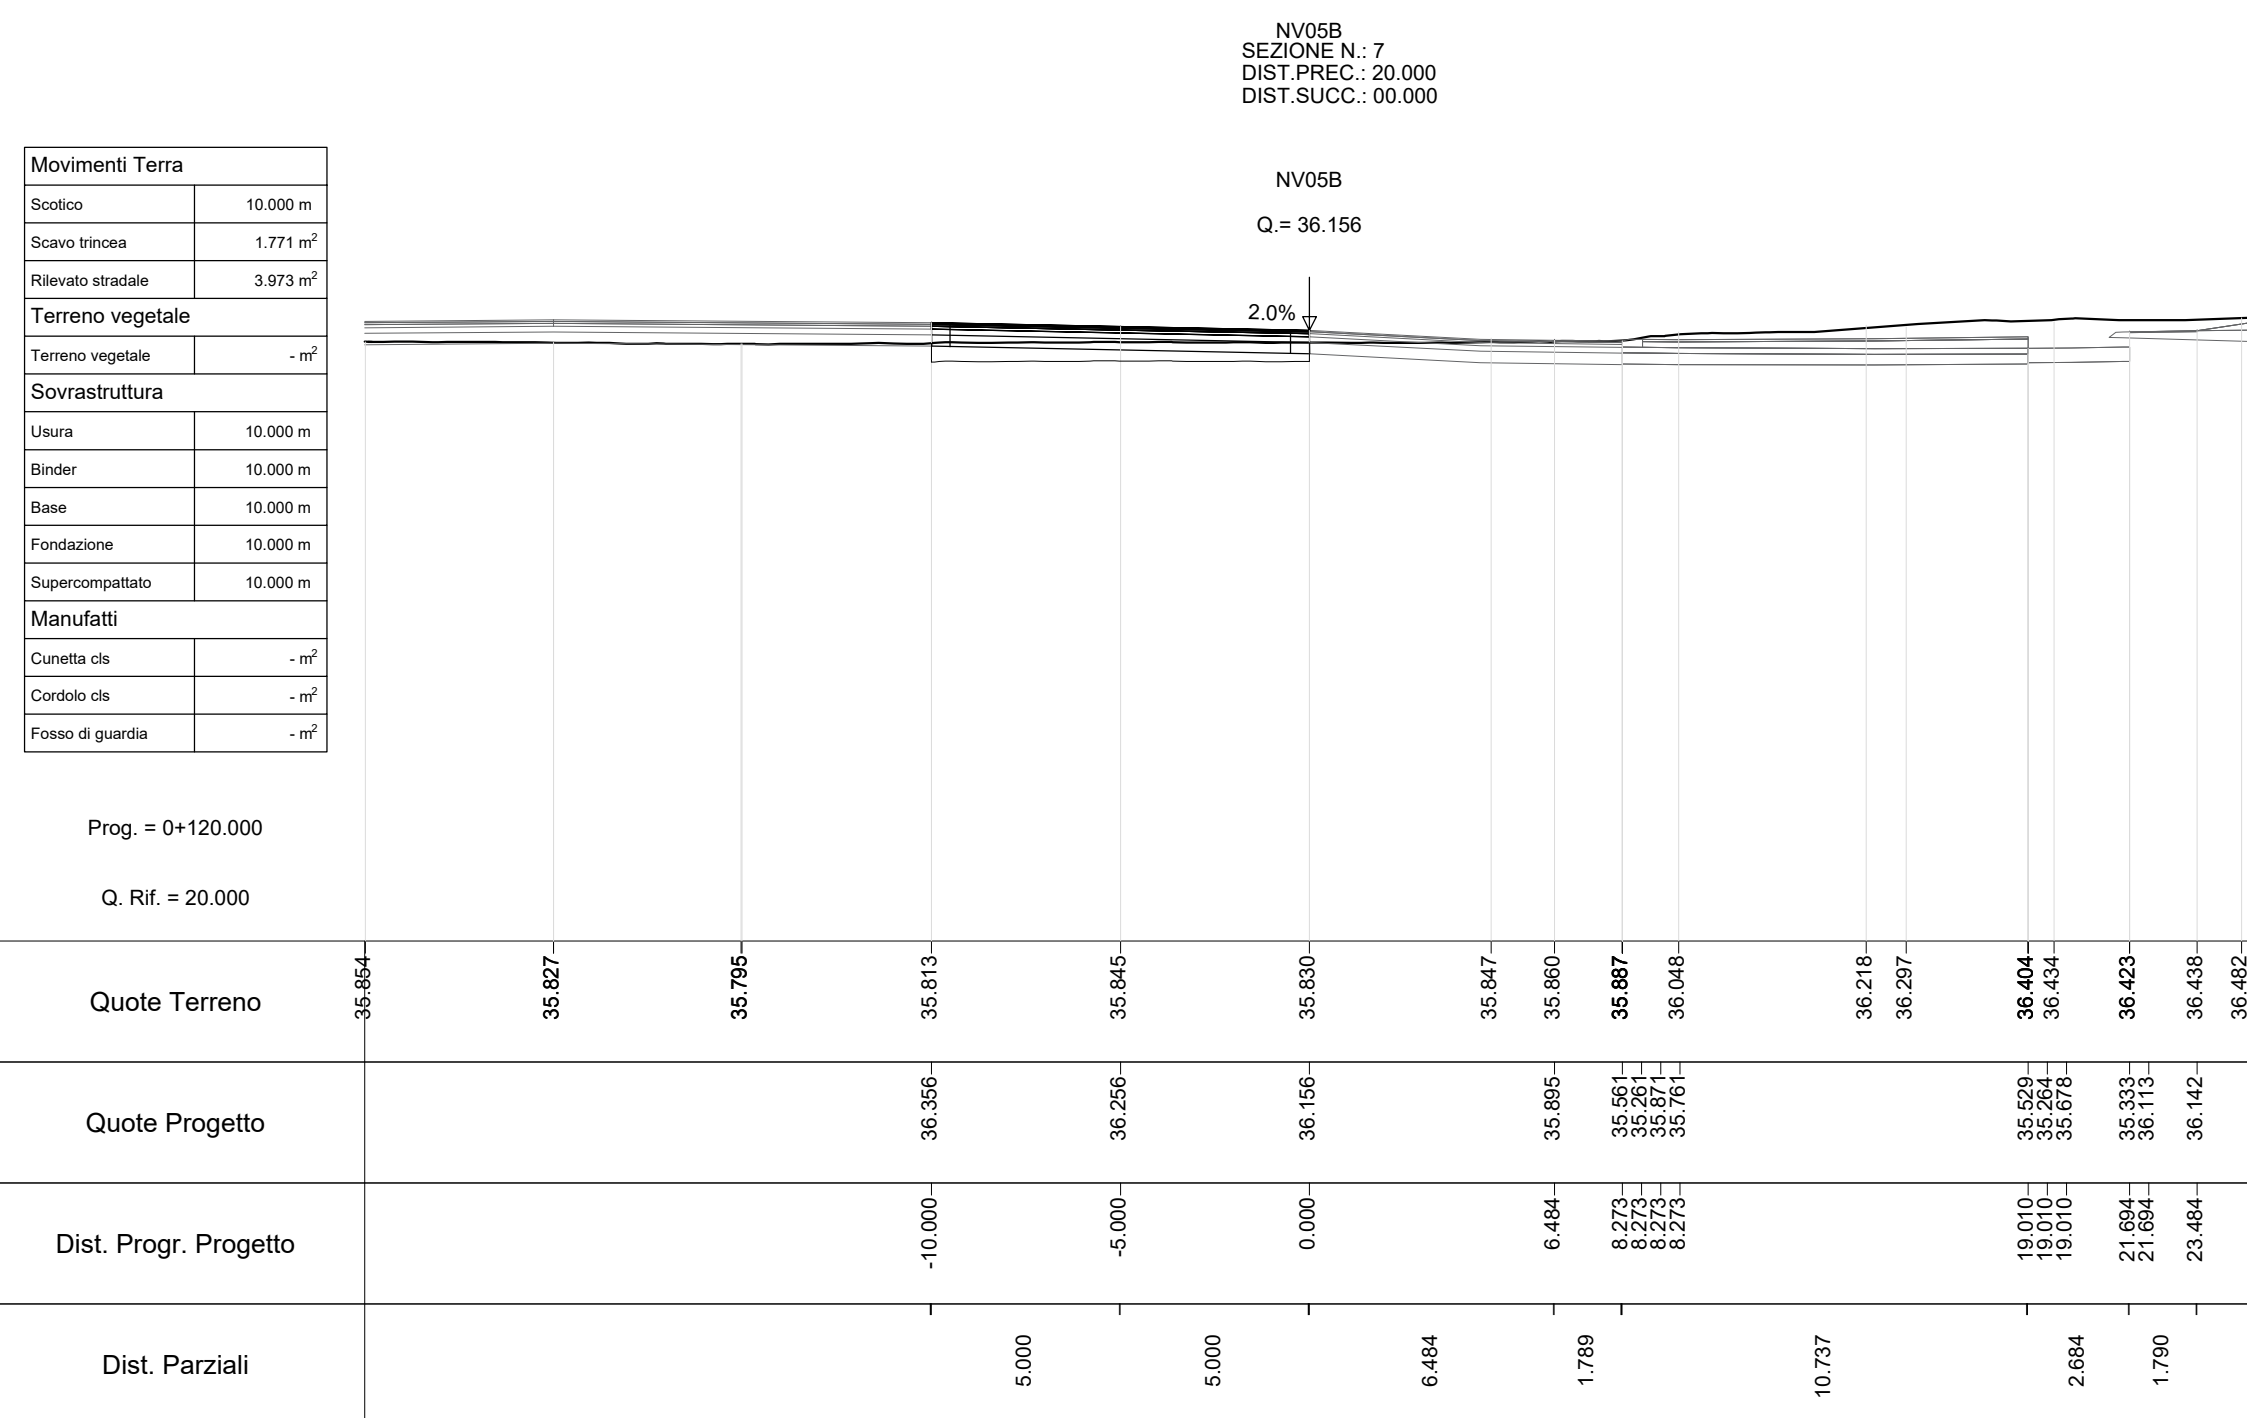
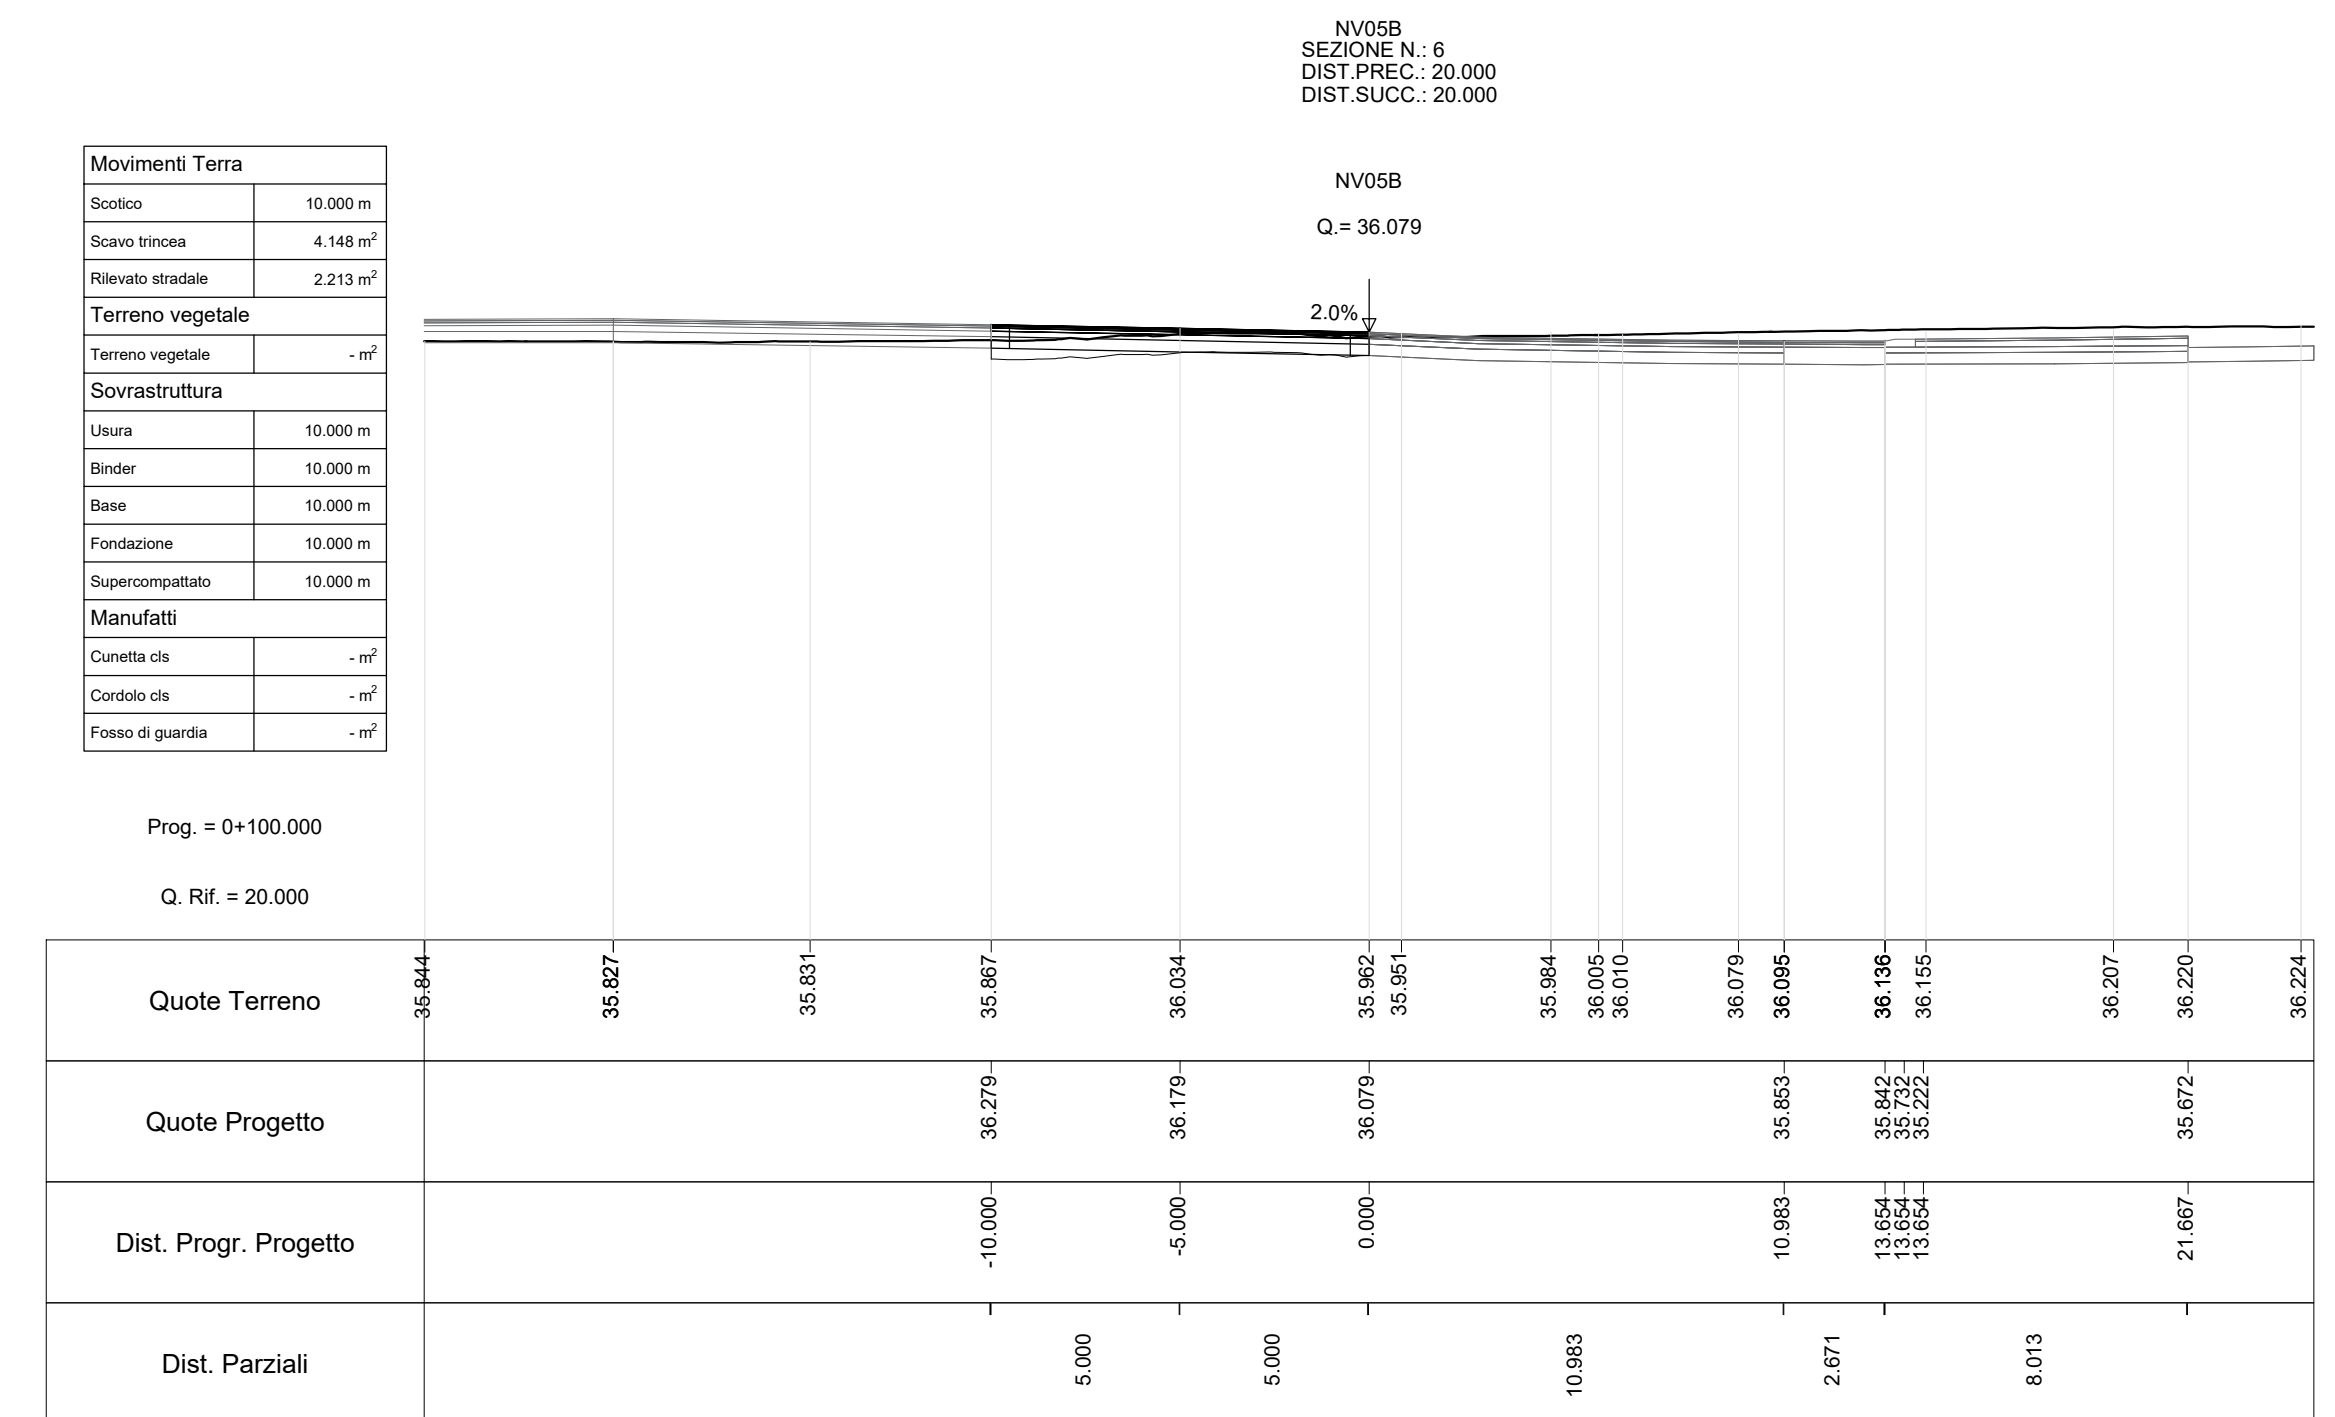
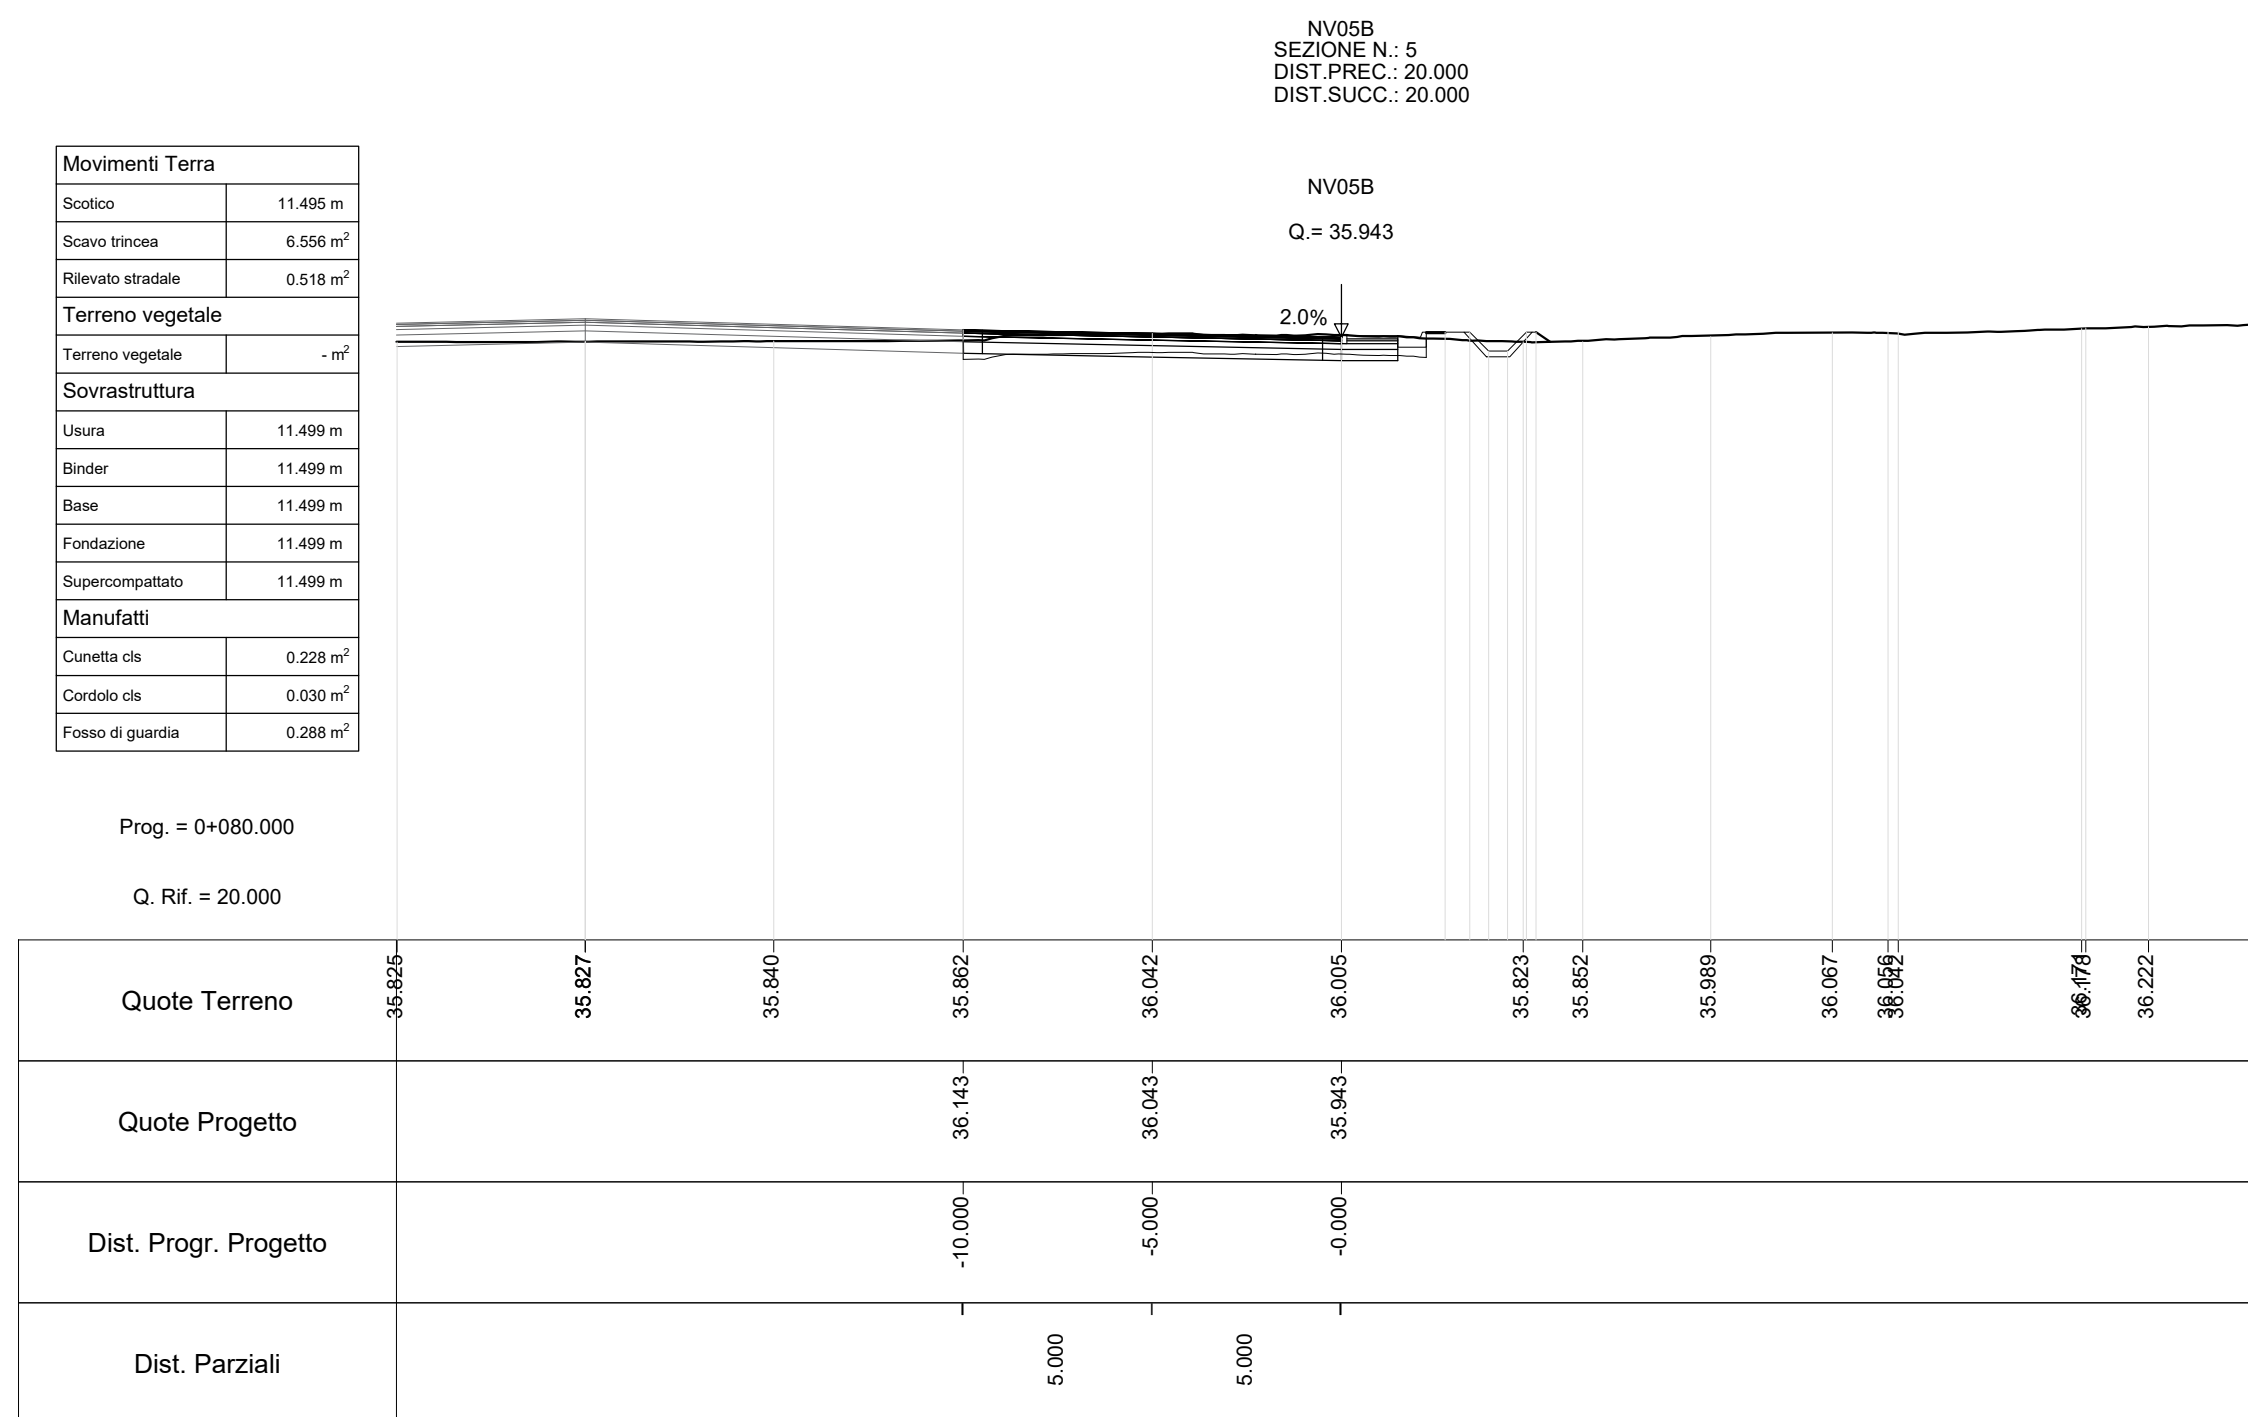
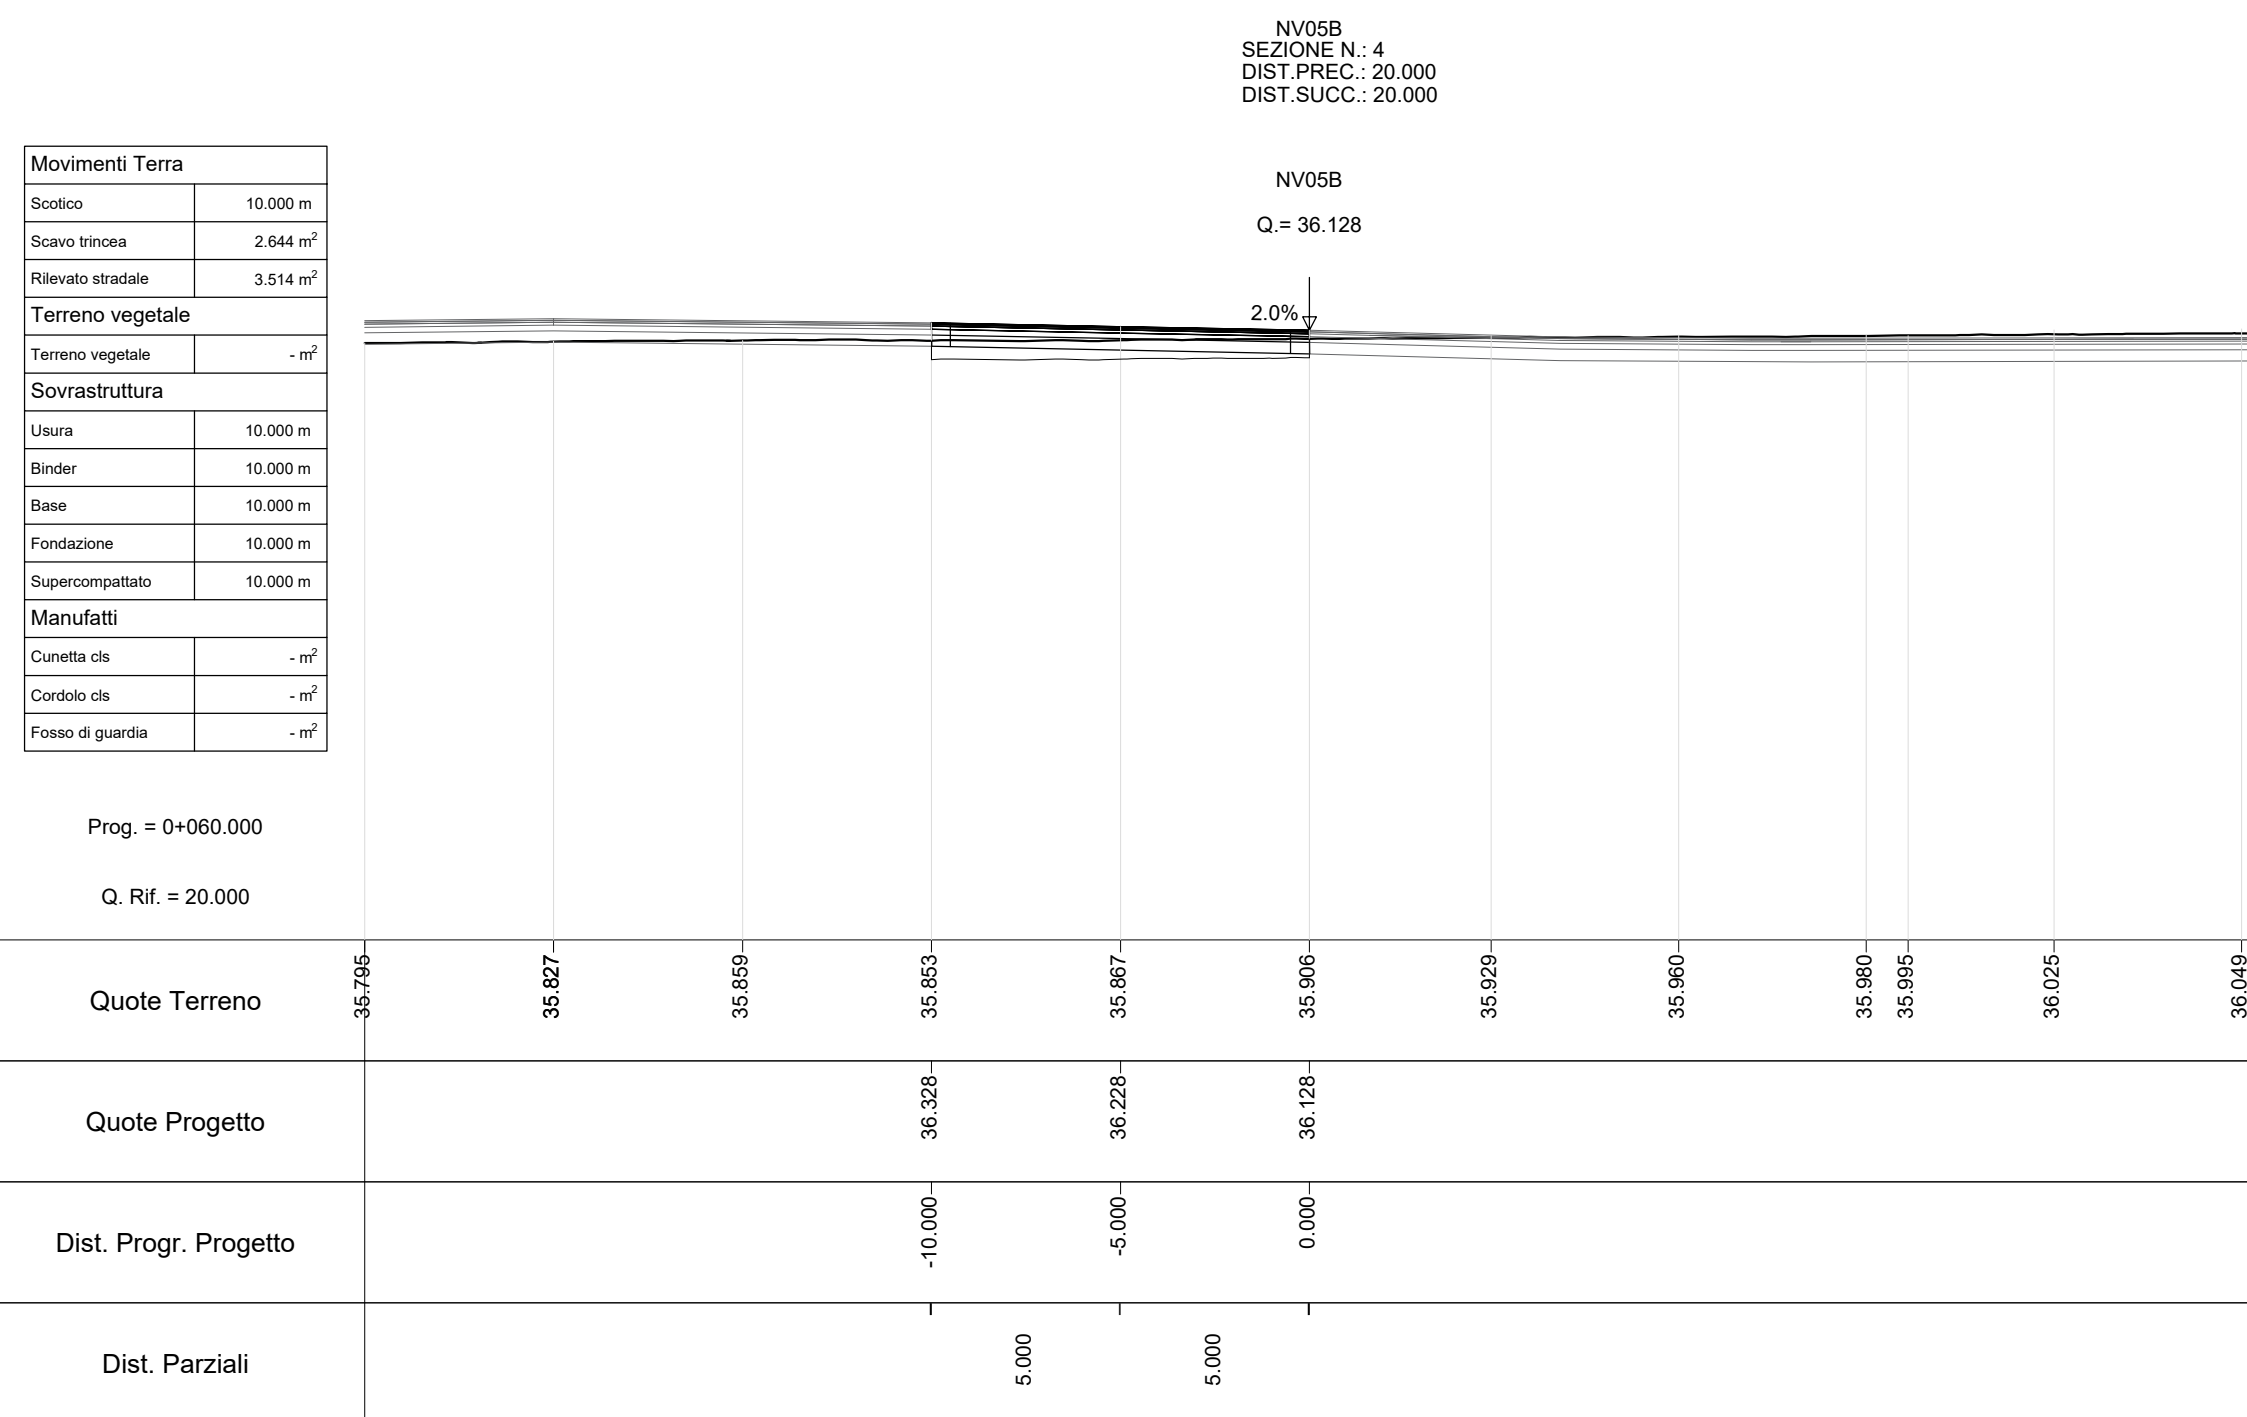
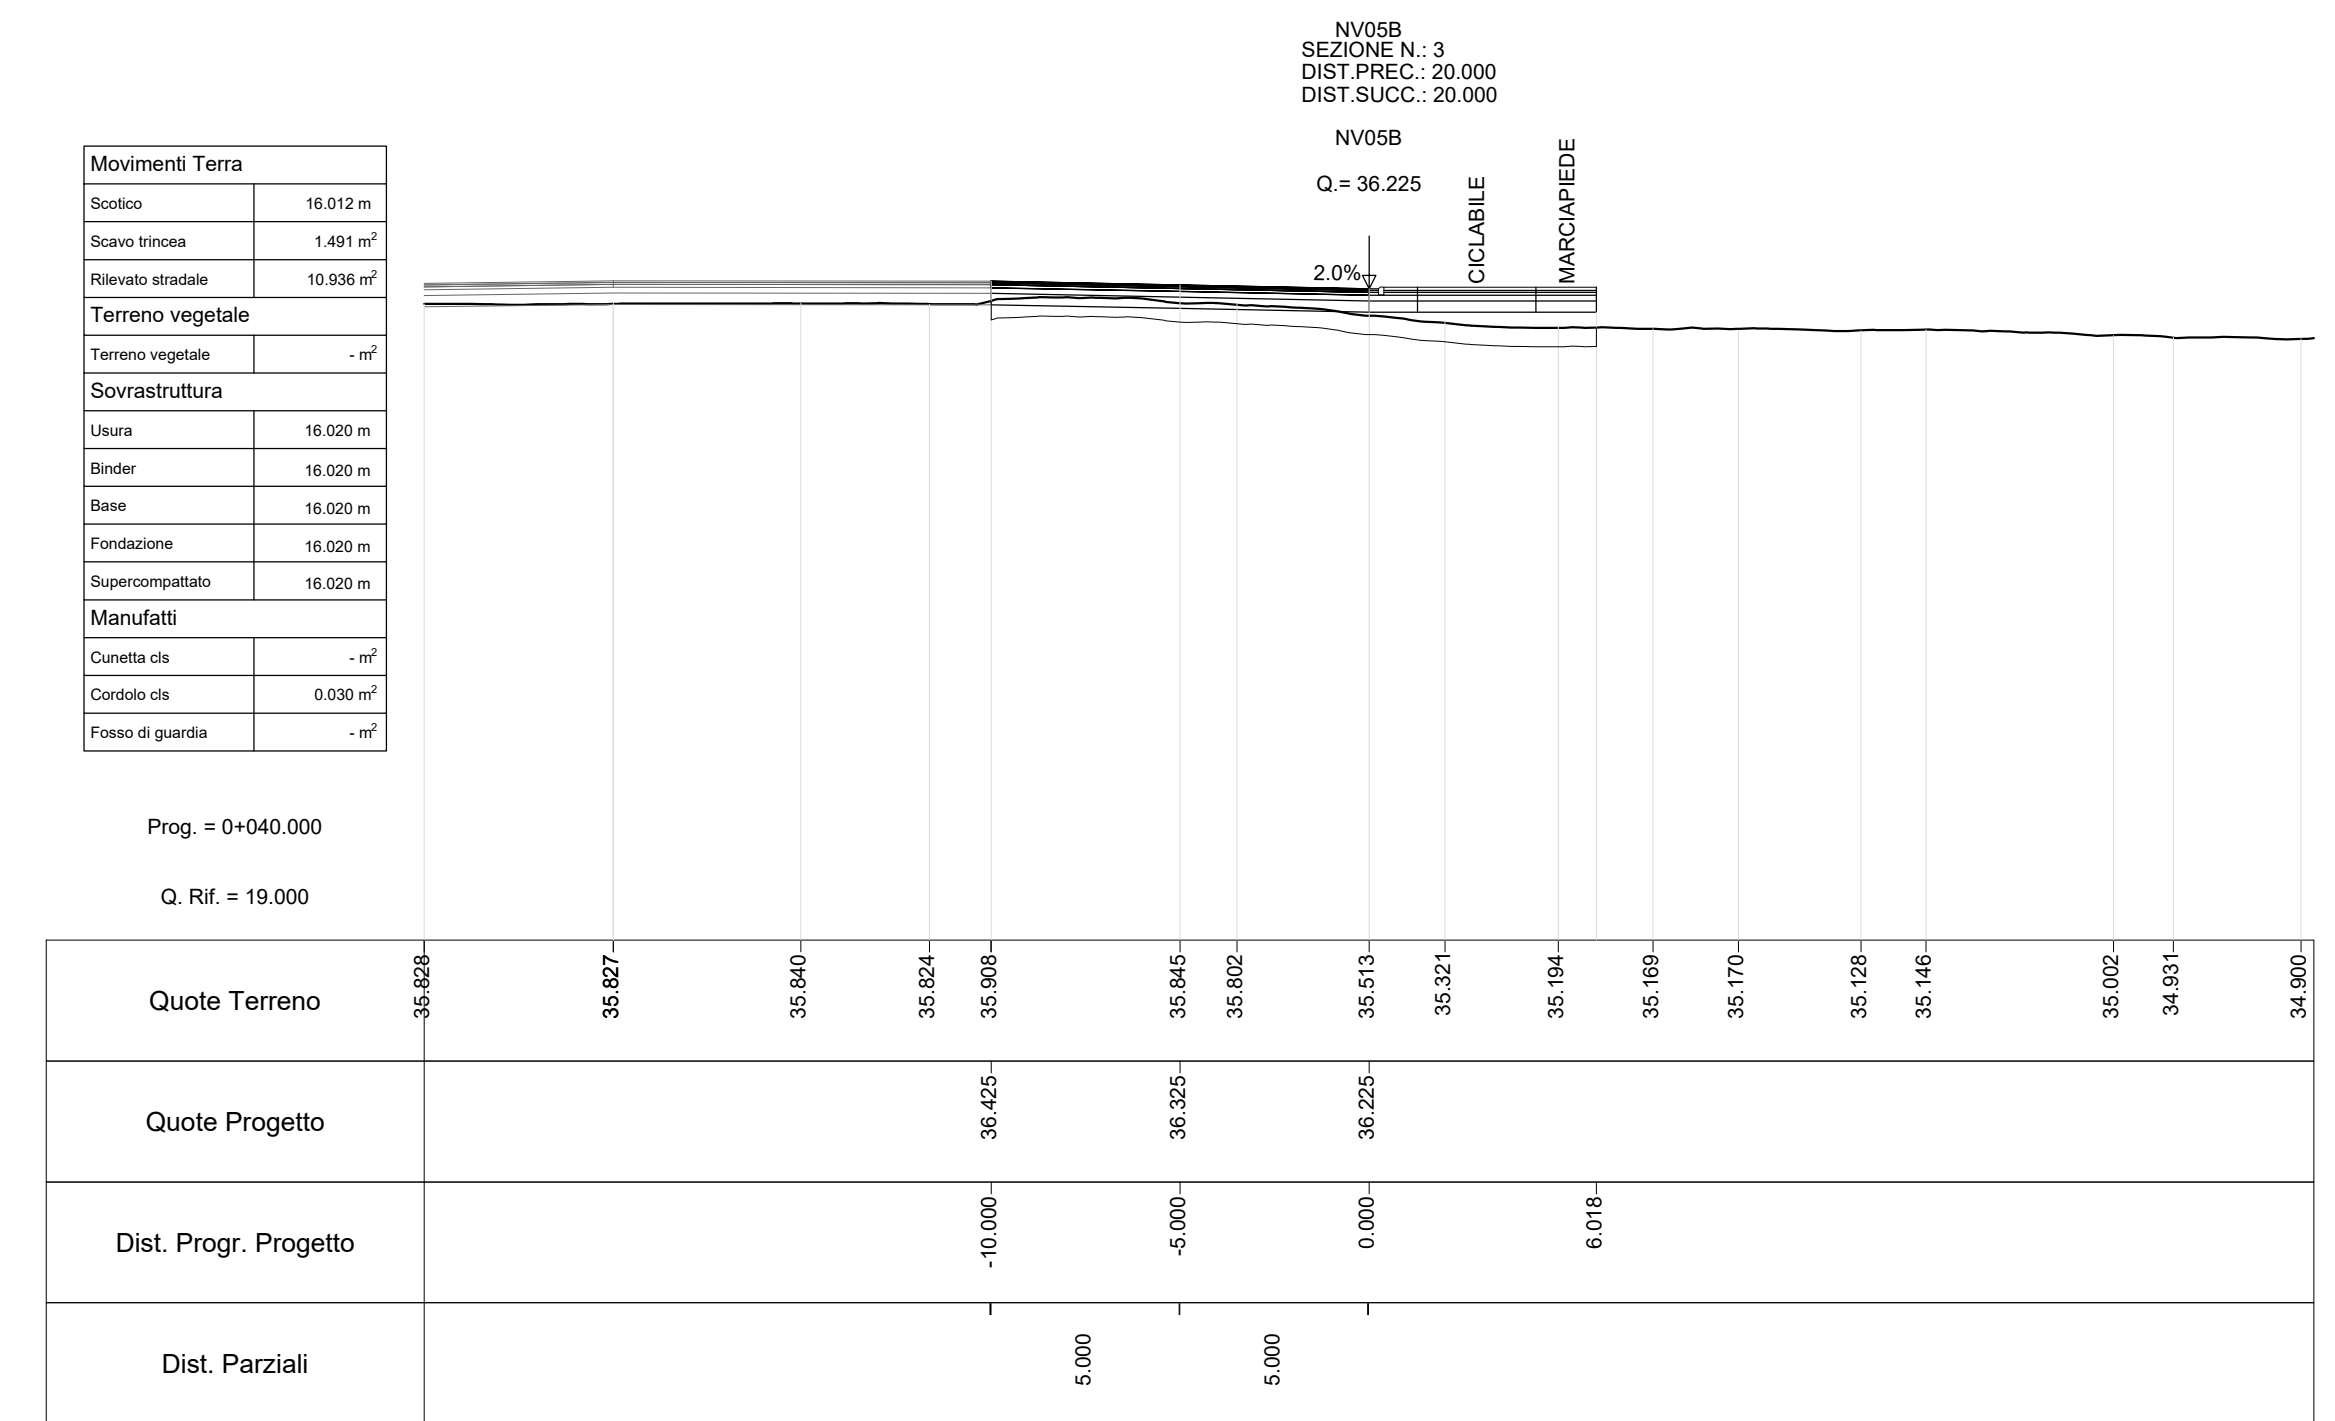
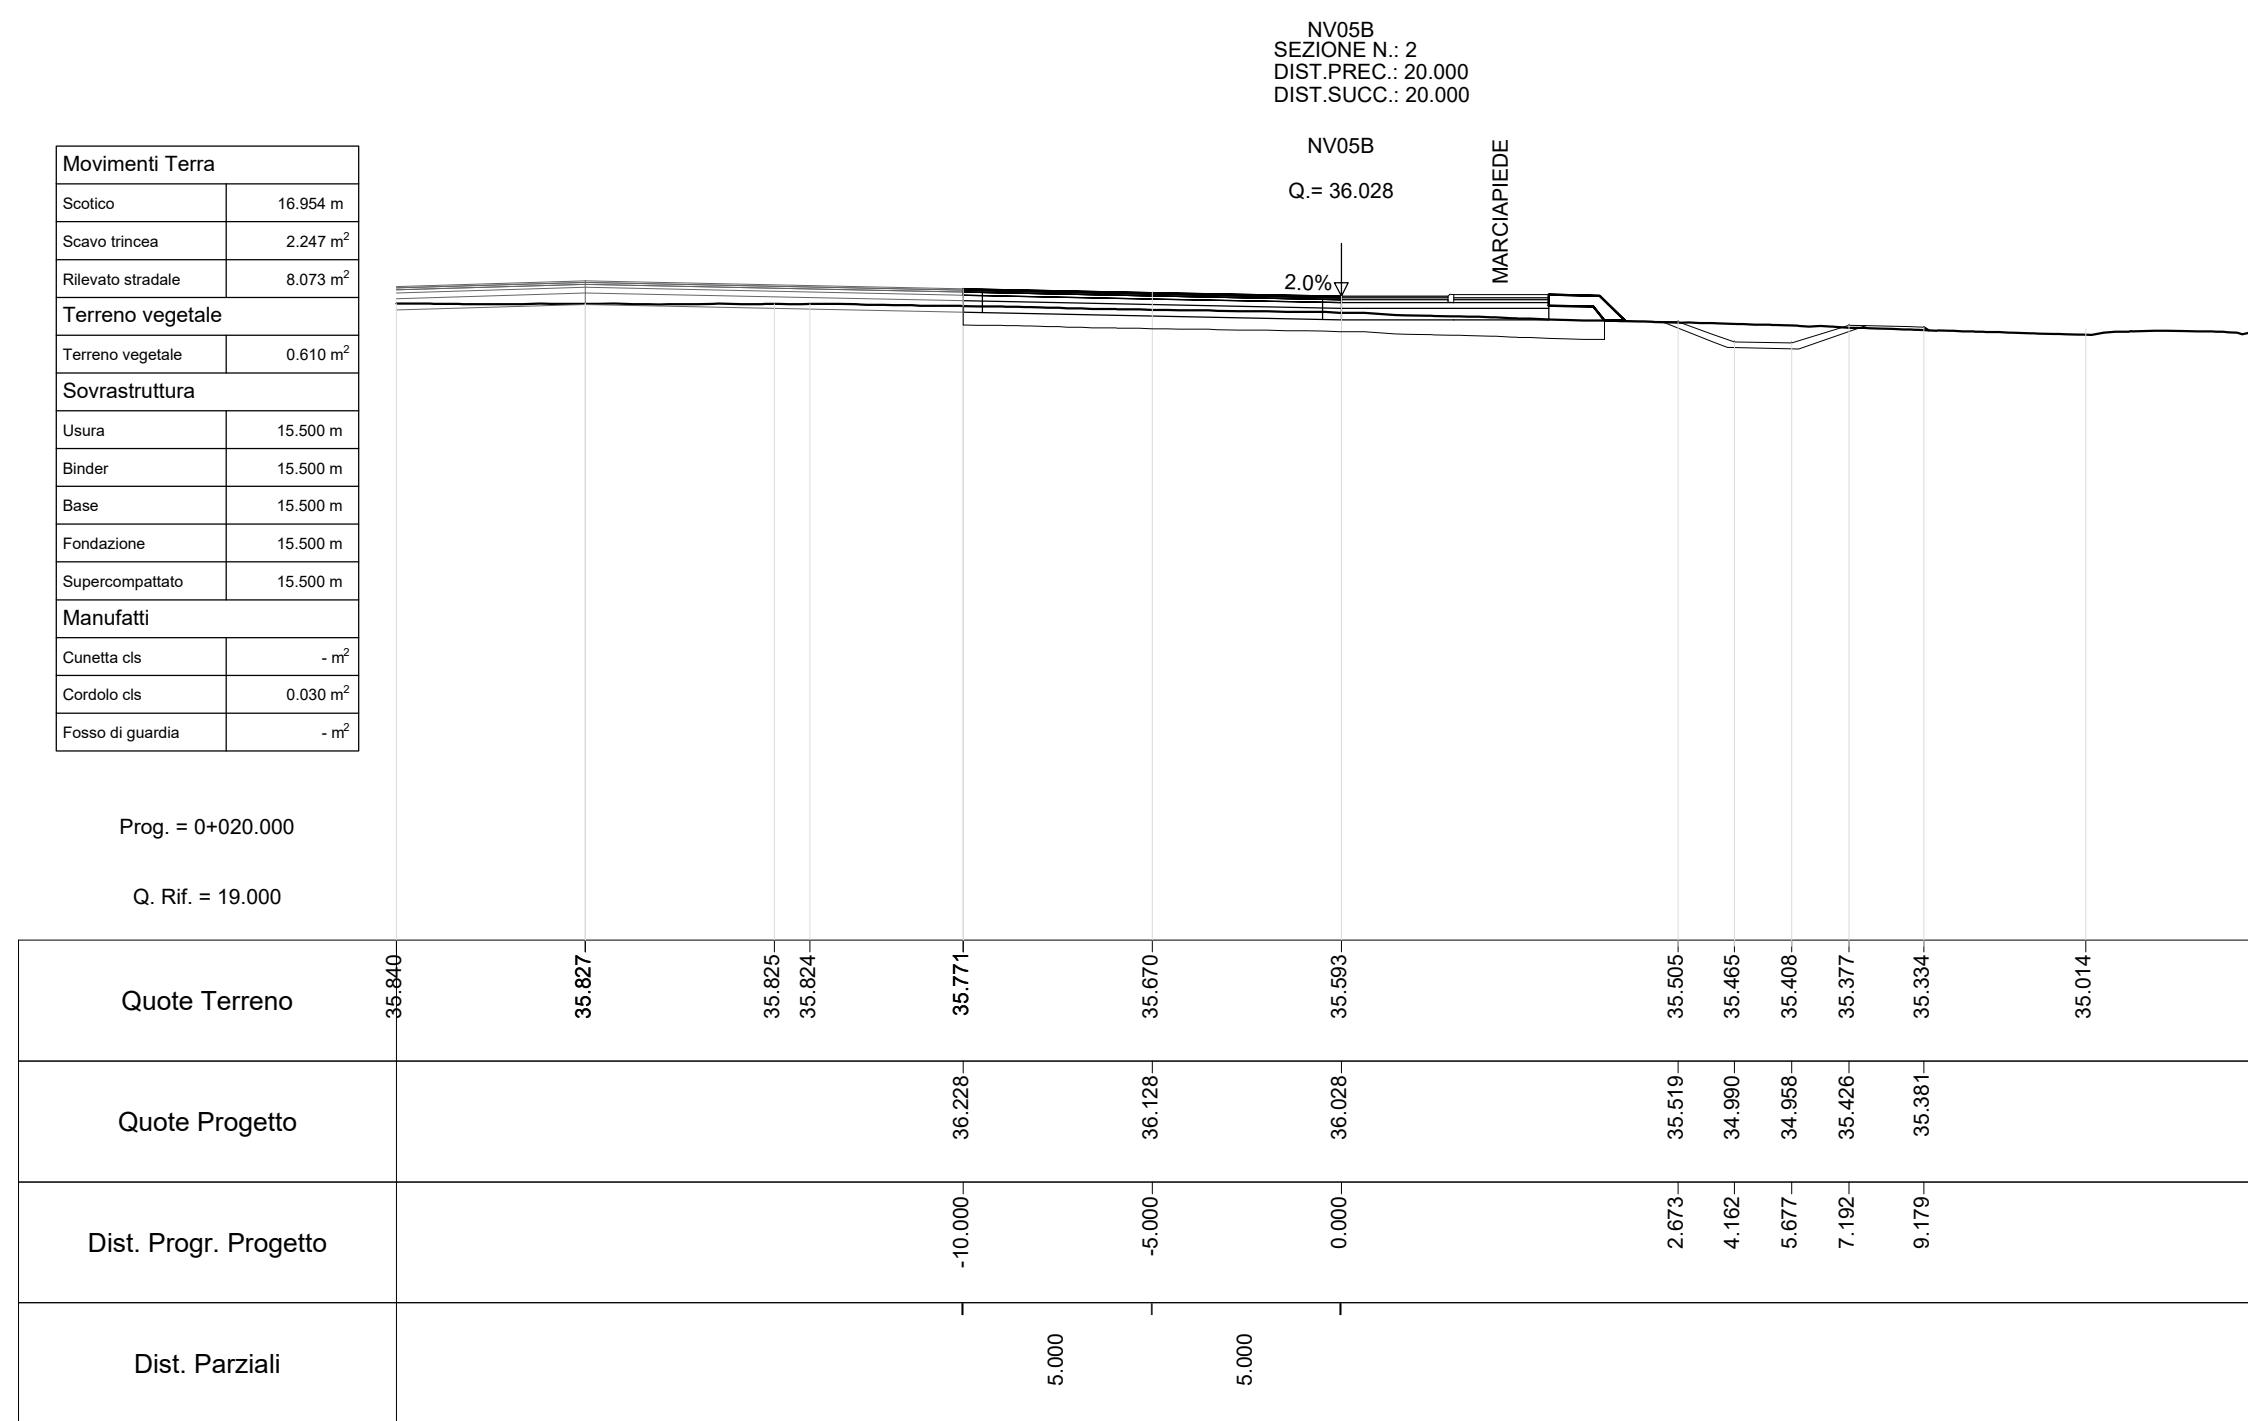


SEZIONI TRASVERSALI NV05B

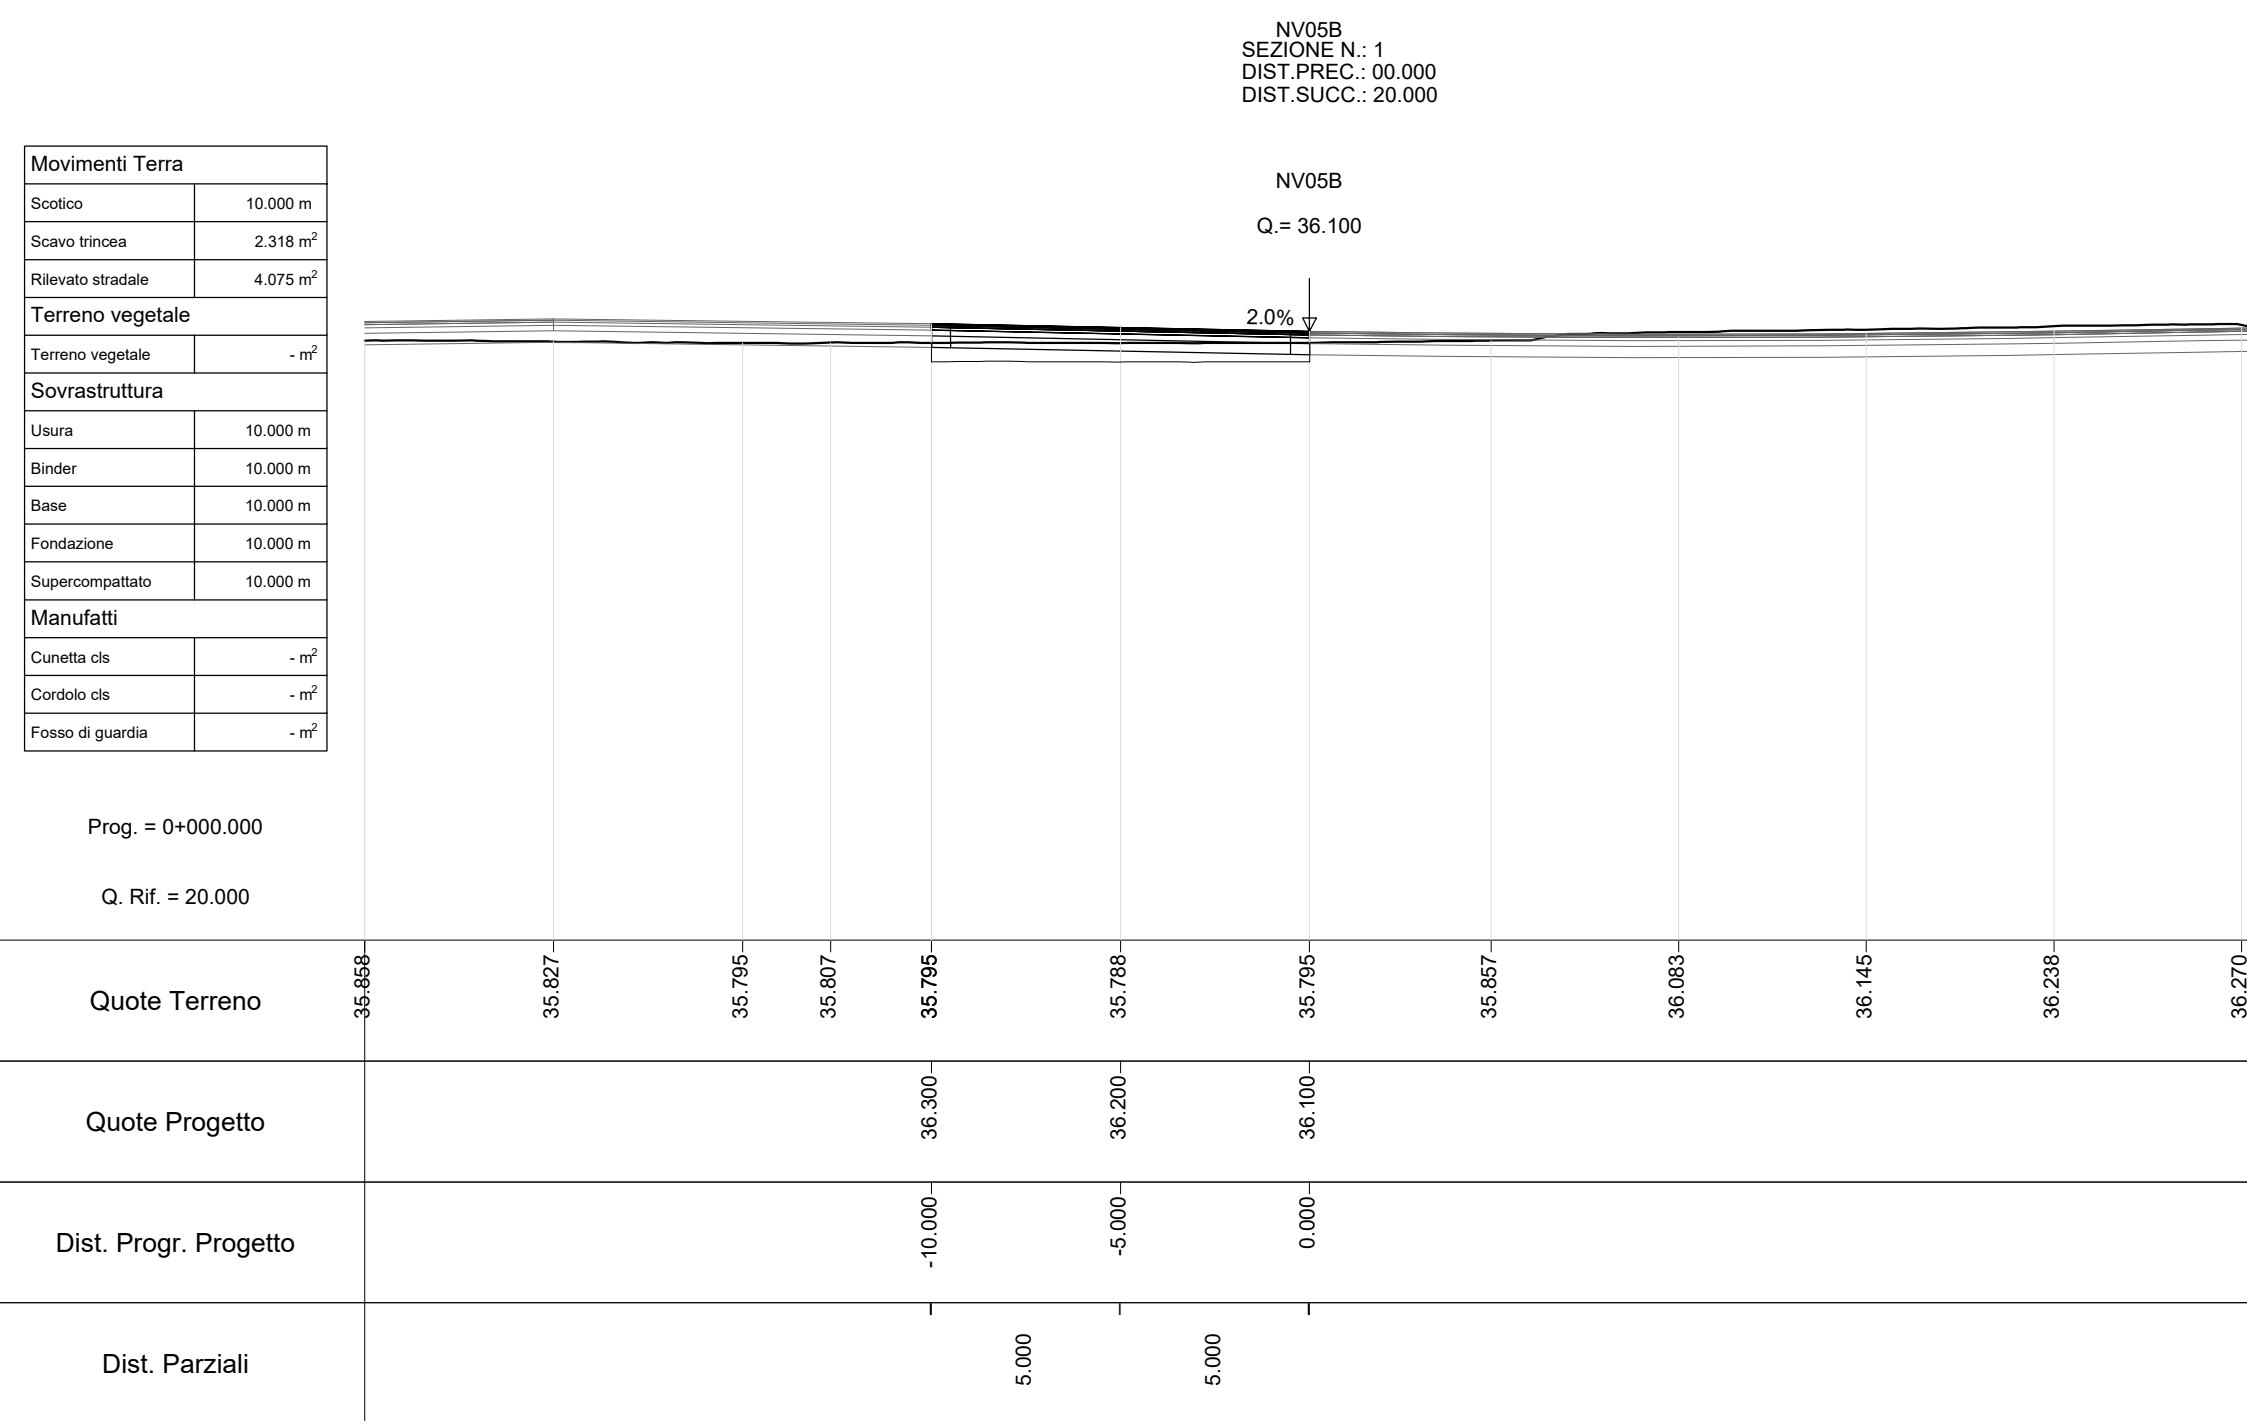

INFRASTRUTTURE FERROVIARIE STRATEGICHE DEFINITE DALLA LEGGE OBIETTIVO N. 443/01 e s.m.i.

S.O. PROGETTAZIONE LINEE, NODI E STRADE
PROGETTO DEFINITIVO
NODO DI BARI
BARI NORD - VARIANTE SANTO SPIRITO PALESE

NV - NUOVE VIABILITÀ
 NV05 - Viabilità di accesso alla stazione S. Spirito Palese
 Sezioni trasversali correnti - Tav. 4 di 8

SCALA: 1:200

Rev.	Descrizione	Redatto	Data	Verificato	Data	Approvato	Data	Autorizzato	Data
A	Emissione esecutiva	X/2000	Settembre 2001	M. Di Stefano	Settembre 2001	G. Di Stefano	Settembre 2001	V. Di Stefano	Settembre 2001

COMMESSA LOTTO FASE ENTE TIPO DOC. OPERA/DISCIPLINA PROGR. REV.

IADR 00 D 13 W9 NV0500 004 A

File: IADR00D13W9NV0500004A.DWG In. Elab.: X