
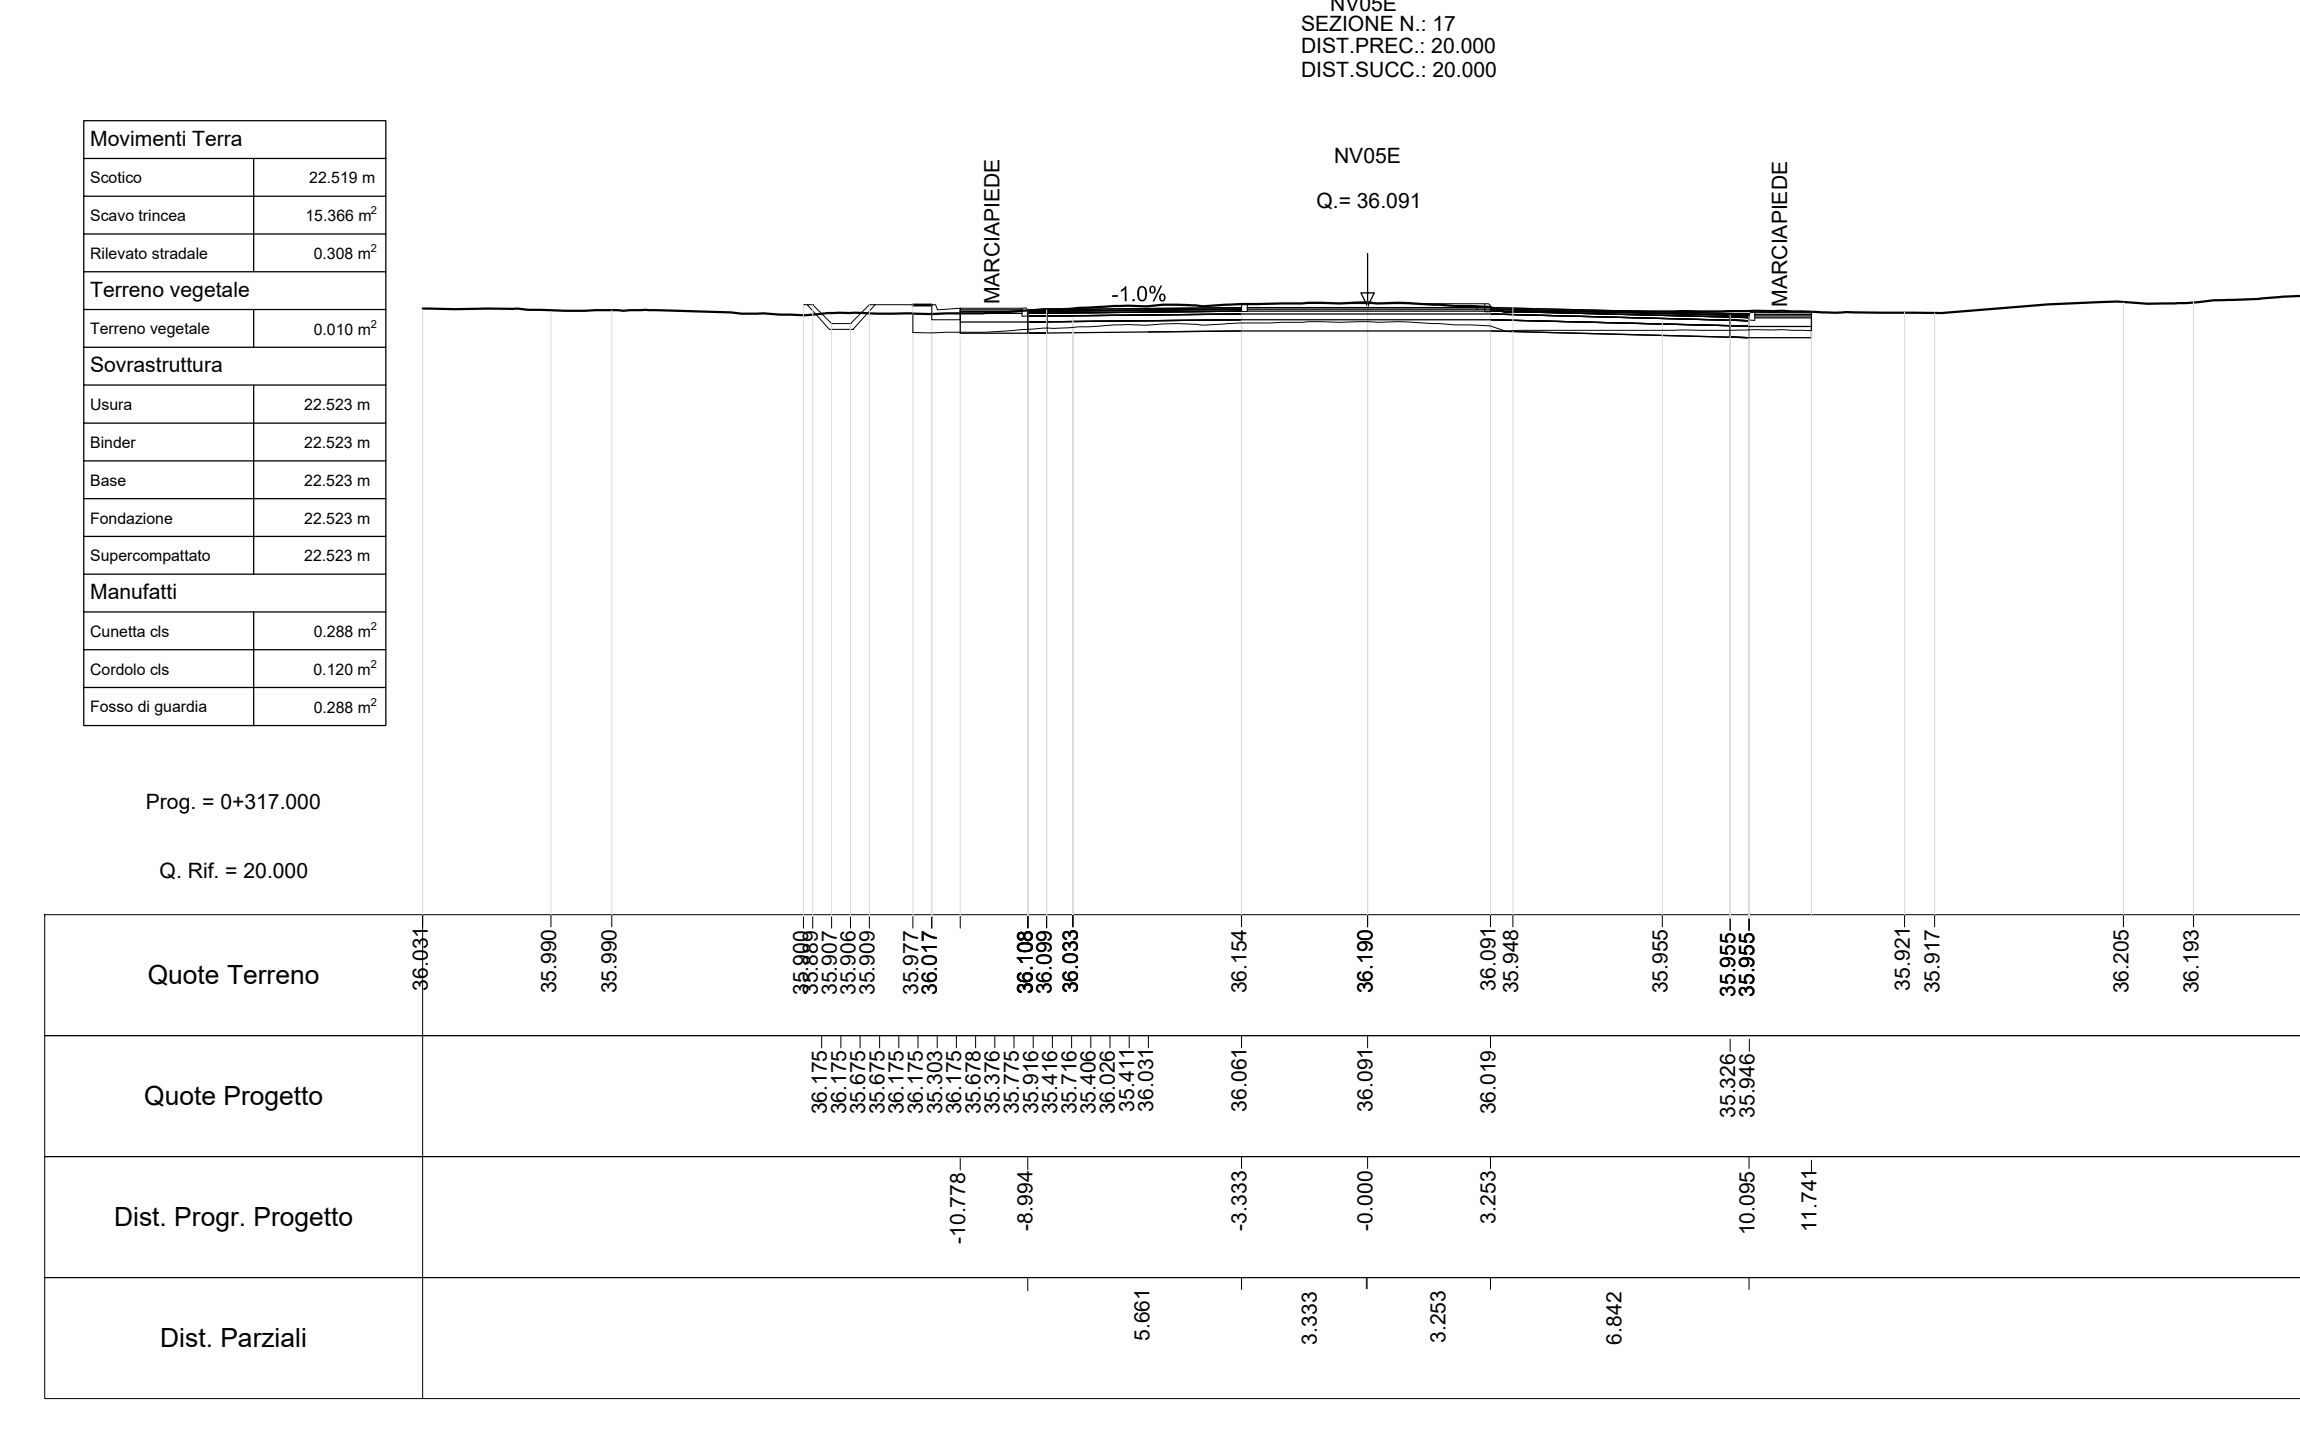
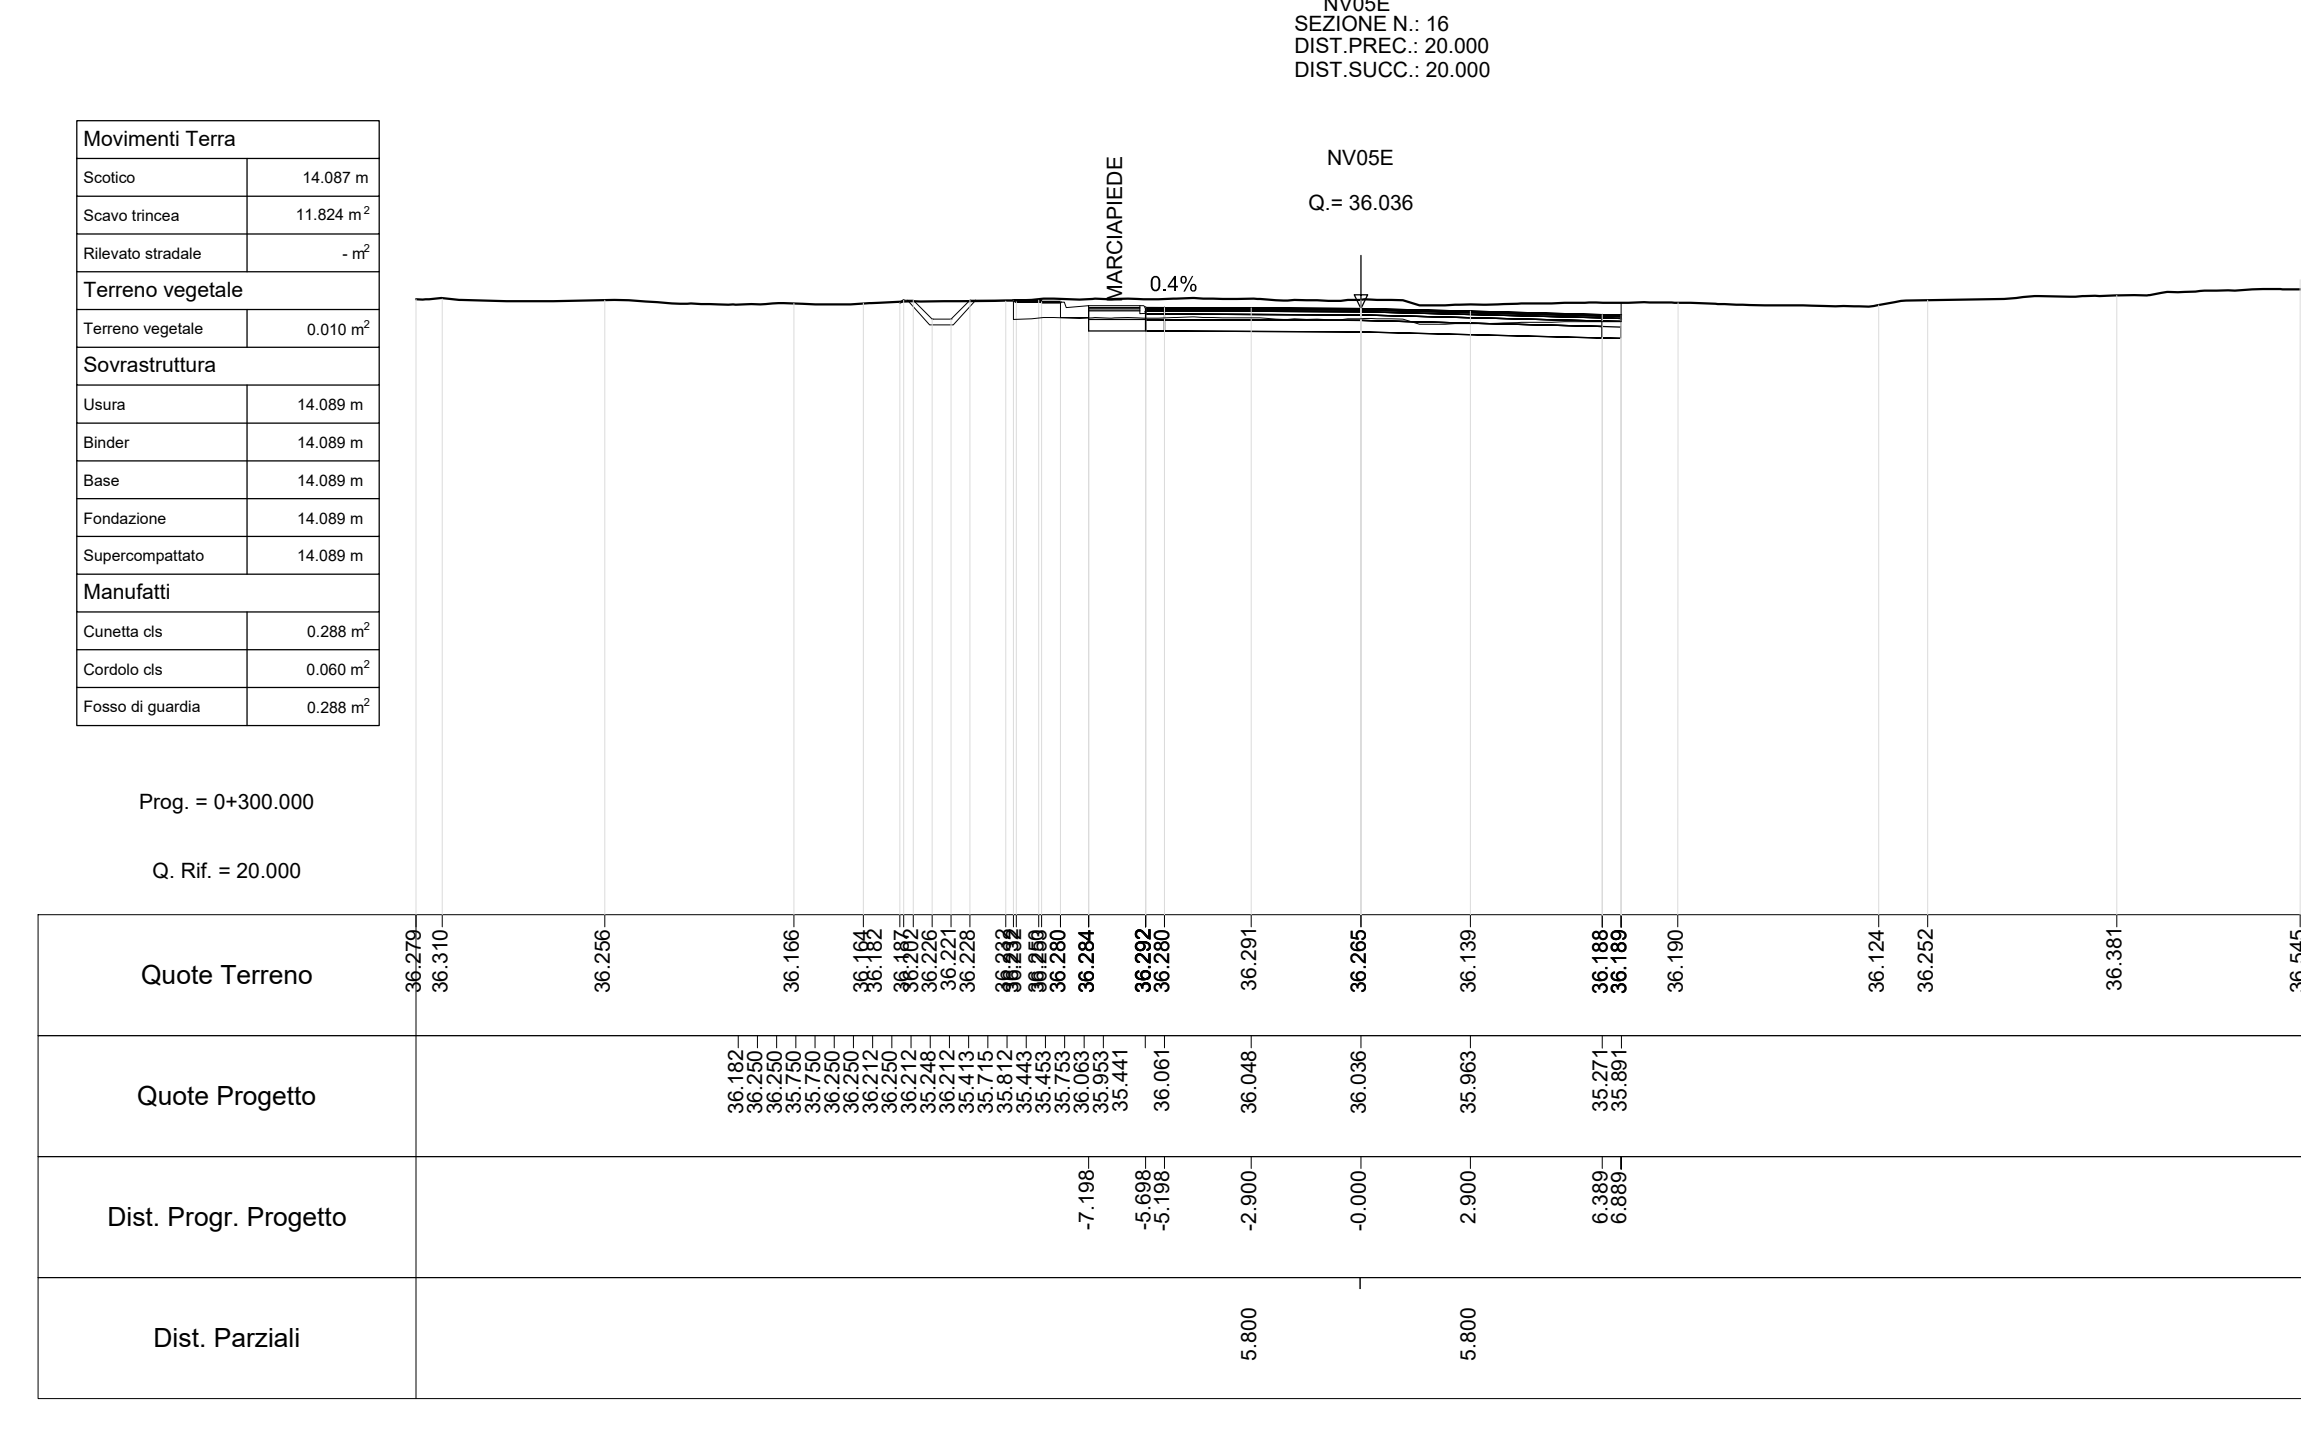
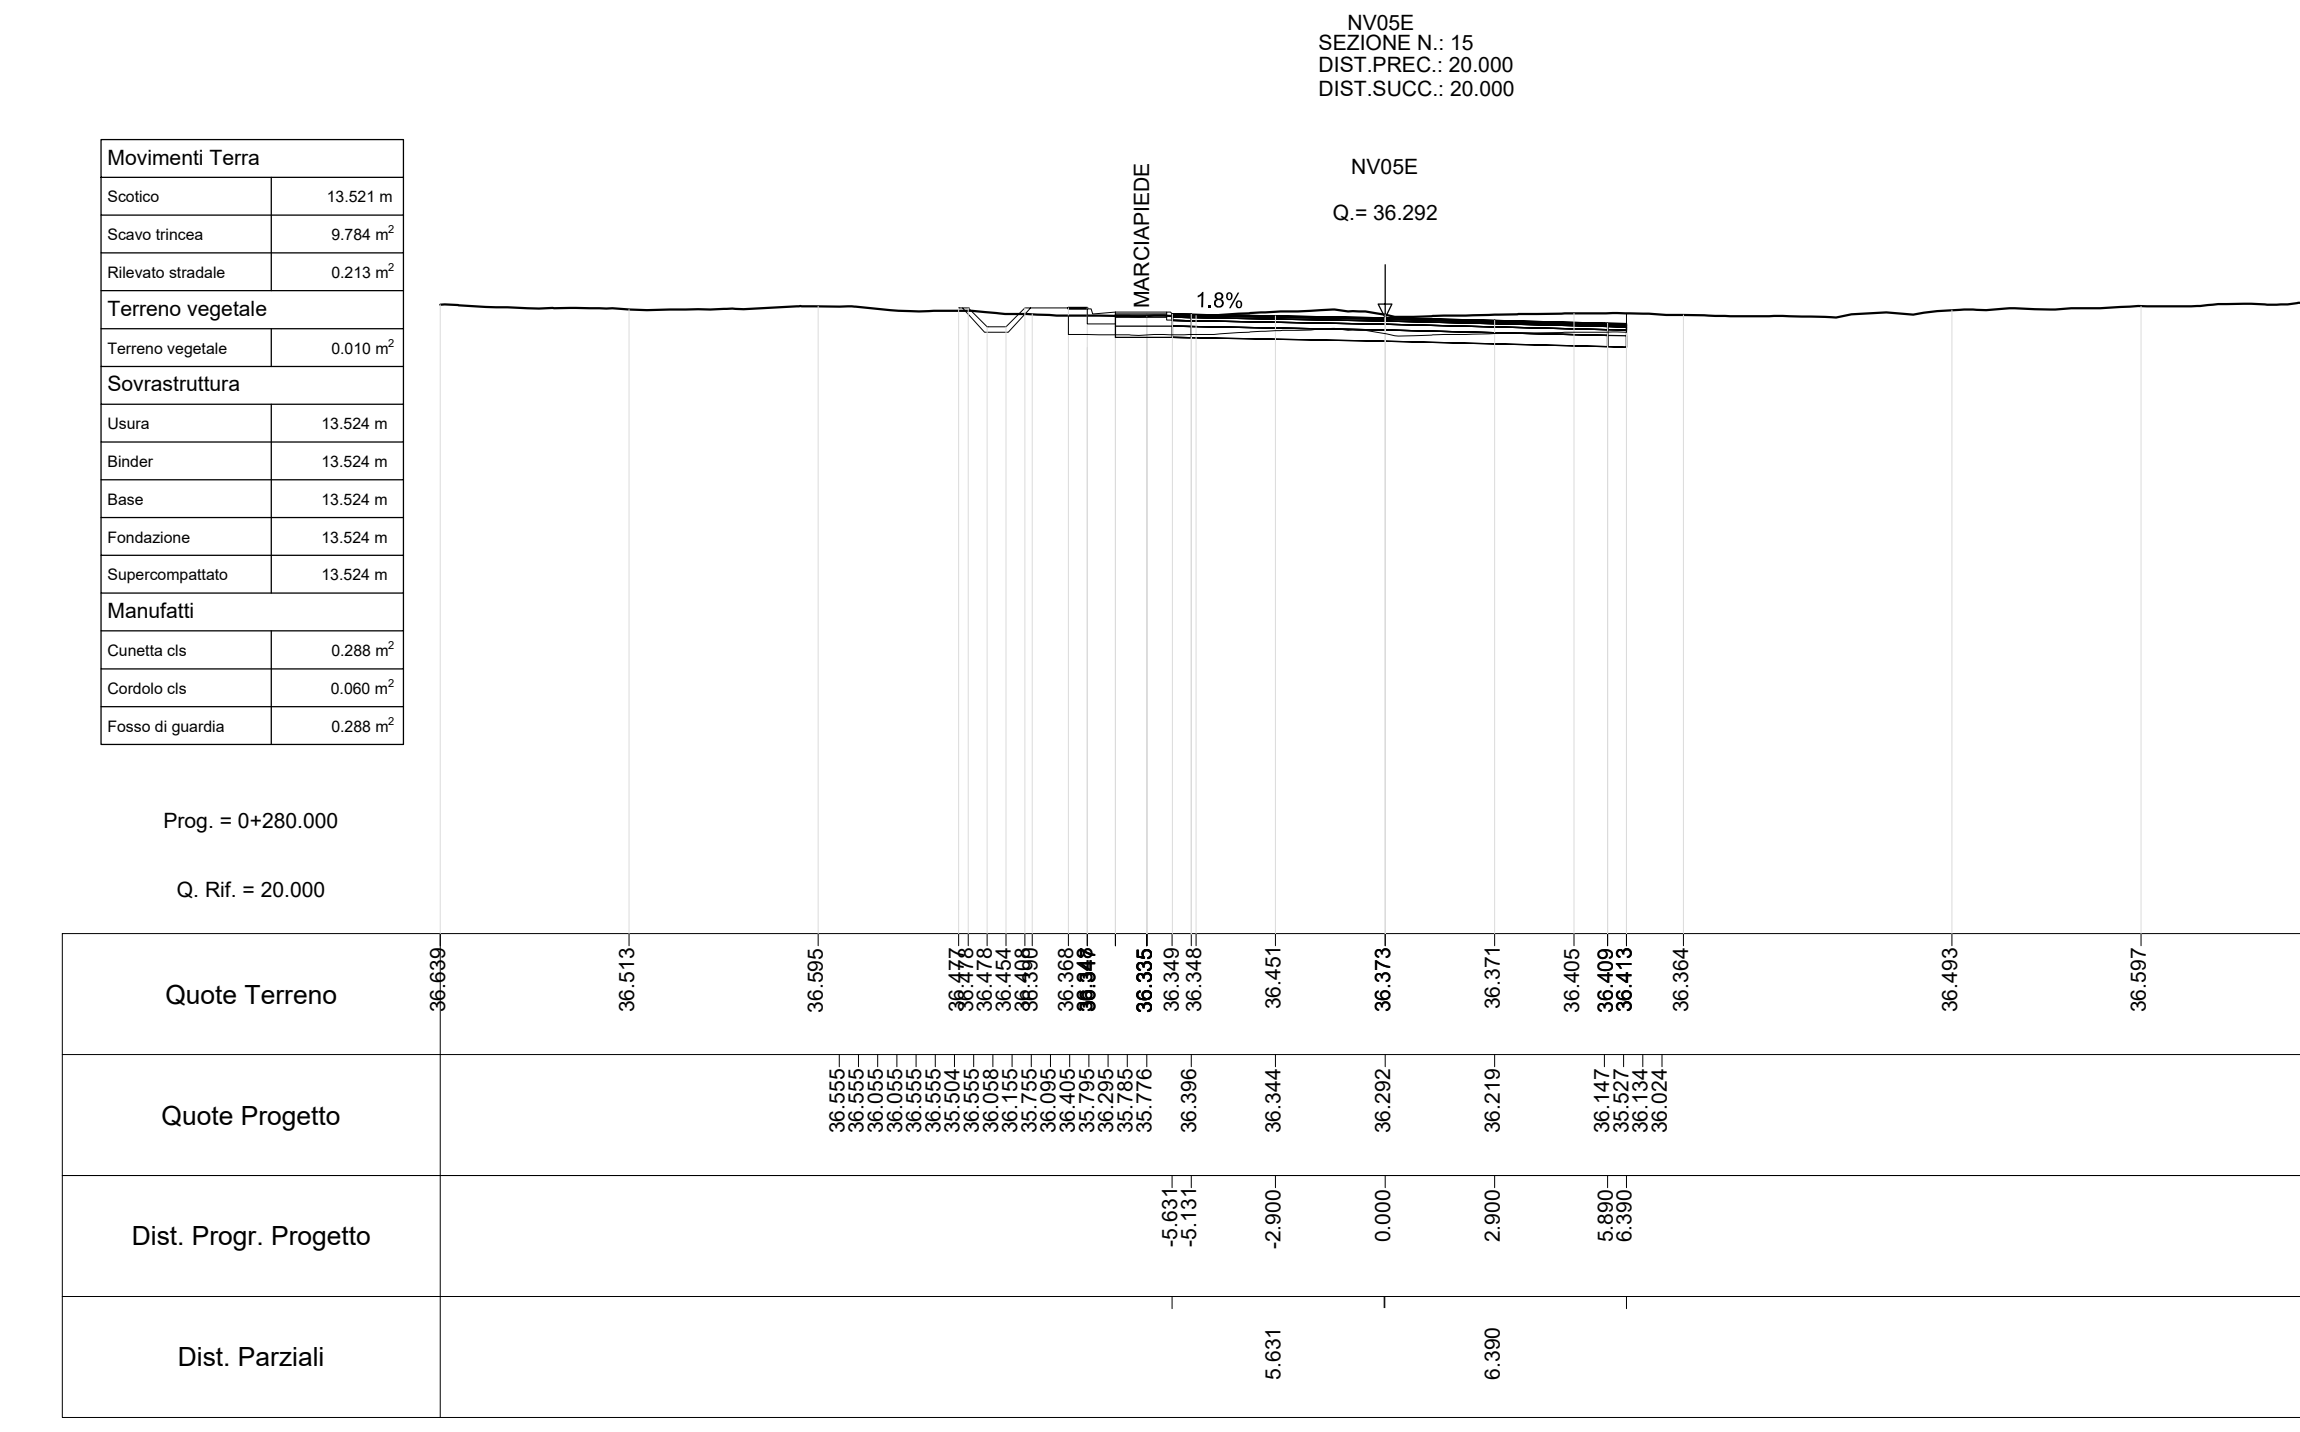
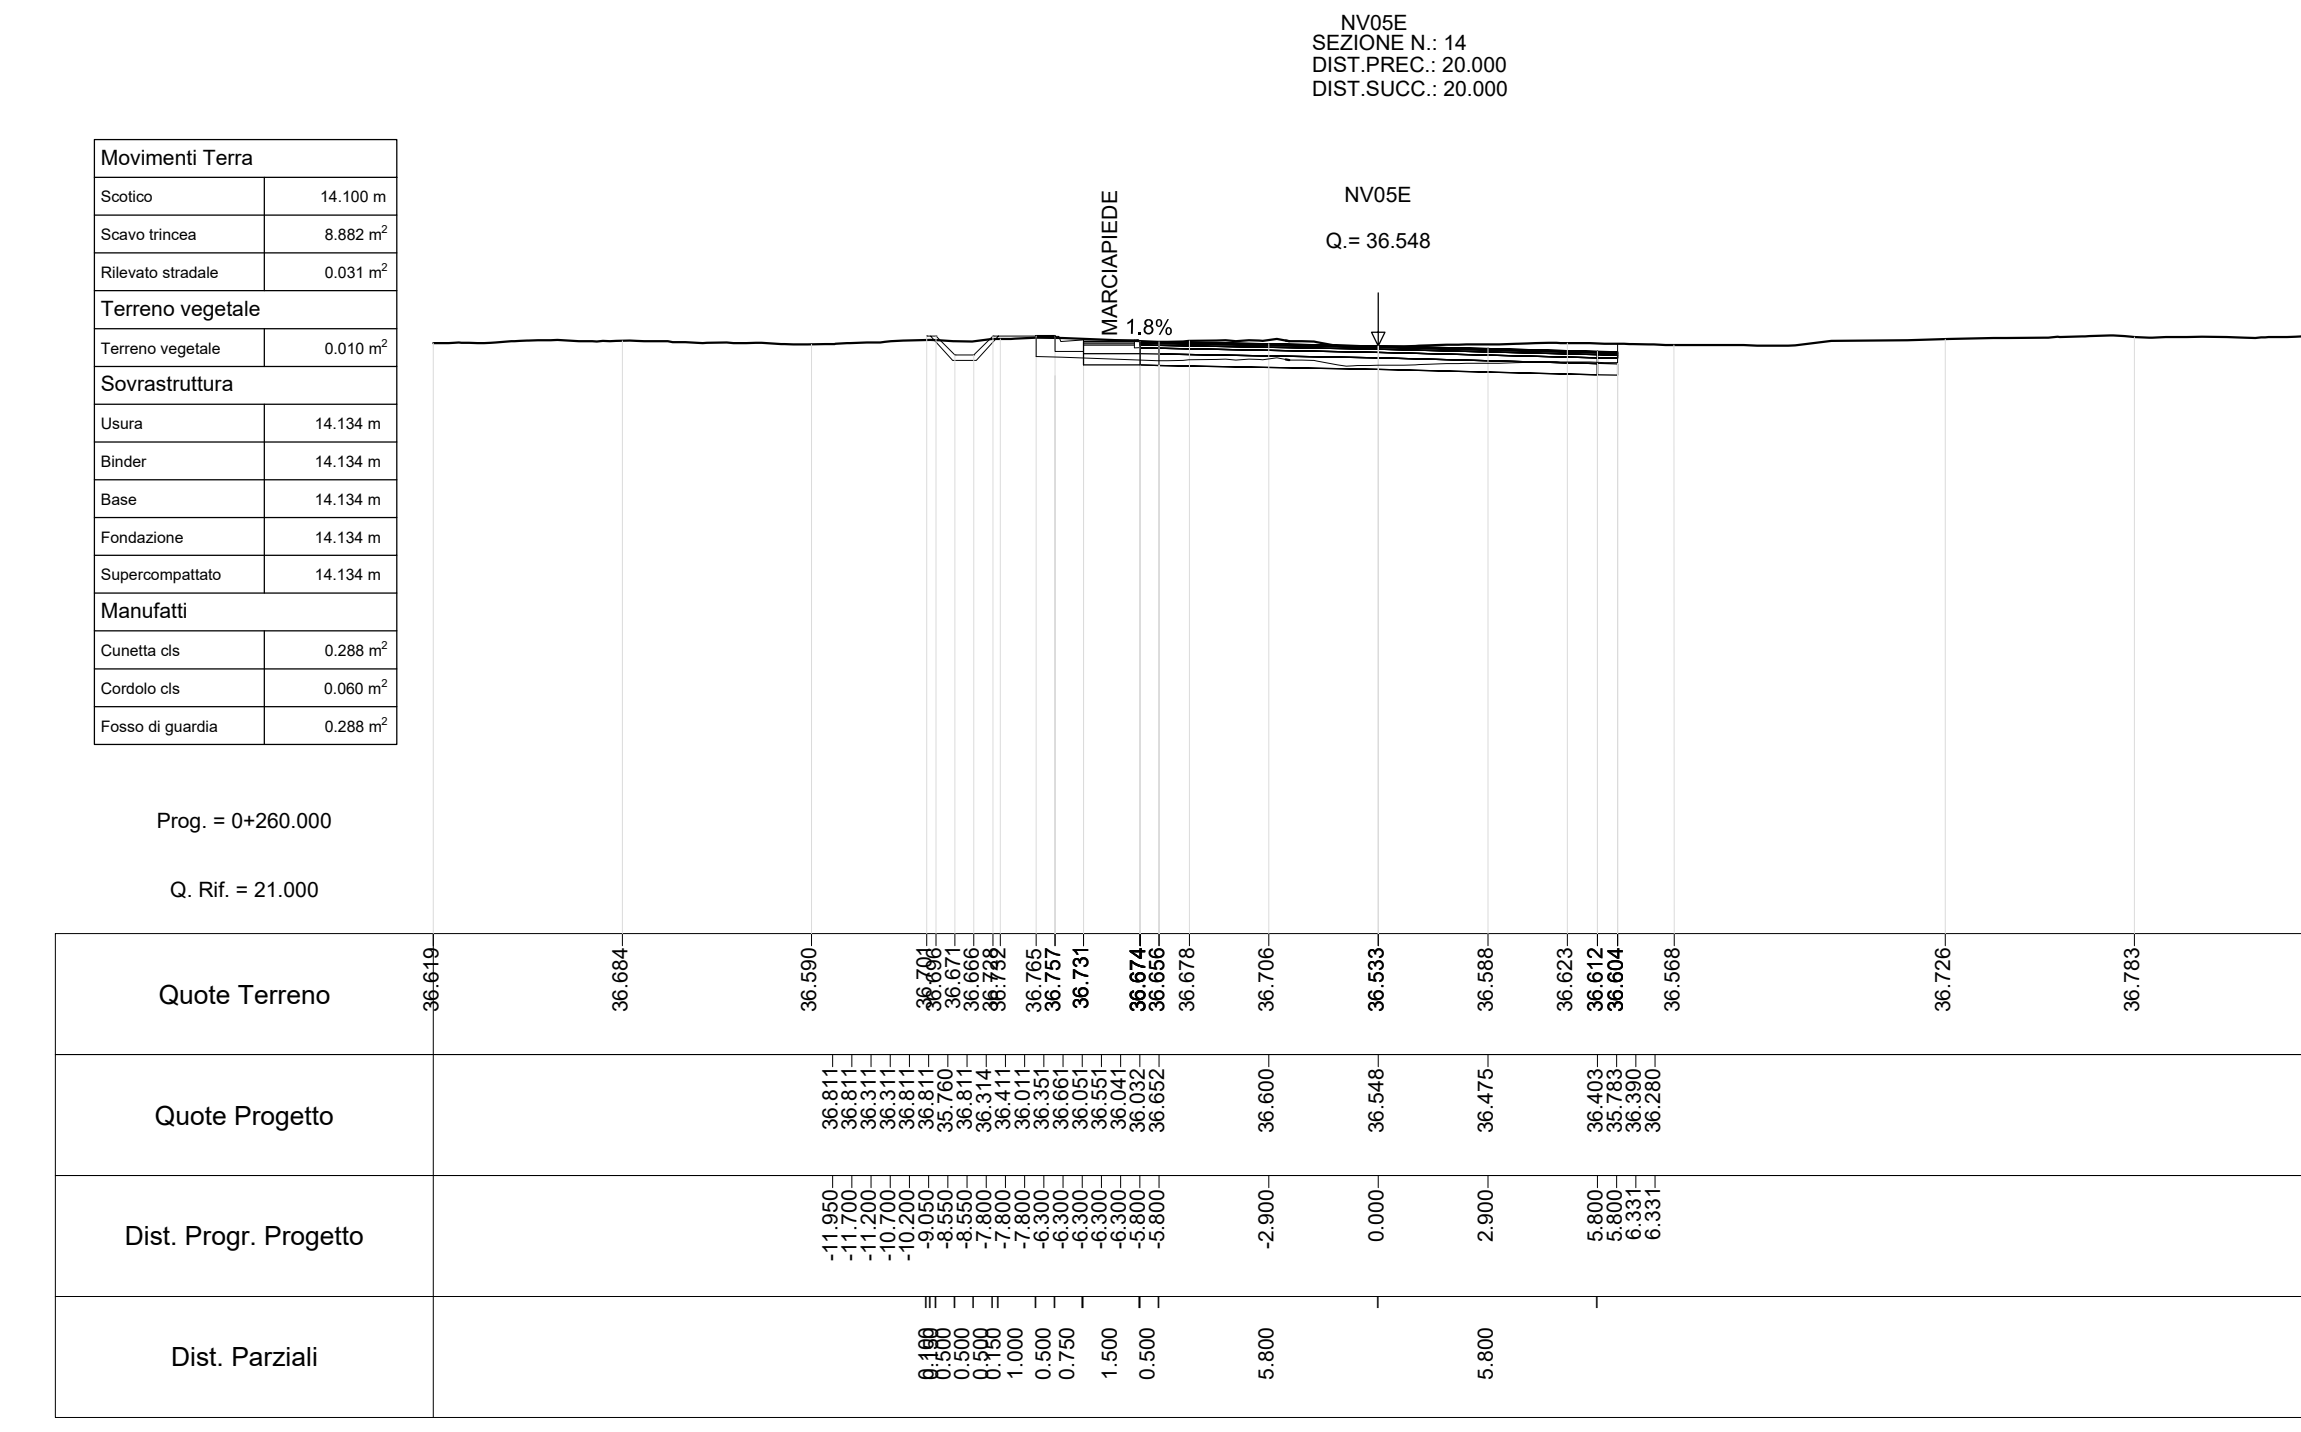
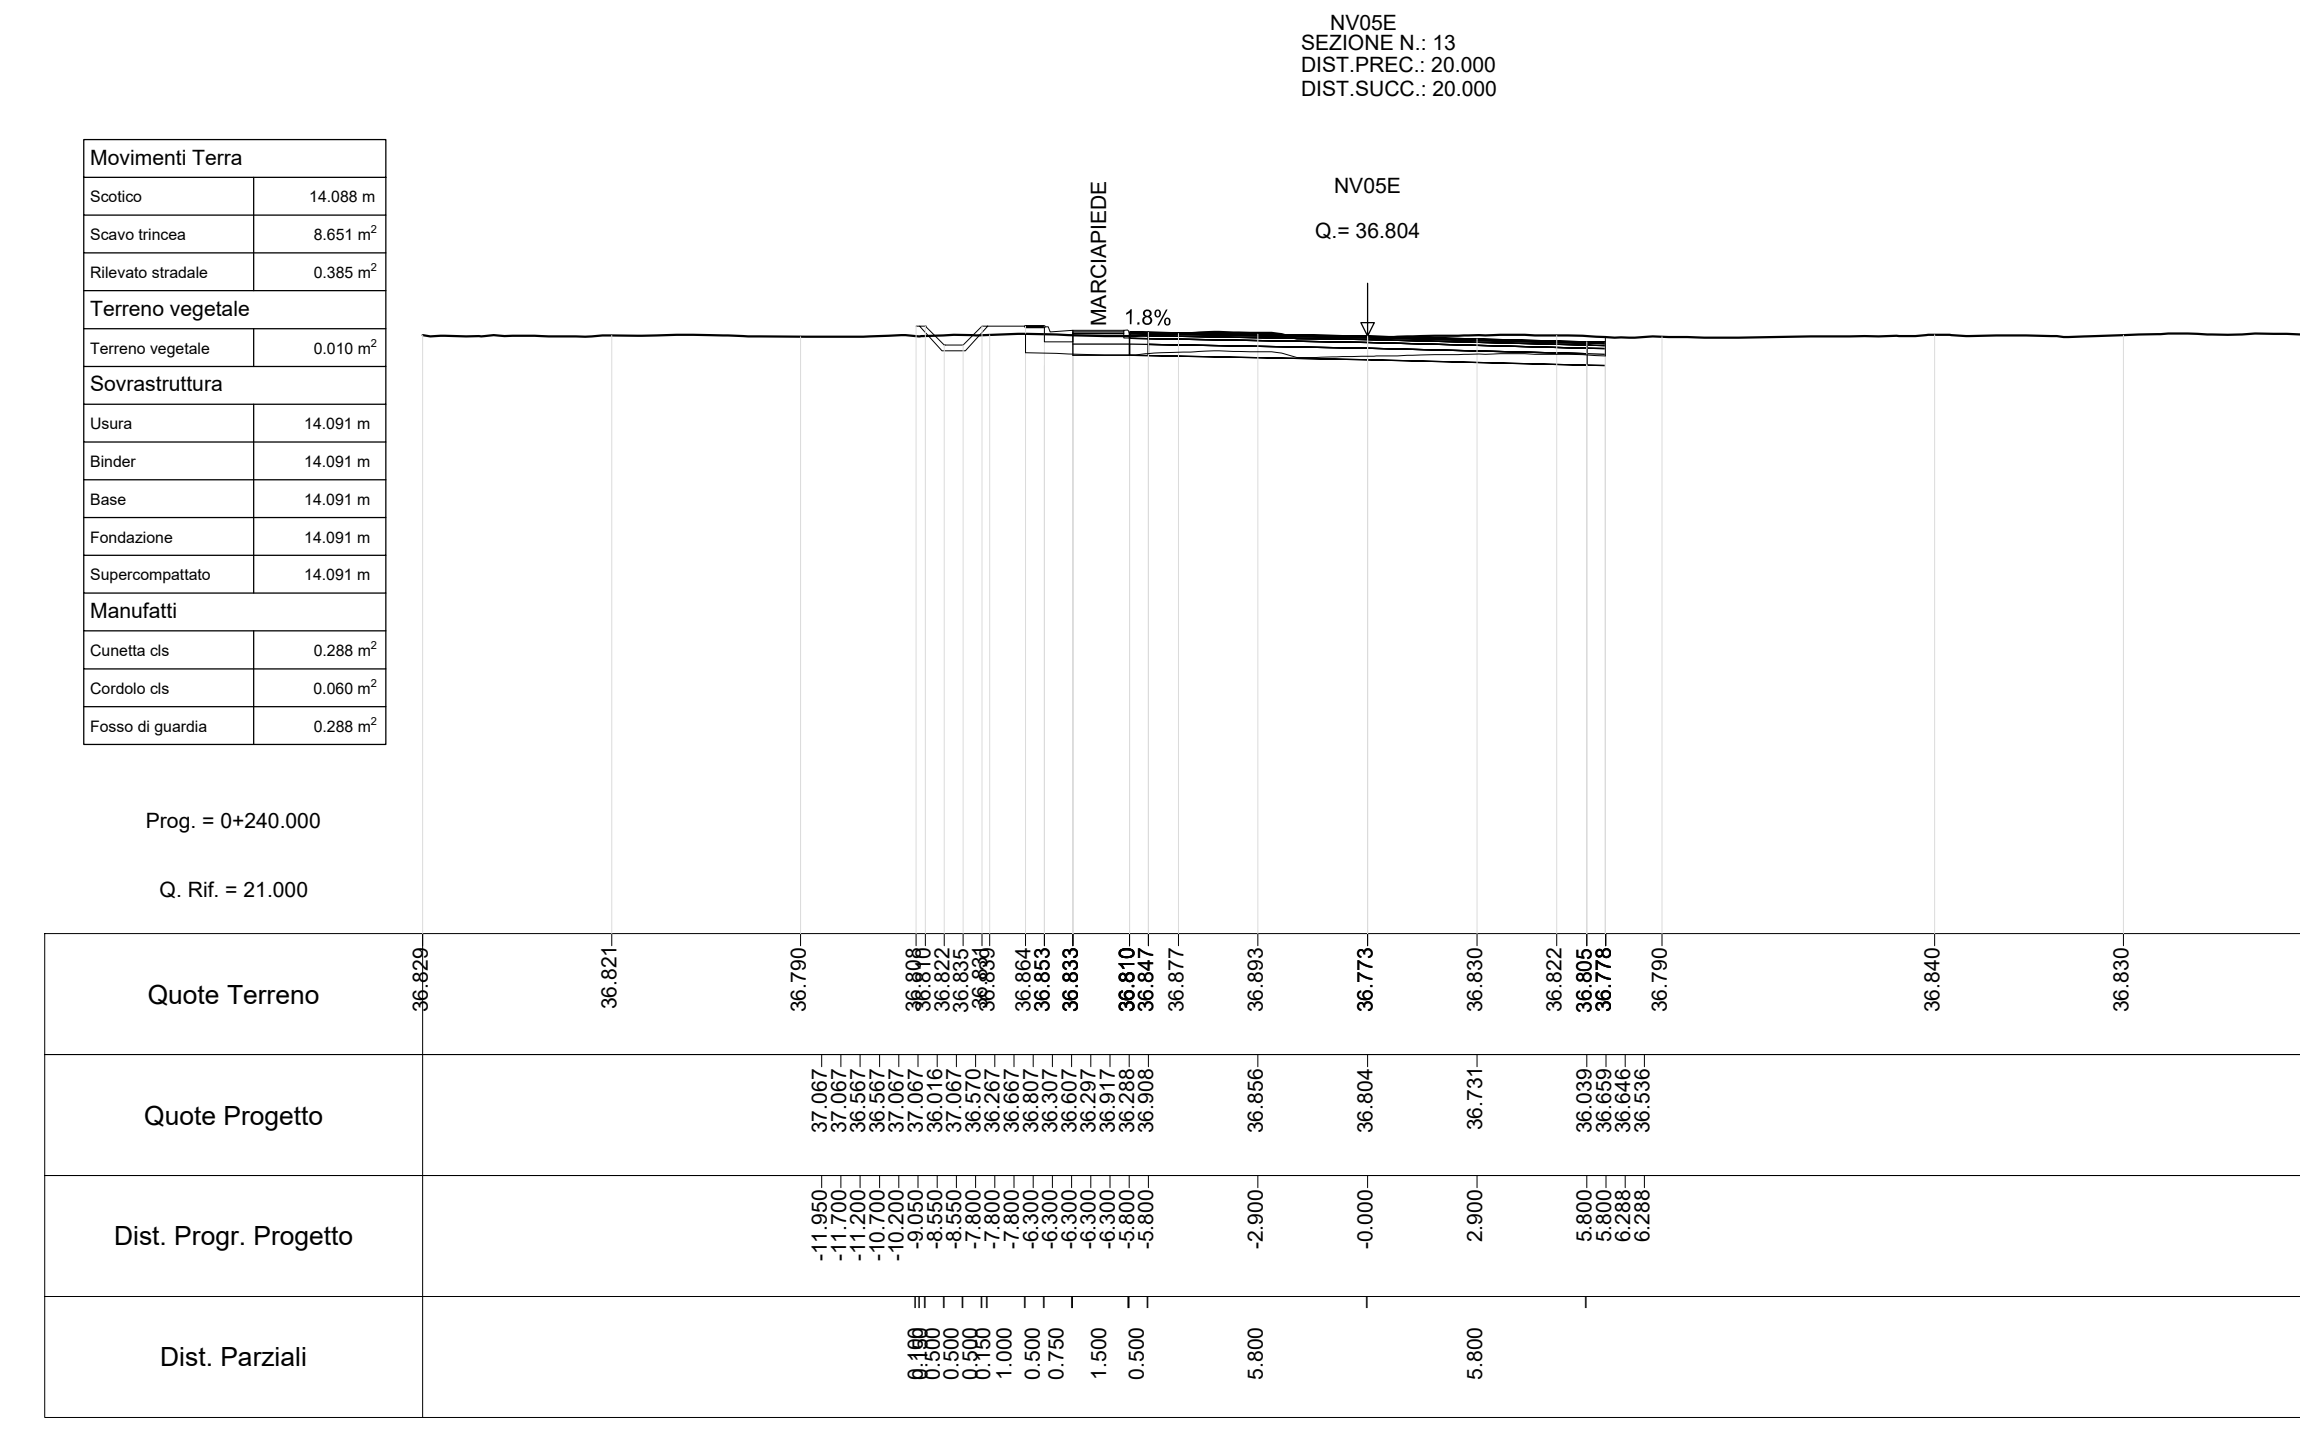
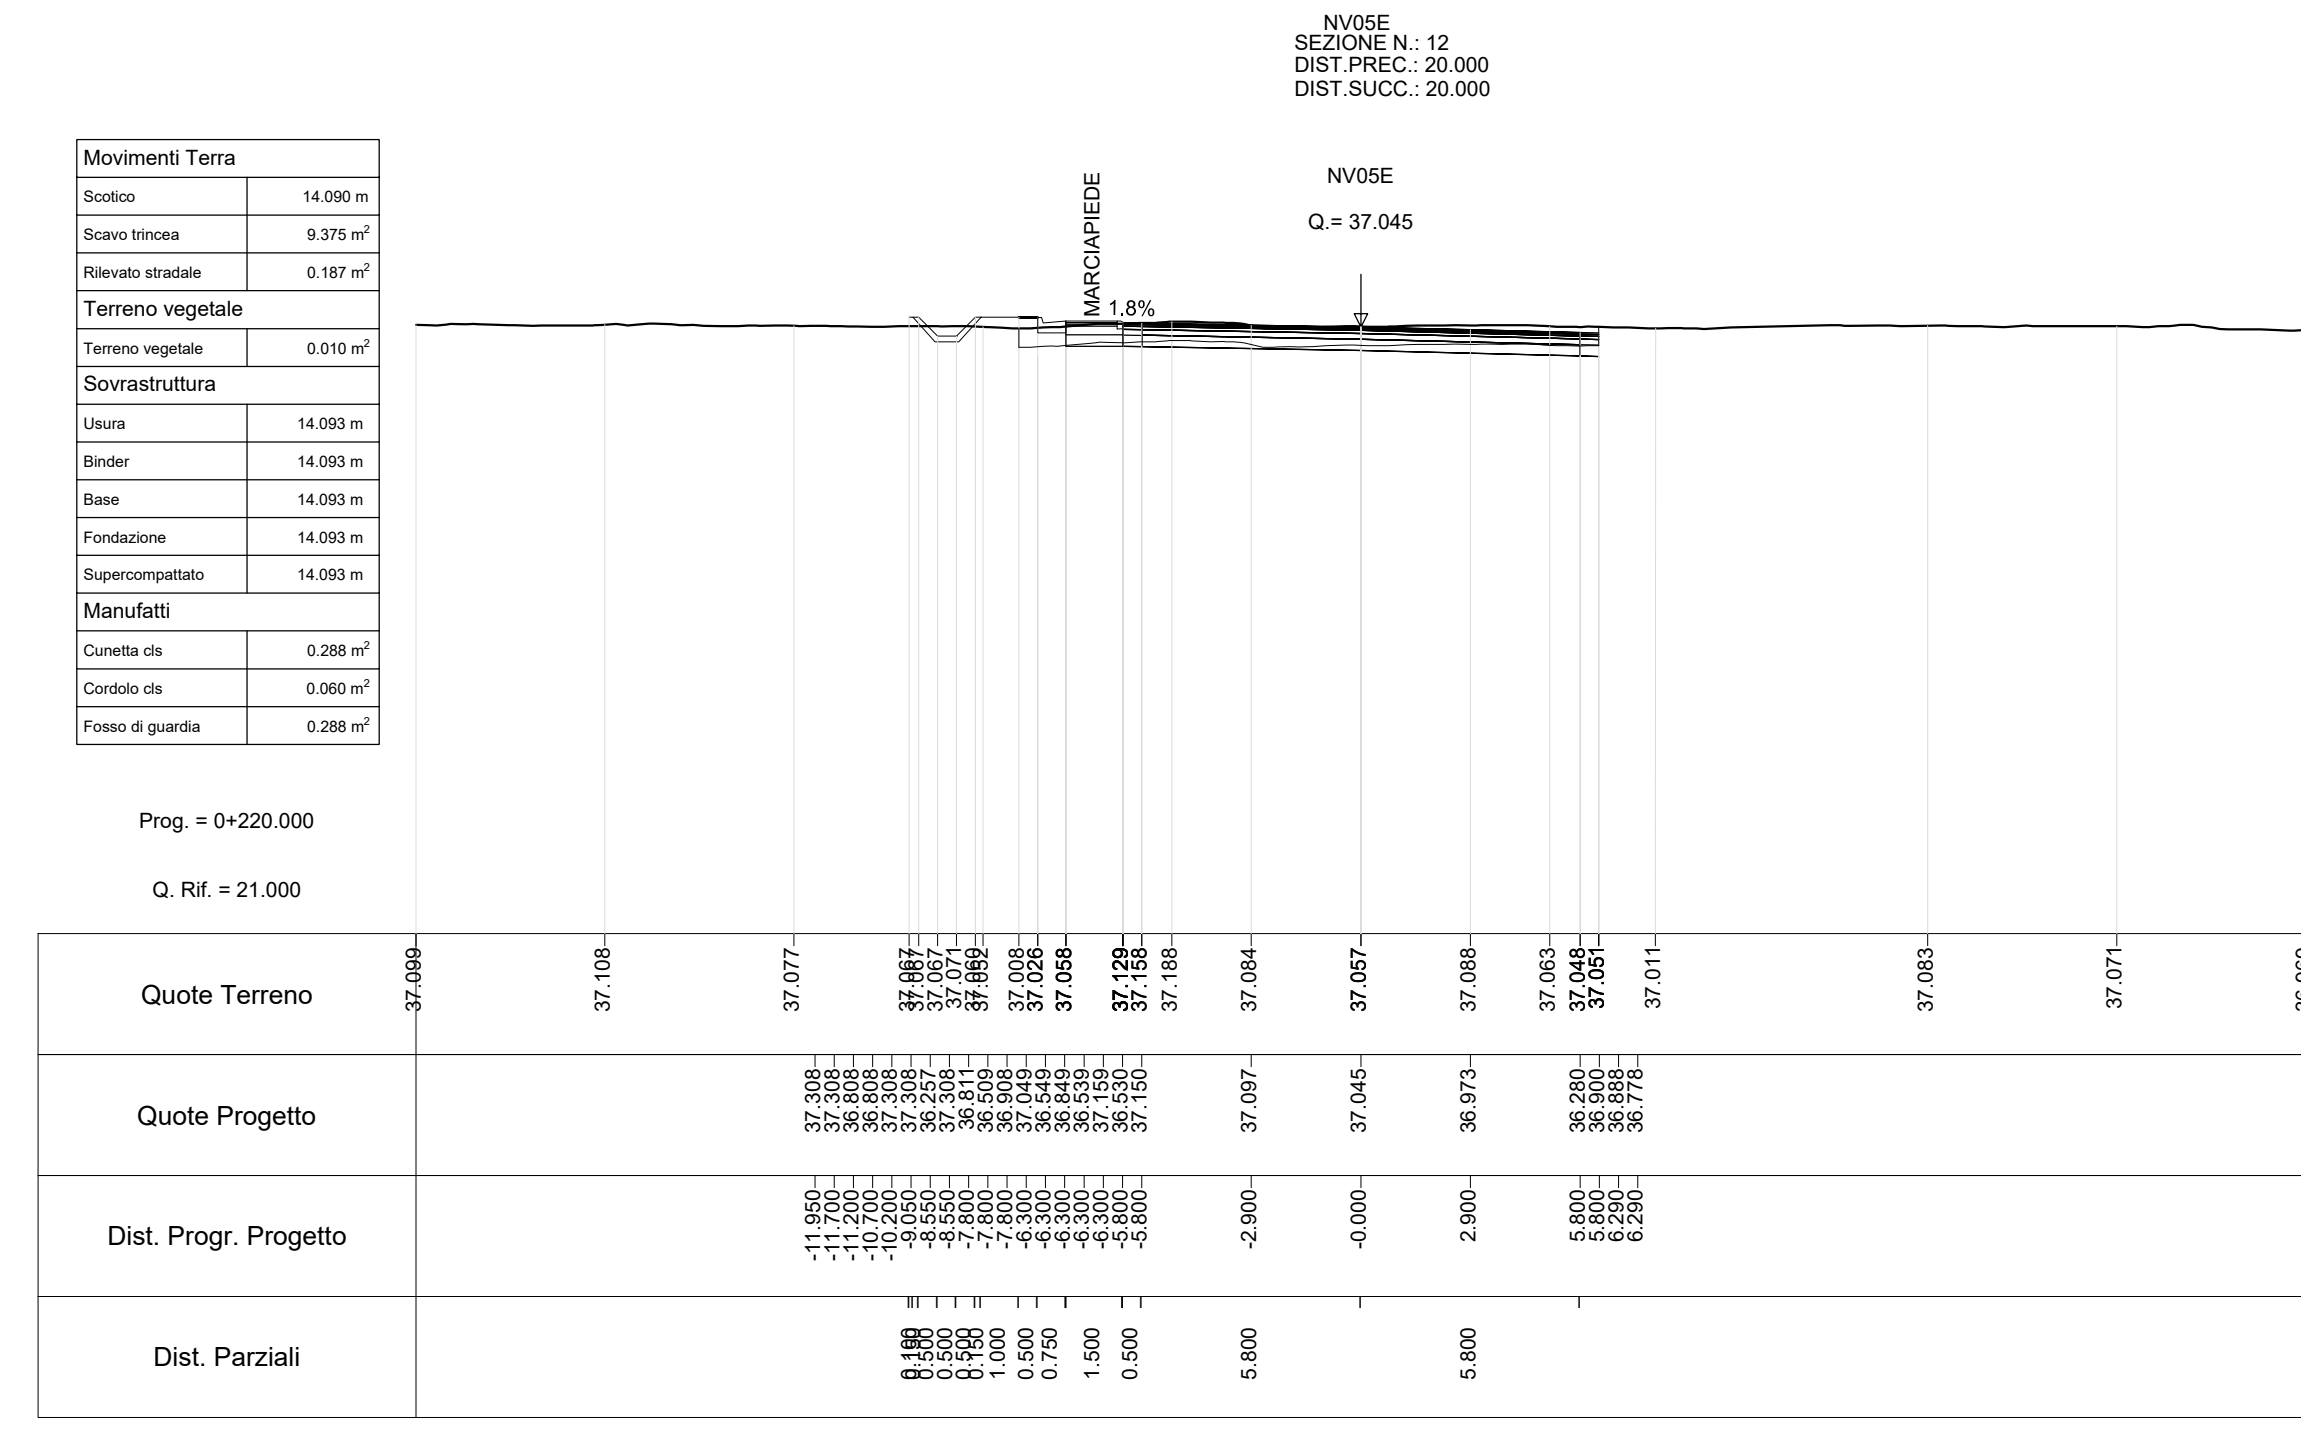
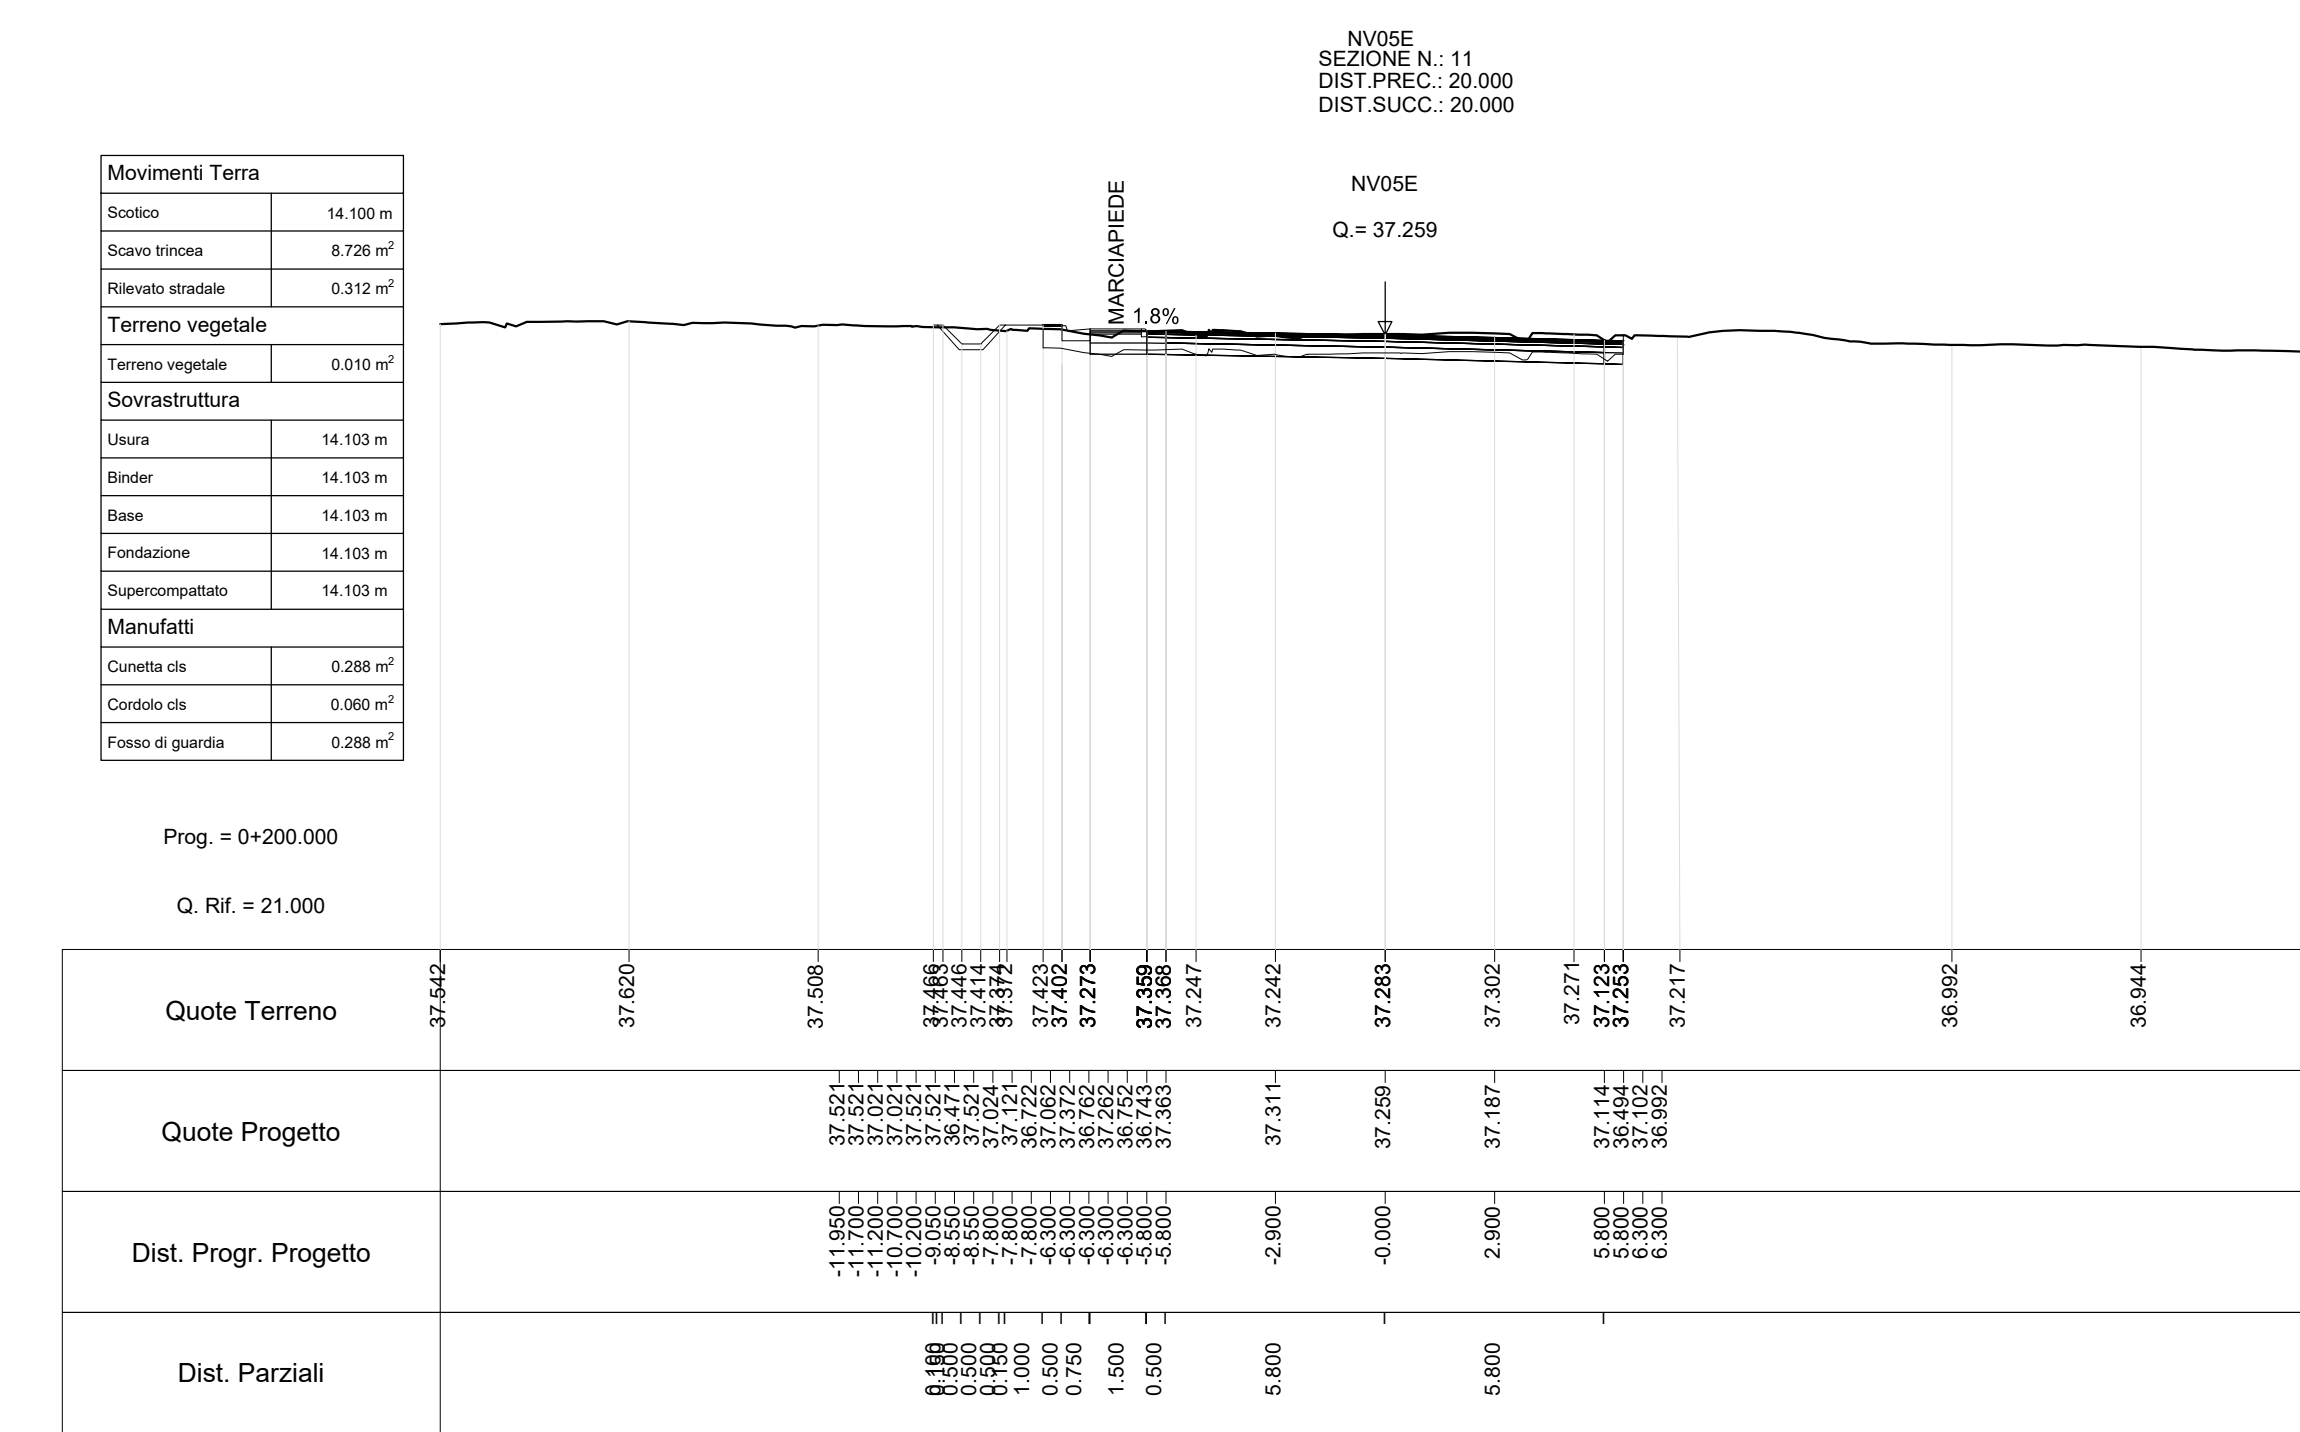
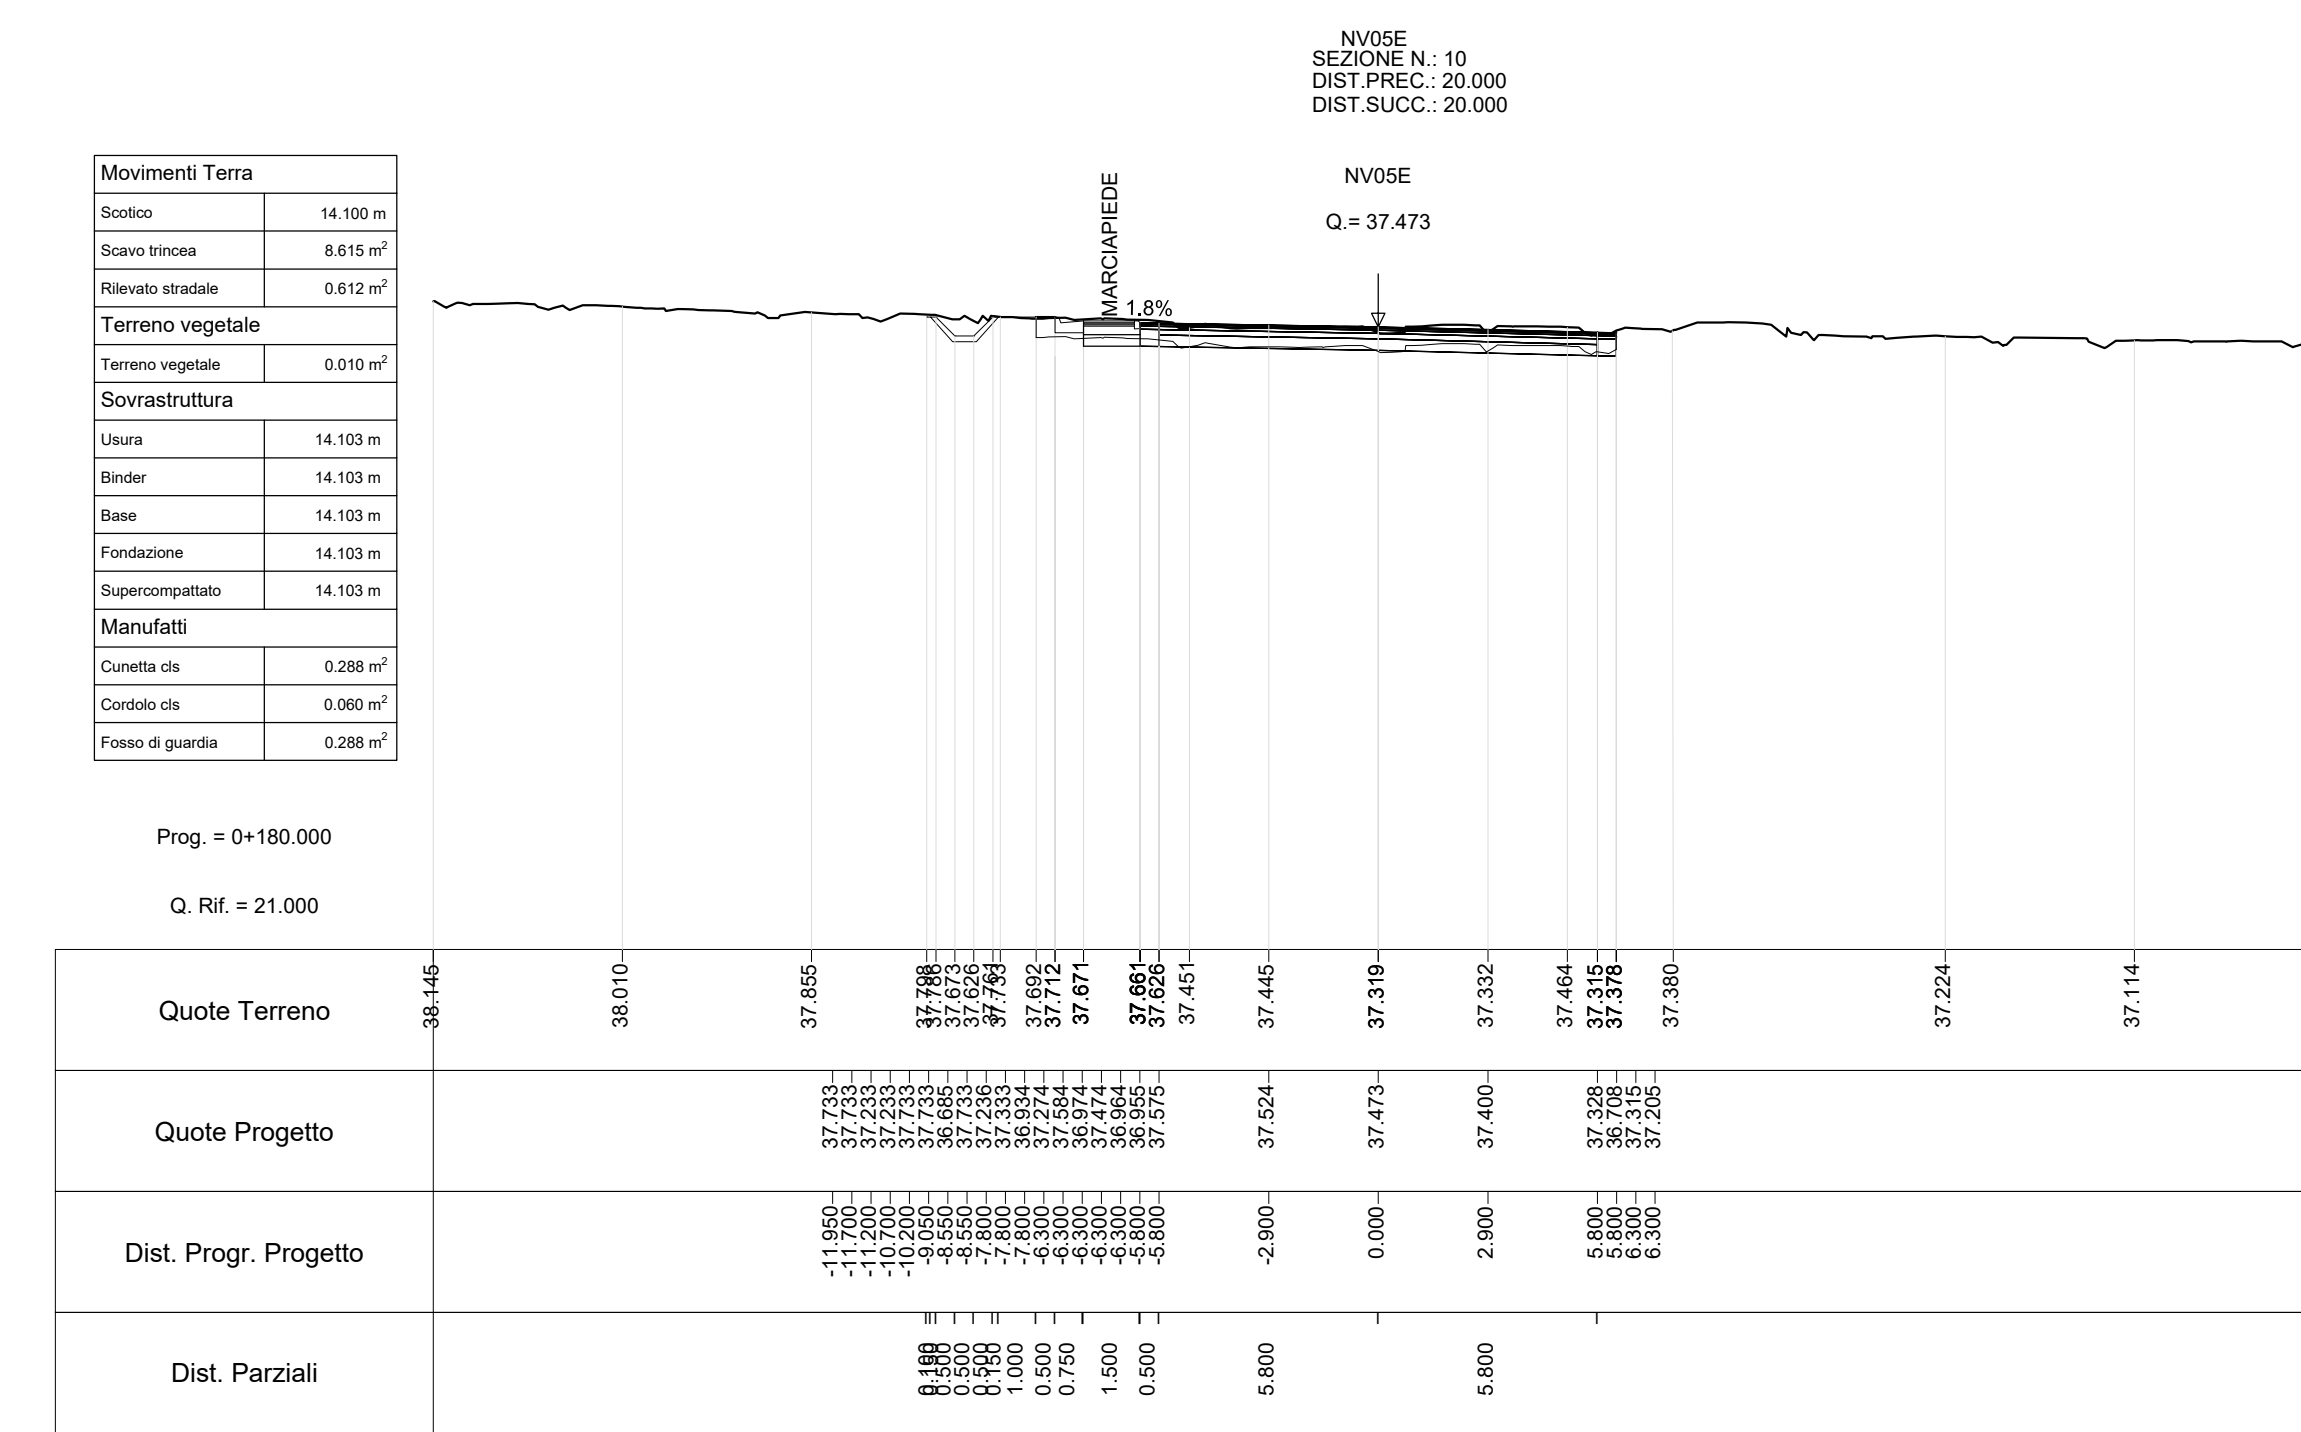
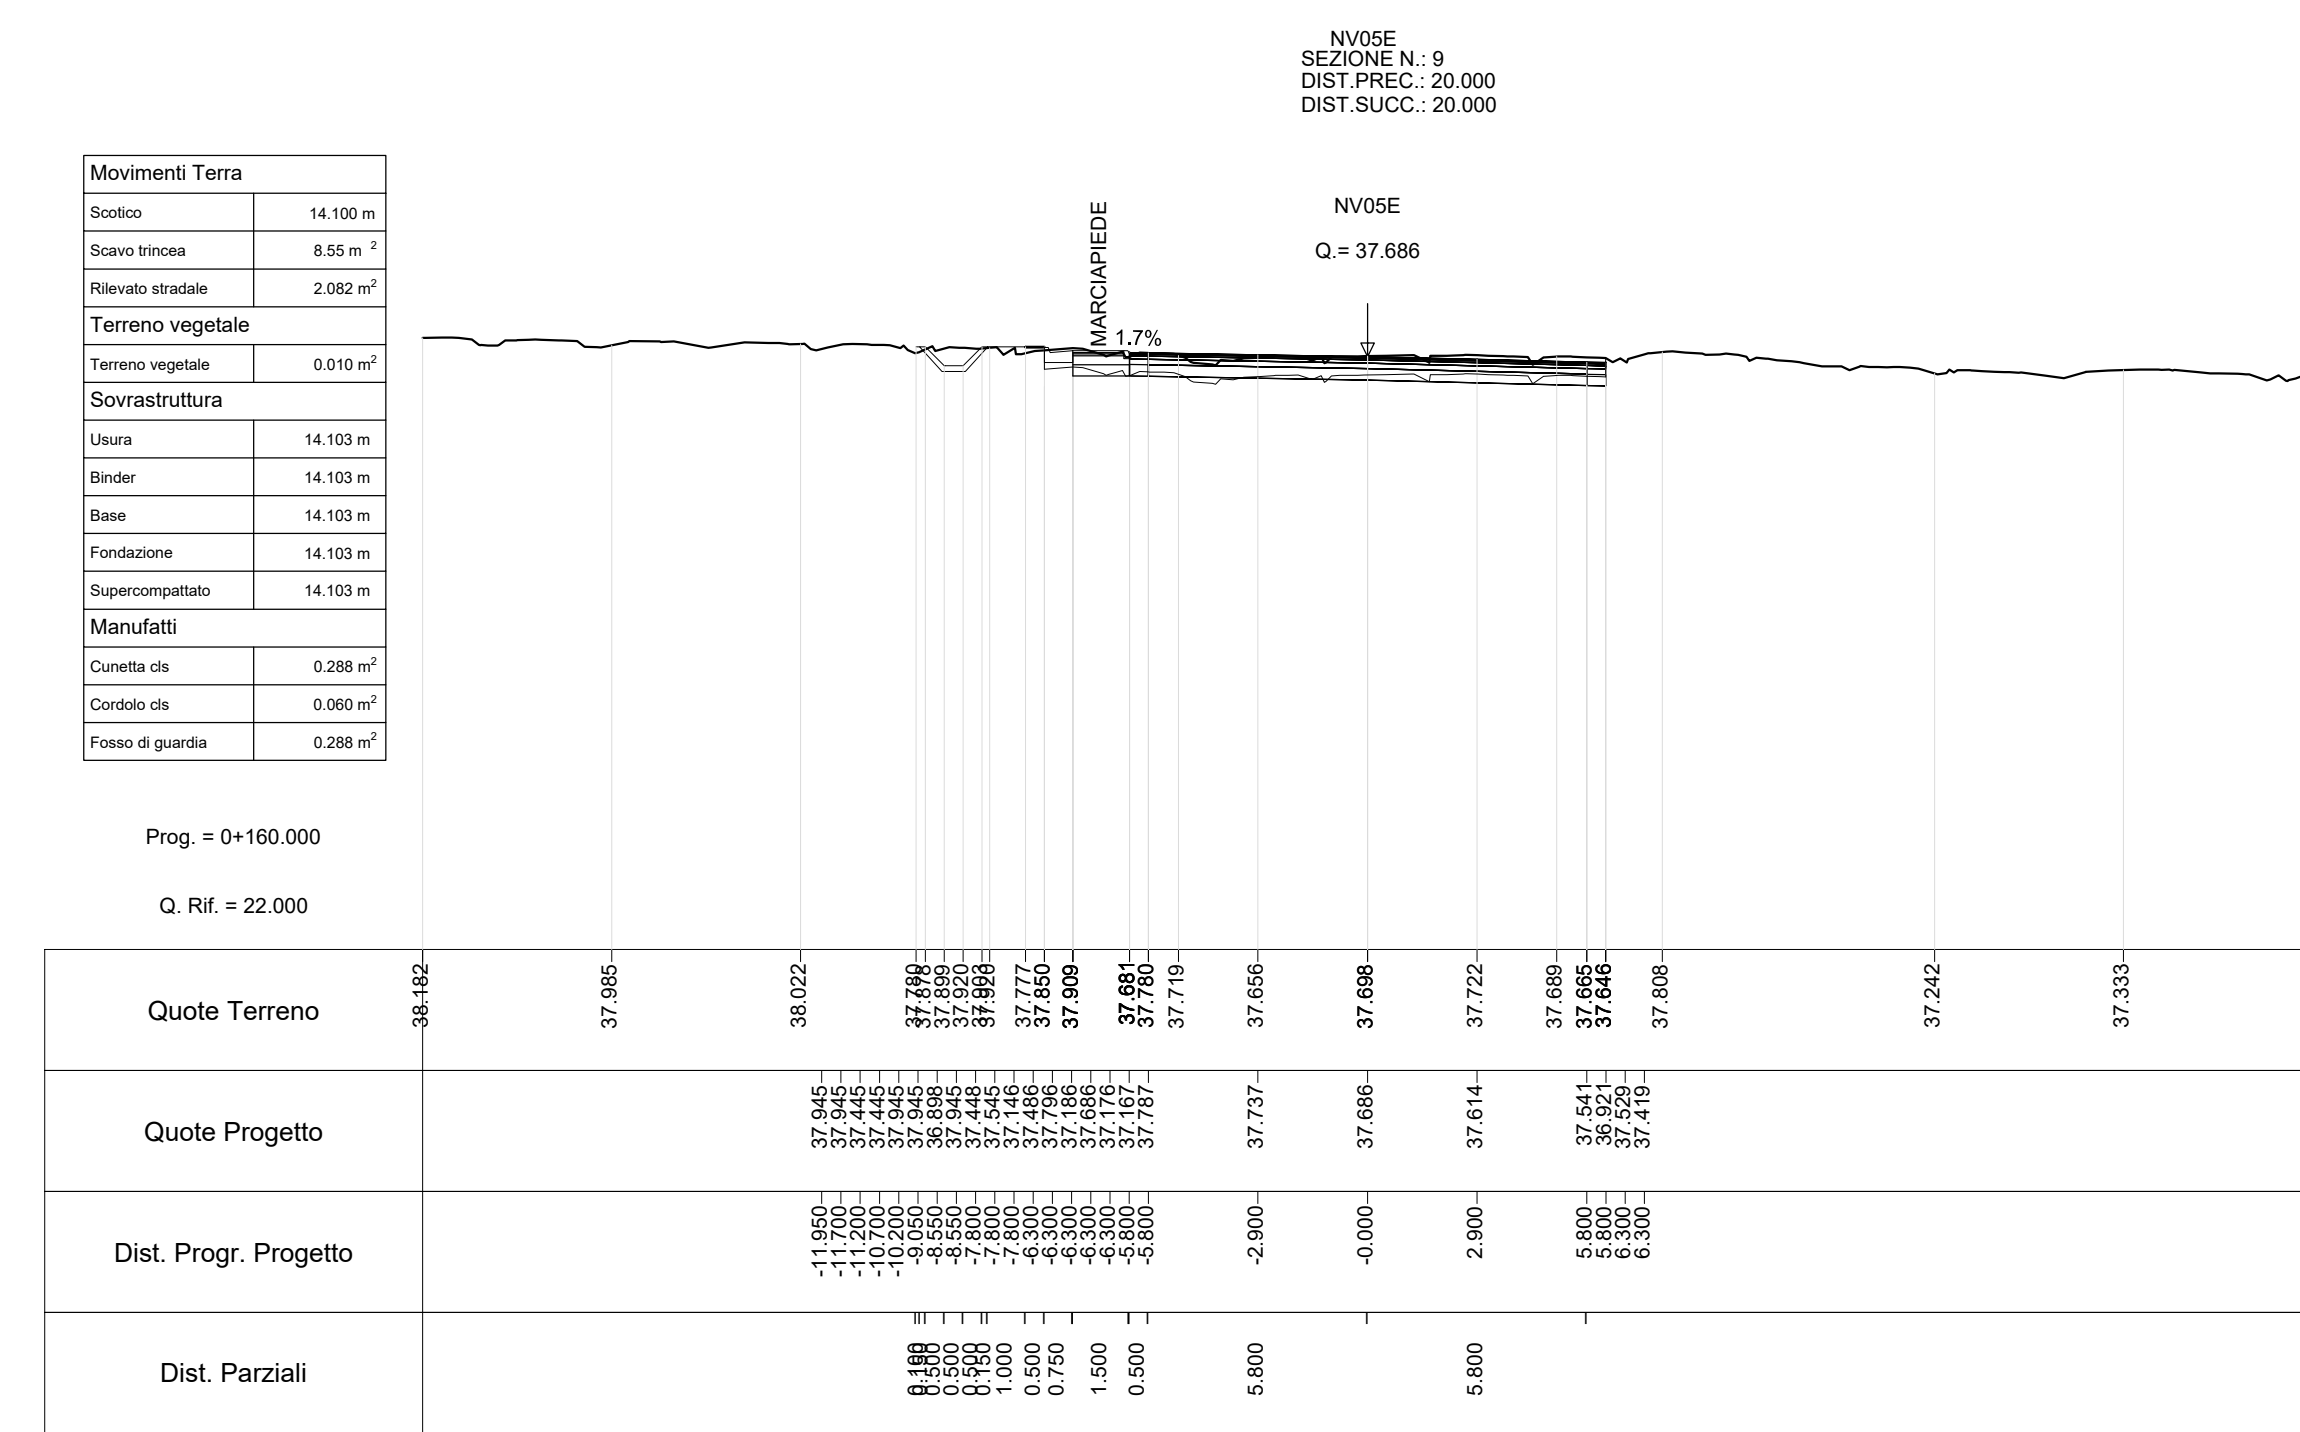


SEZIONI TRASVERSALI NV05E

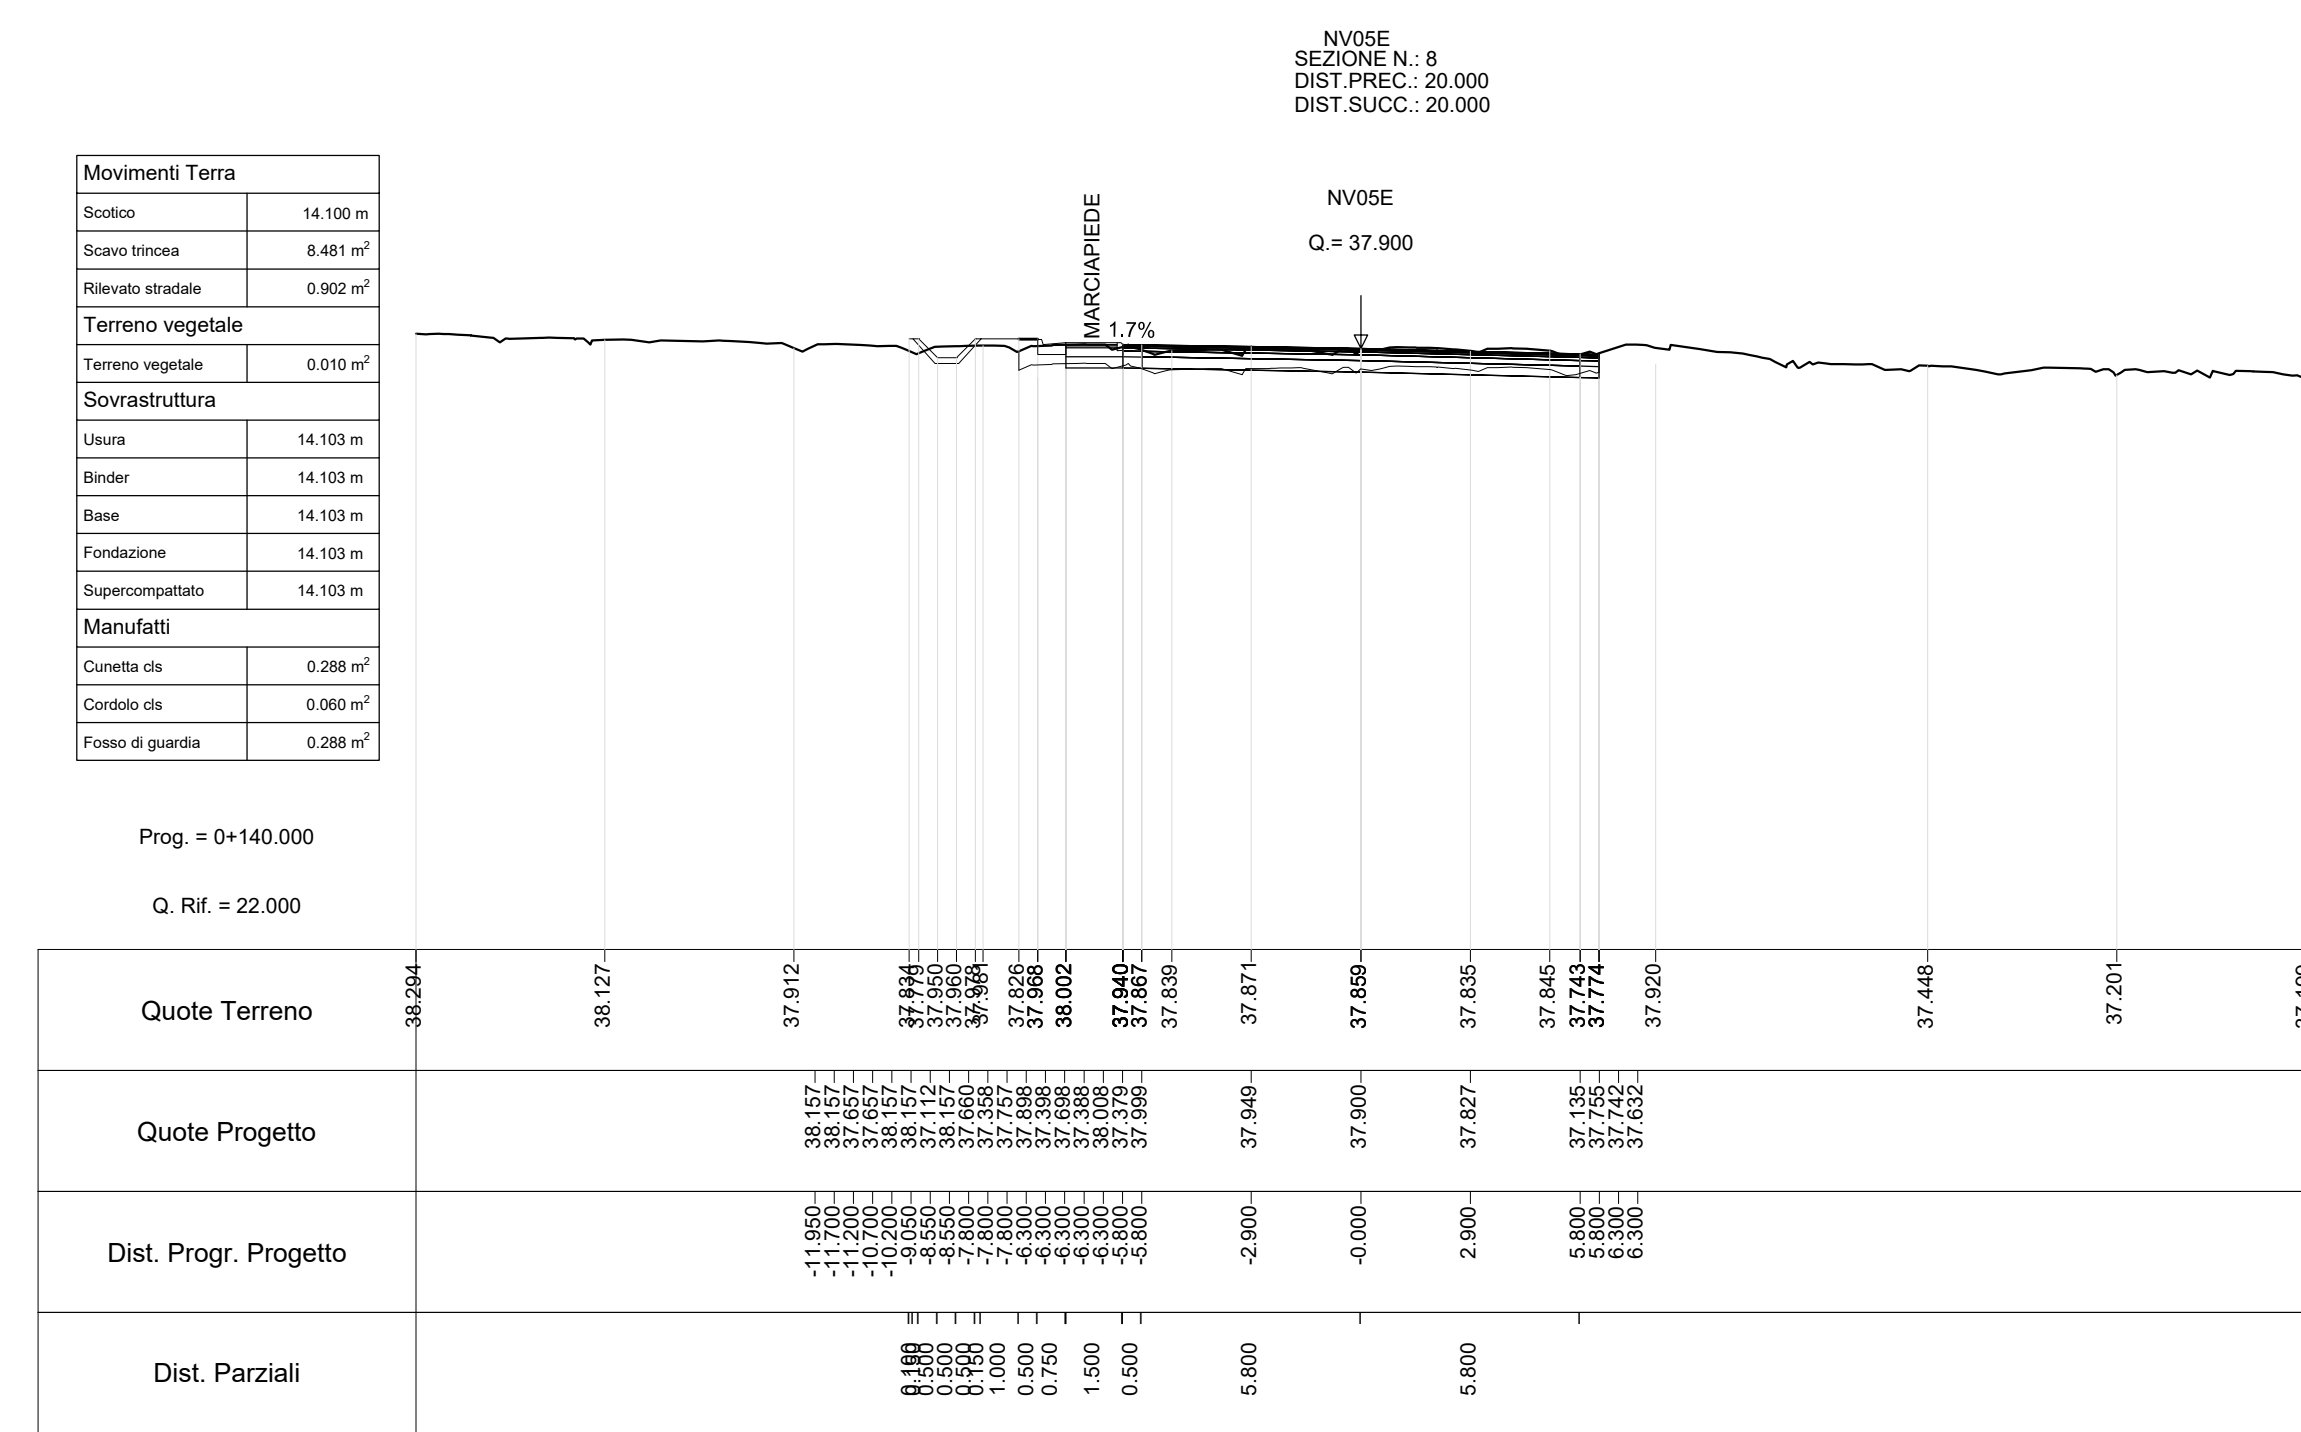

COMMITTENTE: **RFI** INFRASTRUTTURE FERROVIARIE ITALIANE GRUPPO FERROVIE DELLO STATO ITALIANE

PROGETTAZIONE: **ITALFERR** GRUPPO FERROVIE DELLO STATO ITALIANE

**INFRASTRUTTURE FERROVIARIE STRATEGICHE DEFINITE DALLA LEGGE OBBIETTIVO N. 443/01 e s.m.i.**

**S.O. PROGETTAZIONE LINEE, NODI E STRADE**

**PROGETTO DEFINITIVO**

**NODO DI BARI**

**BARI NORD - VARIANTE SANTO SPIRITO PALESE**

NV - NUOVE VIABILITÀ

NV05 - Viabilità di accesso alla stazione S. Spirito Palese

Sezioni trasversali correnti - Tavola 7 di 8

SCALA: 1:200

COMMESSA LOTTO FASE ENTE TIPO DOC. OPERA/DISCIPLINA PROGR. REV.

IADR 00 D 13 W9 NV0500 007 A

Rev.	Descrizione	Redatto	Data	Verificato	Data	Approvato	Data	Autore/Validato
A	Emissione esecutiva	...	...	...	...	...	...	...

File: IADR0013W9NV050007A in: Etab: X