


SCHEMA FUNZIONALE IMPIANTO RIVELAZIONE INCENDI PIAZZALE PT08

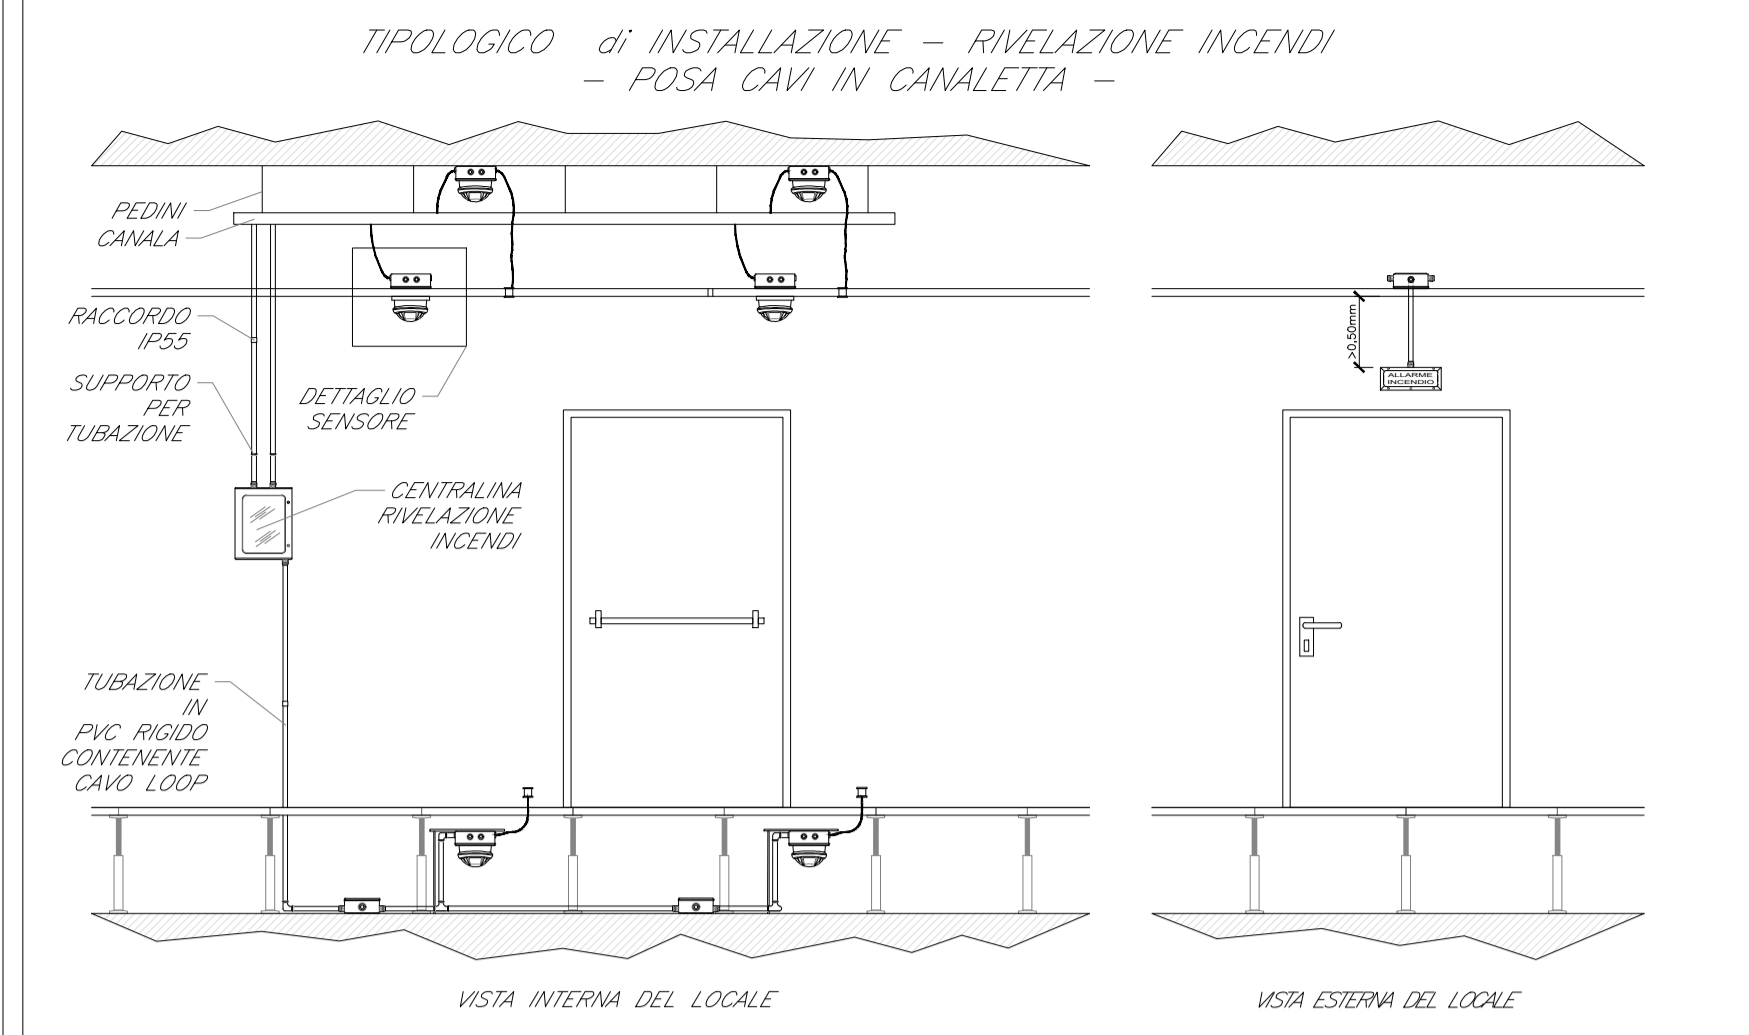

LEGENDA		TABELLA CAVI				
Elemento	Descrizione	Elemento	Normativa di rif.	Formazione	Tipologia	Servizio
CRI	Centrale di rivelazione incendi completa di alimentatore ausiliario	—	UNI 9795, CEI 20-105, CPR UE 305/11	2x1 mm ²	LSZH-TW/Sch	LOOP-Segnale
MC	Modulo di comando	—		2x1 mm ²	LSZH-TW/Sch	Alimentazione
MM	Modulo di monitoraggio	—		2x1 mm ²	LSZH-TW/Sch	Segnale
PAI	Targa ottica/acustica "Allarme Incendio"					
RO	Rivelatore ottico di fumo					
RO _s	Rivelatore ottico di fumo nel sottopavimento					
RO _s	Rivelatore ottico di fumo nel contrasoffitto					
H2	Rivelatore di idrogeno					
O2	Rivelatore di ossigeno					
TV	Rivelatore termovelocimetrico					
AL	Sonda anti-allagamento installata nelle fosse dei vani ascensori					
□	Ripetitore ottico sensore sottopavimento o contrasoffitto (installato in ambiente)					
■	Pulsante di allarme incendio					
●	Scatola di derivazione					

NOTE					
1. Ogni sensore sarà dotato di modulo di isolamento integrato o, comunque, la linea ad anello chiuso sarà dotata almeno di un modulo di isolamento ogni 32 punti (UNI EN 9795);					
2. L'impianto si interfaccerà con l'impianto HVAC e TVCC mediante modulo di comando o in alternativa mediante sistema di supervisione;					
3. In corrispondenza di tutti i punti in cui le condutture attraverseranno pareti o soletti di locali compartimentati o fessure, saranno installati setti tagliafuoco di tipo certificato atti a ripristinare la resistenza prescritta per il compartimento;					

DETTAGLIO SENSORE					
CAVO LOOP	RIPETITORE OTTICO (se presente) CONTROSOFFITTO/SOTTOPAVIMENTO	CAVO SEGNALE			
SCATOLA DI DERIVAZIONE	TUBAZIONE RIGIDA IN PVC	BASETTA PER SENSORE	SENSORE DI FUMO		

COMMITTENTE: **RFI** RETE FERROVIARIA ITALIANA GRUPPO FERROVIE DELLO STATO ITALIANE

PROGETTAZIONE: **ITALFERR** GRUPPO FERROVIE DELLO STATO ITALIANE

INFRASTRUTTURE FERROVIARIE STRATEGICHE DEFINITE DALLA LEGGE OBIETTIVO N. 443/01

S.O. IMPIANTI INDUSTRIALI E TECNOLOGICI

PROGETTO DEFINITIVO

NODO DI BARI
BARI NORD - VARIANTE SANTO SPIRITO PALESE

IMPIANTO RIVELAZIONE INCENDI
SCHEMA FUNZIONALE PIAZZALE PT08 (PGEP-E1-PES-FSOL)

SCALA: 1:100

COMMESSA	LOTTO	FASE	ENTE	TIPO DOC.	OPERA/DISCIPLINA	PROGR.	REV.
IADR	00	D	17	DX	A10005	008	A

Rev.	Descrizione	Redatto	Data	Verificato	Data	Approvato	Data	Autorizzato Data
A	Emissione esecutiva	F. Buffoli	Novembre 2023	G. Rile	Novembre 2023	G. Dimaggio	Novembre 2023	S. Morici Novembre 2023

File: IADR00D17DXA10005008A.DWG