



FABBRICATO T3A

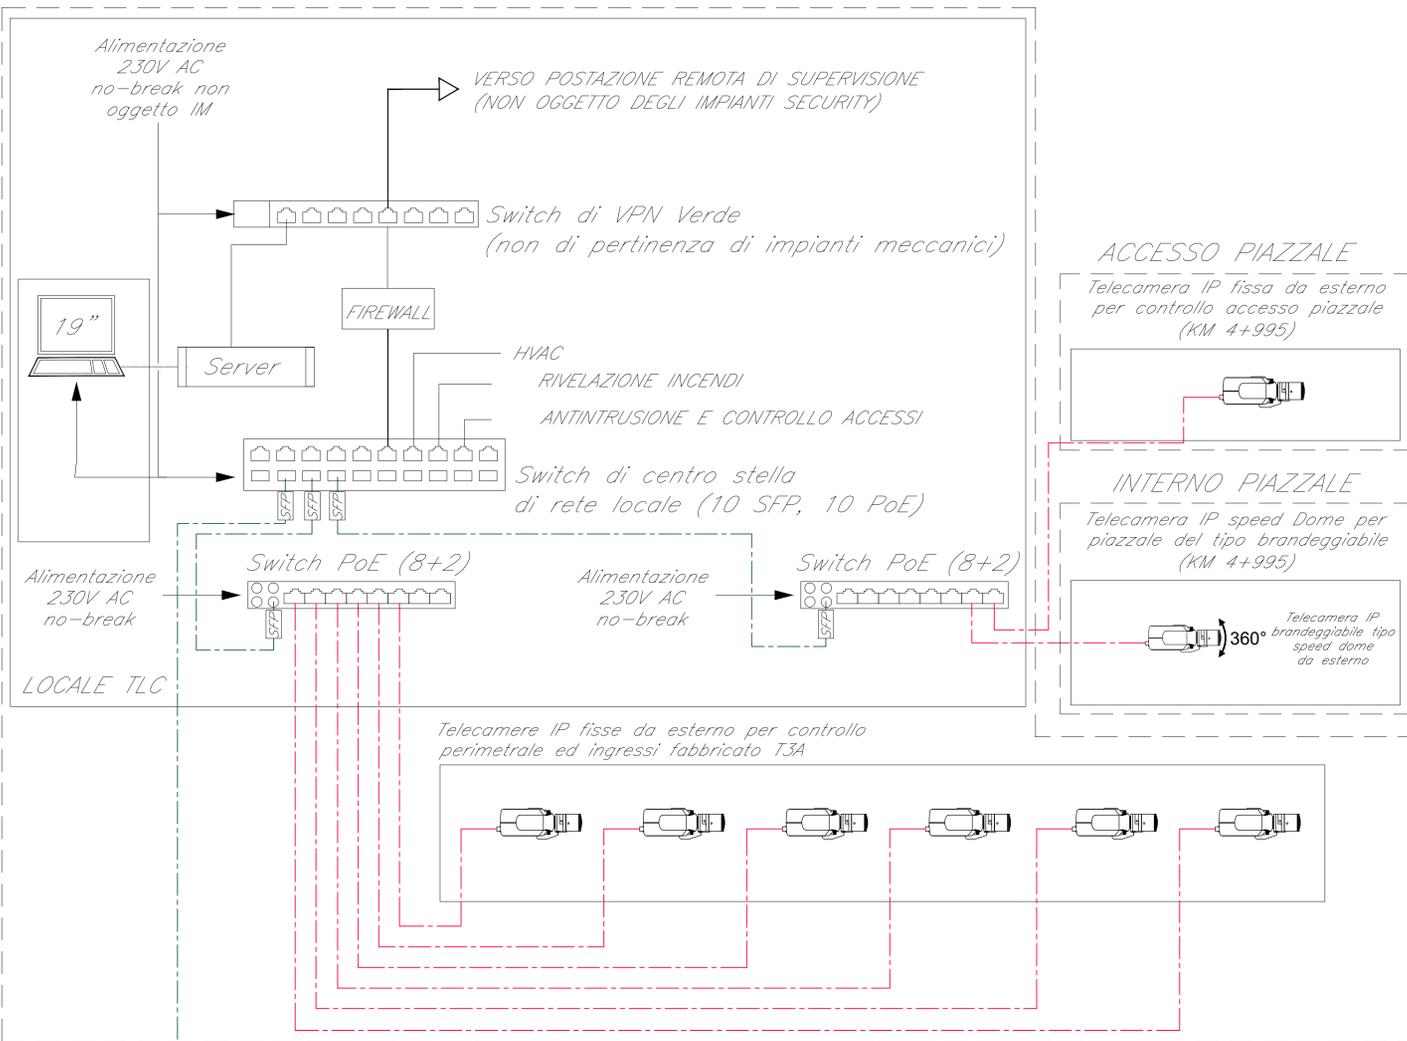


FABBRICATO FT1

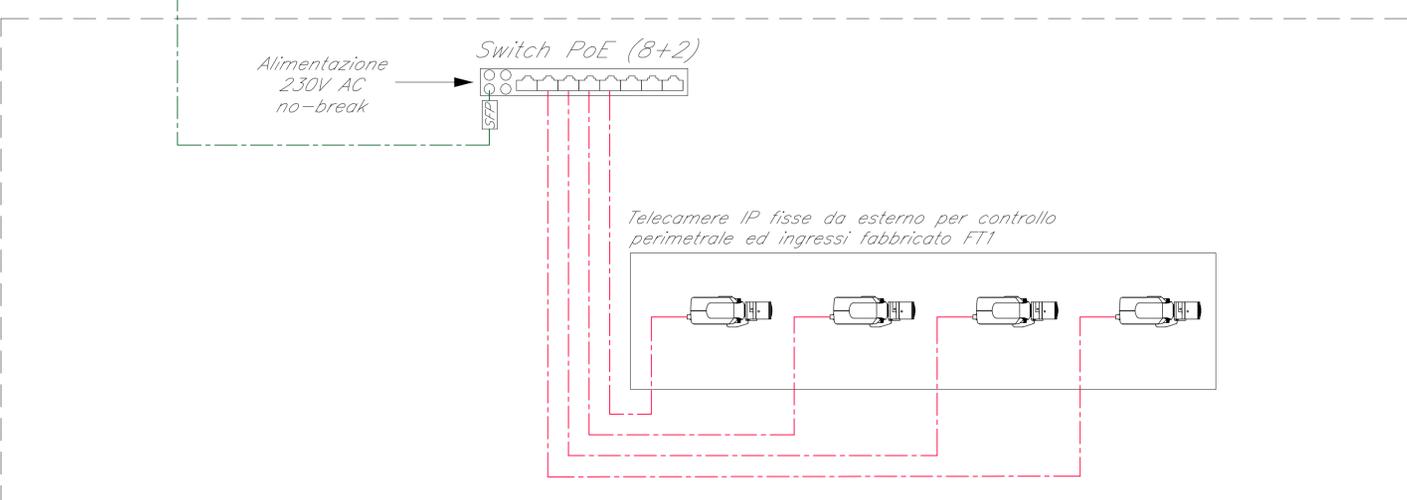


SCHEMA TIPOLOGICO IMPIANTO TVCC PIAZZALE PT06

TIPOLOGICO ARMADIO RACK 19" TVCC

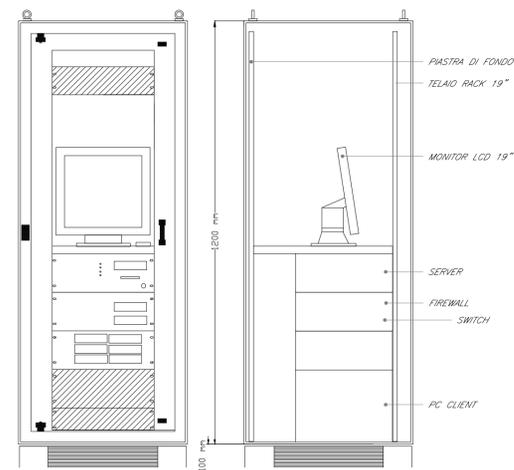


COORDINAMENTO TIPOLOGICO LOCALE DEGLI IMPIANTI

- ① COLLEGAMENTO PER ATTIVAZIONE DEL CONTROLLO VIDEO NEI LOCALI ALLARMATI
- ② COLLEGAMENTO PER ATTIVAZIONE DEL CONTROLLO VIDEO NEI LOCALI ALLARMATI
- ③ COLLEGAMENTO PER SPEGNIMENTO DEGLI IMPIANTI HVAC IN CASO DI ALLARME

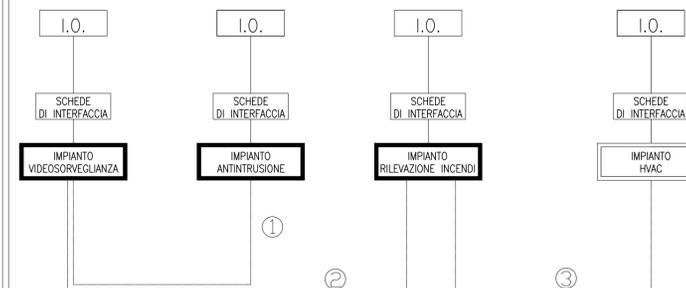

INSTALLAZIONE TIPO DI TELECAMERA TIPO BULLET

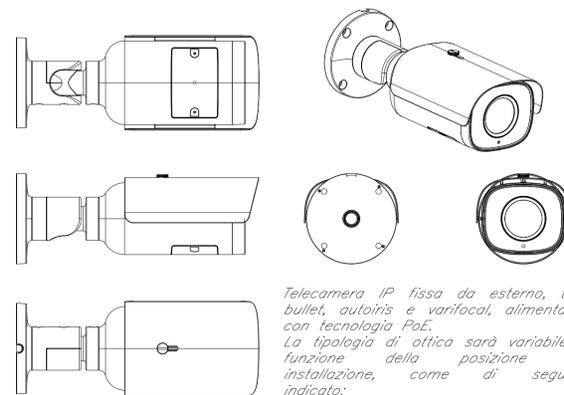

Telecamera IP fissa da esterno, tipo bullet, autoiris e varifocal, alimentata con tecnologia PoE.
La tipologia di ottica sarà variabile in funzione della posizione di installazione, come di seguito indicato:
a) Tipo 1: ottica fino a 12mm;
b) Tipo 2: ottica fino a 22 mm;
c) Tipo 3: ottica fino a 60 mm.

LEGENDA

Elemento	Descrizione
	Switch 8+2 per alimentazione e segnale telecamere - Tecnologia PoE
	Telecamera fissa per installazione a parete o su palina
	Switch 4+2 per alimentazione e segnale telecamere installato su palo e protetto in scatola IP65 - Tecnologia PoE
	Moduli SFP per il collegamento in fibra ottica dalle porte dello switch di centro stella
	Telecamera brandeggiabile tipo "speed dome" per installazione a parete o su palina con protezione antivandalo
	Switch di centro stella (10 porte SFP 10 porte PoE)

TABELLA CAVI

Elemento	Tipologia	Servizio
	FTP Cat.6a-Sch. AWG 4x(2x24)	Alimentazione e Segnale
	Fibra Ottica Multimodale 4 fibre 50/125 micron	Segnale

NOTE

- 1. L'impianto TVCC si interfacerà con l'impianto di Rivelazione Incendi e Antintrusione/Controllo Accessi mediante modulo di comando;

COMMITTENTE: **RFI** RETE FERROVIARIA ITALIANA GRUPPO FERROVIE DELLO STATO ITALIANE

PROGETTAZIONE: **ITALFERR** GRUPPO FERROVIE DELLO STATO ITALIANE

INFRASTRUTTURE FERROVIARIE STRATEGICHE DEFINITE DALLA LEGGE OBIETTIVO N. 443/01

S.O. IMPIANTI INDUSTRIALI E TECNOLOGICI

PROGETTO DEFINITIVO

NODO DI BARI

BARI NORD - VARIANTE SANTO SPIRITO PALESE

IMPIANTO TVCC SCHEMA FUNZIONALE PT06 (T3A-FT1)

SCALA: --:--

COMMESSA	LOTTO	FASE	ENTE	TIPO DOC.	OPERA/DISCIPLINA	PROGR.	REV.
IADR	00	D	17	DX	AN0002	005	B

Rev.	Descrizione	Redatto	Data	Verificato	Data	Approvato	Data	Autorizzato Data
A	Emissione per ottimismo	A.Zucconi	Luglio 2023	G.Rub	Luglio 2023	G.Dimaggio	Luglio 2023	S.Moisi Novembre 2023
B	Emissione esecutiva	F.Bilotta	Novembre 2023	G.Rub	Novembre 2023	G.Dimaggio	Novembre 2023	