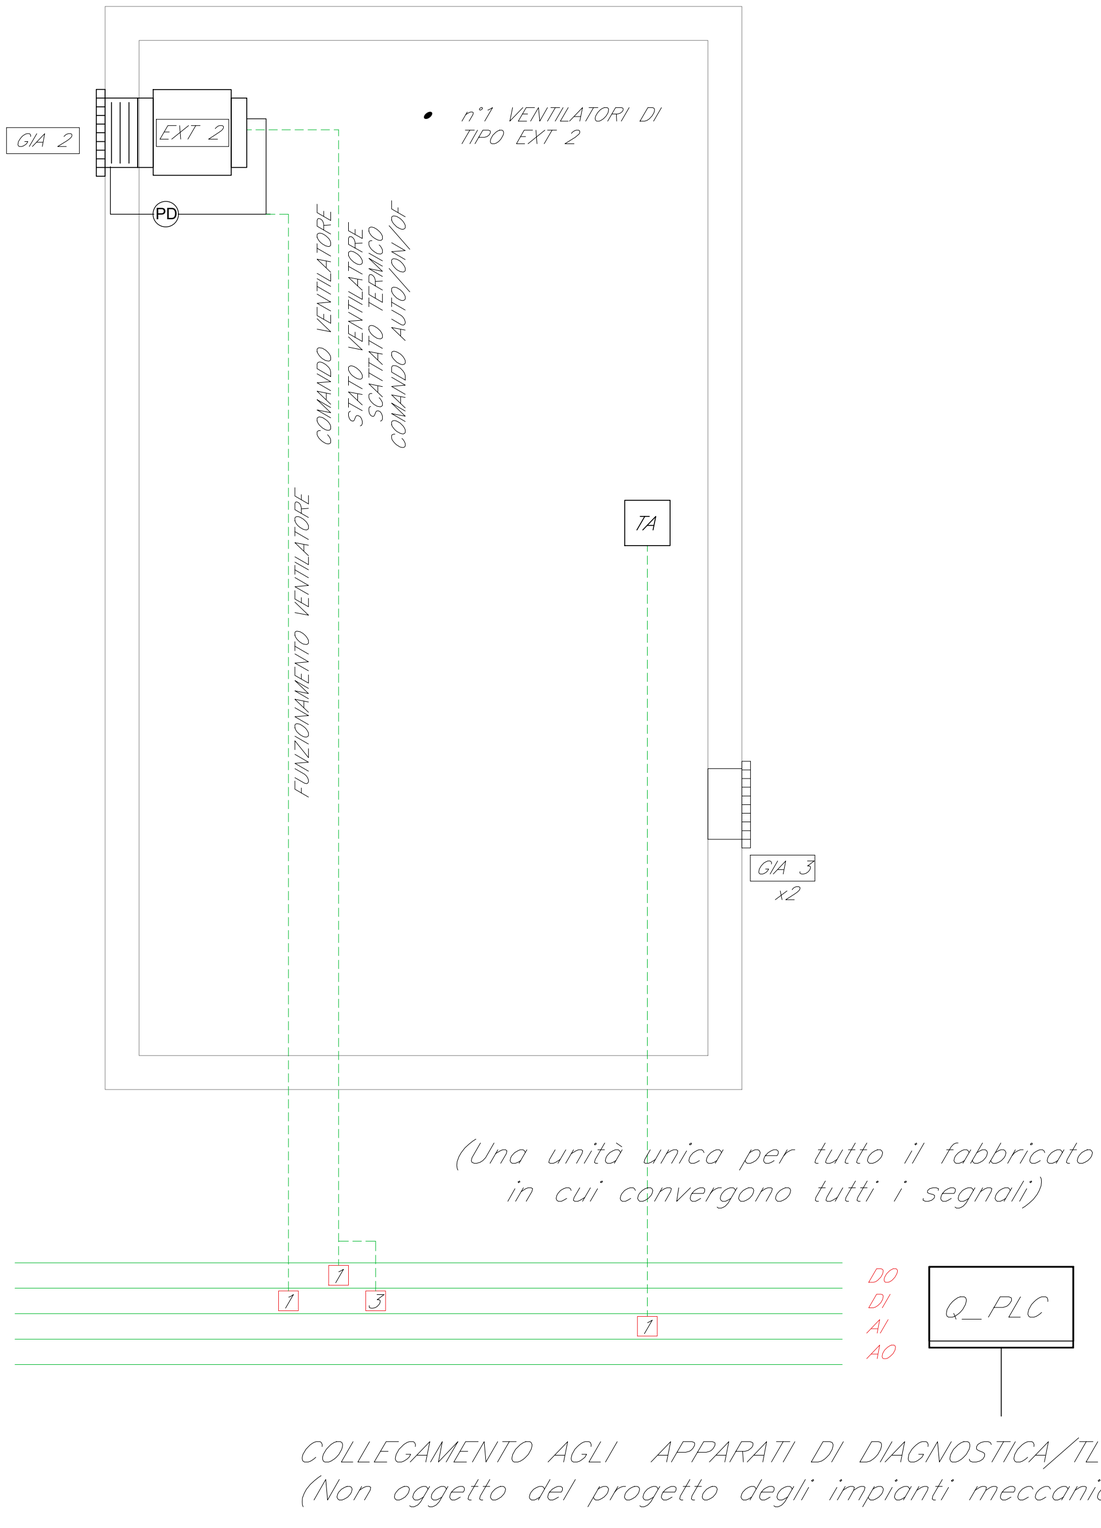

SCHEMA FUNZIONALE IMPIANTO HVAC

LEGENDA		
Elemento		Descrizione
	EXT 2	Ventilatore centrifugo per estrazione aria nel locale di pompaggio; portata = 1000 m^3/h
	GIA 2	Griglie a parete; 500X500 mm
	GIA 3	Griglie a parete; 400X300 mm
TA	–	Termostato ambiente

TABELLA ELEMENTI	
Elemento	Caratteristiche
———	Cavo di segnale
- - - - - - - - -	Cavo UTP Cat.6

NOTE
In corrispondenza di tutti i punti in cui le condutture attraversano pareti o solai compartimentati al fuoco, saranno installati setti tagliafuoco di tipo certificato atti a ripristinare la resistenza prescritta per il compartimento

COMMITTENTE:

RFI RETE FERROVIARIA ITALIANA
GRUPPO FERROVIE DELLO STATO ITALIANE

PROGETTAZIONE:

ITALFERR
GRUPPO FERROVIE DELLO STATO ITALIANE

INFRASTRUTTURE FERROVIARIE STRATEGICHE DEFINITE DALLA LEGGE OBIETTIVO N. 443/01

S.O. IMPIANTI INDUSTRIALI E TECNOLOGICI

PROGETTO DEFINITIVO

NODO DI BARI

BARI NORD - VARIANTE SANTO SPIRITO PALESE

IMPIANTO HVAC
SCHEMA FUNZIONALE FSOL

SCALA: –:–

COMMESSA	LOTTO	FASE	ENTE	TIPO DOC.	OPERA/DISCIPLINA	PROGR.	REV.
IADR	00	D	17	DX	IT0003	004	B

Rev.	Descrizione	Redatto	Data	Verificato	Data	Approvato	Data	Autorizzato Data
A	Emissione per ottemperanza	A.Zucconi	Luglio 2023	G.Rufo	Luglio 2023	G.Dimaggio	Luglio 2023	S.Miceli Novembre 2023
B	Emissione esecutiva	F.Bittico	Novembre 2023	G.Rufo	Novembre 2023	G.Dimaggio	Novembre 2023	

File: IADR00D17DXIT0003004B.DWG