



GIOVINAZZO

BARI CENTRALE

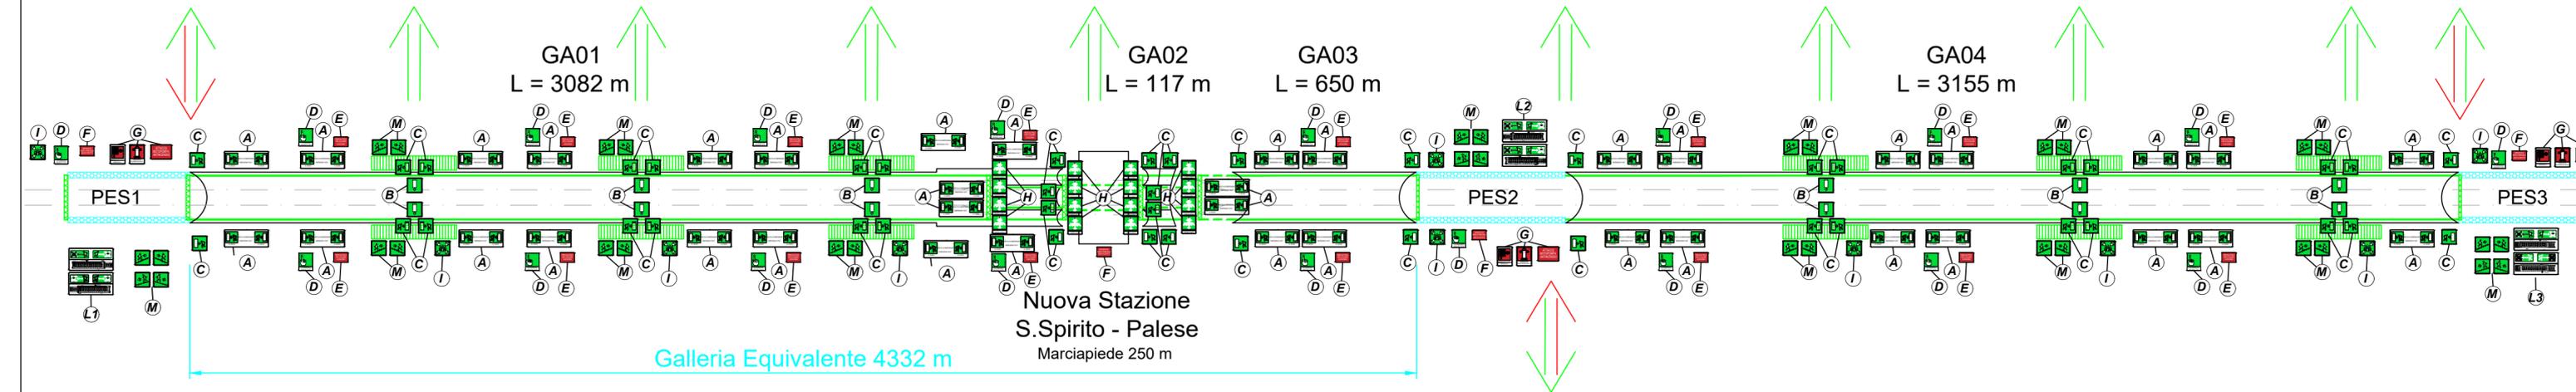

LEGENDA:

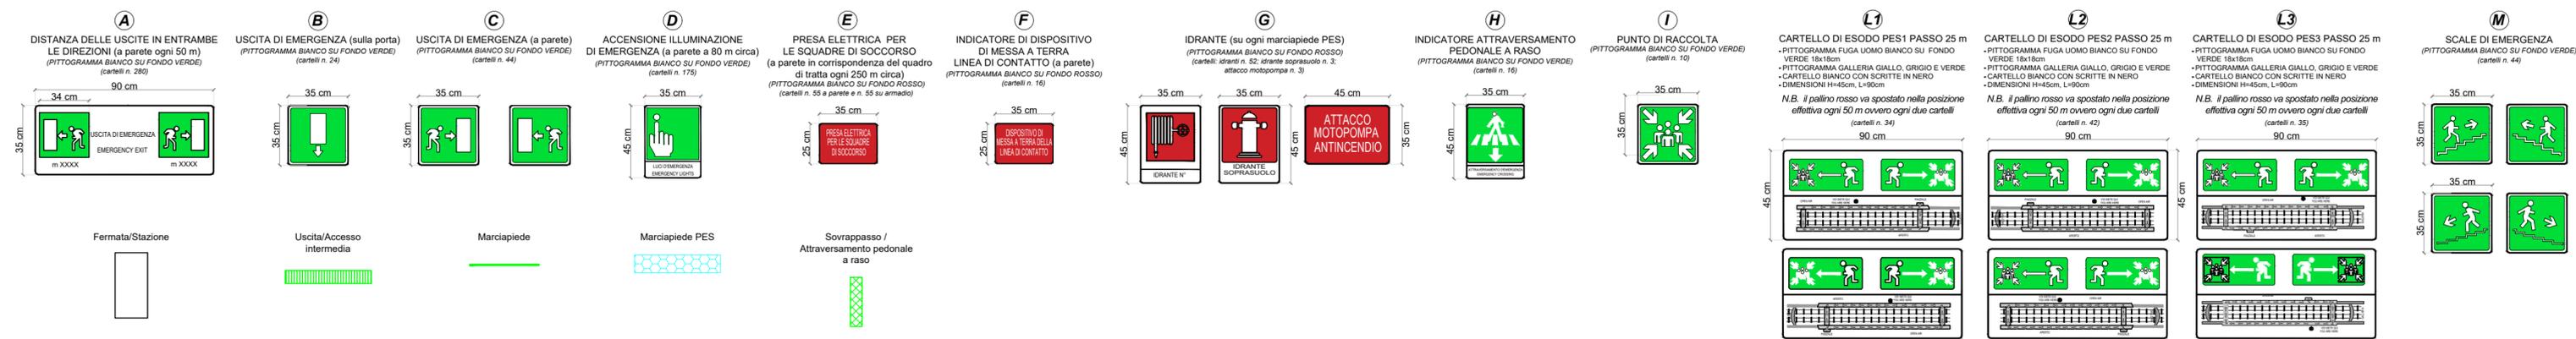

COMMITTENTE:

PROGETTAZIONE:

INFRASTRUTTURE FERROVIARIE STRATEGICHE DEFINITE DALLA LEGGE OBIETTIVO N.443/01 e s.m.i.

DIREZIONE TECNICA  
INGEGNERIA DELLE INFRASTRUTTURE  
S.O. INDUSTRIALI E TECNOLOGICI  
SICUREZZA DELLE INFRASTRUTTURE

NODO DI BARI  
BARI NORD VARIANTE SANTO SPIRITO - PALESE

Schematico gallerie con segnaletica di emergenza

SCALA:  
----

COMMESSA	LOTTO	FASE	ENTE	TIPO DOC.	OPERA/DISCIPLINA	PROGR.	REV.
IADR	00	D	17	DX	SC0003	002	B

Rev.	Descrizione	Redatto	Data	Verificato	Data	Approvato	Data	Autorizzato Data
A	Emissione esecutiva	C.Marchione	07.2023	L.Gentiluomo	07.2023	G.Dimaggio	07.2023	
B	Emissione per appalto integrato	C.Marchione	10.2023	L.Gentiluomo	10.2023	G.Dimaggio	10.2023	S. Nicelli