


PIAZZALE DI EMERGENZA PT13 - SCALA 1:100

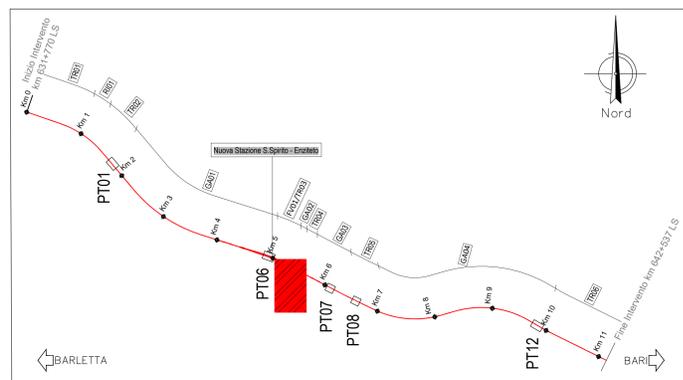

LEGENDA	
Elemento	Descrizione
	Centrale antintrusione e controllo accessi
	Modulo combinatore telefonico installato a bordo
	Display / Pannello di gestione esterno alla centrale
	Rilevatore a contatto magnetico
	Rilevatore a contatto magnetico su finestra a bocca di lupo
	Letttore di prossimità
	Elettroserratura
	Pulsante apriporta
	Tastierino all'numerico
	Sensore volumetrico
	Sirena di allarme
	Sensore di rottura vetro
	Scatola di derivazione
	Concentratore di Varco
	Concentratore V/O
	Cavidotto costituito da n°1 tubo PVC ø 100mm interrato rappresentato e computato negli elaborati di LFM

TABELLA CAVI			
Elemento	Formazione	Tipologia	Servizio
	2x0,75+4x0,22 mm ²	LSZH-TW/Sch	Alim. + Segnale
	2x0,50+4x0,22 mm ²	LSZH-TW/Sch	Alim. + Segnale

NOTE

- L'impianto si interfaccia con l'impianto TVCC mediante il sistema di supervisione.
- In corrispondenza di tutti i punti in cui le condutture attraversano pareti o soletti di locali compartimentati al fuoco, saranno installati setti tagliafuoco di tipo certificato atti a ripristinare la resistenza prescritta per il compartimento.
- Per distribuzioni molto estese si prevederà l'alimentazione in BT direttamente del concentratore, il quale sarà provvisto di alimentatore a 12Vcc integrato il cavidotto costituito da n°1 tubo PVC ø 100 per collegamento del loop CAAN tra i fabbricati ed al cancello di ingresso al piazzale, i relativi pozzetti, scavi e riporti saranno computati da LFM.
- Il Percorso cavi interrato per l'attrezzaggio CAAN nei tratti tra i vari fabbricati ed in quello diretto al cancello di ingresso al piazzale sarà definito e dettagliato nel layout di LFM.
- I cavi di alimentazione (230 V AC no break) a servizio della centrale CAAN saranno computati nel progetto di LFM.

COMMITTENTE:

 RETE FERROVIARIA ITALIANA
 GRUPPO FERROVIE DELLO STATO ITALIANE

PROGETTAZIONE:

INFRASTRUTTURE FERROVIARIE STRATEGICHE DEFINITE
 DALLA LEGGE OBIETTIVO N. 443/01

S.O. IMPIANTI INDUSTRIALI E TECNOLOGICI

PROGETTO DEFINITIVO
 NODO DI BARI
 BARI NORD - VARIANTE SANTO SPIRITO PALESE

IMPIANTO ANTINTRUSIONE E CONTROLLO ACCESSI
 LAYOUT IMPIANTISTICO PT13 (FT1)

SCALA:
 1:100

COMMESSA	LOTTO	FASE	ENTE	TIPO DOC.	OPERA/DISCIPLINA	PROGR.	REV.
IADR	00	D	17	PA	AN0003	015	A

Rev.	Descrizione	Redatto	Data	Verificato	Data	Approvato	Data	Autorizzato	Data
A	Emissione esecutiva		17/11/2023		17/11/2023		17/11/2023		17/11/2023