PIAZZALE DI EMERGENZA PT08 - IMPIANTO IDRICO ANTIINCENDIO PES TRATTO A- SCALA 1:200

PIAZZALE DI EMERGENZA PT08 - IMPIANTO IDRICO ANTIINCENDIO PES TRATTO B- SCALA 1:200

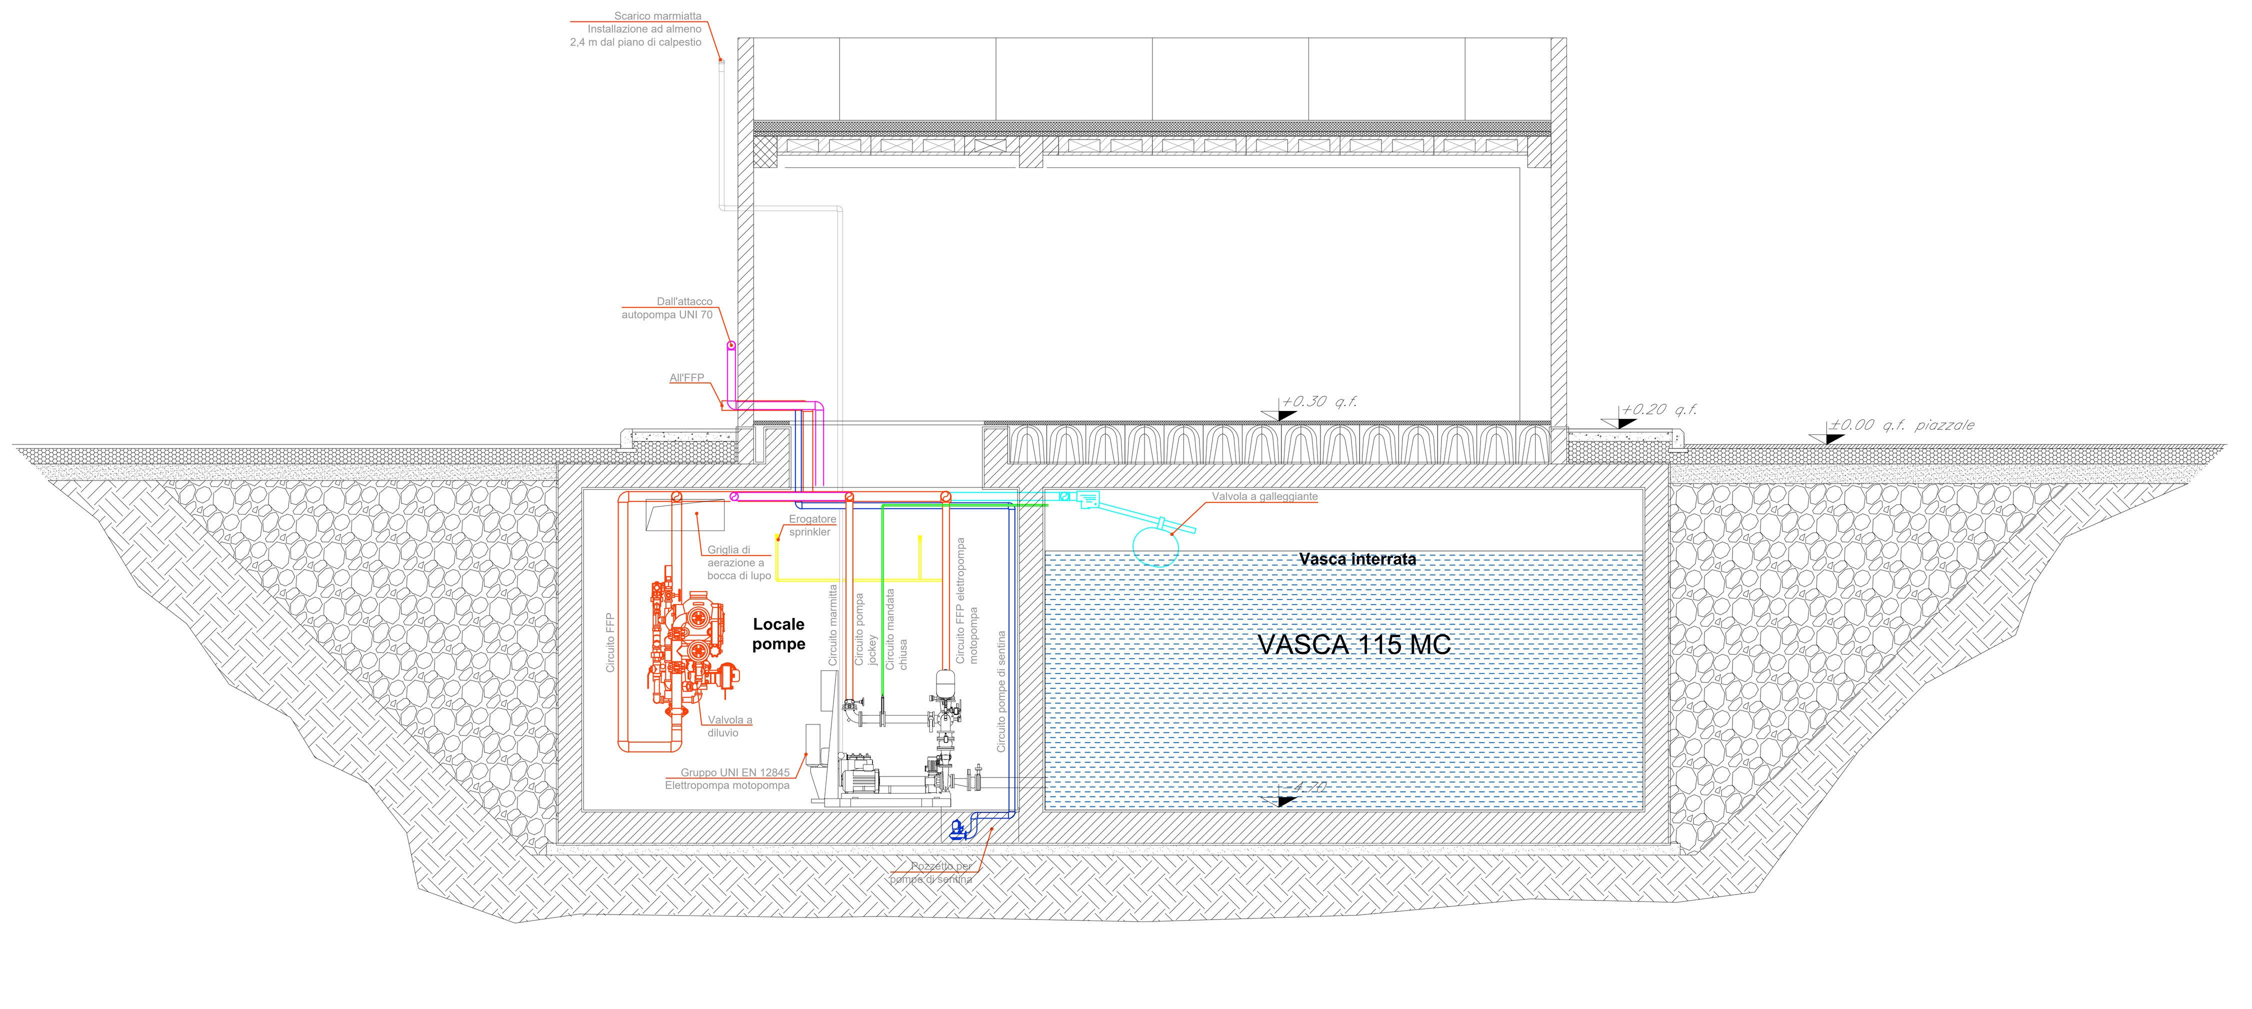


SEZIONE TRASVERSALE FABBRICATO PES - CENTRALE IDRICA ANTIINCENDIO PES - SCALA 1:50

| LEGENDA | |
|---|---|
| (simbolo idrante) | IDRANTE LANCIA UNI-45, MANICHETTA 30m PORTATA= 200 l/min PRESSIONE= 6.0 bar, COMPLETA DI VALVOLA RIDUTTRICE DI PRESSIONE E CON ADIACENTE CASSETTA CON ULTERIORI 2 MANICHETTE DA 30 m |
| (linea rossa) | Tubazione in ACCIAIO ( DN molteplici, vedi tavola) |
| (linea verde) | Tubazione principale interrata in PEAD ⌀ 140 |
| (doppia linea) | Controtubo in polietilene ⌀ 250 per il tratto di sottoattraversamento |
| (simbolo attacco) | Attacco Autopompa |

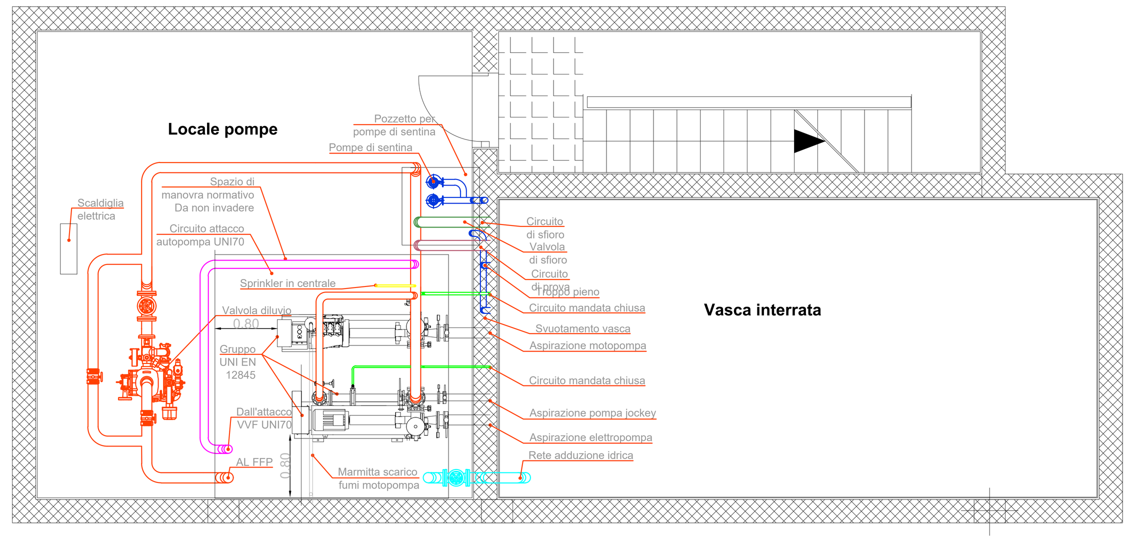


LAYOUT FABBRICATO PES - CENTRALE IDRICA ANTIINCENDIO PES - SCALA 1:50

COMMITTENTE:

RFI RETE FERROVIARIA ITALIANA
GRUPPO FERROVIE DELLO STATO ITALIANE

PROGETTAZIONE:

ITALFERR
GRUPPO FERROVIE DELLO STATO ITALIANE

**INFRASTRUTTURE FERROVIARIE STRATEGICHE DEFINITE DALLA LEGGE OBIETTIVO N. 443/01**

**S.O. IMPIANTI INDUSTRIALI E TECNOLOGICI**

**PROGETTO DEFINITIVO**

**NODO DI BARI**

**BARI NORD - VARIANTE SANTO SPIRITO PALESE**

IMPIANTO RETE IDRANTI
LAYOUT IMPIANTISTICO PES PT08 PK 6+625

SCALA: VARIE

| COMMESSA | LOTTO | FASE | ENTE | TIPO DOC. | OPERA/DISCIPLINA | PROGR. | REV. |
|---|---|---|---|---|---|---|---|
| IADR | 00 | D | 17 | PX | IT0007 | 002 | A |

| Rev. | Descrizione | Redatto | Data | Verificato | Data | Approvato | Data | Autorizzato Data |
|---|---|---|---|---|---|---|---|---|
| A | Emissione esecutiva | F.Buttici | Novembre 2023 | G.Rufo | Novembre 2023 | G.Dimaggio | Novembre 2023 | S.Miceli Novembre 2023 |

File: IADR00D17PXIT0007002A.DWG