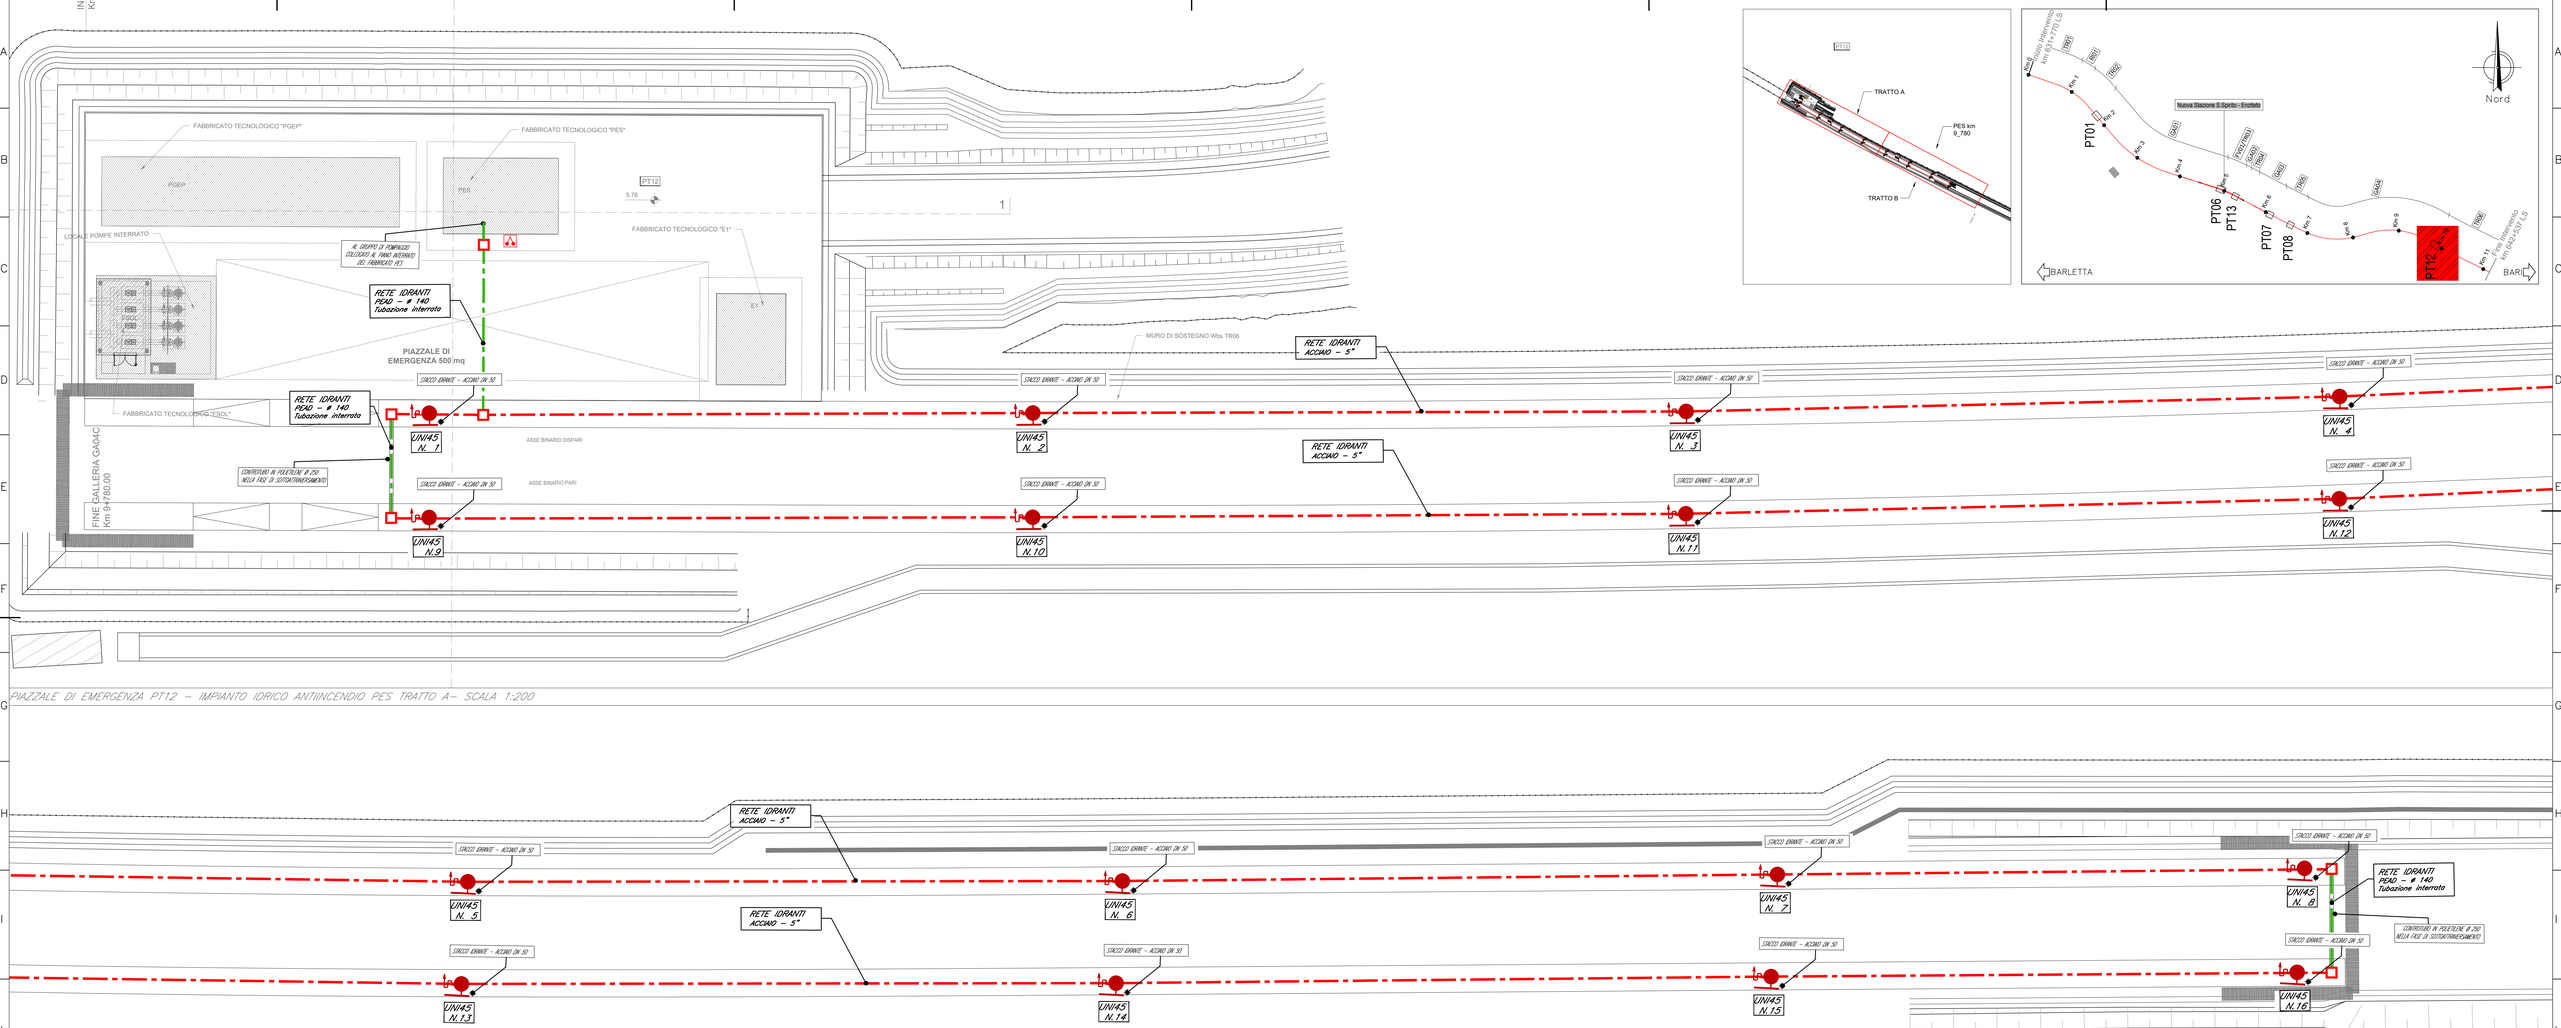

PIAZZALE DI EMERGENZA PT12 – IMPIANTO IDRICO ANTIINCENDIO PES TRATTO A– SCALA 1:200

PIAZZALE DI EMERGENZA PT12 – IMPIANTO IDRICO ANTIINCENDIO PES TRATTO B– SCALA 1:200

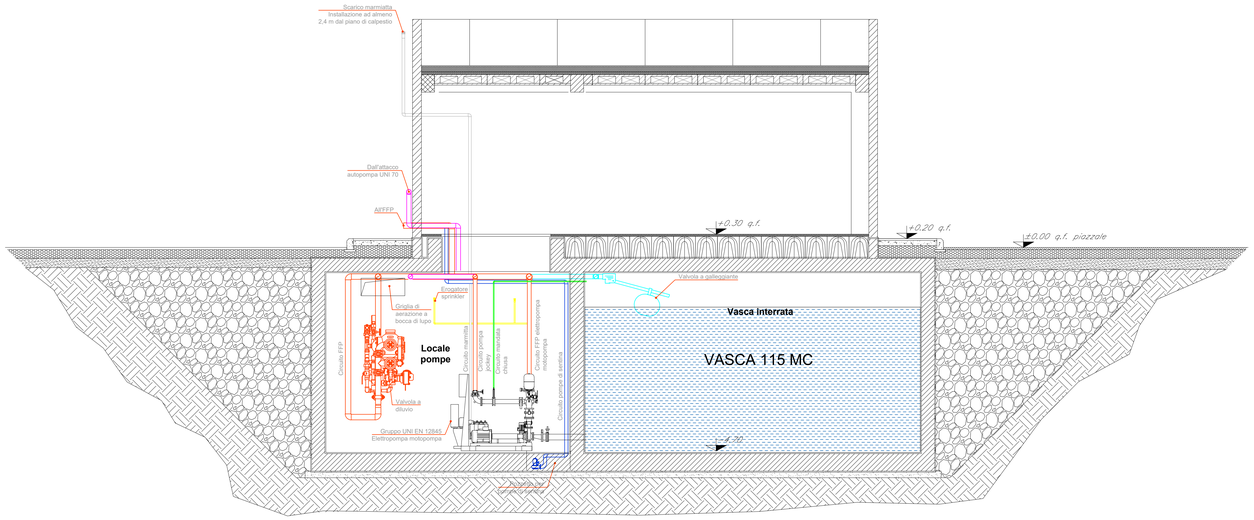

SEZIONE TRASVERSALE FABBRICATO PES – CENTRALE IDRICA ANTIINCENDIO PES – SCALA 1:50

LEGENDA	
	IDRANTE LANCIA UNI-45, MANICHETTA 30m PORTATA= 200 l/min PRESSIONE= 6.0 bar, COMPLETA DI VALVOLA RIDUTTRICE DI PRESSIONE E CON ADIACENTE CASSETTA CON ULTERIORI 2 MANICHETTE DA 30 m
	Tubazione in ACCIAIO (DN molteplici, vedi tavola)
	Tubazione principale interrata in PEAD ⌀ 140
	Controtubo in polietilene ⌀ 250 per il tratto di sottoattraversamento
	Attacco Autopompa

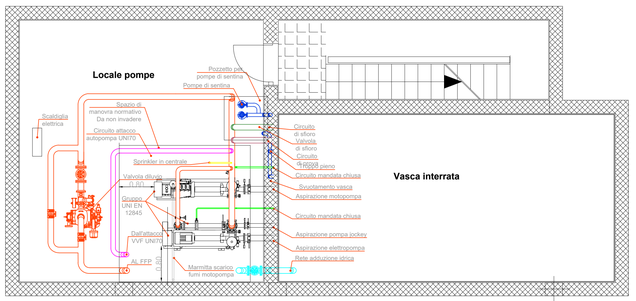

LAYOUT FABBRICATO PES – CENTRALE IDRICA ANTIINCENDIO PES – SCALA 1:50

COMMITTENTE:

RFI RETE FERROVIARIA ITALIANA
GRUPPO FERROVIE DELLO STATO ITALIANE

PROGETTAZIONE:

ITALFERR
GRUPPO FERROVIE DELLO STATO ITALIANE

INFRASTRUTTURE FERROVIARIE STRATEGICHE DEFINITE DALLA LEGGE OBIETTIVO N. 443/01

S.O. IMPIANTI INDUSTRIALI E TECNOLOGICI

PROGETTO DEFINITIVO

NODO DI BARI

BARI NORD - VARIANTE SANTO SPIRITO PALESE

IMPIANTO RETE IDRANTI
LAYOUT IMPIANTISTICO PES PT12 PK 9+780

SCALA: VARIE

COMMESSA	LOTTO	FASE	ENTE	TIPO DOC.	OPERA/DISCIPLINA	PROGR.	REV.
IADR	00	D	17	PX	IT0007	003	A

Rev.	Descrizione	Redatto	Data	Verificato	Data	Approvato	Data	Autorizzato Data
A	Emissione esecutiva	F.Bilotti	Novembre 2023	G.Dragoni	Novembre 2023	G.Dragoni	Novembre 2023	S.Bilotti Novembre 2023

File: IADR00D17PXIT0007003A.DWG