




USCITA DI EMERGENZA GA01 - KM 2+560

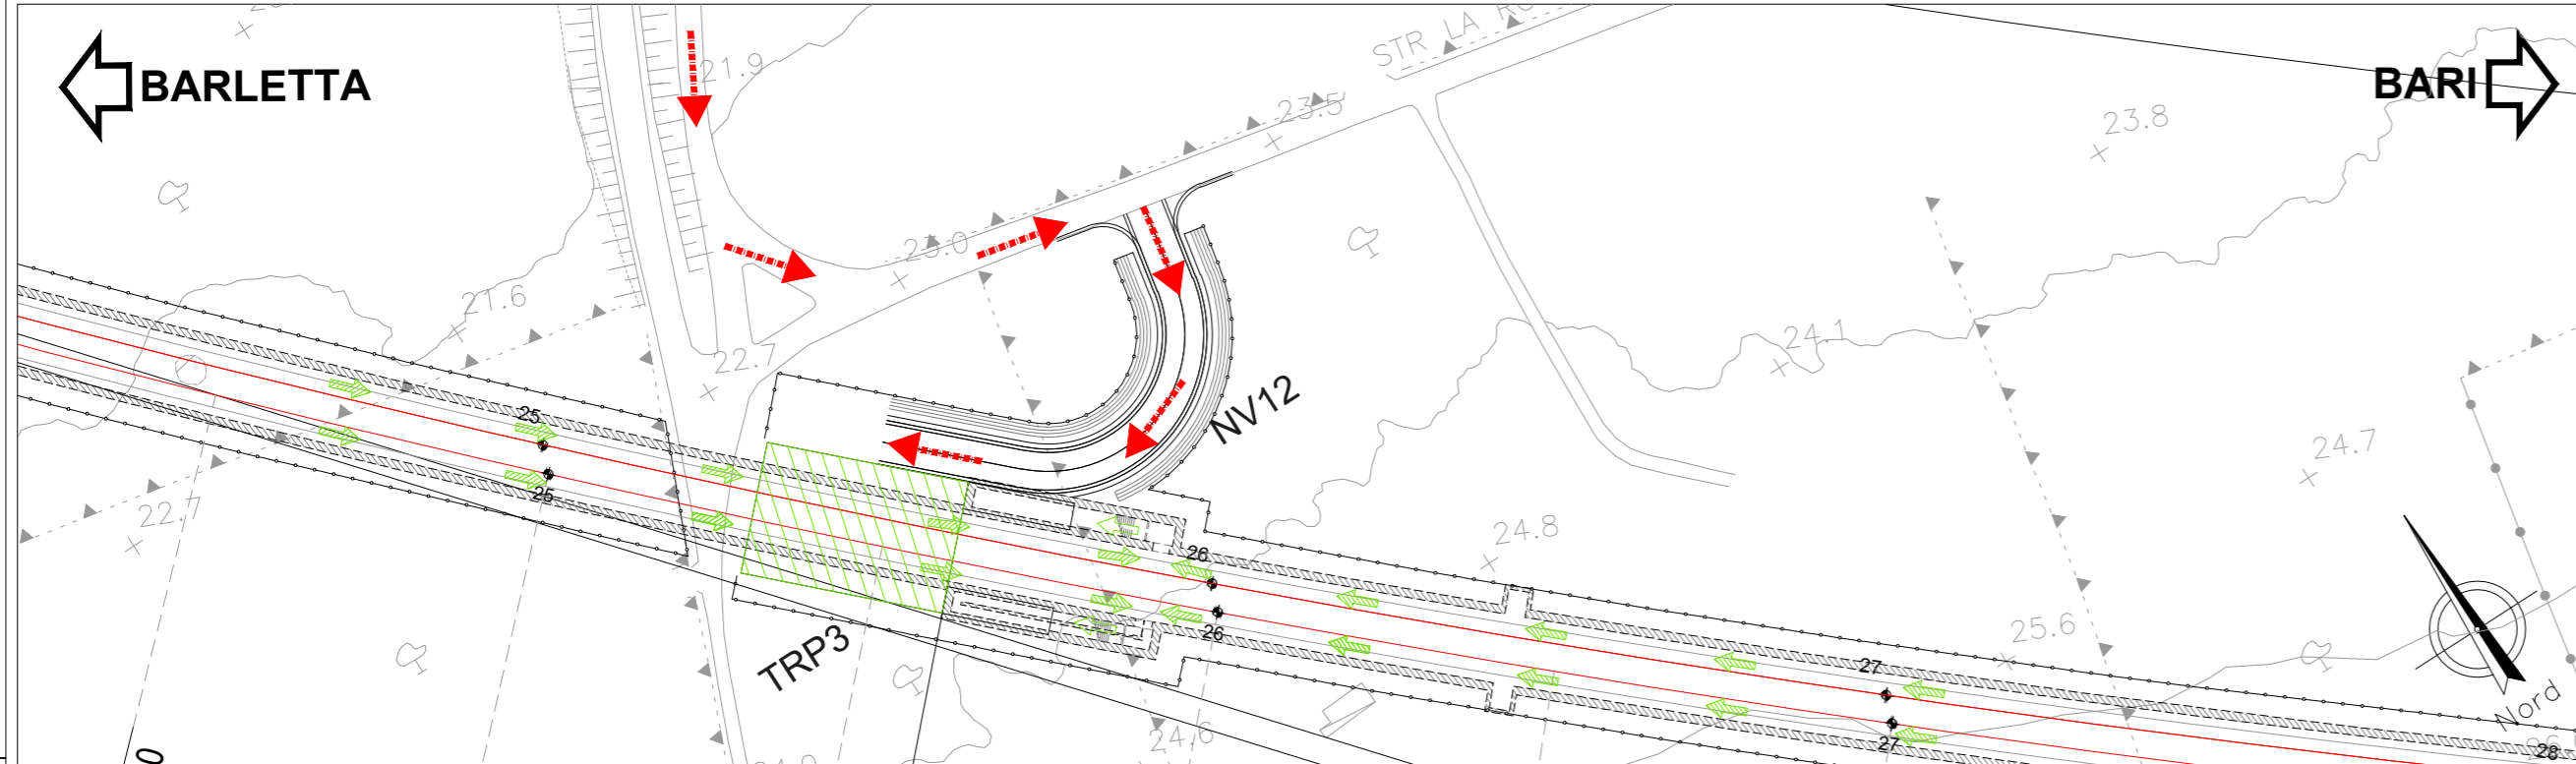

USCITA DI EMERGENZA GA01 - KM 3+362

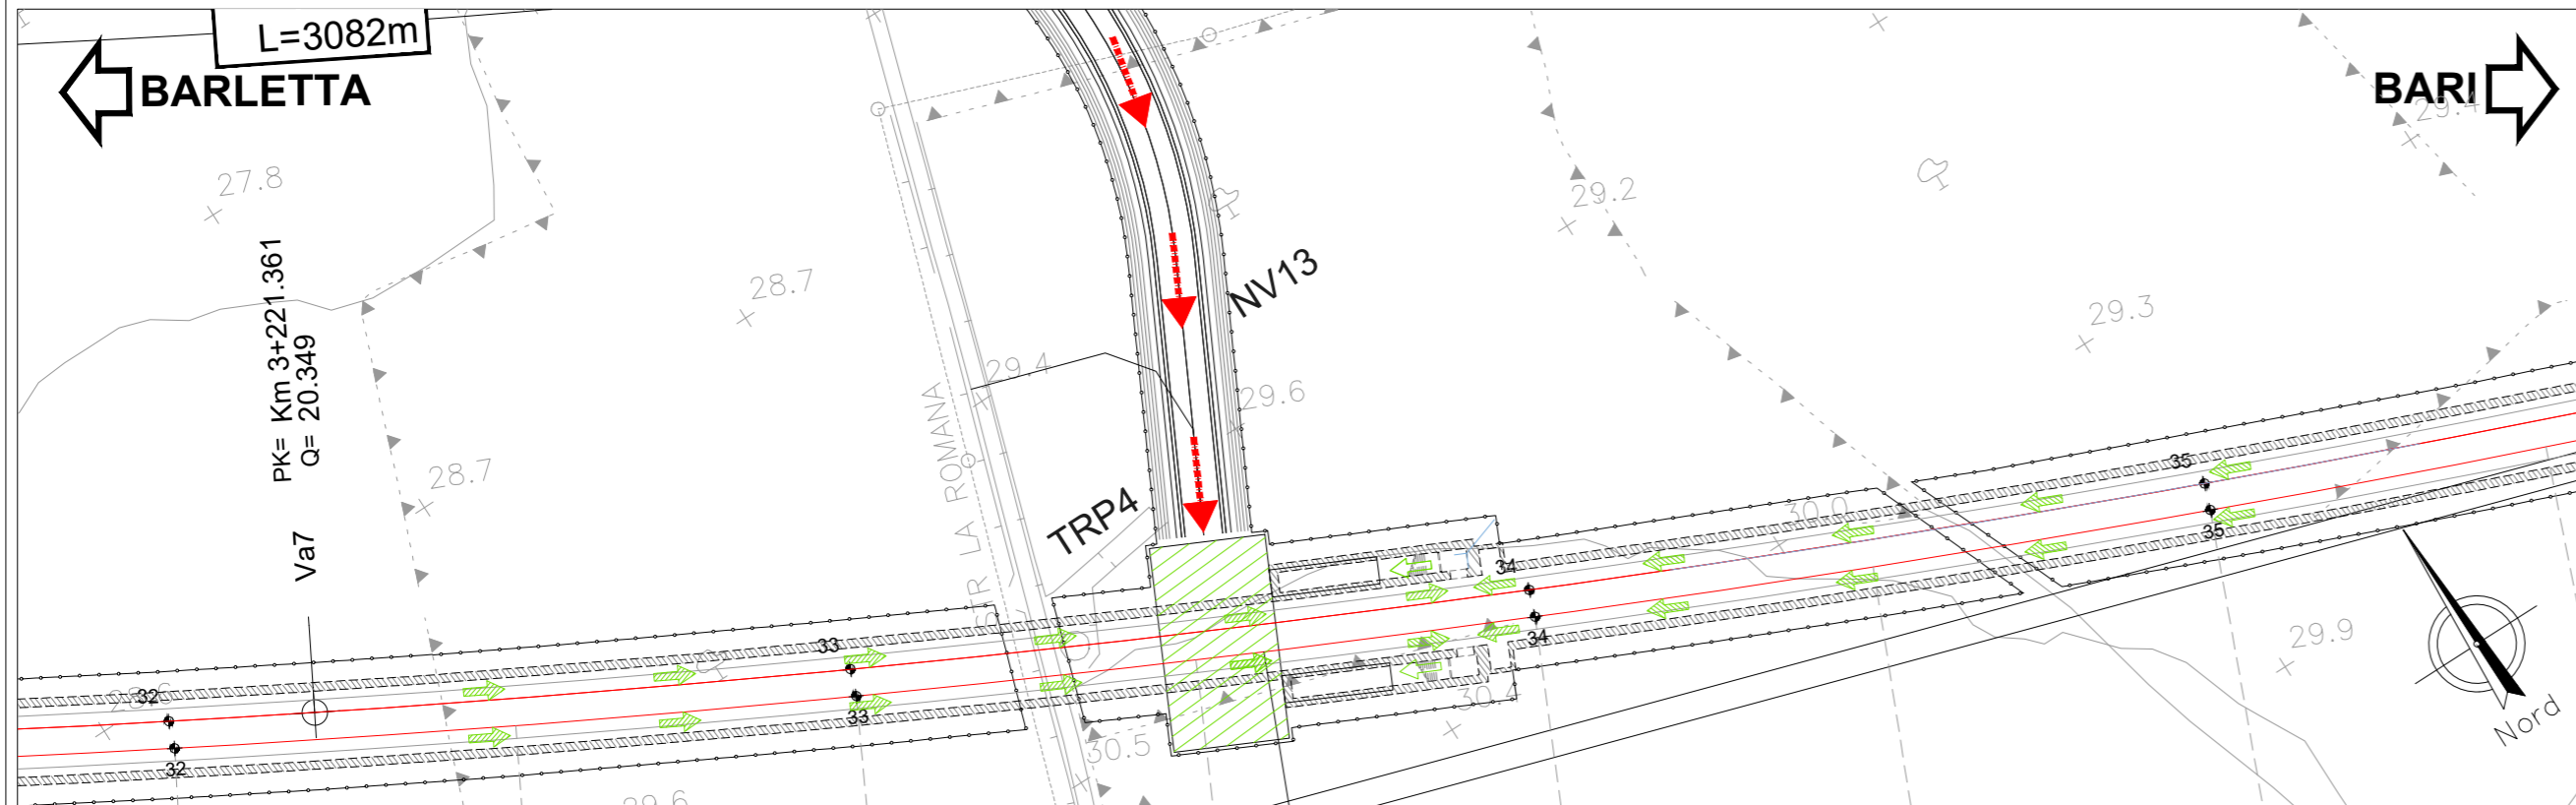


USCITA DI EMERGENZA GA01 - KM 4+175

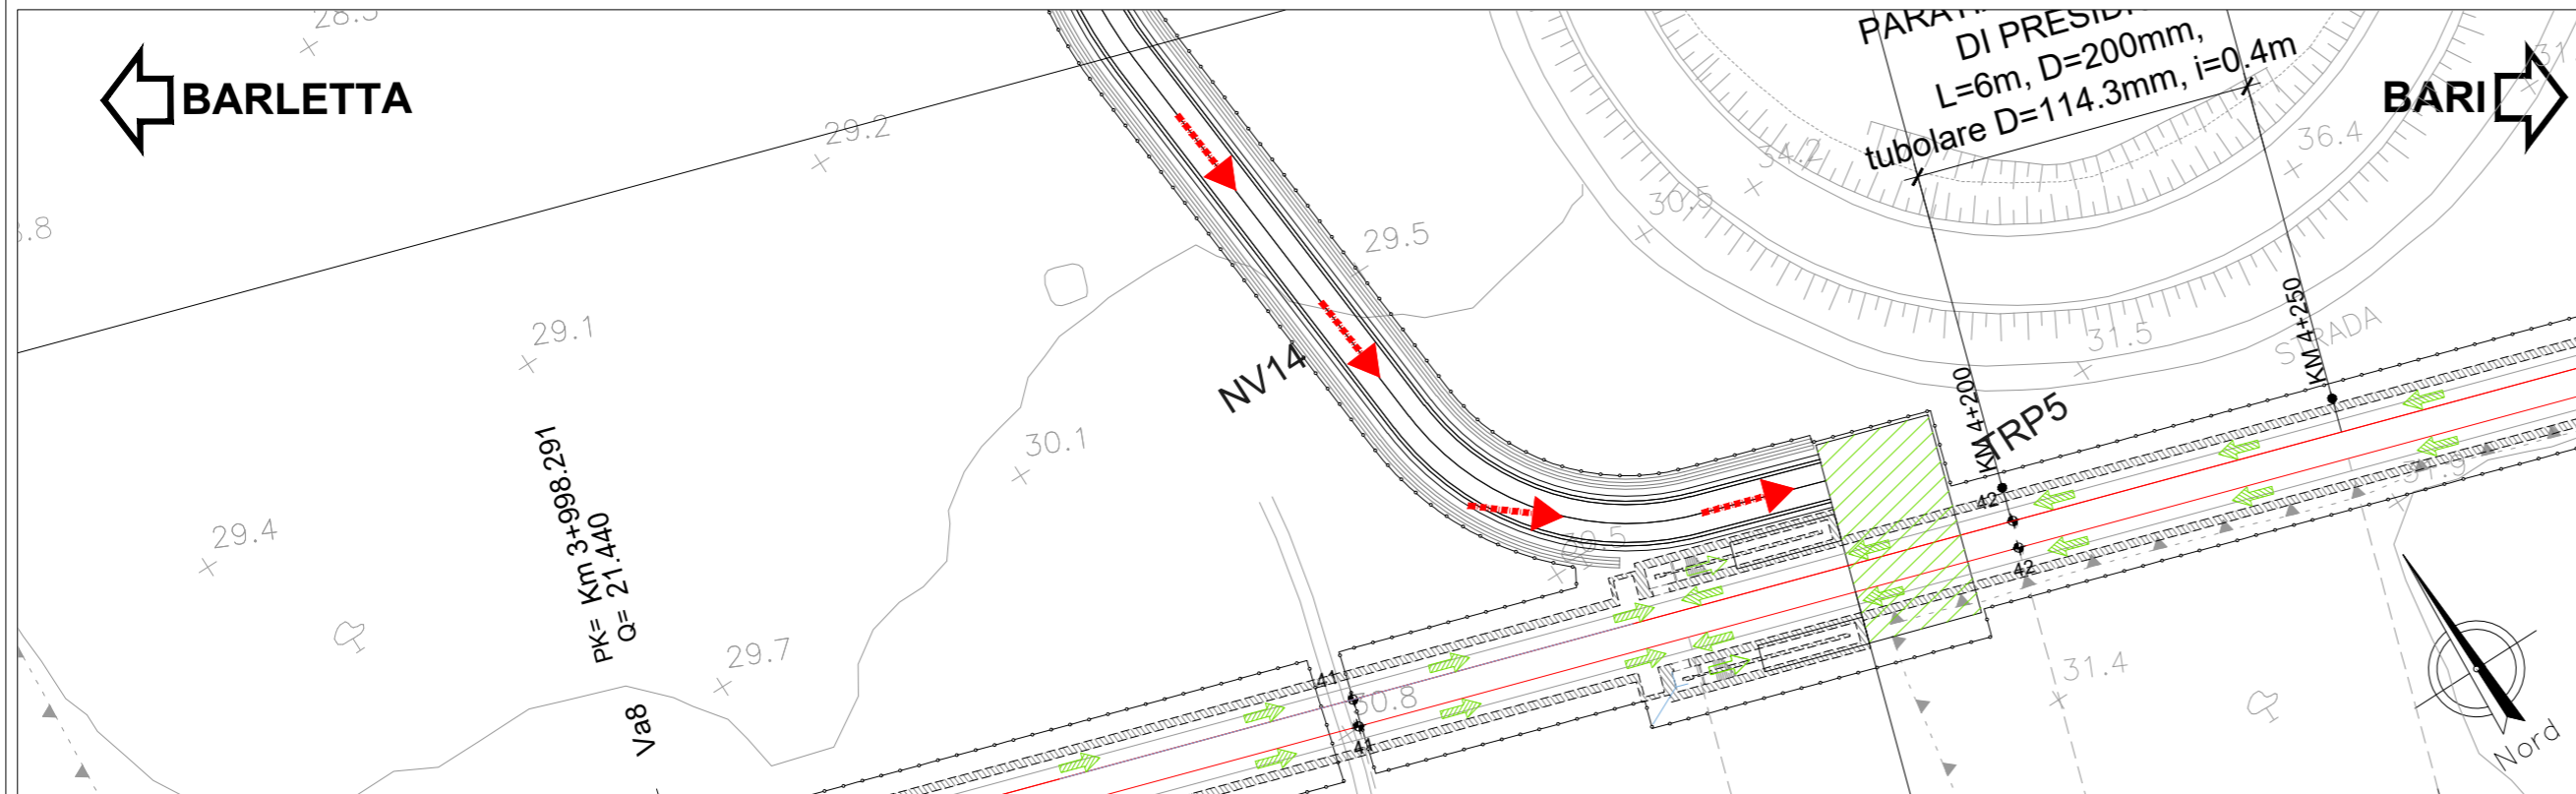

LEGENDA

- ACCESSO SQUADRE DI SOCCORSO
- AREA DI SICUREZZA
- VIA DI ESODO ORIZZONTALE
- VIA DI ESODO VERSO L'ALTO

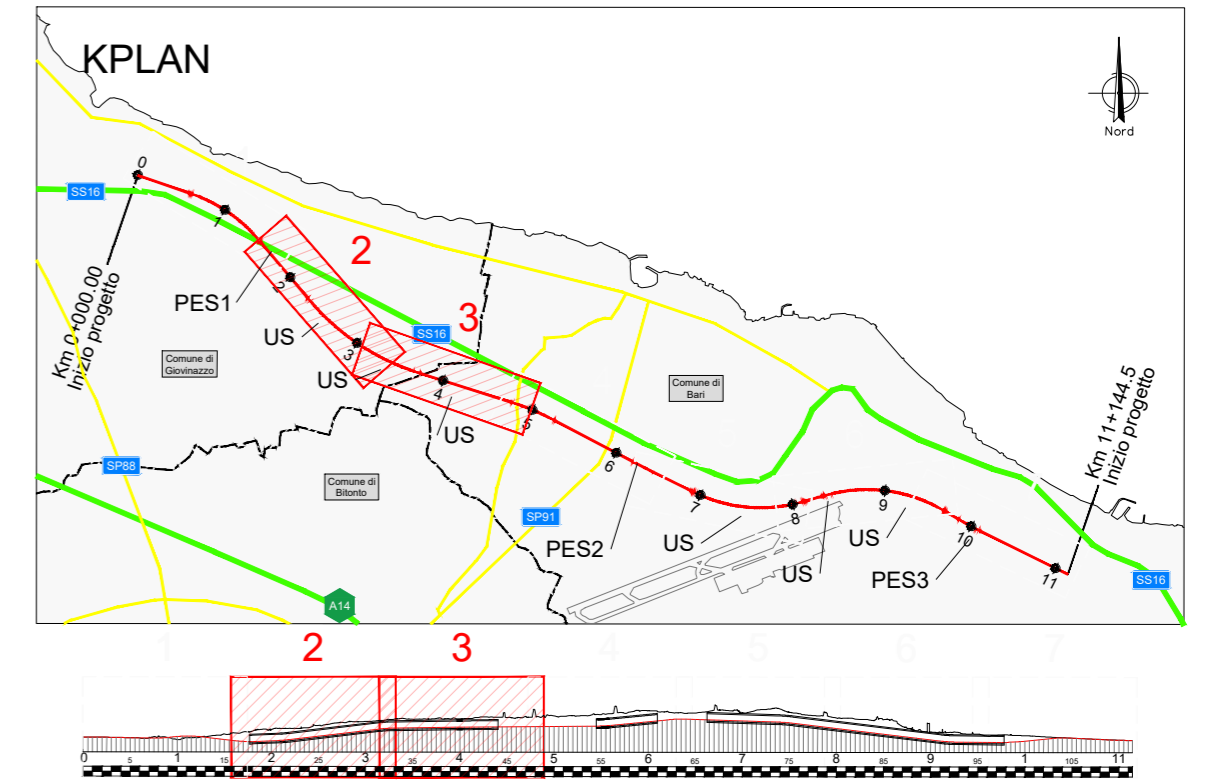

COMMITTENTE:



PROGETTAZIONE:




INFRASTRUTTURE FERROVIARIE STRATEGICHE DEFINITE DALLA LEGGE OBIETTIVO N.443/01 e s.m.i.

DIREZIONE PROGETTAZIONE
INGEGNERIA DELLE INFRASTRUTTURE
S.O. INDUSTRIALI E TECNOLOGICI
SICUREZZA DELLE INFRASTRUTTURE

NODO DI BARI
BARI NORD VARIANTE SANTO SPIRITO - PALESE

Uscite di emergenza della GA01

SCALA:

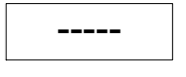

COMMESSA LOTTO FASE ENTE TIPO DOC. OPERA/DISCIPLINA PROGR. REV.

IADR 00 D 17 PX SC0003 002 A

| Rev. | Descrizione | Redatto | Data | Verificato | Data | Approvato | Data | Autorizzato Data |
|------|---------------------|-------------|---------|--------------|---------|--------------|---------|----------------------|
| A | Emissione esecutiva | E. Gambitta | 10.2023 | G. Di Maggio | 10.2023 | G. Di Maggio | 10.2023 | S. Miceli 10.2023 |
| | | | | | | | | |
| | | | | | | | | |
| | | | | | | | | |
| | | | | | | | | |

File: IADR00D17PXS0003002A

n. Elab.: