

COMMITTENTE:



PROGETTAZIONE:



**INFRASTRUTTURE FERROVIARIE STRATEGICHE DEFINITE DALLA LEGGE OBIETTIVO N. 443/01 e s.m.i**

**S.O. ENERGIA E TRAZIONE ELETTRICA**

**PROGETTO DEFINITIVO**

**NODO DI BARI**

**BARI NORD - VARIANTE SANTO SPIRITO PALESE**

**IMPIANTI STES**

IMPIANTO STES GA04  
ARCHITETTURA DI COMANDO E CONTROLLO

SCALA:



COMMESSA LOTTO FASE ENTE TIPO DOC. OPERA/DISCIPLINA Progr. REV.


IADR 00 D 18 DX SM0200 002 A

Rev.	Descrizione	Redatto	Data	Verificato	Data	Approvato	Data	Autorizzato Data
A	Emissione Esecutiva	L. Mutolo <i>L. Mutolo</i>	09/2023	V. Vaccaro <i>V. Vaccaro</i>	09/2023	G. Dimaggio <i>G. Dimaggio</i>	09/2023	G. Guidi Buffarini 09/2023

ITALFERR S.p.A.  
U.O. Tecnologie Centro  
Ing. Guido Guidi Buffarini  
Ordine Ingegneri Provincia di Roma  
n° 14212


File: IADR00D18DXSM0200002A.dwg

# Galleria GA04 3155 m

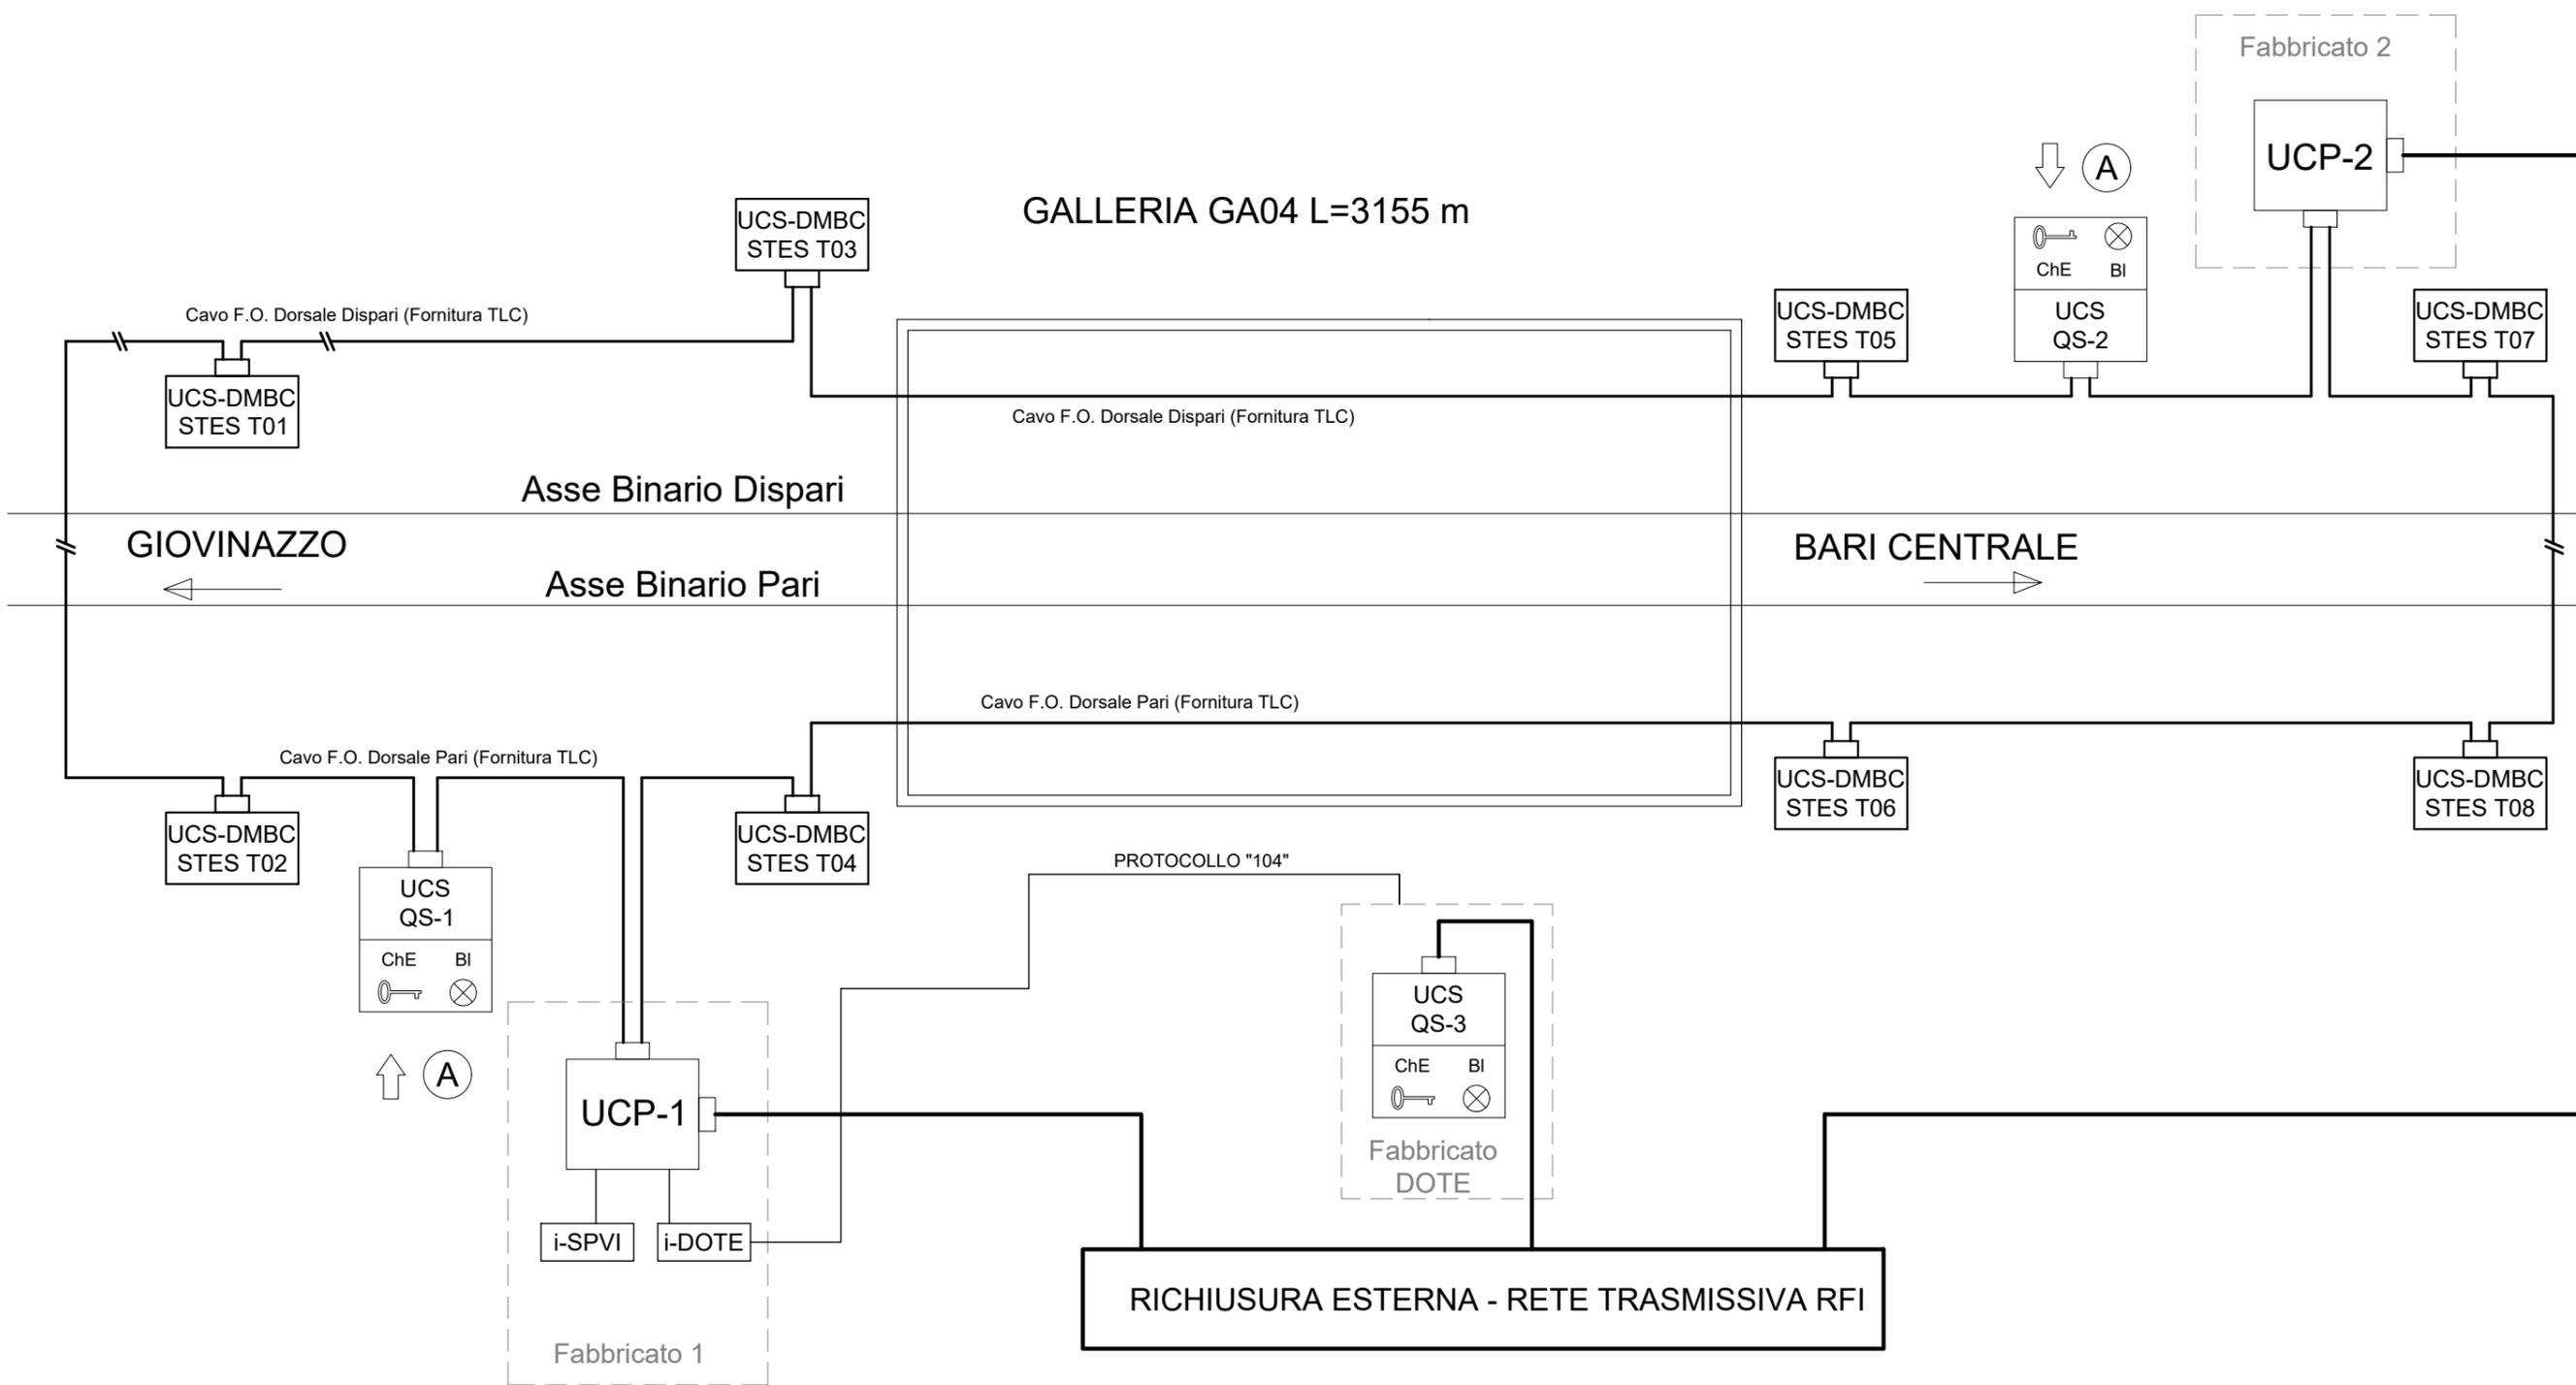


A	09-2023	PRIMA EMISSIONE
Rev	Data rev.	Oggetto revisione


Oggetto:	SISTEMA STES		Foglio	2
Titolo:	ARCHITETTURA DI COMANDO E CONTROLLO		segue Fg.	3
Scala:				

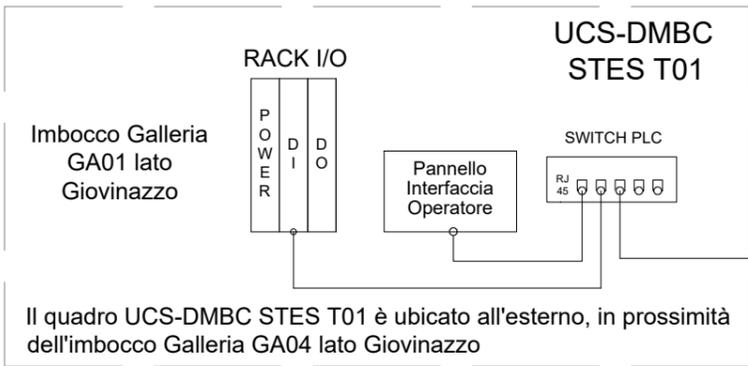


SWITCH TLC  
IMBOCCO GALLERIA GA04 lato Giovinazzo

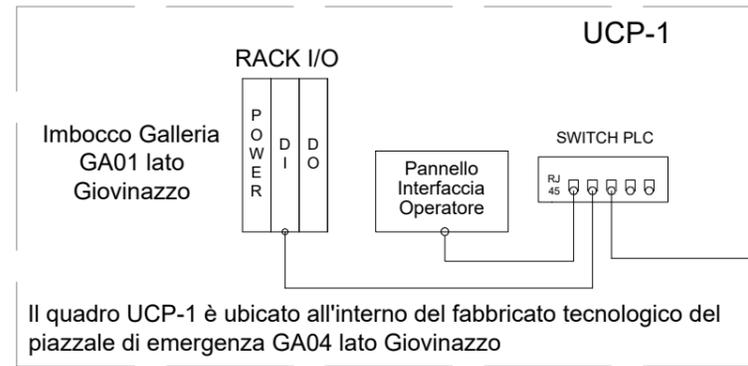


A SWITCH TLC  
FABBRICATO TECNOLOGICO  
IMBOCCO GALLERIA GA04  
LATO GIOVINAZZO

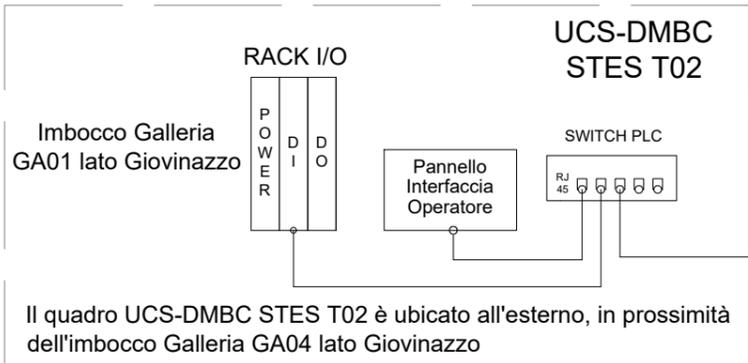


SWITCH TLC  
IMBOCCO GALLERIA GA04 lato Giovinazzo

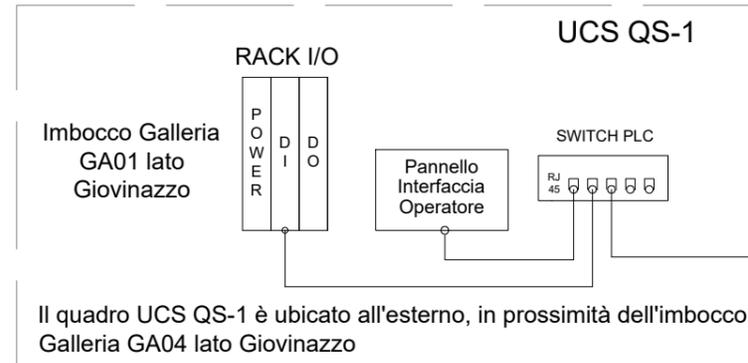

SWITCH TLC  
IMBOCCO GALLERIA GA04 lato Giovinazzo

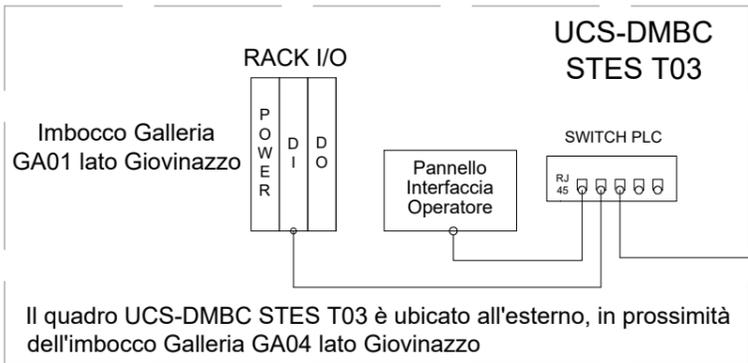


SWITCH TLC  
IMBOCCO GALLERIA GA04 lato Giovinazzo

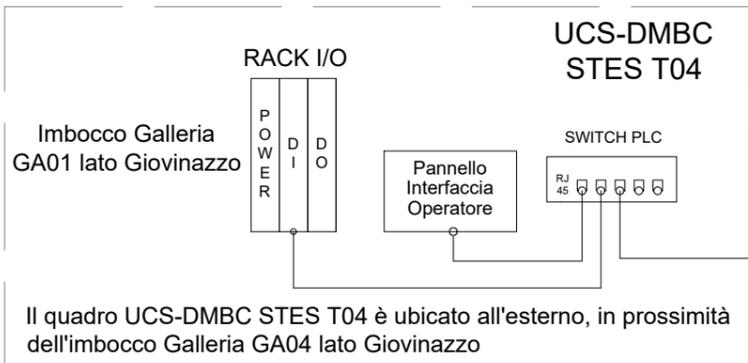

SWITCH TLC  
IMBOCCO GALLERIA GA04 lato Giovinazzo


A	09-2023	PRIMA EMISSIONE
Rev	Data rev.	Oggetto revisione

Oggetto:	SISTEMA STES		Foglio	3
Titolo:	ARCHITETTURA DI COMANDO E CONTROLLO		segue Fg.	4
Scala:				

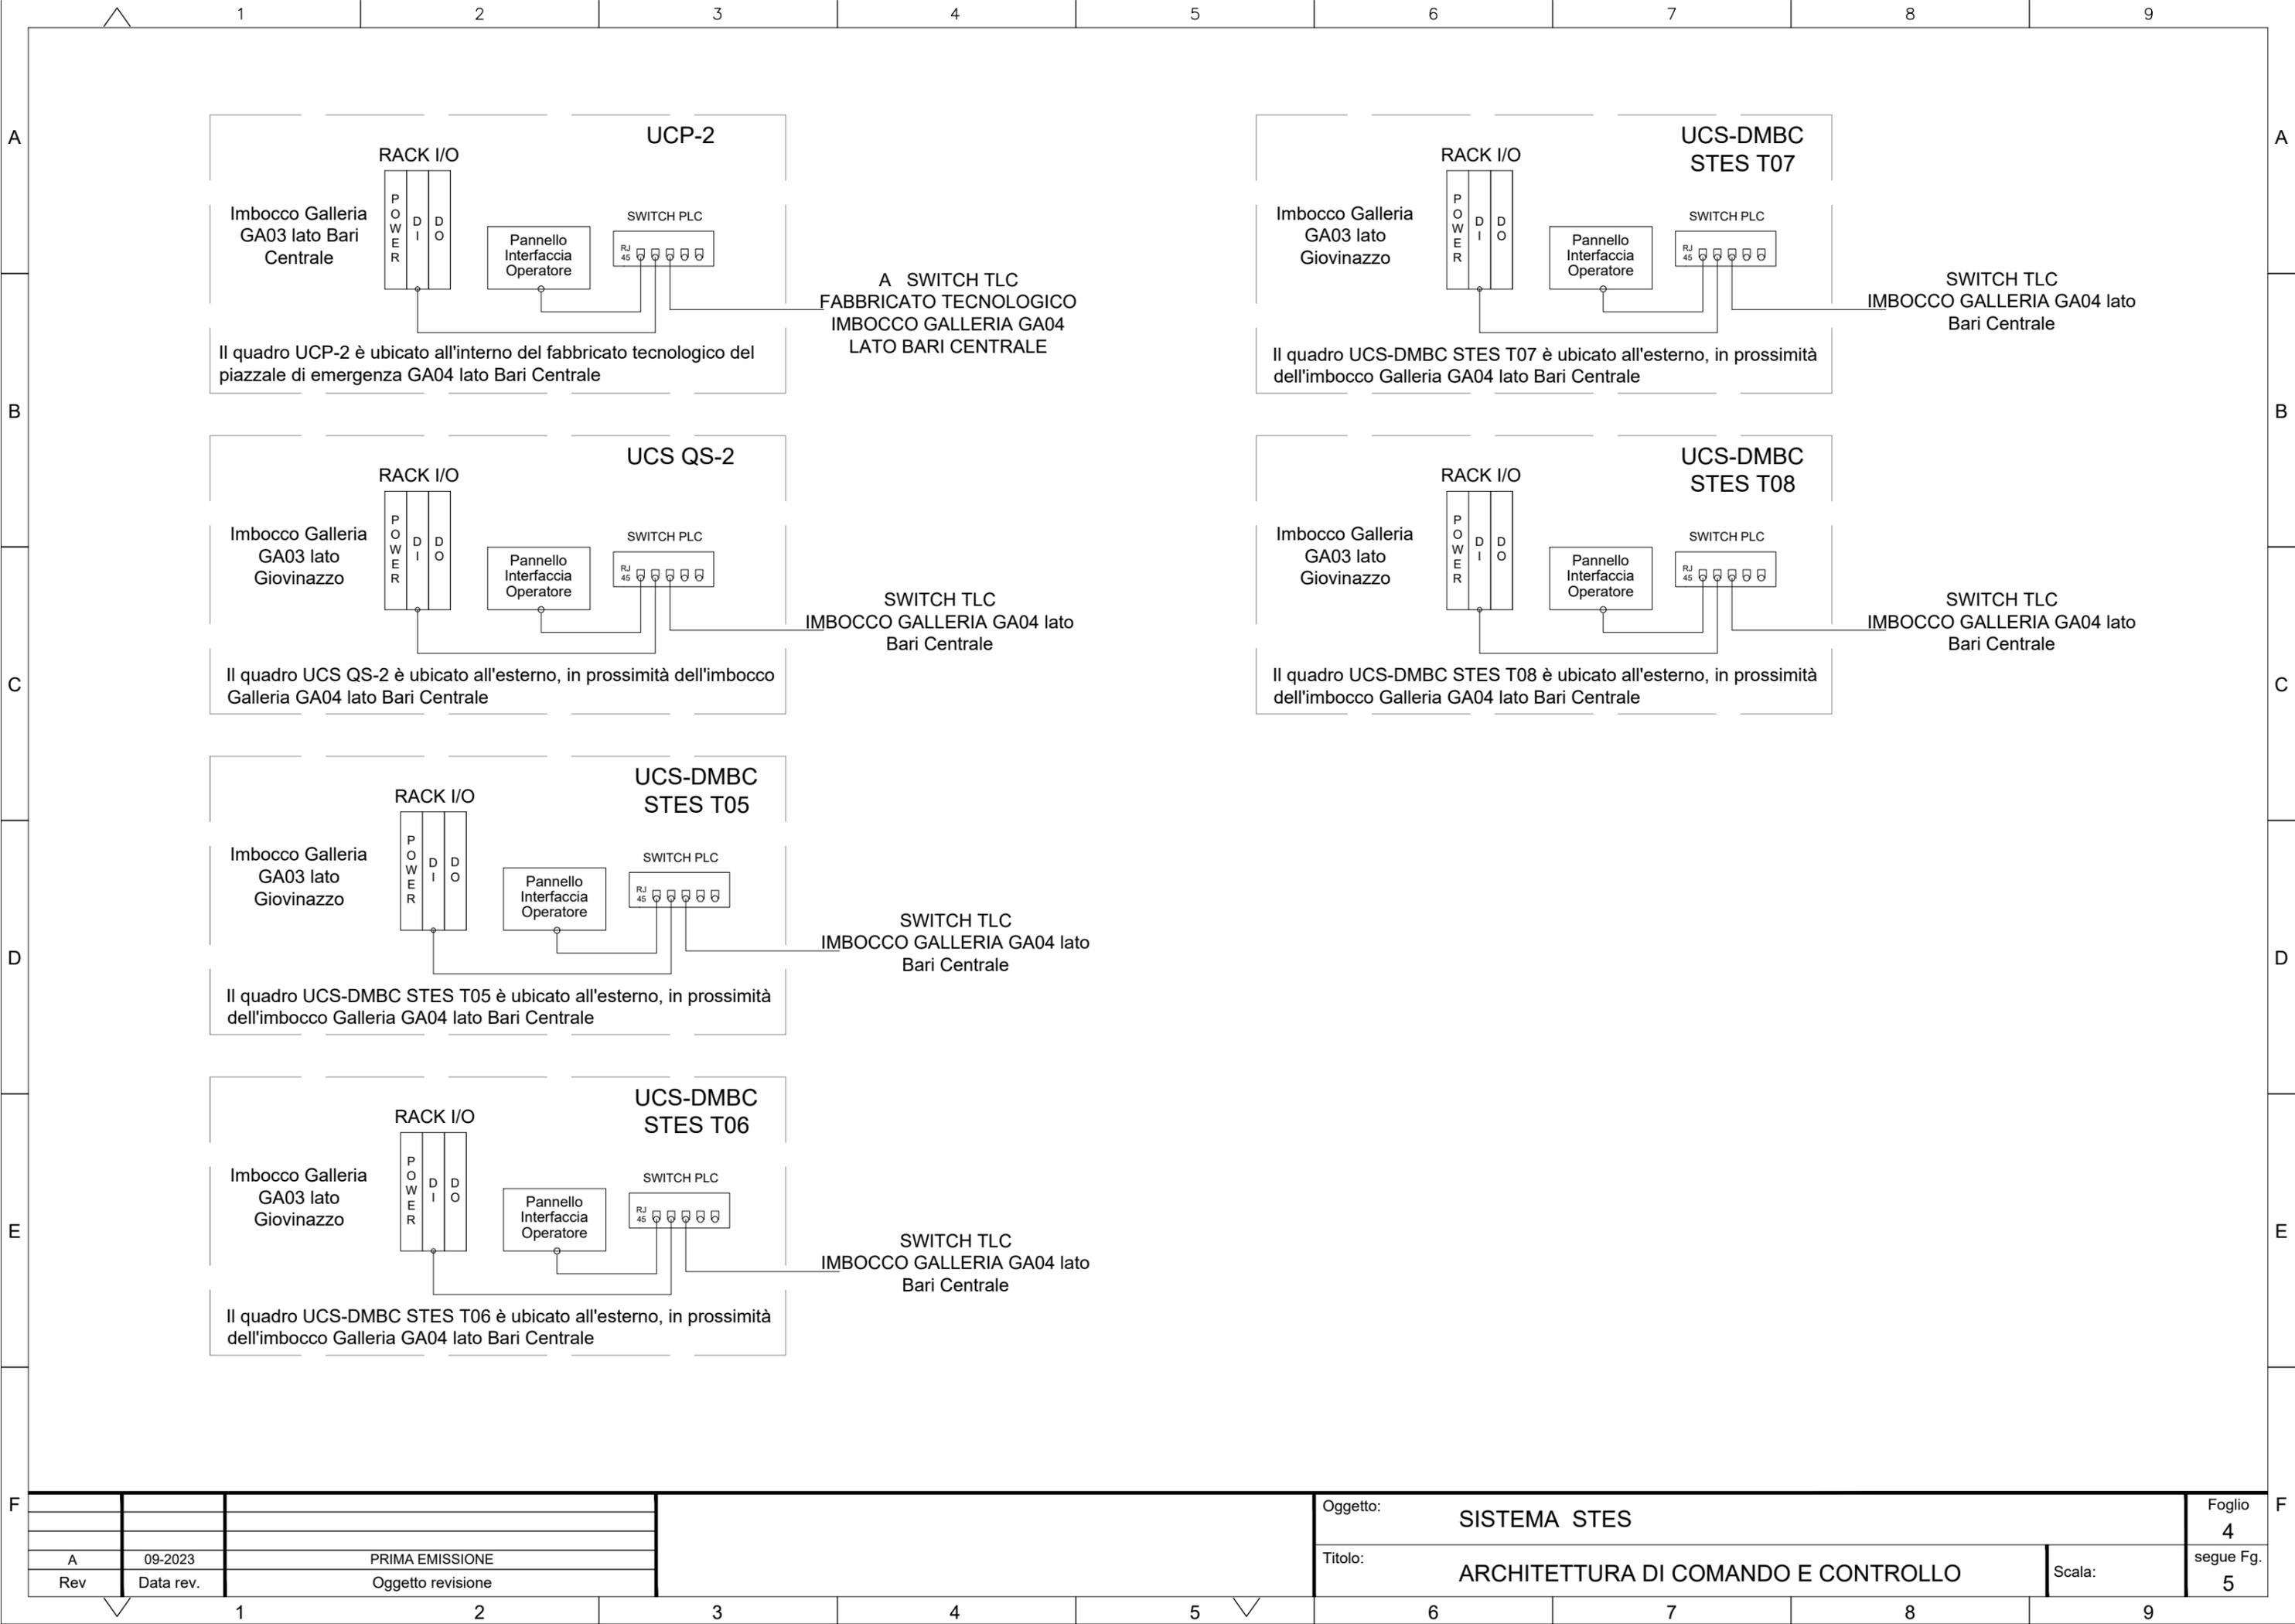

A	09-2023	PRIMA EMISSIONE
Rev	Data rev.	Oggetto revisione

Oggetto:	SISTEMA STES		Foglio	4
Titolo:	ARCHITETTURA DI COMANDO E CONTROLLO		Scala:	segue Fg. 5

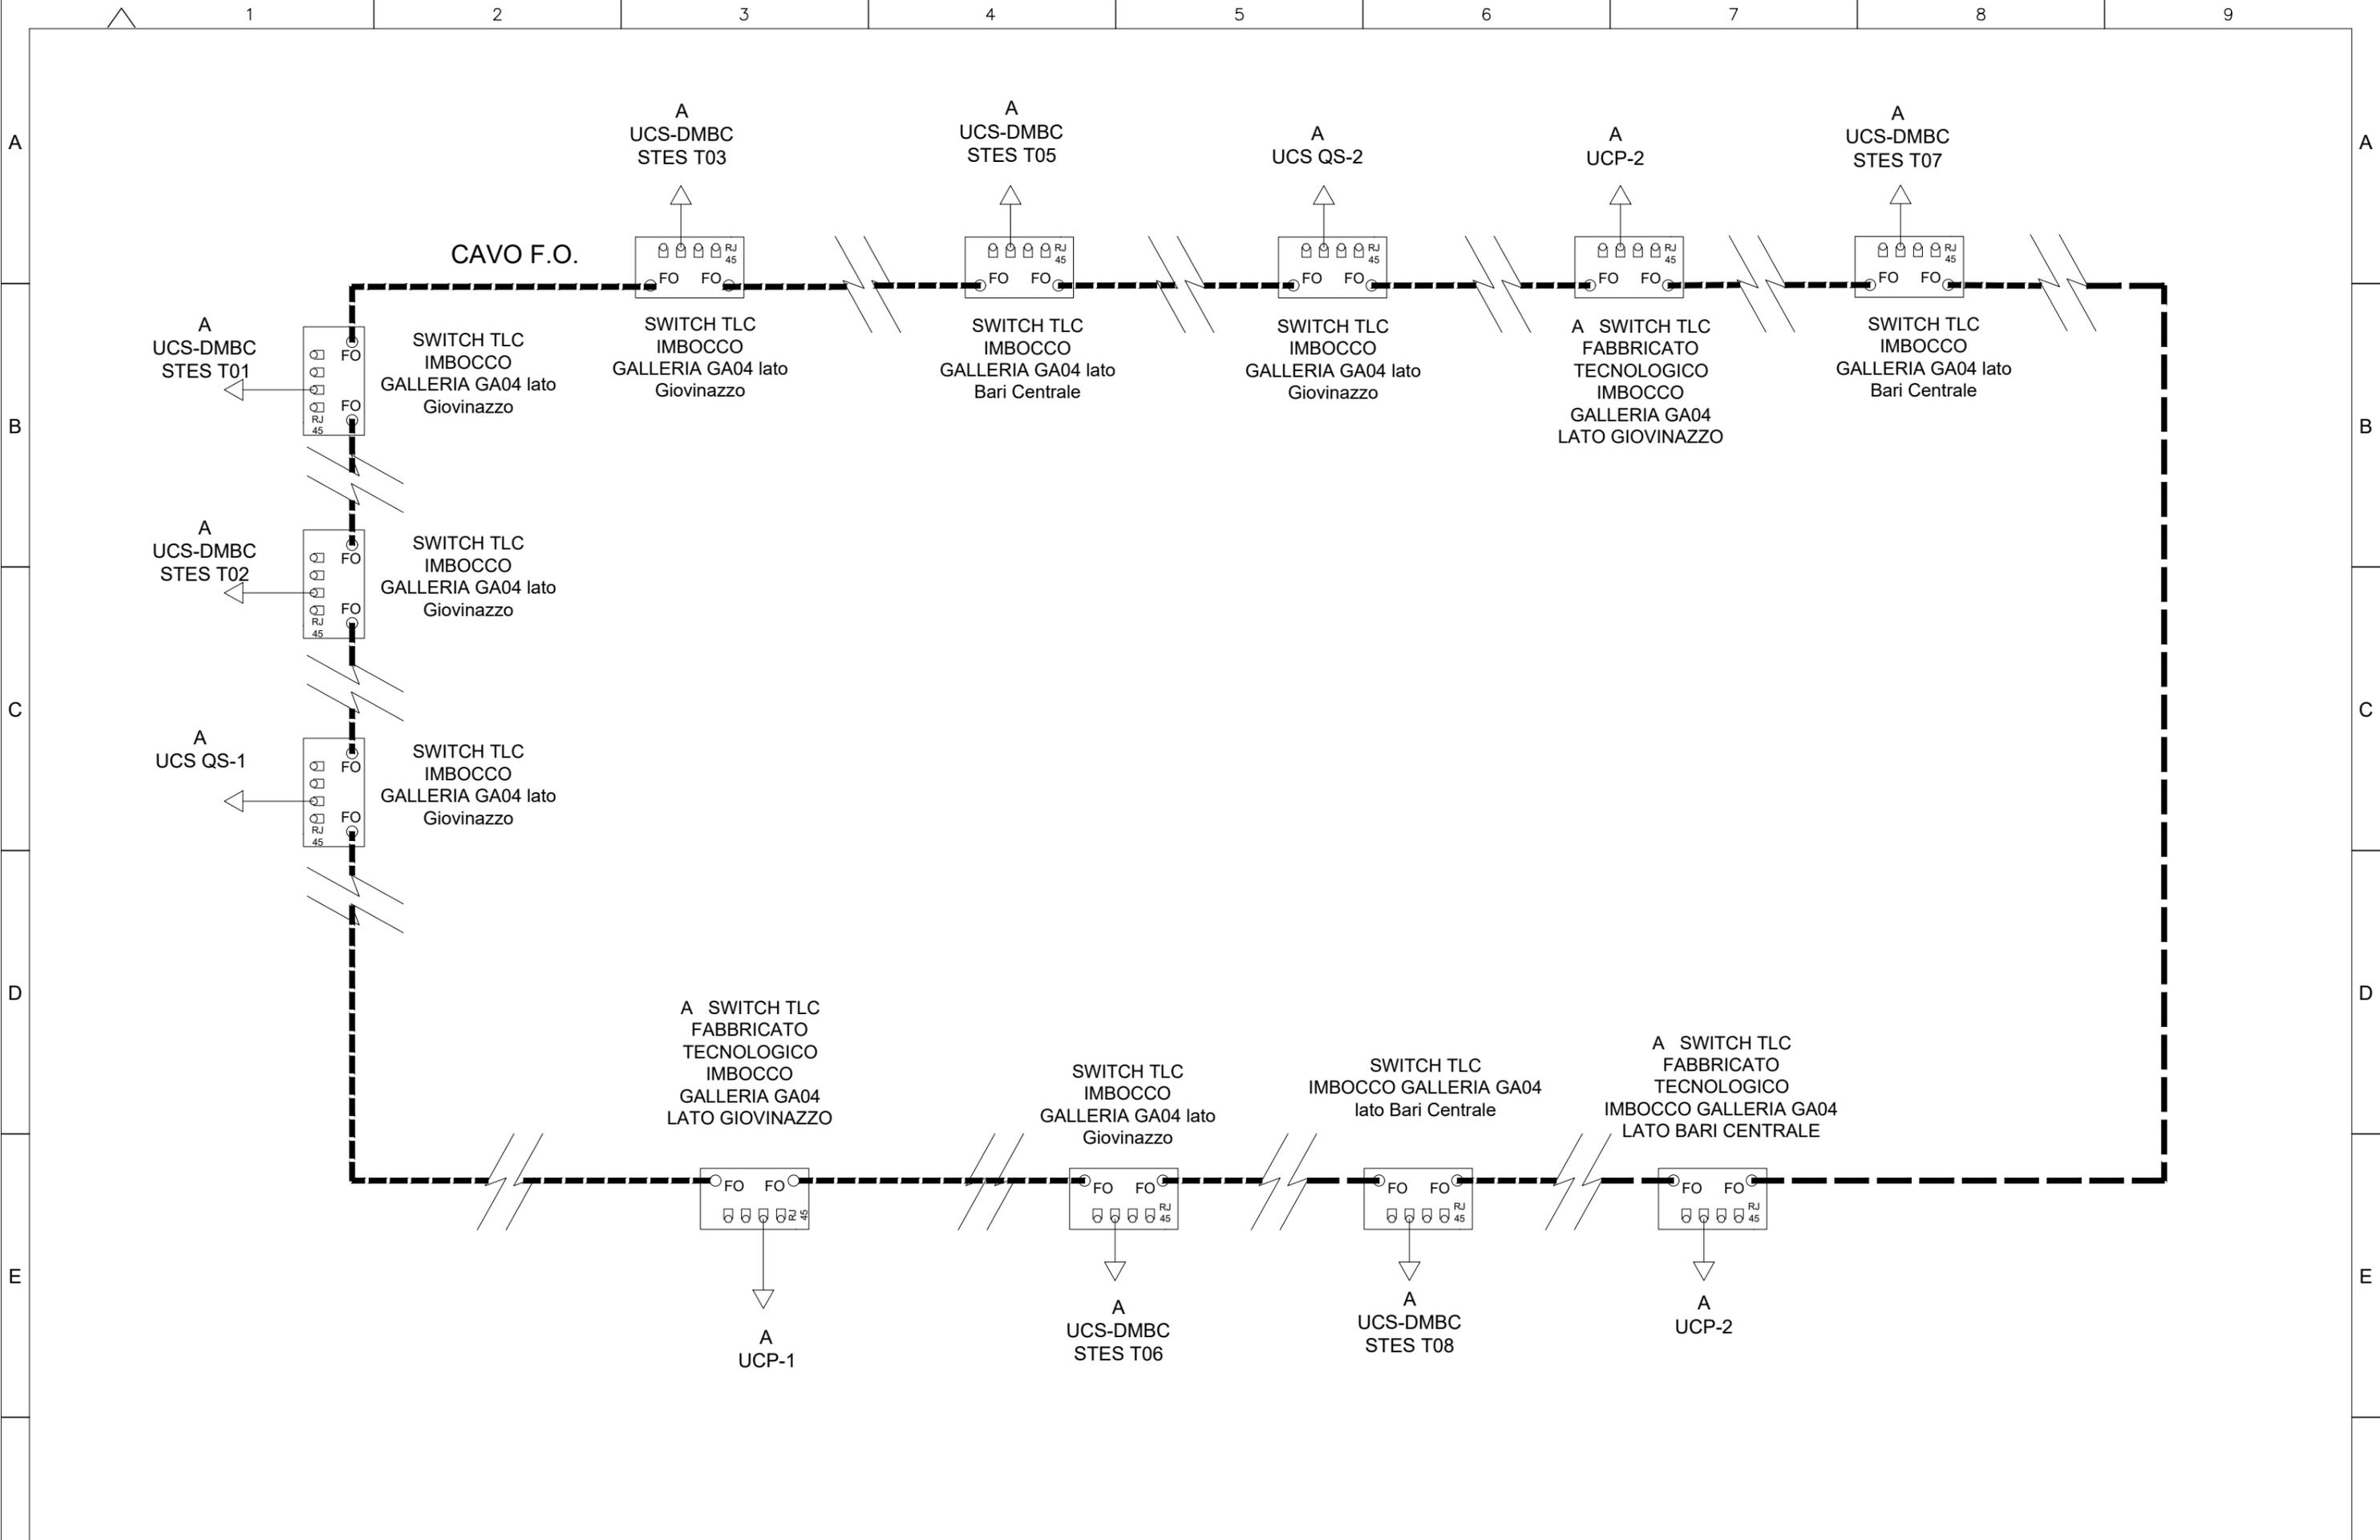

			Oggetto: SISTEMA STES			Foglio 5		
			Titolo: ARCHITETTURA DI COMANDO E CONTROLLO			segue Fg. 6		
A 09-2023 PRIMA EMISSIONE						Scala:		
Rev Data rev. Oggetto revisione								