


SEZIONE TIPO IN GALLERA CON 4 BINARI

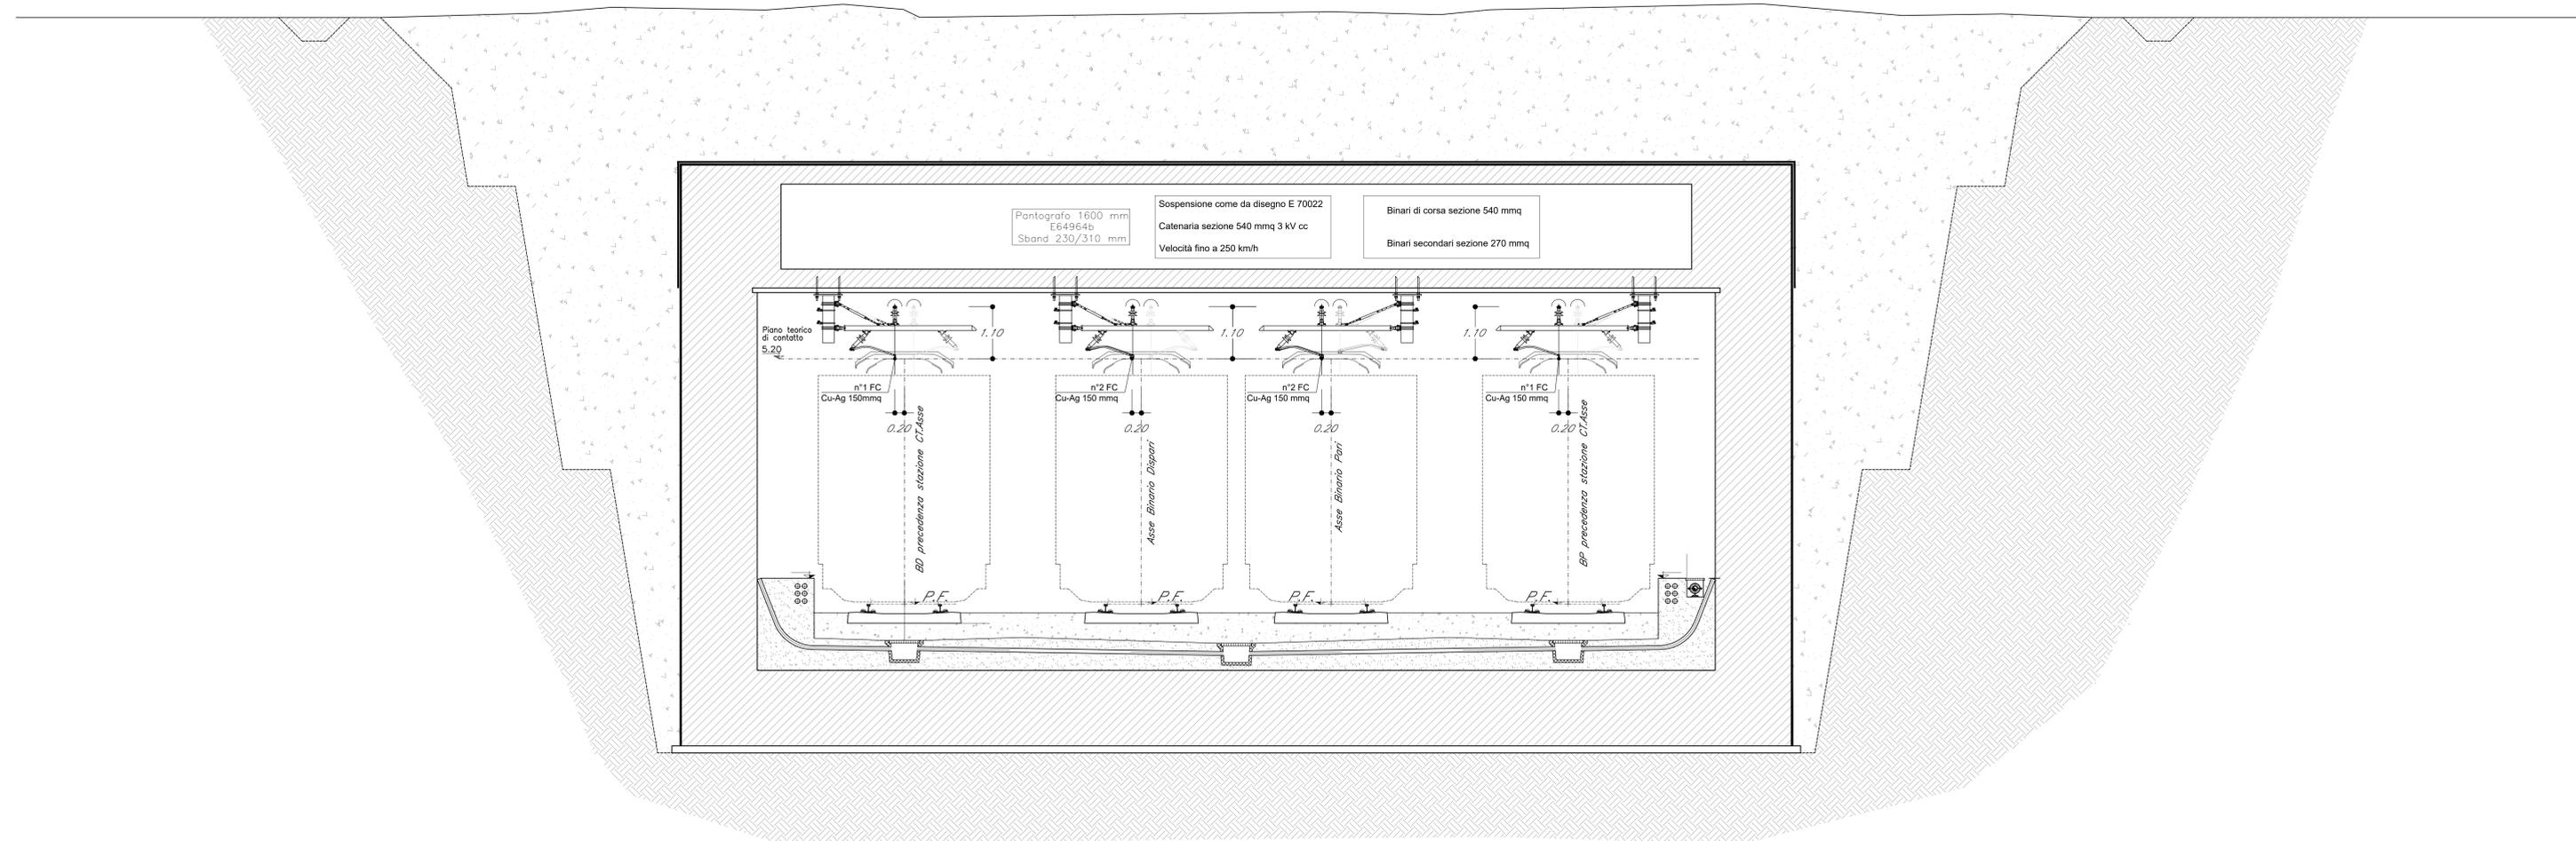

COMMITTENTE:  **RFI**
RETE FERROVIARIA ITALIANA
 GRUPPO FERROVIE DELLO STATO ITALIANE

PROGETTAZIONE:  **ITALFERR**
 GRUPPO FERROVIE DELLO STATO ITALIANE

**INFRASTRUTTURE FERROVIARIE STRATEGICHE DEFINITE DALLA
 LEGGE OBIETTIVO N. 443/01 e s.m.i.**

S.O. ENERGIA E TRAZIONE ELETTRICA

PROGETTO DEFINITIVO

NODO DI BARI

BARI NORD - VARIANTE SANTO SPIRITO PALESE

IMPIANTI TE (LC)

SCALA:

SEZIONI TIPOLOGICHE IN GALLERIA

COMMESSA	LOTTO	FASE	ENTE	TIPO DOC.	OPERA/DISCIPLINA	PROGR.	REV.
IADR	00	D	18	VB	LC0000	001	A

Rev.	Descrizione	Redatto	Data	Verificato	Data	Approvato	Data	Autorizzato	Data
A	Emissione Esecutiva	L. Manno	09/03/03	V. Vascari	09/03/03	G. Di Maggio	09/03/03	G. Guà	09/03/03

ITALFERR S.p.A.
 Via Venezia, 10 - 00187 Roma
 Uff. Tecnica Centrale
 Gruppo Ferrovie dello Stato Italiane

File: IADR00D18WBLC0000001A.dwg