


- LEGENDA**
- Opere di linea
  - Opere viarie connesse
  - Deviate provvisorie
  - Aree di cantiere
  - Aree di stoccaggio temporaneo ulivi
- Ulteriori contesti paesaggistici**
- Struttura idro-geo-morfologica*
- Grotte
  - Lame e gravine
  - Versanti
- Struttura ecosistemica - ambientale*
- Componenti botanico-vegetazionali
- Formazioni arbustive in evoluzione naturale
  - Aree di rispetto dei boschi
- Componenti delle aree protette e dei siti naturalistici
- Rilevanza naturalistica
  - Aree di rispetto dei parchi
- Struttura antropica e storico-culturale*
- Componenti culturali e insediative
- Citta' Consolidata
  - Area di rispetto zone interesse archeologico
  - Area di rispetto siti storico culturali
  - Siti storico culturali
  - Paesaggi rurali
- Componenti dei valori percettivi
- Strade a valenza paesaggistica
- Fonte: Regione Puglia, Piano Paesaggistico Territoriale Regionale approvato con DGR n.176 del 16 febbraio 2015, elaborati aggiornati come disposto dalla DGR n.574 del 21/04/2020

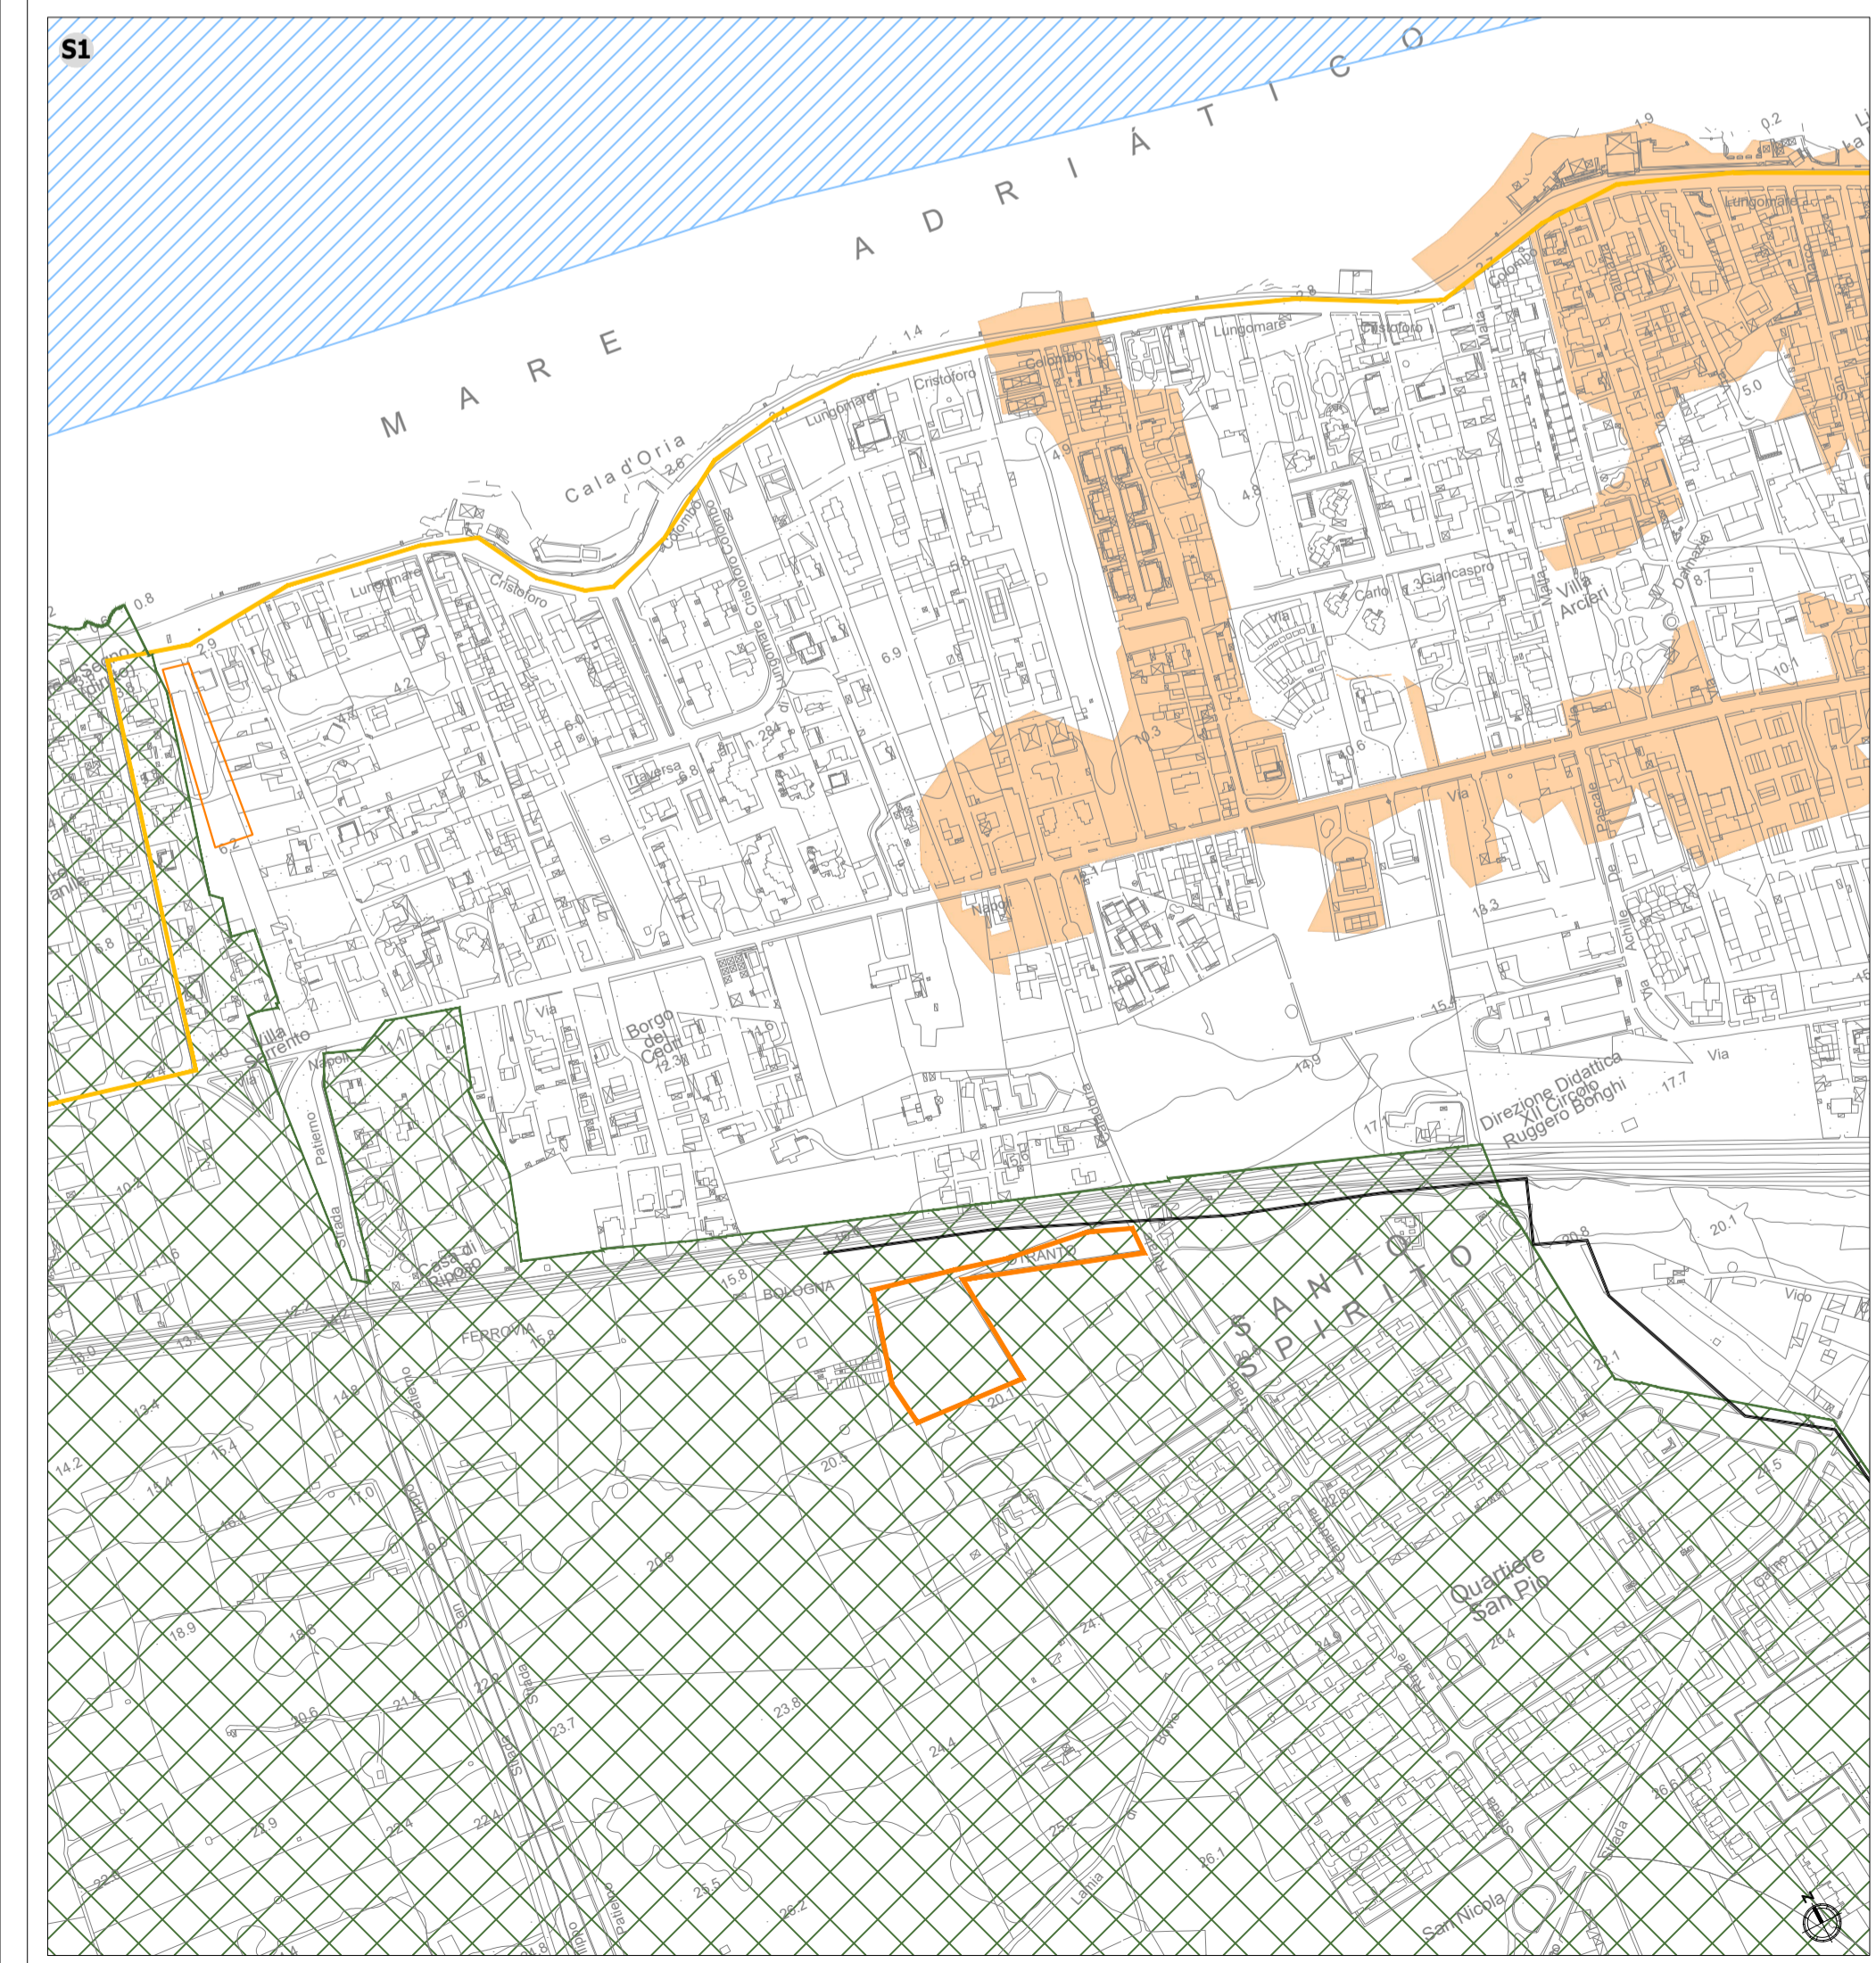

COMMITTENTE:

PROGETTAZIONE:

**INFRASTRUTTURE FERROVIARIE STRATEGICHE DEFINITE DALLA LEGGE OBIETTIVO N. 443/01 e s.m.i.**

**DIREZIONE PROGETTAZIONE**  
**U.O. ARCHITETTURA, AMBIENTE E TERRITORIO**  
**S.O. AMBIENTE ED ENERGY SAVING**

**PROGETTO DEFINITIVO**

**NODO DI BARI**  
**BARI NORD VARIANTE SANTO SPIRITO - PALESE**

VERIFICA DI COMPATIBILITA' PAESAGGISTICA

Carta dei vincoli - Ulteriori contesti paesaggistici Tav.1 di 2

SCALA: 1:5.000

COMMESSA	LOTTO	FASE	ENTE	TIPO DOC.	OPERA/DISCIPLINA	PROGR.	REV.
IADR	00	D	22	N5	IM0002	003	B

Rev.	Descrizione	Redatto	Data	Verificato	Data	Approvato	Data	Autorizzato Data
A	Emissione definitiva	A. Carletto	Luglio 2023	G. Dipoli	Luglio 2023	G. Dimaggio	Luglio 2023	C. Ercolani
B	Emissione definitiva	A. Carletto	Ottobre 2023	G. Dipoli	Ottobre 2023	G. Dimaggio	Ottobre 2023	C. Ercolani

File: IADR00D22NSIM000203 B n. Elab.: