

LEGGENDA

- Operi di linea
- Opere viarie connesse
- Deviate provvisorie

Struttura del paesaggio

Sistema insediativo: la città di Bari

- Armatura infrastrutturale
- Città storica e città consolidata
- Città dal tessuto urbano discontinuo
- Città in formazione
- Servizi metropolitani

Città della produzione

- Insedimenti produttivi agricoli
- Masserie
- Manufatti agricoli

Sistema agricolo: La Campagna tra Bari e Giovinazzo


- Praterie periurbane
- Frutteti e orti costieri
- Paesaggio ulivettato

Sistema naturale e semi naturale: la costa e la Lama del Balice

- Fascia costiera
- Lama del Balice

Caratteri della percezione visiva

- Visuale diretta (fino a 500 m dall'opera)
- Visuale filtrata o parziale
- Visuale interdetta

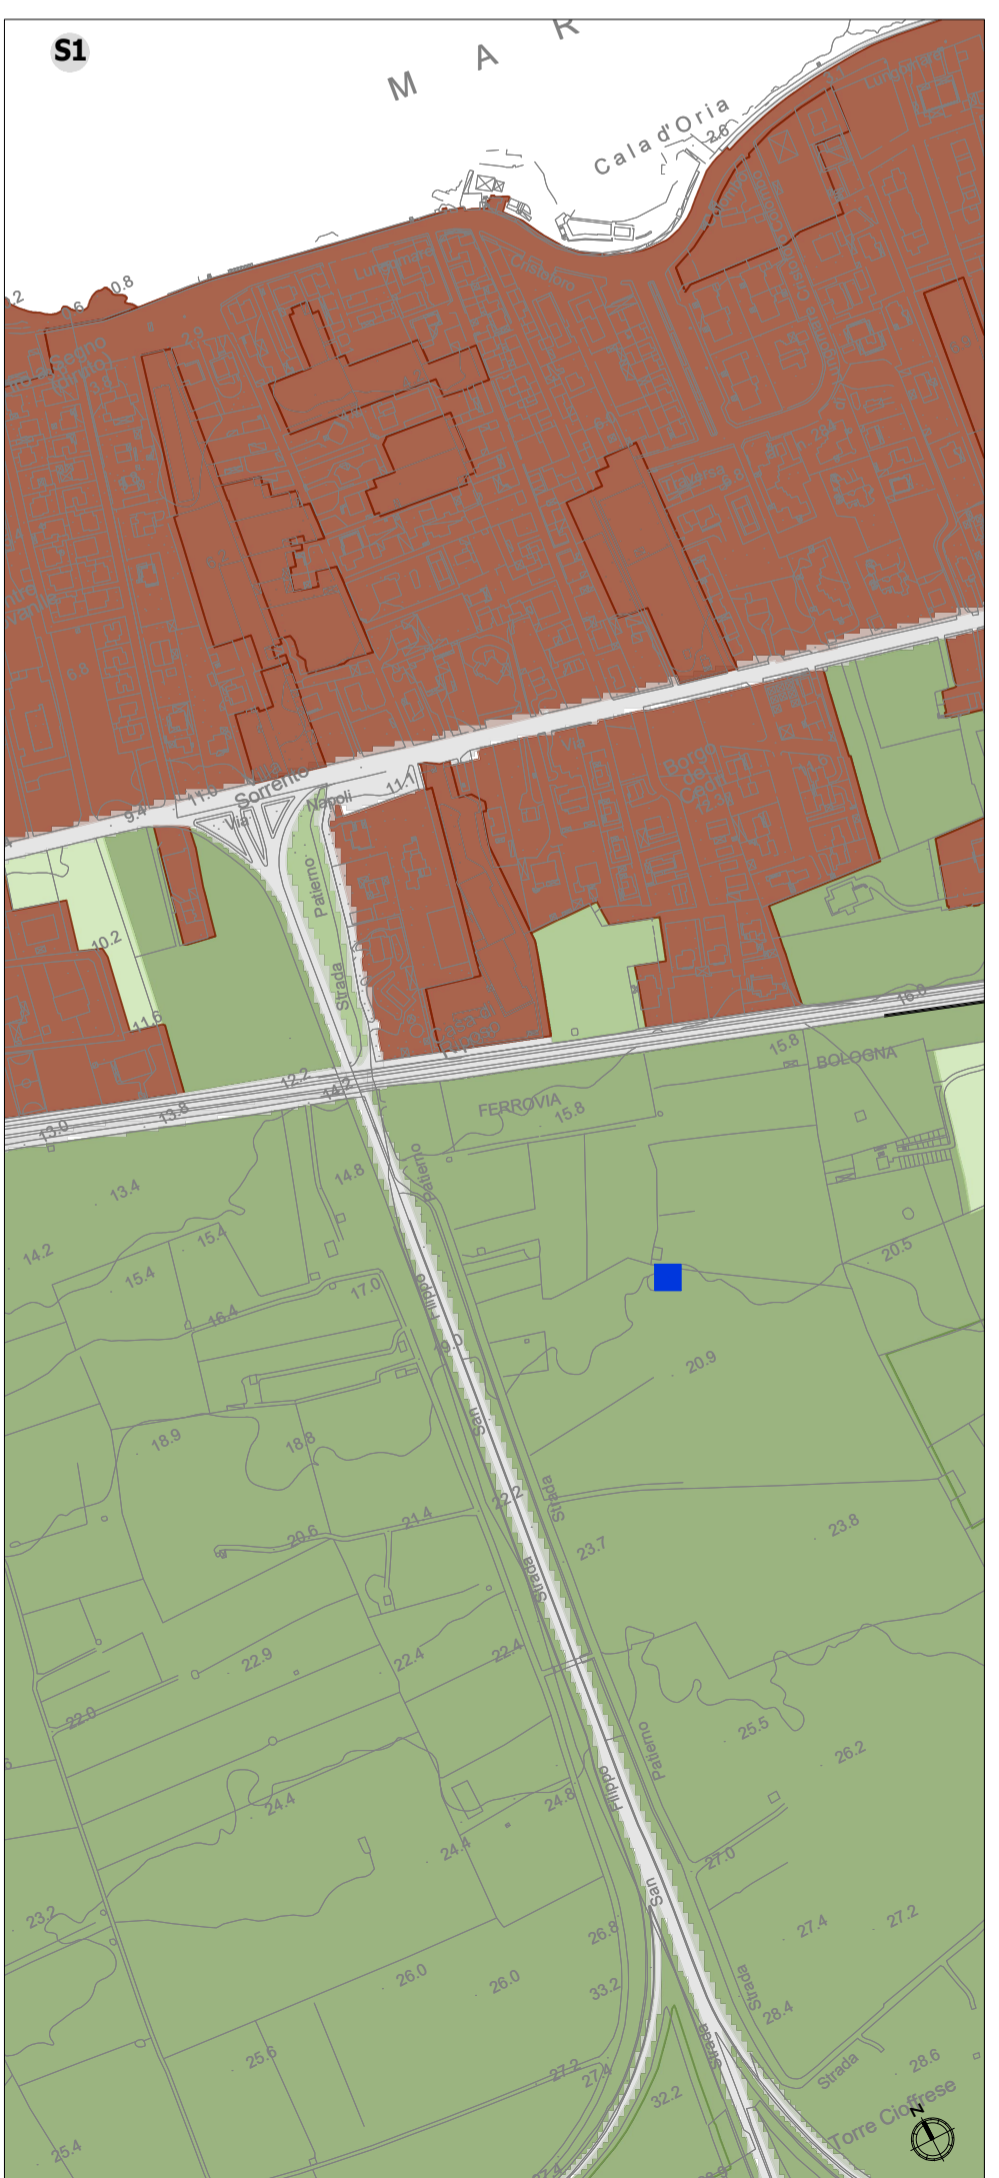

COMMITTENTE:

PROGETTAZIONE:

INFRASTRUTTURE FERROVIARIE STRATEGICHE DEFINITE DALLA LEGGE OBIETTIVO N. 443/01 e s.m.i.

DIREZIONE PROGETTAZIONE
U.O. ARCHITETTURA, AMBIENTE E TERRITORIO
S.O. AMBIENTE ED ENERGY SAVING

PROGETTO DEFINITIVO
NODO DI BARI
BARI NORD VARIANTE SANTO SPIRITO - PALESE

VERIFICA DI COMPATIBILITA' PAESAGGISTICA

Carta della struttura del paesaggio e visibilità Tav. 1 di 2

SCALA: 1:5.000

COMMESSA LOTTO FASE ENTE TIPO DOC. OPERA/DISCIPLINA PROGR. REV.

IADR 00 D 22 N5 IM0002 005 B

Rev.	Descrizione	Redatto	Data	Verificato	Data	Approvato	Data	Autorizzato Data
A	Emissione definitiva	A. Cartello	Luglio 2023	G. Dajelli	Luglio 2023	G. Dimaggio	Luglio 2023	C. Engliani
B	Emissione definitiva	A. Cartello	Ottobre 2023	G. Dajelli	Ottobre 2023	G. Dimaggio	Ottobre 2023	C. Engliani