


Key plan

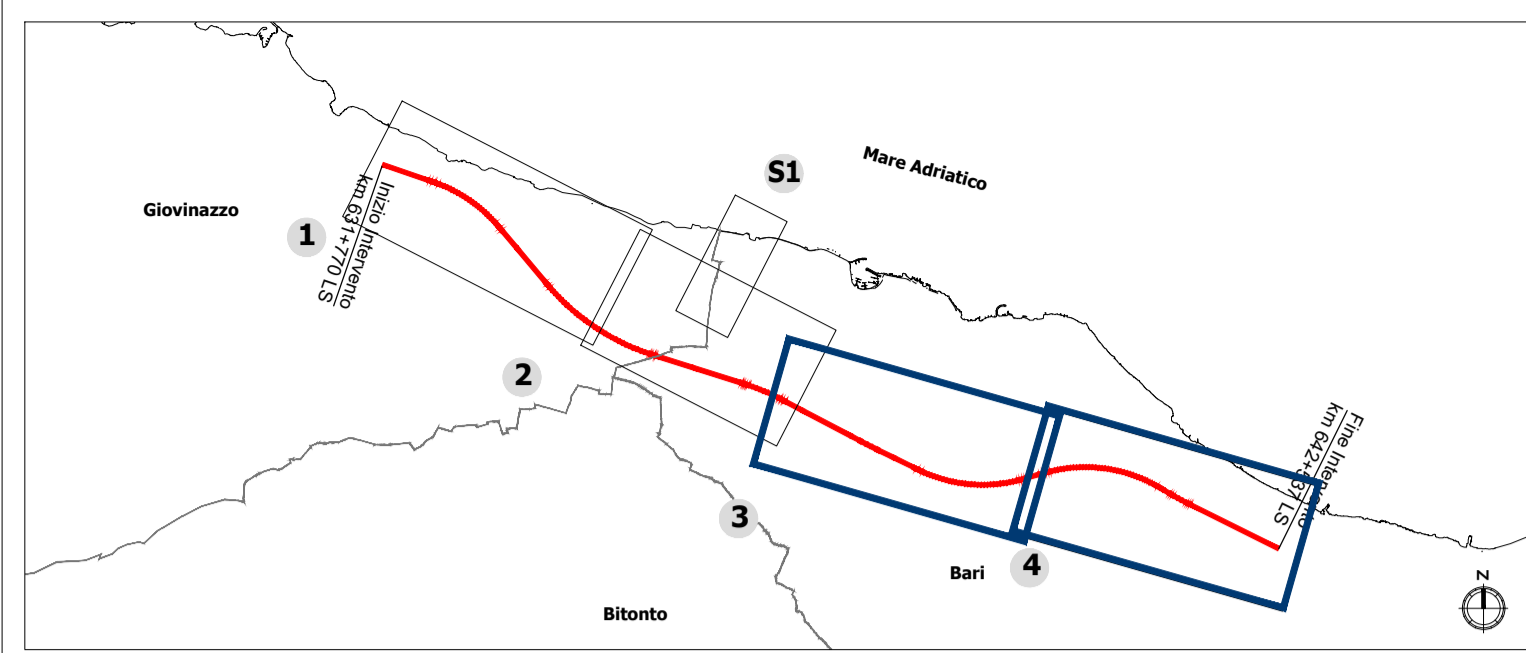

LEGENDA

- Opere di linea
- Opere viarie connesse
- Deviate provvisorie

Struttura del paesaggio

- Sistema insediativo: la città di Bari
 - Armatura infrastrutturale
 - Città storica e città consolidata
 - Città dal tessuto urbano discontinuo
 - Città in formazione
 - Servizi metropolitani
- Sistema agricolo: La Campagna tra Bari e Giovinazzo
 - Praterie periurbane
 - Frutteti e orti costieri
 - Paesaggio ulivettato
- Sistema naturale e semi naturale: la costa e la Lama del Balice
 - Fascia costiera
 - Lama del Balice
- Città della produzione
 - Insediamenti produttivi agricoli
 - Masserie
 - Manufatti agricoli

Caratteri della percezione visiva

- Visuale diretta (fino a 500 m dall'opera)
- Visuale filtrata o parziale
- Visuale interdetta

COMMITTENTE:



PROGETTAZIONE:



INFRASTRUTTURE FERROVIARIE STRATEGICHE DEFINITE DALLA LEGGE OBIETTIVO N. 443/01 e s.m.i.

**DIREZIONE PROGETTAZIONE
U.O. ARCHITETTURA, AMBIENTE E TERRITORIO
S.O. AMBIENTE ED ENERGY SAVING**

**PROGETTO DEFINITIVO
NODO DI BARI
BARI NORD VARIANTE SANTO SPIRITO - PALESE**

VERIFICA DI COMPATIBILITA' PAESAGGISTICA

Carta della struttura del paesaggio e visibilità Tav. 2 di 2

SCALA:
1:5.000

COMMESSA	LOTTO	FASE	ENTE	TIPO DOC.	OPERA/DISCIPLINA	PROGR.	REV.
IADR	00	D	22	N5	IM0002	006	B

Rev.	Descrizione	Redatto	Data	Verificato	Data	Approvato	Data	Autorizzato Data
A	Emissione definitiva	A.Cantello	Luglio 2023	G.Dajelli	Luglio 2023	G.Dimaggio	Luglio 2023	C.Ercolani Ottobre 2023
B	Emissione definitiva	A.Cantello	Ottobre 2023	G.Dajelli	Ottobre 2023	G.Dimaggio	Ottobre 2023	C.Ercolani Ottobre 2023

File: IADR00D22N5IM000206 B

n. Elab.: