


**Key plan**

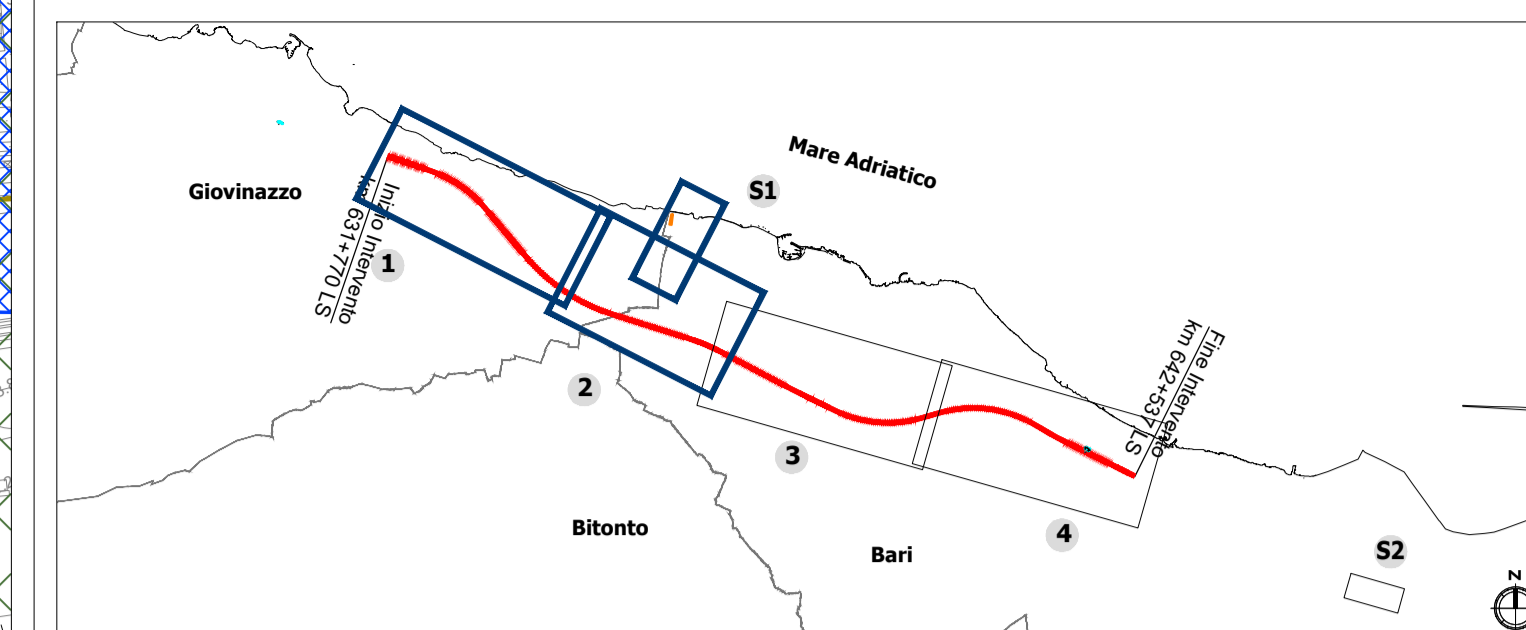

**LEGENDA**

- Opere di linea
- Aree di cantiere
- Opere viarie connesse
- Aree di stoccaggio temporaneo ulivi
- Deviate provvisorie

**Beni culturali ai sensi della Parte II del D.lgs. 42/2004 s.m.i**

- Beni architettonici di interesse culturale dichiarato
- Beni archeologici di interesse culturale dichiarato

**Beni paesaggistici ai sensi della Parte III del D.lgs. 42/2004 s.m.i**

- Territori costieri, corsi d'acqua e relative sponde (tutela ex art. 142 co.1 lett. a), c)
- Territori coperti da boschi (tutela ex art. 142 co.1 lett. g)), relative aree di rispetto e formazioni arbustive in evoluzione naturale (tutela ex art. 143 co.1 lett. e))
- Parchi e le riserve nazionali o regionali (ex art. 142 co.1 lett. f) del D.Lgs. 42/2004 e s.m.i), relative aree di rispetto (tutela ex art. 143 co.1 lett. e))
- Territorio delle lame ad Ovest e a Sud-Es di Bari (tutela ex art. 136 co. 1)
- Aree di rispetto zone interesse archeologico (tutela ex art. 143 co.1 lett. e))
- Siti storico culturali e relativa area di rispetto (tutela ex art. 143 co.1 lett. e))
- Strade a valenza paesaggistica (tutela ex art. 143 co.1 lett. e))
- Grotta Pulicchio di Pappalettere (tutela ex art. 143 co.1 lett. e))
- Lama Balice e lama Castello e versanti (tutela ex art. 143 co.1 lett. e))
- Rilevanza naturalistica (tutela ex art. 143 co.1 lett. e))
- Le zone di interesse archeologico (ex art. 142 co.1 lett. m del D.Lgs. 42/2004 e s.m.i)
- Città consolidata (tutela ex art. 143 co.1 lett. e))
- Paesaggi rurali (tutela ex art. 143 co.1 lett. e))

**Risorse vegetazionali**

- Aree a vegetazione rada o assente
- Vegetazione boschiva
- Vegetazione arbustiva

**Misure ed interventi in fase di esercizio**

- Barriere antirumore
- Ripristino ante operam
- Opere a verde

NB: I beni rappresentati nel presente elaborato costituiscono una sintesi espressamente riferita al patrimonio vegetazionale, ecologico, paesaggistico e culturale; le fonti conoscitive dalle quali sono state tratte le informazioni riportate nel presente elaborato sono indicate nelle relative carte tematiche

COMMITTENTE:



PROGETTAZIONE:



**INFRASTRUTTURE FERROVIARIE STRATEGICHE DEFINITE DALLA LEGGE OBIETTIVO N. 443/01 e s.m.i.**

**DIREZIONE PROGETTAZIONE  
U.O. ARCHITETTURA, AMBIENTE E TERRITORIO  
S.O. AMBIENTE ED ENERGY SAVING**

**PROGETTO DEFINITIVO  
NODO DI BARI  
BARI NORD VARIANTE SANTO SPIRITO - PALESE**

VERIFICA DI COMPATIBILITA' PAESAGGISTICA

Carta di sintesi degli aspetti ambientali Tav.1 di 2

SCALA:  
**1:5.000**

COMMESSA	LOTTO	FASE	ENTE	TIPO DOC.	OPERA/DISCIPLINA	PROGR.	REV.
IADR	00	D	22	N5	IM0002	007	B

Rev.	Descrizione	Redatto	Data	Verificato	Data	Approvato	Data	Autorizzato Data
A	Emissione definitiva	A. Cartello	Luglio 2023	G. Dajelli	Luglio 2023	G. Dimaggio	Luglio 2023	C. Egolani
B	Emissione definitiva	A. Cartello	Ottobre 2023	G. Dajelli	Ottobre 2023	G. Dimaggio	Ottobre 2023	C. Egolani

File: IADR00D22N5IM0002007 B n. Elab.:

