


### Key plan

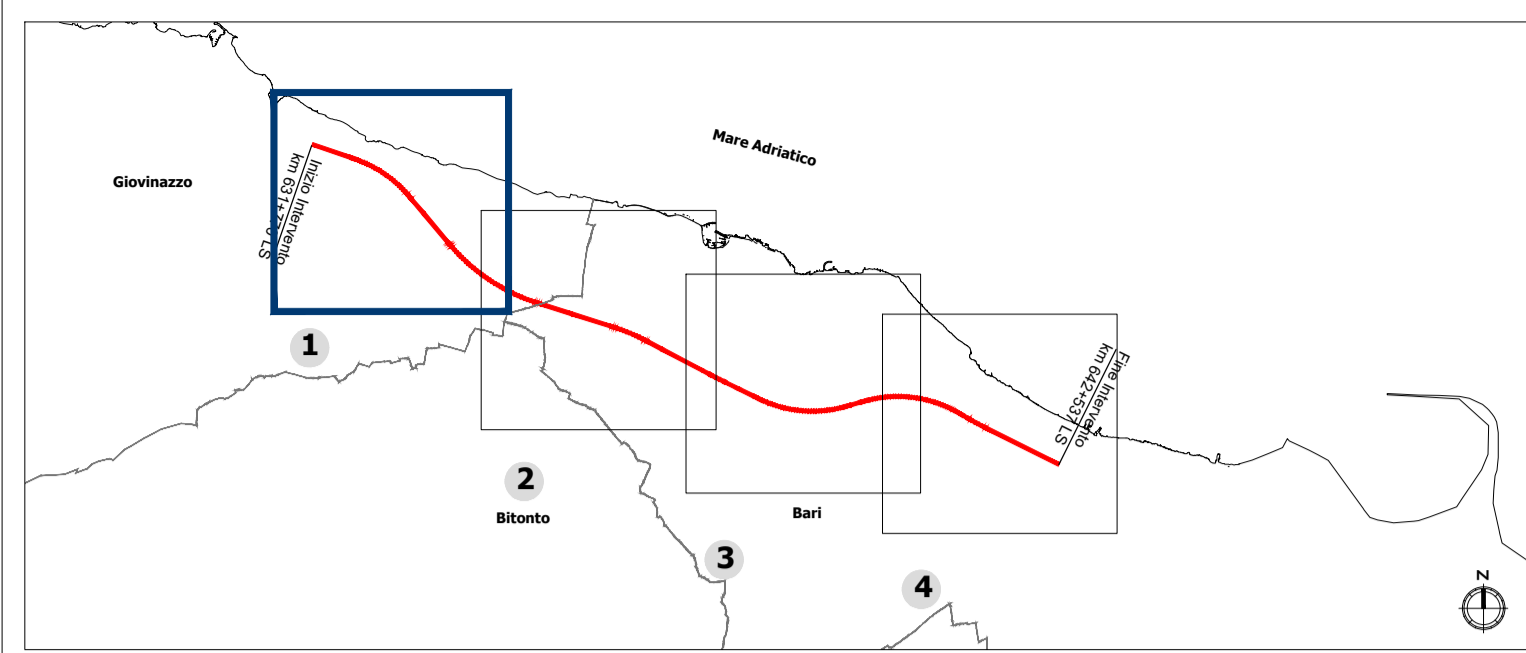

### LEGENDA

- Opere di linea
- Opere viarie connesse


### B.O.E.

- Bonifica superficiale
- Bonifica profonda eseguita mediante trivellazioni spinte sino a mt. -4,00 dal p.c.

WBS (valori in mq)				TOTALE
IA01	IA02	IA03	IA04	mq
1.617	0	5.791	32.708	40.116

Sia la bonifica superficiale che quella profonda saranno estese a tutta l'area di intervento

Schema di esecuzione bonifica profonda

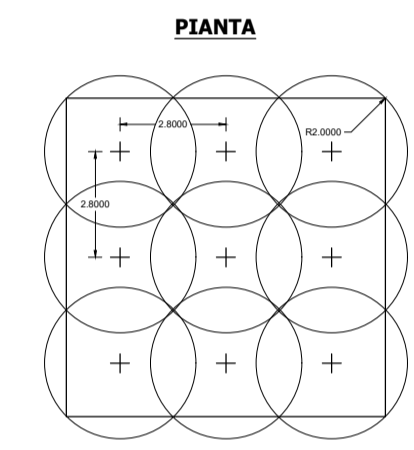

Per quanto attiene alle modalità di esecuzione della bonifica (taglio della vegetazione, bonifica superficiale e profonda) e alle modalità di scavo per il recupero degli ordigni esplosivi si fa riferimento alla "Relazione tecnico-illustrativa - Bonifica Ordigni Esplosivi"

COMMITTENTE:



PROGETTAZIONE:



### INFRASTRUTTURE FERROVIARIE STRATEGICHE DEFINITE DALLA LEGGE OBIETTIVO N. 443/01 e s.m.i.

DIREZIONE TECNICA  
U.O. ARCHITETTURA, AMBIENTE E TERRITORIO  
S.O. AMBIENTE

PROGETTO DEFINITIVO

### NODO DI BARI BARI NORD - VARIANTE SANTO SPIRITO PALESE

BONIFICA ORDIGNI ESPLOSIVI

Planimetria bonifica relativa alle aree di mitigazione Tav.1 di 4

SCALA:  
1: 5.000

COMMESSA	LOTTO	FASE	ENTE	TIPO DOC.	OPERA/DISCIPLINA	PROGR.	REV.
IADR	00	D	22	P5	BB0000	001	A

Rev.	Descrizione	Redatto	Data	Verificato	Data	Approvato	Data	Autorizzato Data
A	Emissione Definitiva	F. Massari	Luglio 2023	A. Cantilelli G. Dagelli	Luglio 2023	G. Dimaggio	Luglio 2023	C. Erolani Luglio 2023

File: IADR00D22P5BB000001A

n. Elab.: X