


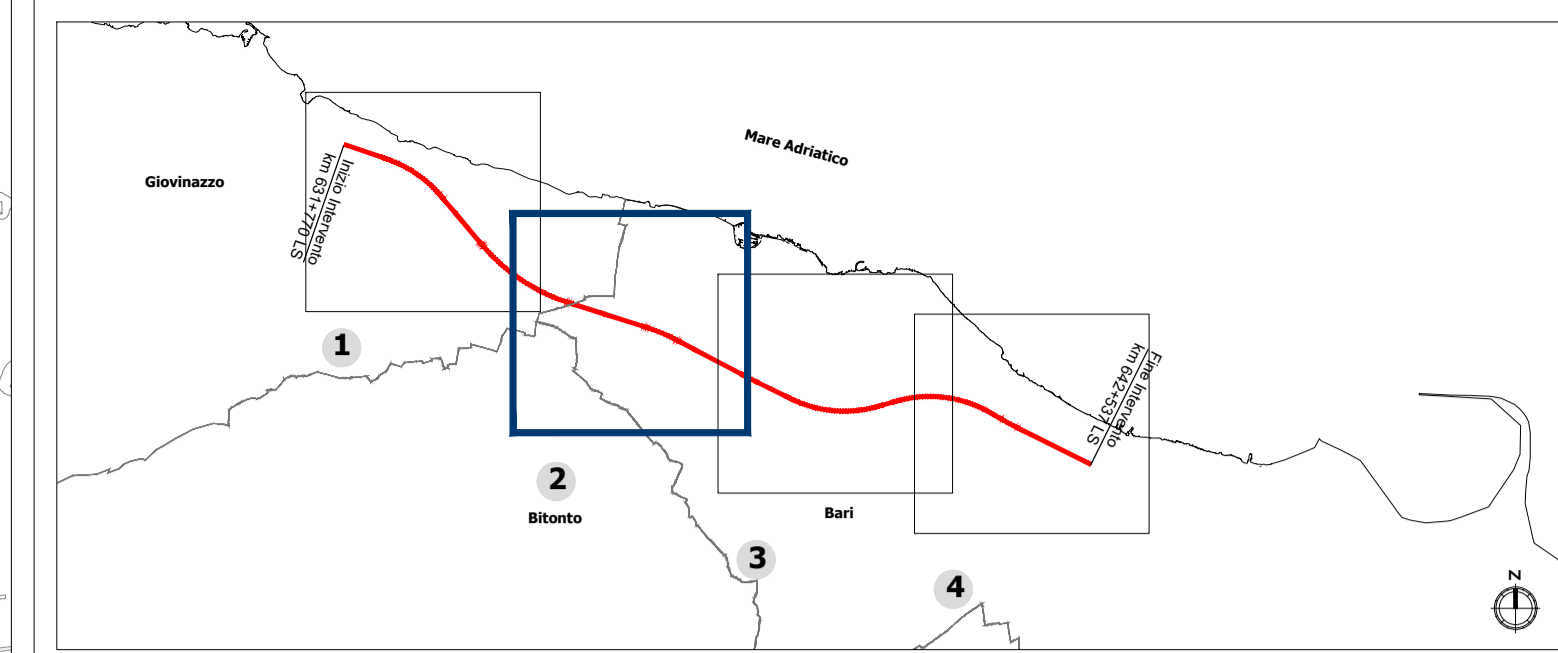

**Key plan**



**LEGENDA**

- Opere di linea
- Opere viarie connesse


**B.O.E.**

- Bonifica superficiale
- Bonifica profonda eseguita mediante trivellazioni spinte sino a mt. -4,00 dal p.c.

IA01	IA02	WBS (valori in mq)		TOTALE mq
		IA03	IA04	
1.617	0	5.791	32.708	40.116

Sia la bonifica superficiale che quella profonda saranno estese a tutta l'area di intervento

Schema di esecuzione bonifica profonda

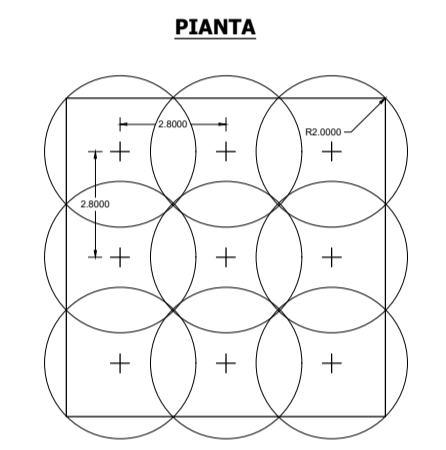

Per quanto attiene alle modalità di esecuzione della bonifica (taglio della vegetazione, bonifica superficiale e profonda) e alle modalità di scavo per il recupero degli ordigni esplosivi si fa riferimento alla "Relazione tecnico-illustrativa - Bonifica Ordigni Esplosivi"

COMMITTENTE:

PROGETTAZIONE:

**INFRASTRUTTURE FERROVIARIE STRATEGICHE DEFINITE DALLA LEGGE OBIETTIVO N. 443/01 e s.m.i.**

**DIREZIONE TECNICA  
 U.O. ARCHITETTURA, AMBIENTE E TERRITORIO  
 S.O. AMBIENTE**

**PROGETTO DEFINITIVO  
 NODO DI BARI  
 BARI NORD - VARIANTE SANTO SPIRITO PALESE**

**BONIFICA ORDIGNI ESPLOSIVI**  
 Planimetria bonifica relativa alle aree di mitigazione Tav.2 di 4

SCALA:  
**1: 5.000**

COMMESSA	LOTTO	FASE	ENTE	TIPO DOC.	OPERA/DISCIPLINA	PROGR.	REV.
IADR	00	D	22	P5	BB0000	002	A

Rev.	Descrizione	Redatto	Data	Verificato	Data	Approvato	Data	Autorizzato Data
A	Emissione Definitiva	F. Massari	Luglio 2023	A. Cantiletti G. Dagelli	Luglio 2023	G. Dimaggio	Luglio 2023	C. Erolani Luglio 2023