

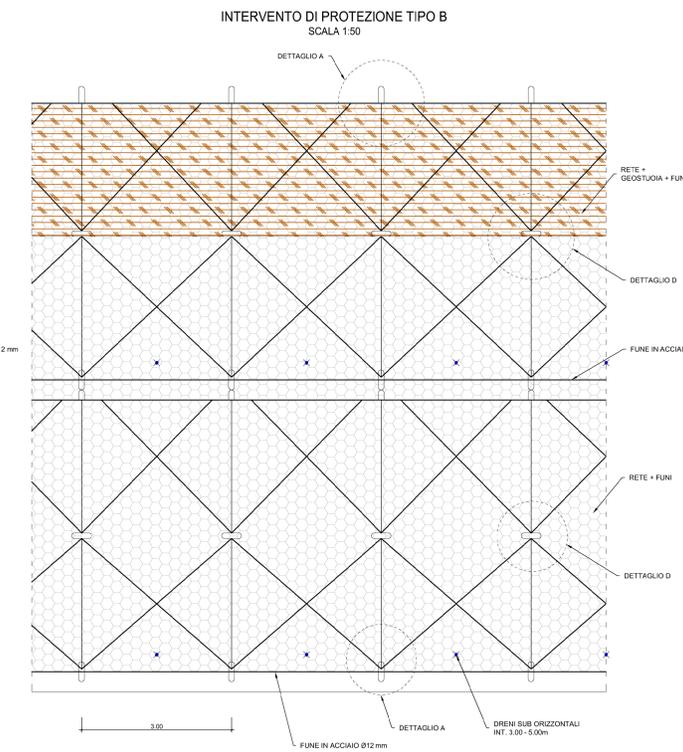


INTERVENTO TIPO DI PROTEZIONE E RINFORZO DELLE TRINCEE DEFINITIVE

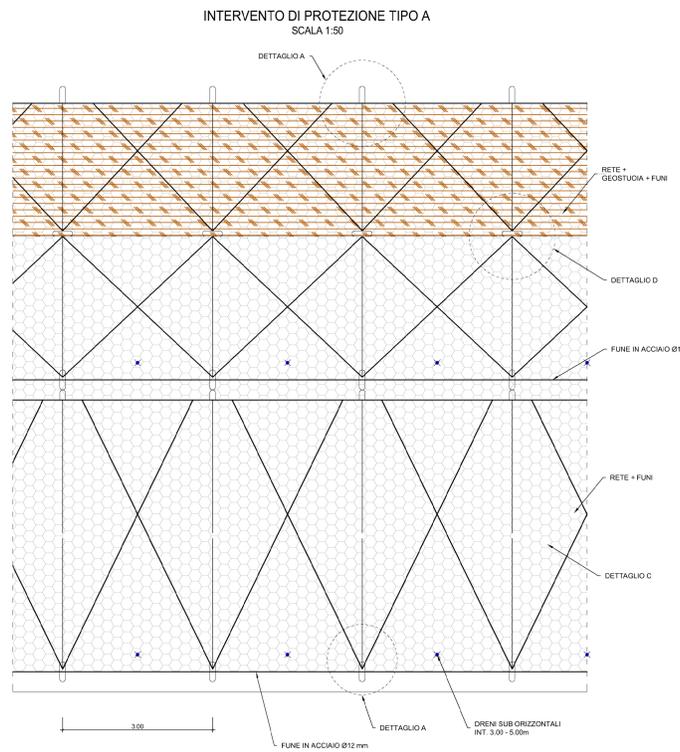


PARTICOLARE CHIODI DI ANCORAGGIO (Dettaglio D) SCALA 1:20

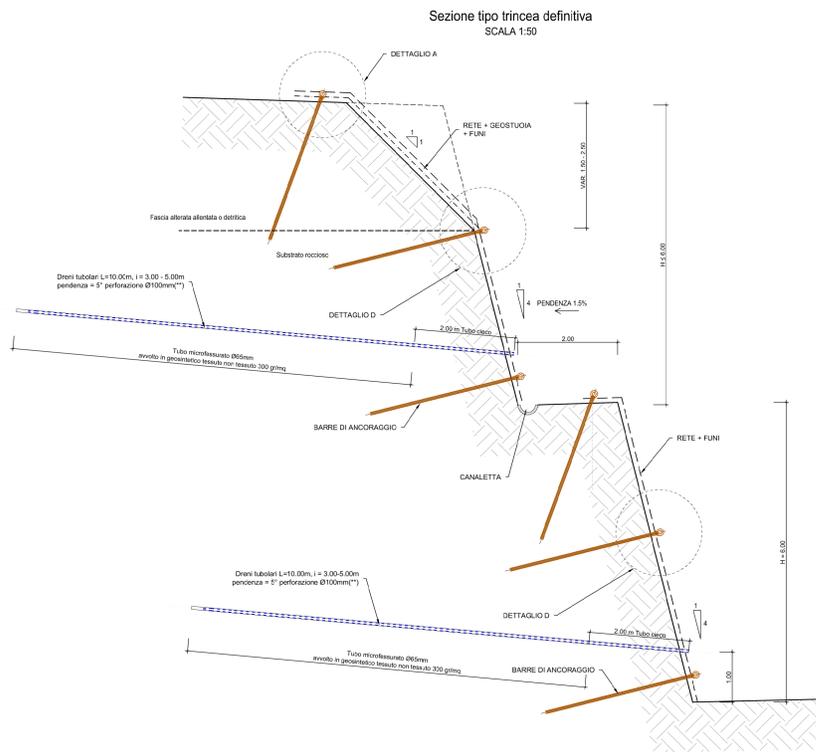





SCHEMA DI GIUNZIONE FUNI ALL'ANCORAGGIO (Dettaglio A) and SCHEMA DI GIUNZIONE DEI PANNELLI DI RETE (Dettaglio C)




SCHEMA DI GIUNZIONE FUNE VERTICALE E ORIZZONTALE ALL'ANCORAGGIO (Dettaglio B)

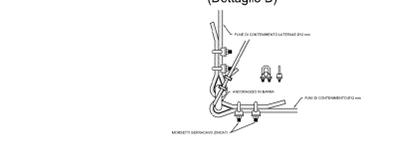

INTERVENTO TIPO DI PROTEZIONE E RINFORZO DELLE TRINCEE PROVVISORIE

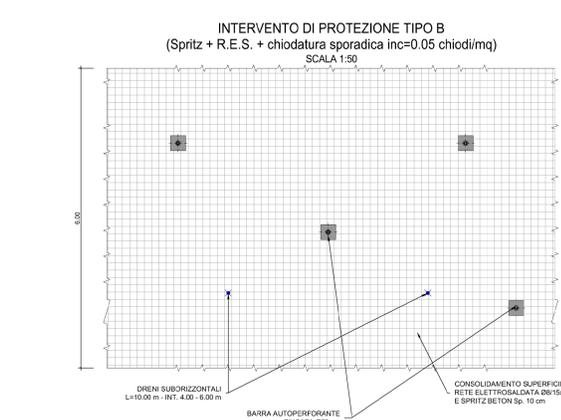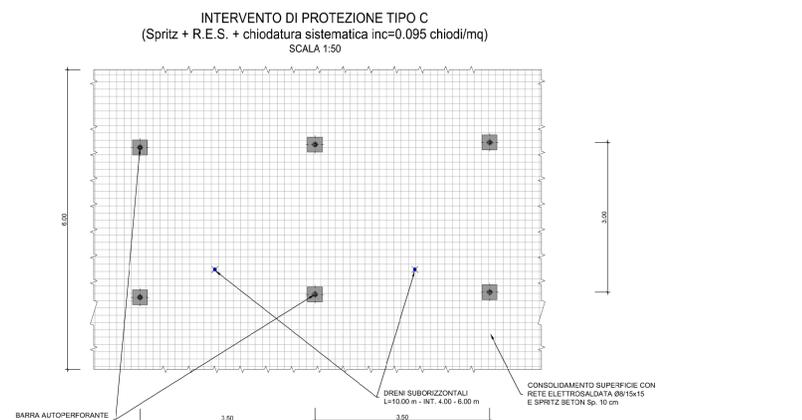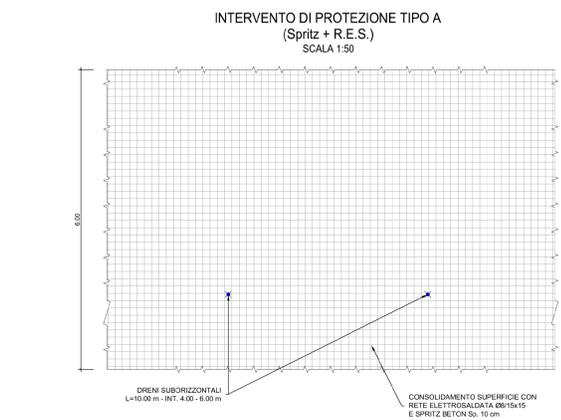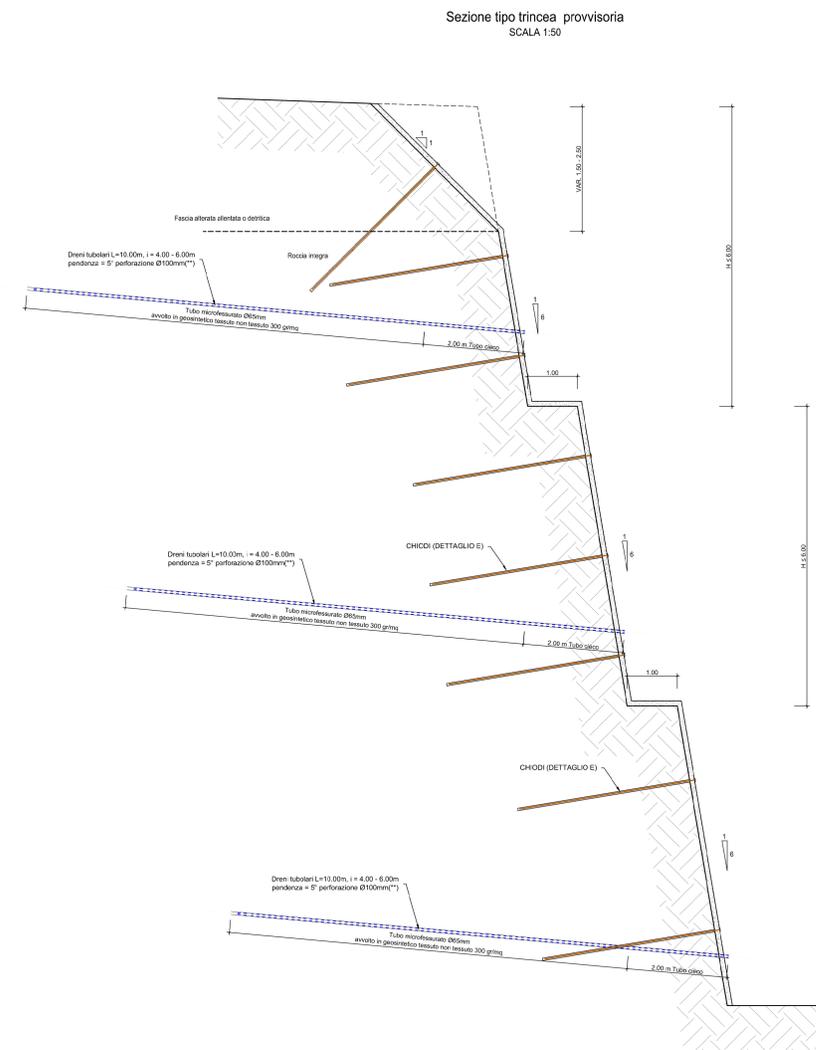

PARTICOLARE CHIODI DI ANCORAGGIO (Dettaglio E) SCALA 1:20

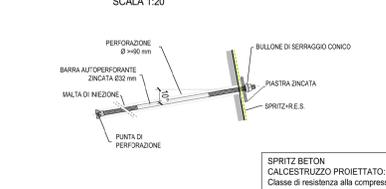

NOTA 1
Gli interventi tipici di protezione/rinforzo delle scarpate delle trincee sono definiti in funzione dei valori del GSI e del carattere provvisorio o definitivo dello scavo.

GSI	TRINCEE PROVVISORIE
> 45	Non crevato
35-45	Tipo A
25-35	Tipo B
< 25	50% Tipo B / 50% Tipo C

GSI	TRINCEE DEFINITIVE
> 35	Tipo A Rete a doppia torsione ancorata con funi o chiodi a maglia romboidale: 6x3
25-35	Tipo B Rete a doppia torsione ancorata con funi o chiodi a maglia romboidale: 3x3

NOTA 2
La falda non interferisce con gli scavi delle opere ferroviarie, anche considerando un'oscillazione stagionale di ±1-2m. E' prevista tuttavia la realizzazione di dreni al fine di evitare l'instaurarsi di sovrappressioni indotte dall'infiltrazione delle acque meteoriche.

COMMITTENTE: **RFI RETE FERROVIARIA ITALIANA GRUPPO FERROVIE DELLO STATO ITALIANE**

PROGETTAZIONE: **ITALFER GRUPPO FERROVIE DELLO STATO ITALIANE**

INFRASTRUTTURE FERROVIARIE STRATEGICHE DEFINITE DALLA LEGGE OBIETTIVO N. 443/01 e s.m.i.

S.O. Geotecnica

PROGETTO DEFINITIVO

NODO DI BARI

BARI NORD - VARIANTE SANTO SPIRITO PALESE

GEOTECNICA
ELABORATI GENERALI
Interventi tipo di protezione delle scarpate di scavo

SCALA: **Varie**

COMMESSA	LOTTO	FASE	ENTE	TIPO DOC.	OPERA/DISCIPLINA	PROGR.	REV.
IADR	00	D	28	WZ	GE0000	001	B

Rev.	Descrizione	Redatto	Data	Verificato	Data	Approvato	Data	Autorizzato Data
A	Emissione	M. Di Stefano	3/10/2023	M. Di Stefano	3/10/2023	[Signature]	3/10/2023	3/10/2023
B	Emissione per OD	M. Di Stefano	3/10/2023	M. Di Stefano	3/10/2023	[Signature]	3/10/2023	3/10/2023

File: IADR00D28WZGE0000001B n. Elab.: _____