


Sezione STR_01
Scala 1:50

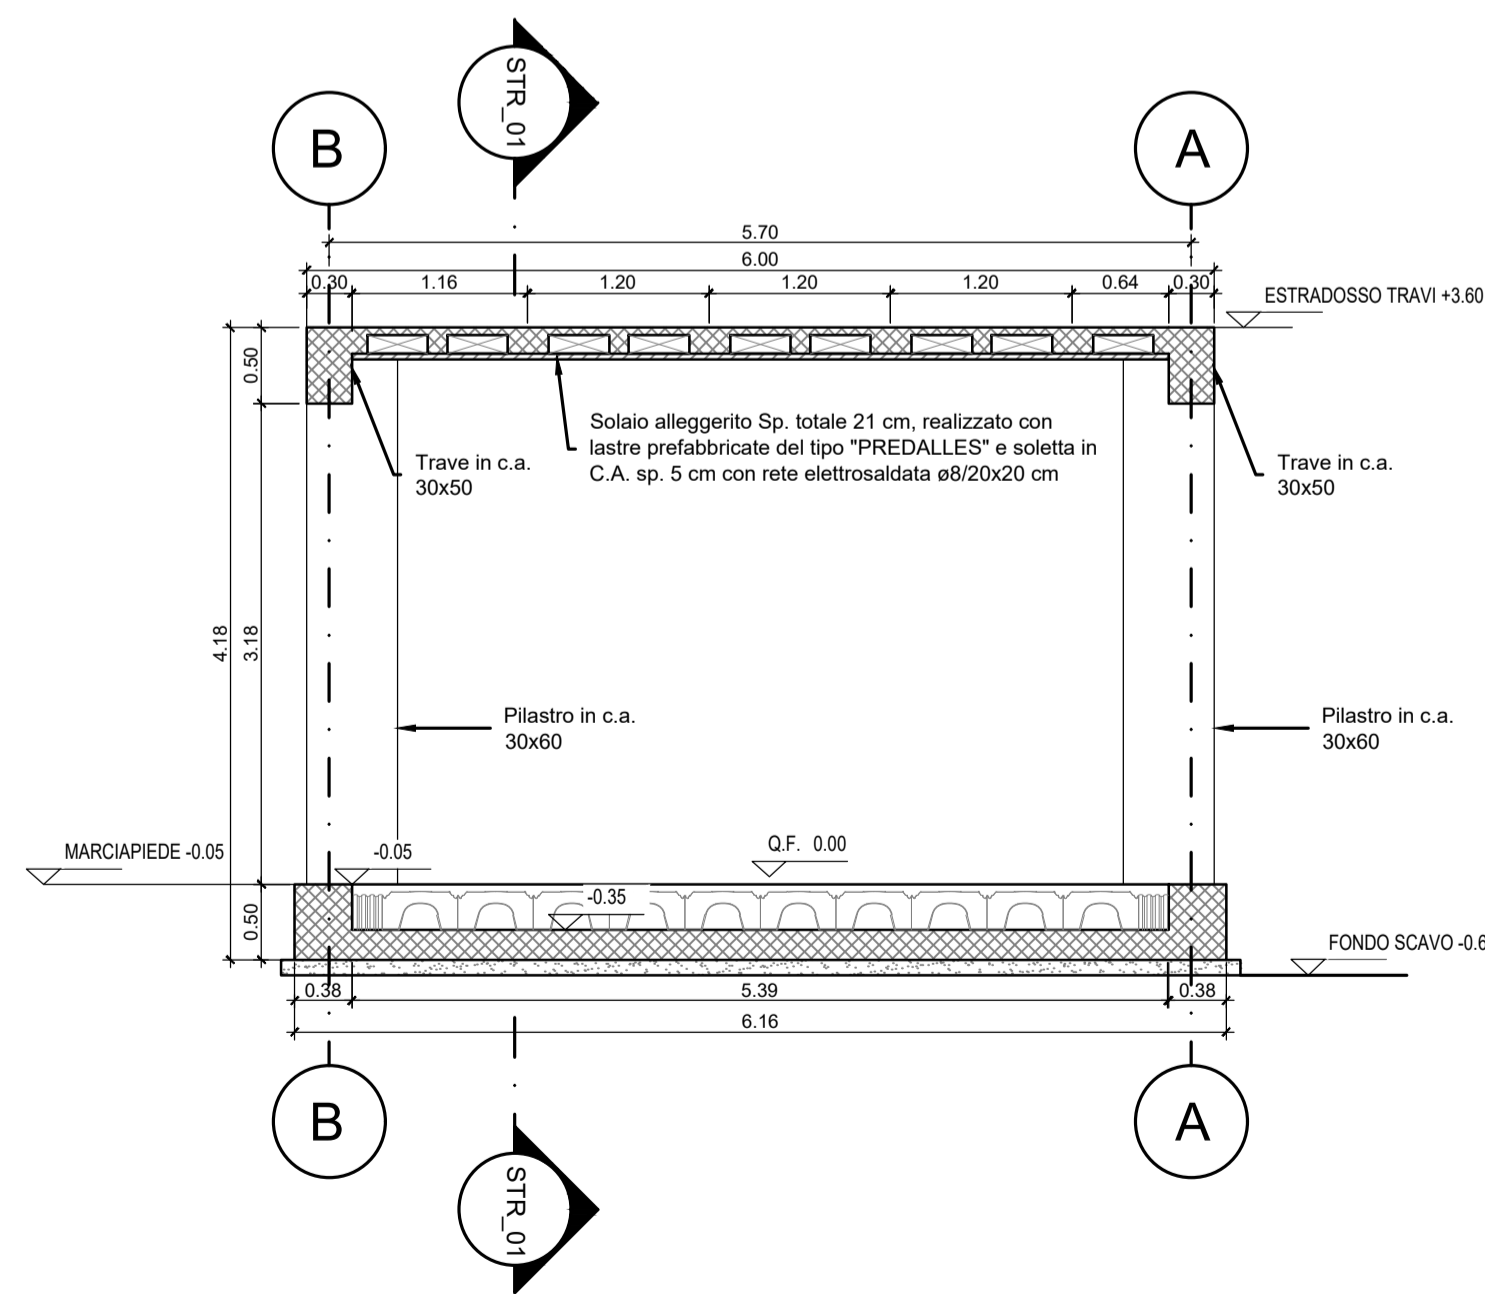

Sezione STR_02
Scala 1:50

COMMITTENTE:



PROGETTAZIONE:



**INFRASTRUTTURE FERROVIARIE STRATEGICHE DEFINITE
DALLA LEGGE OBIETTIVO N. 443/01 e s.m.i.**

S.O. Corpo Stradale

PROGETTO DEFINITIVO

NODO DI BARI

BARI NORD - VARIANTE SANTO SPIRITO PALESE

PIAZZALI TECNOLOGICI E FABBRICATI

FABBRICATI

Fabbricato tecnologico PGEP - Carpenteria sezioni

SCALA:

1:50

COMMESSA LOTTO FASE ENTE TIPO DOC. OPERA/DISCIPLINA PROGR. REV.

IADR 00 D 29 BB FA0120 002 A

Rev.	Descrizione	Redatto	Data	Verificato	Data	Approvato	Data	Autorizzato Data
A	Emissione	M. Di... <i>[Signature]</i>	31/07/2023	M. Di... <i>[Signature]</i>	31/07/2023	G. Di... <i>[Signature]</i>	31/07/2023	F. ARQUINI 29/08/2023

File: IADR00D29BFA0120002A

n. Elab.: