


Carpenteria fondazioni
Scala 1:50

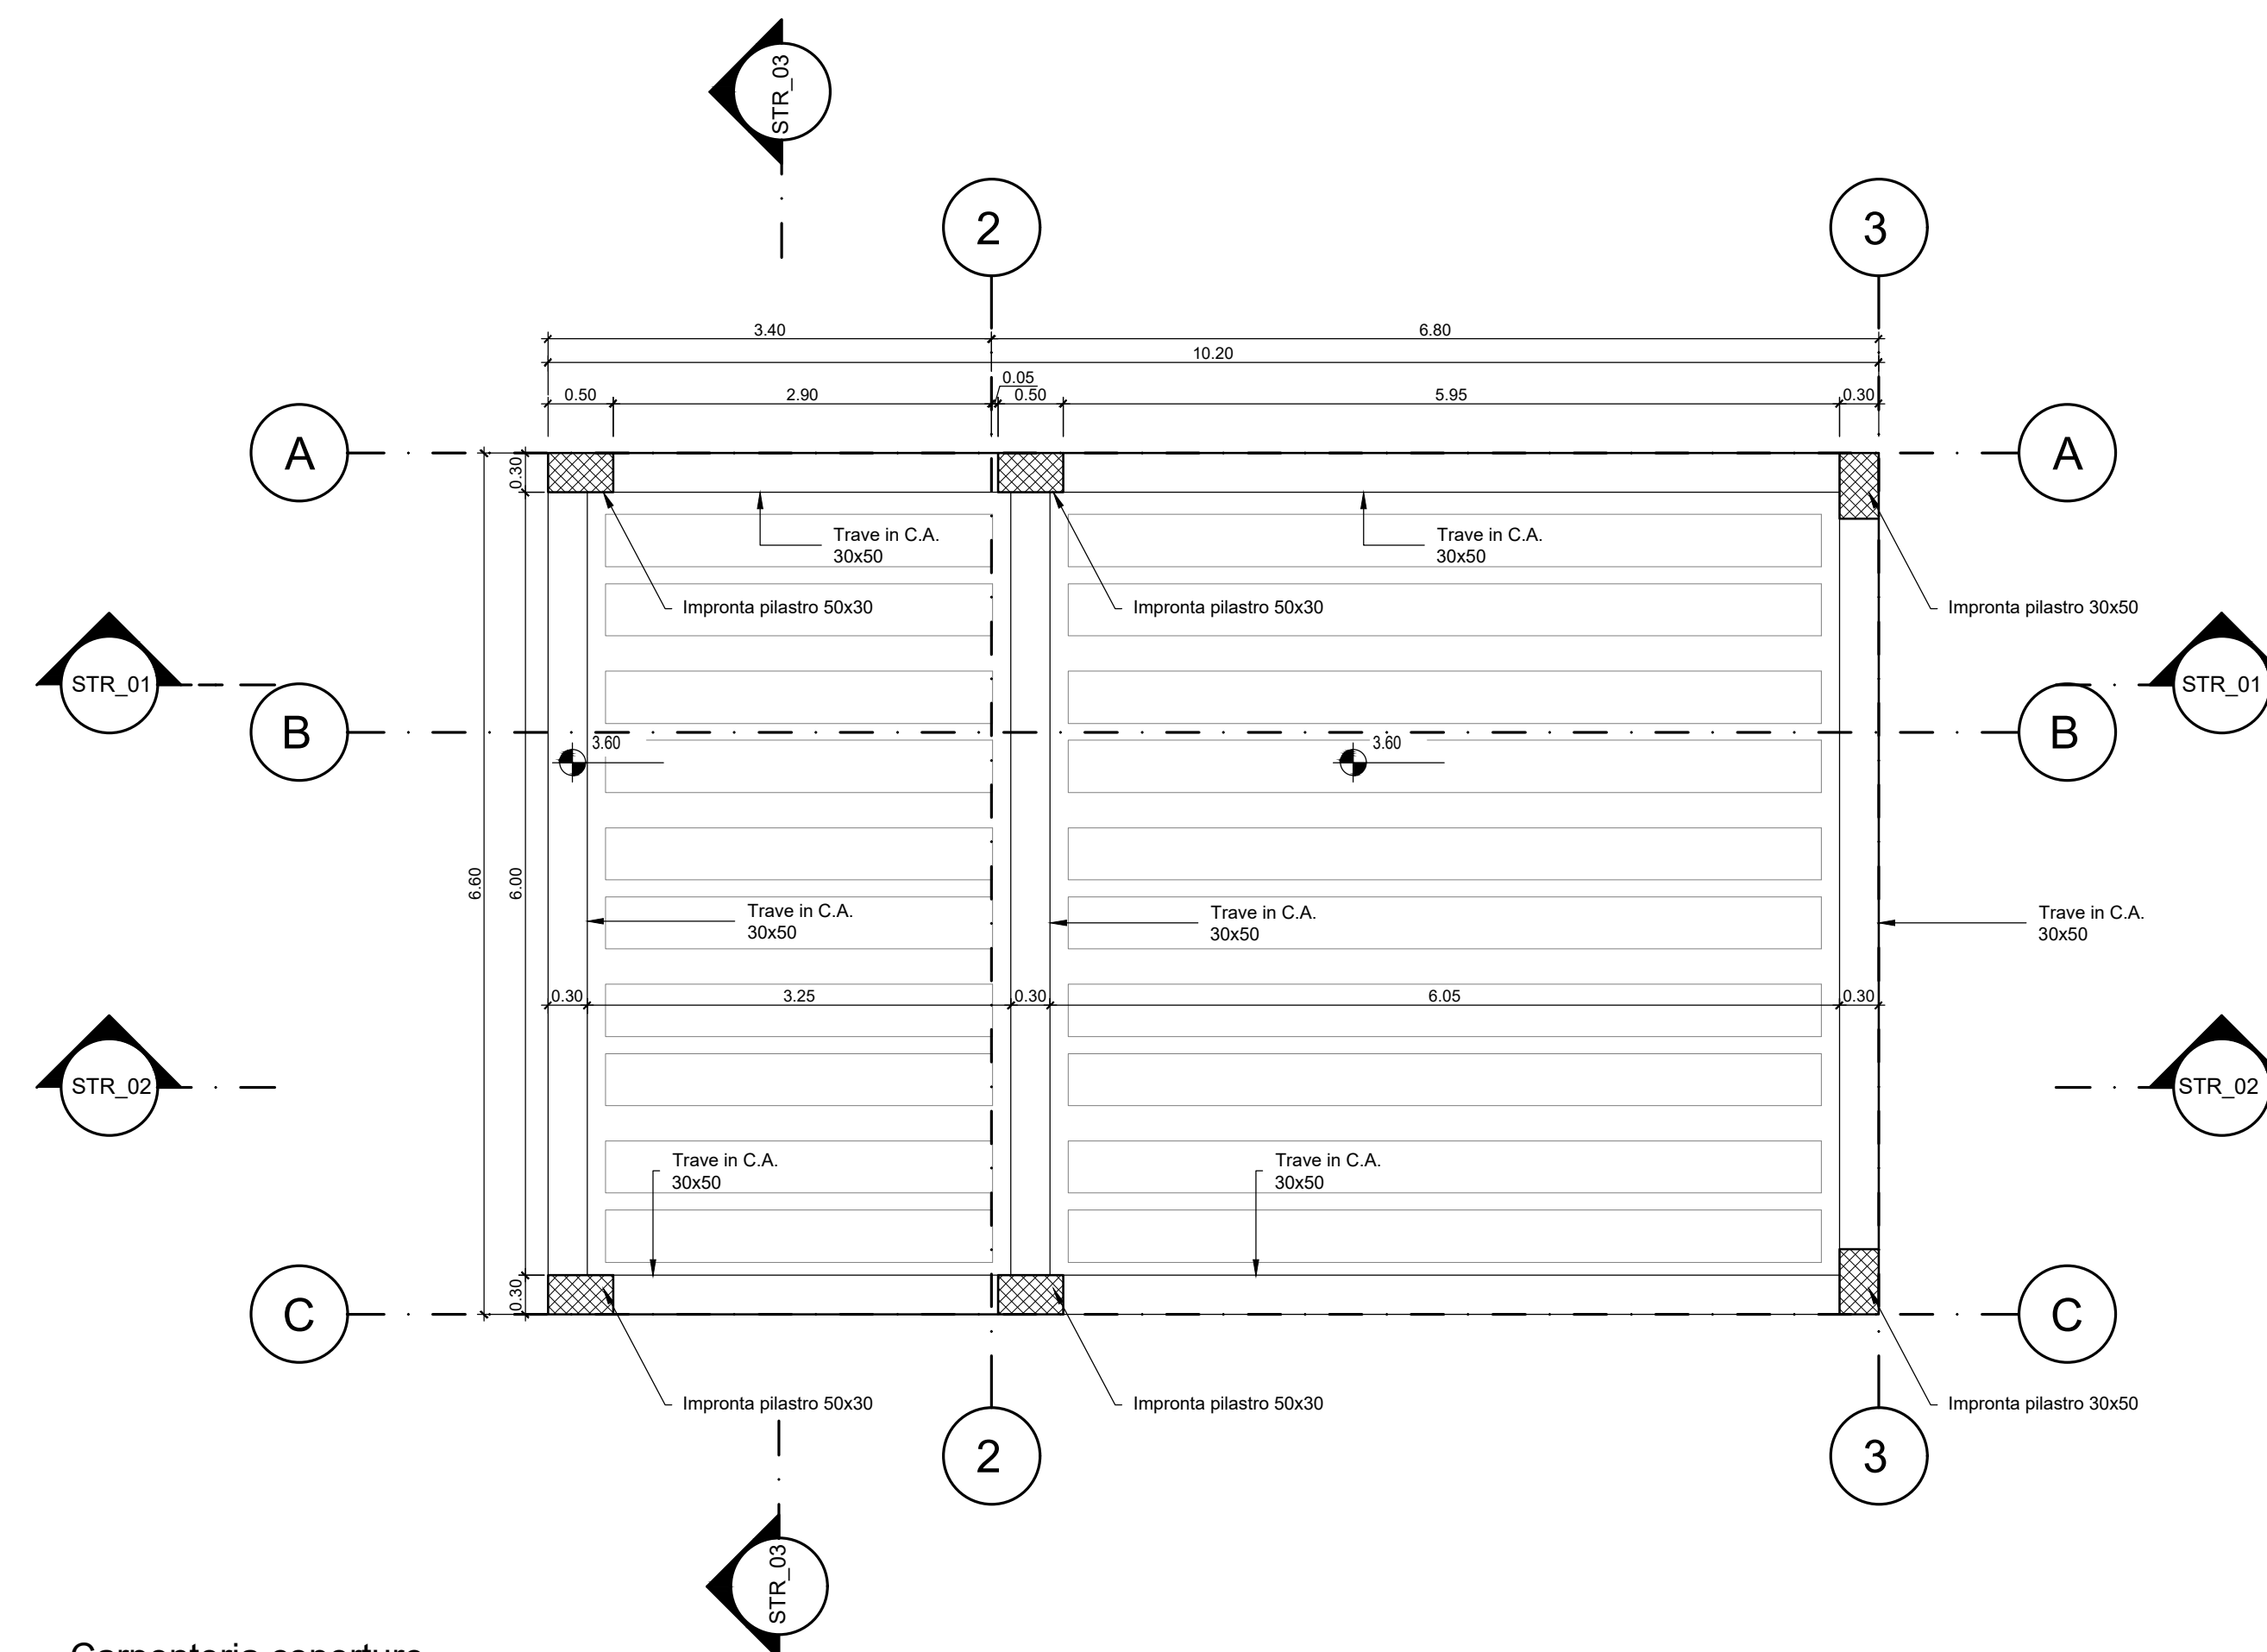

Carpenteria coperture
Scala 1:50

COMMITTENTE:


PROGETTAZIONE:


**INFRASTRUTTURE FERROVIARIE STRATEGICHE DEFINITE
 DALLA LEGGE OBIETTIVO N. 443/01 e s.m.i.**

S.O. Corpo Stradale

PROGETTO DEFINITIVO

NODO DI BARI

BARI NORD - VARIANTE SANTO SPIRITO PALESE

PIAZZALI TECNOLOGICI E FABBRICATI

FABBRICATI

Fabbricato tecnologico PES - Carpenteria piante

SCALA:

1:50

COMMESSA LOTTO FASE ENTE TIPO DOC. OPERA/DISCIPLINA PROGR. REV.

IADR 00 D 29 BB FA0520 001 A

Rev.	Descrizione	Redatto	Data	Verificato	Data	Approvato	Data	Autorizzato	Data
A	Emissione PD per AI	M. Botta	SETT 20	A. Beretta (A. Comaresini)	SETT 23	G. Dimaggio	SETT 23	F. ARDINI	29/09/2023

File: IADR00D29BBFA0520001A

n. Elab.: