



Sezione STR\_01  
Scala 1:50

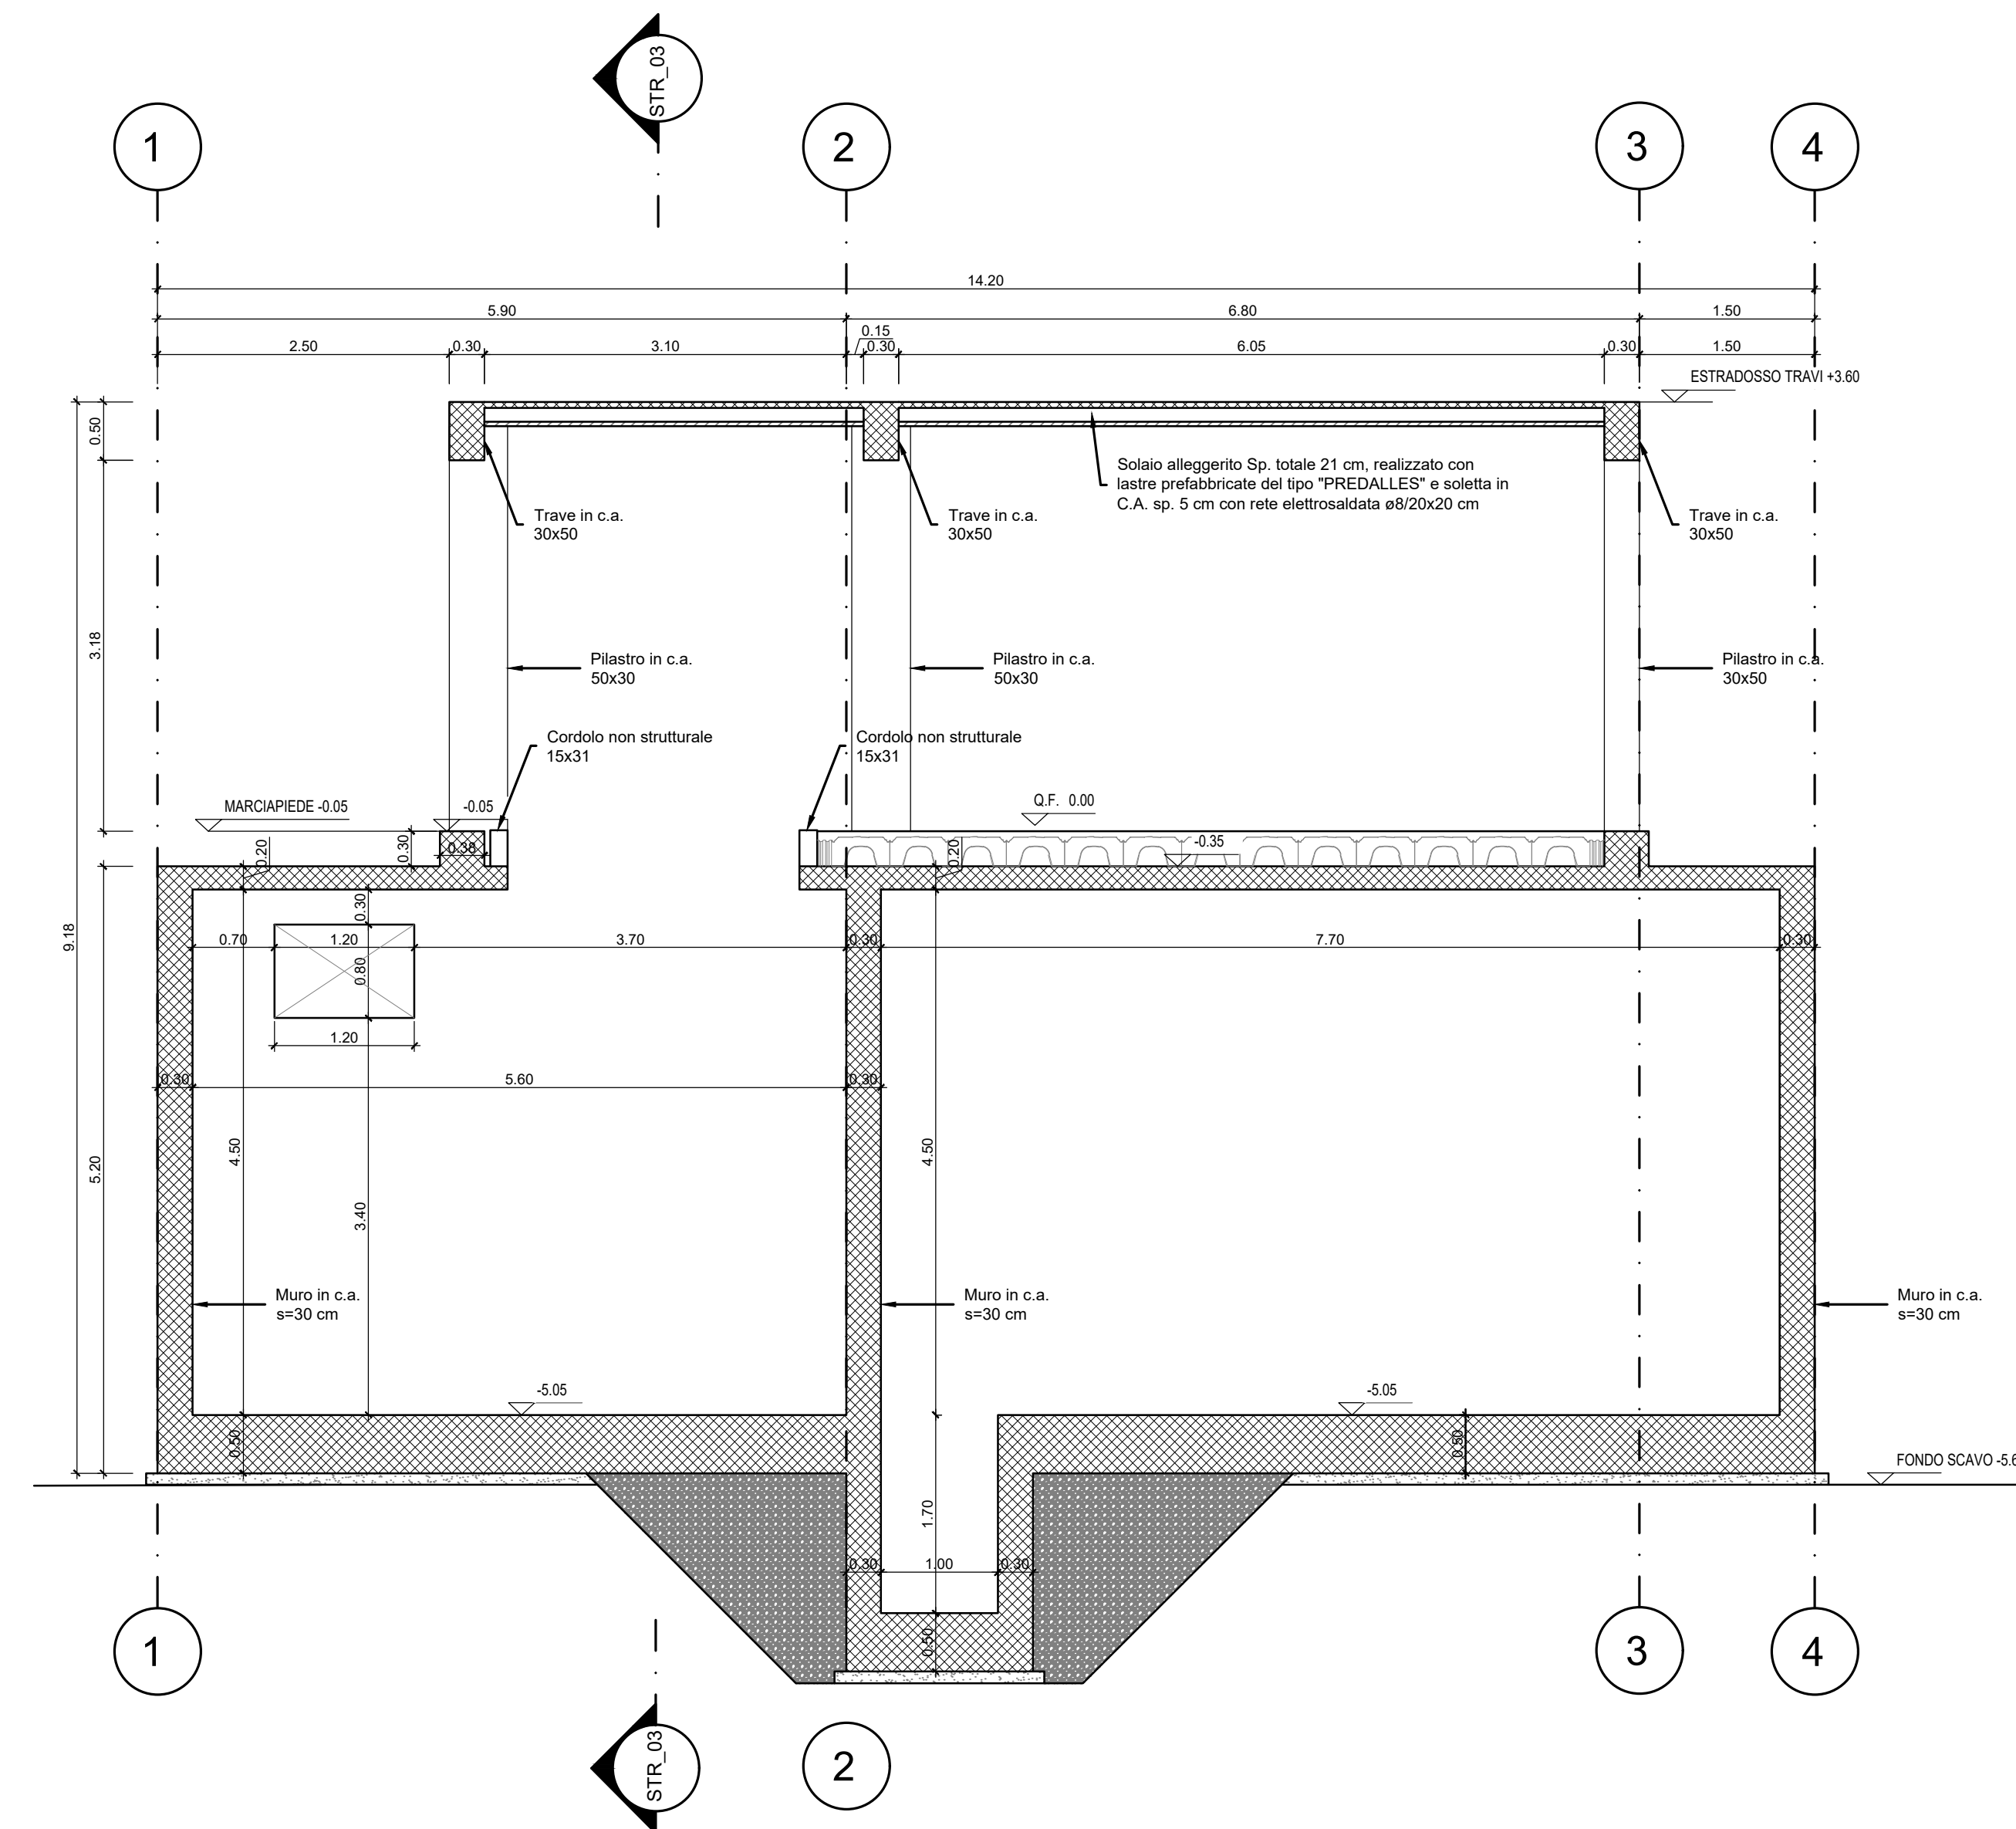

Sezione STR\_02  
Scala 1:50

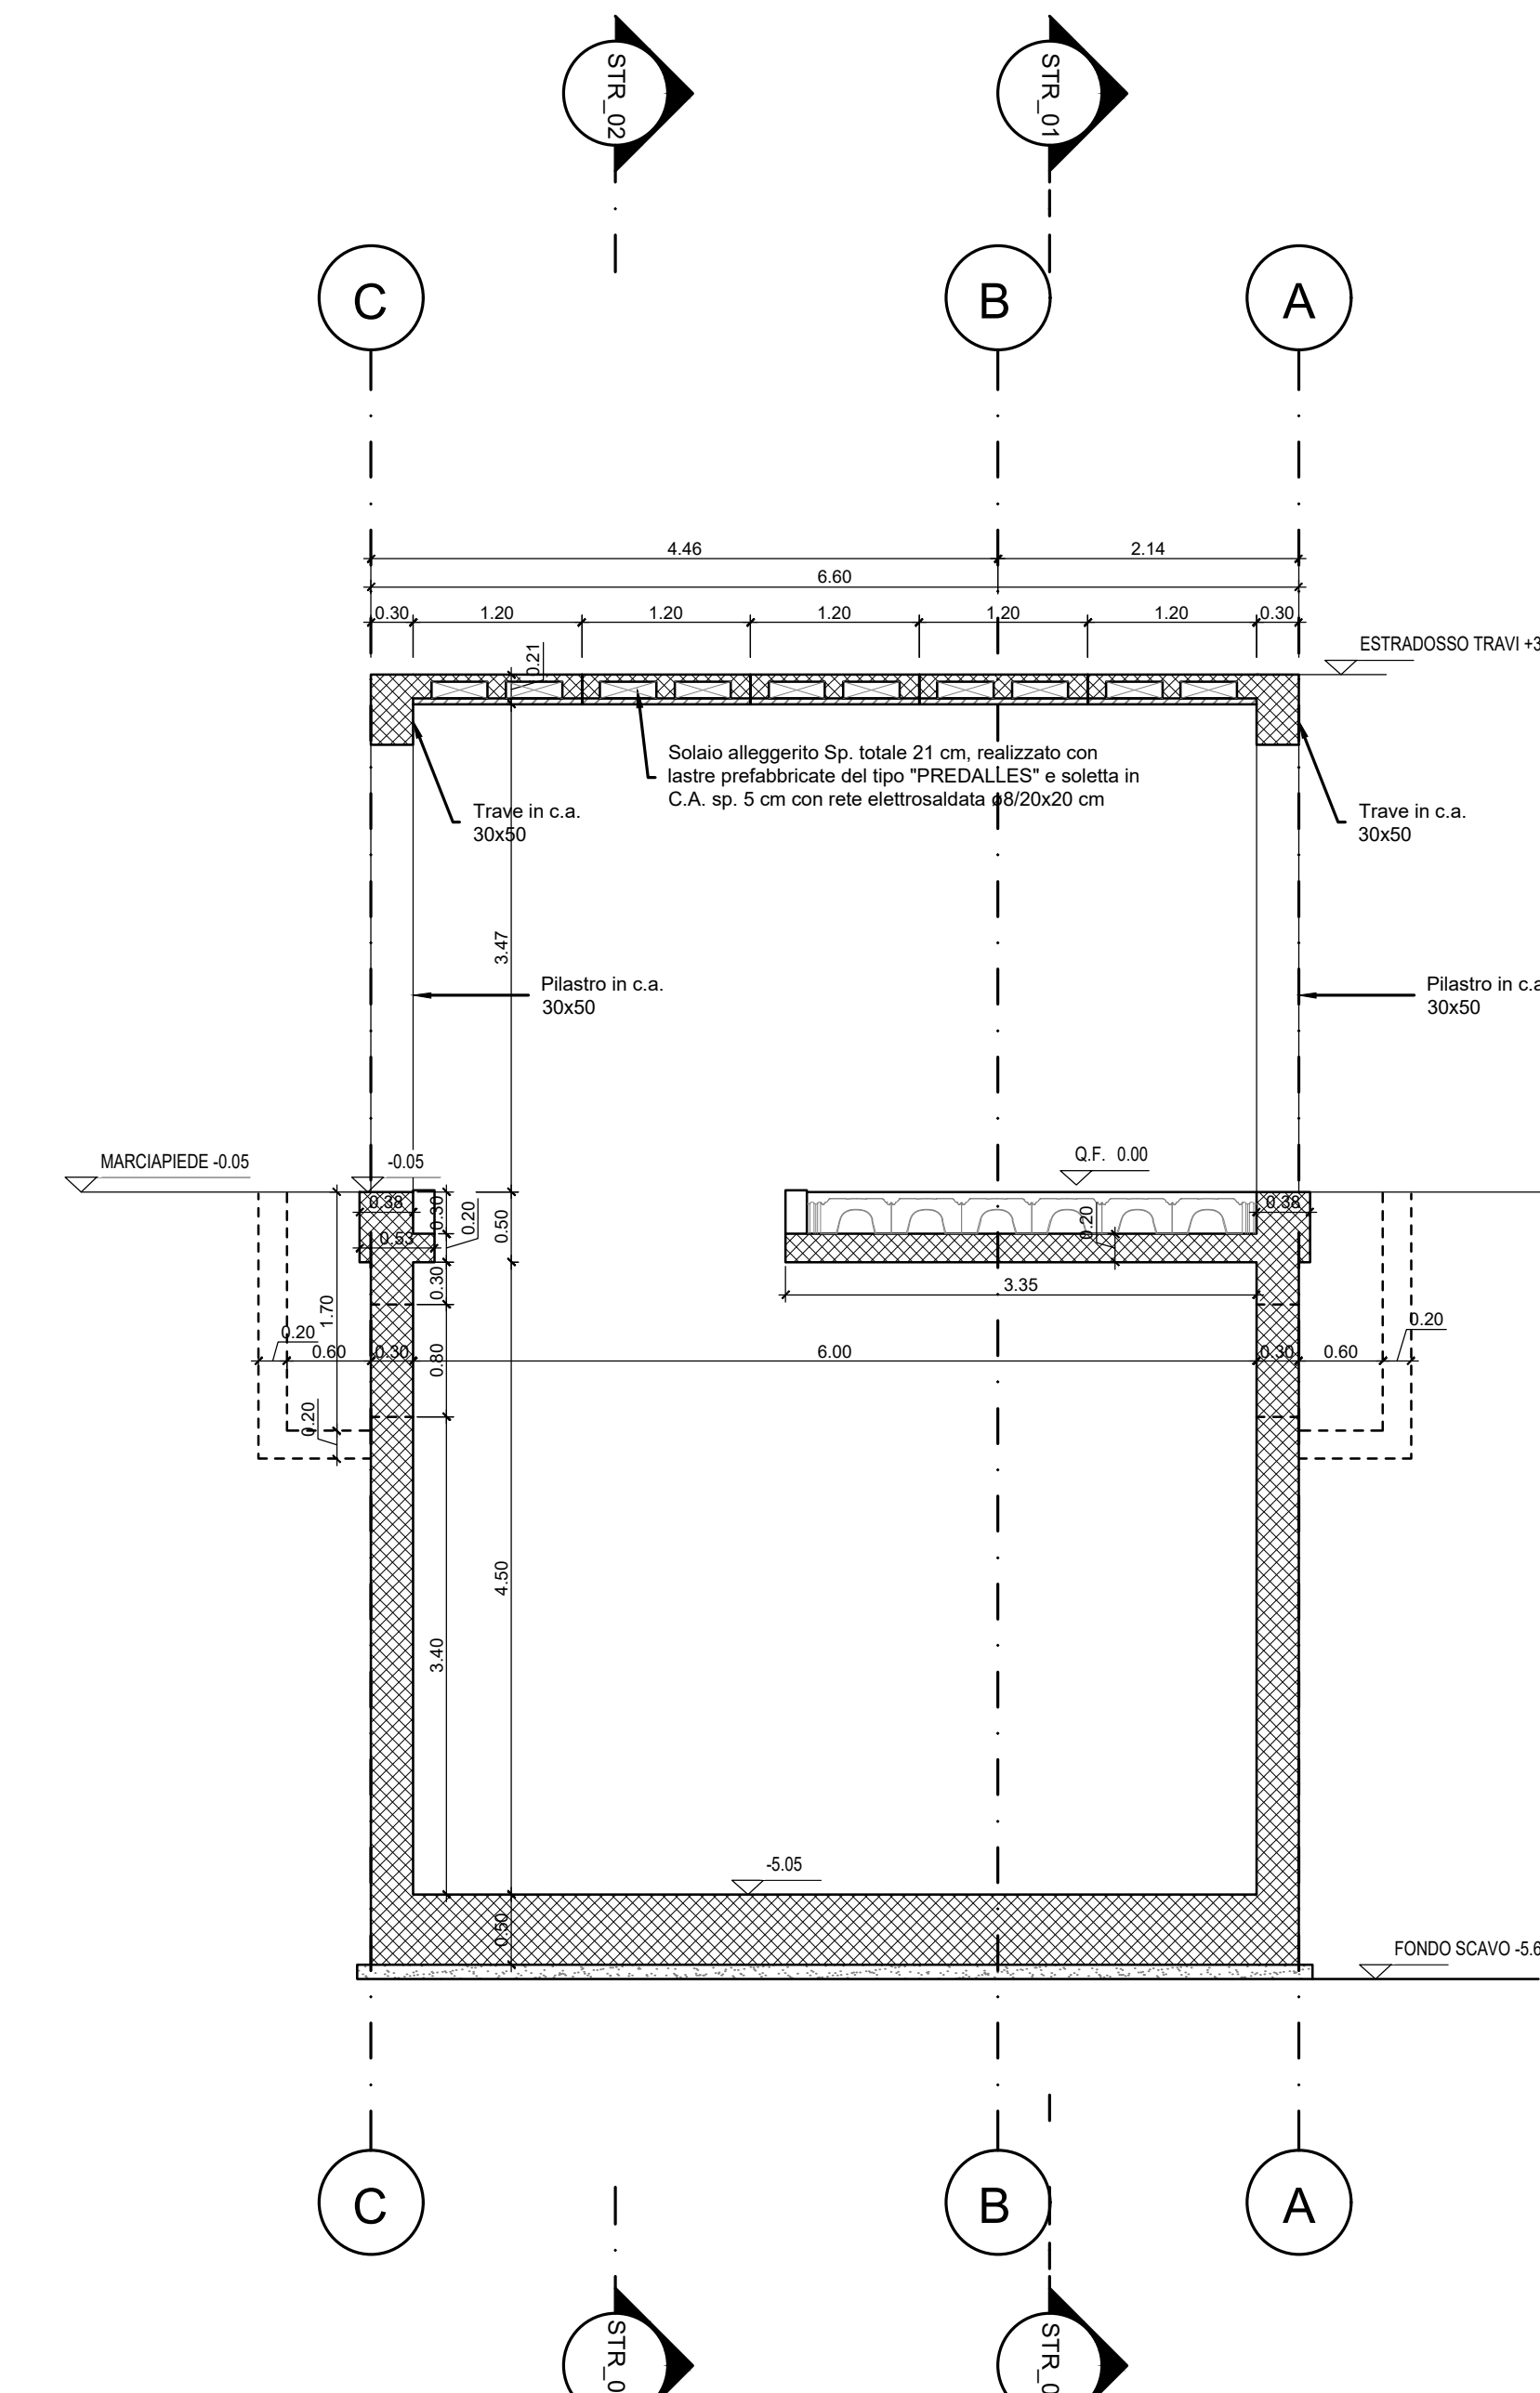

Sezione STR\_03  
Scala 1:50

COMMITTENTE:  
**RFI**  
RETE FERROVIARIA ITALIANA  
GRUPPO FERROVIE DELLO STATO ITALIANE

PROGETTAZIONE:  
**ITALFERR**  
GRUPPO FERROVIE DELLO STATO ITALIANE

**INFRASTRUTTURE FERROVIARIE STRATEGICHE DEFINITE  
DALLA LEGGE OBIETTIVO N. 443/01 e s.m.i.**

**S.O. Corpo Stradale**  
**PROGETTO DEFINITIVO**  
**NODO DI BARI**  
**BARI NORD - VARIANTE SANTO SPIRITO PALESE**  
PIAZZALI TECNOLOGICI E FABBRICATI  
FABBRICATI  
Fabbricato tecnologico PES - Carpentaria sezioni

SCALA:  
1:50

COMMESSA LOTTO FASE ENTE TIPO DOC. OPERA/DISCIPLINA Progr. REV.  
IADR 00 D 29 BB FA0520 002 A

Rev.	Descrizione	Redatto	Data	Verificato	Data	Approvato	Data	Autorizzato Data
A	Emissione PO per AI	M. Botta	SETT '23	A. Biondi	SETT '23	G. Demaggio	SETT '23	F. ARDUINI 25/09/2023