




Pianta fondazioni
Scala 1:50

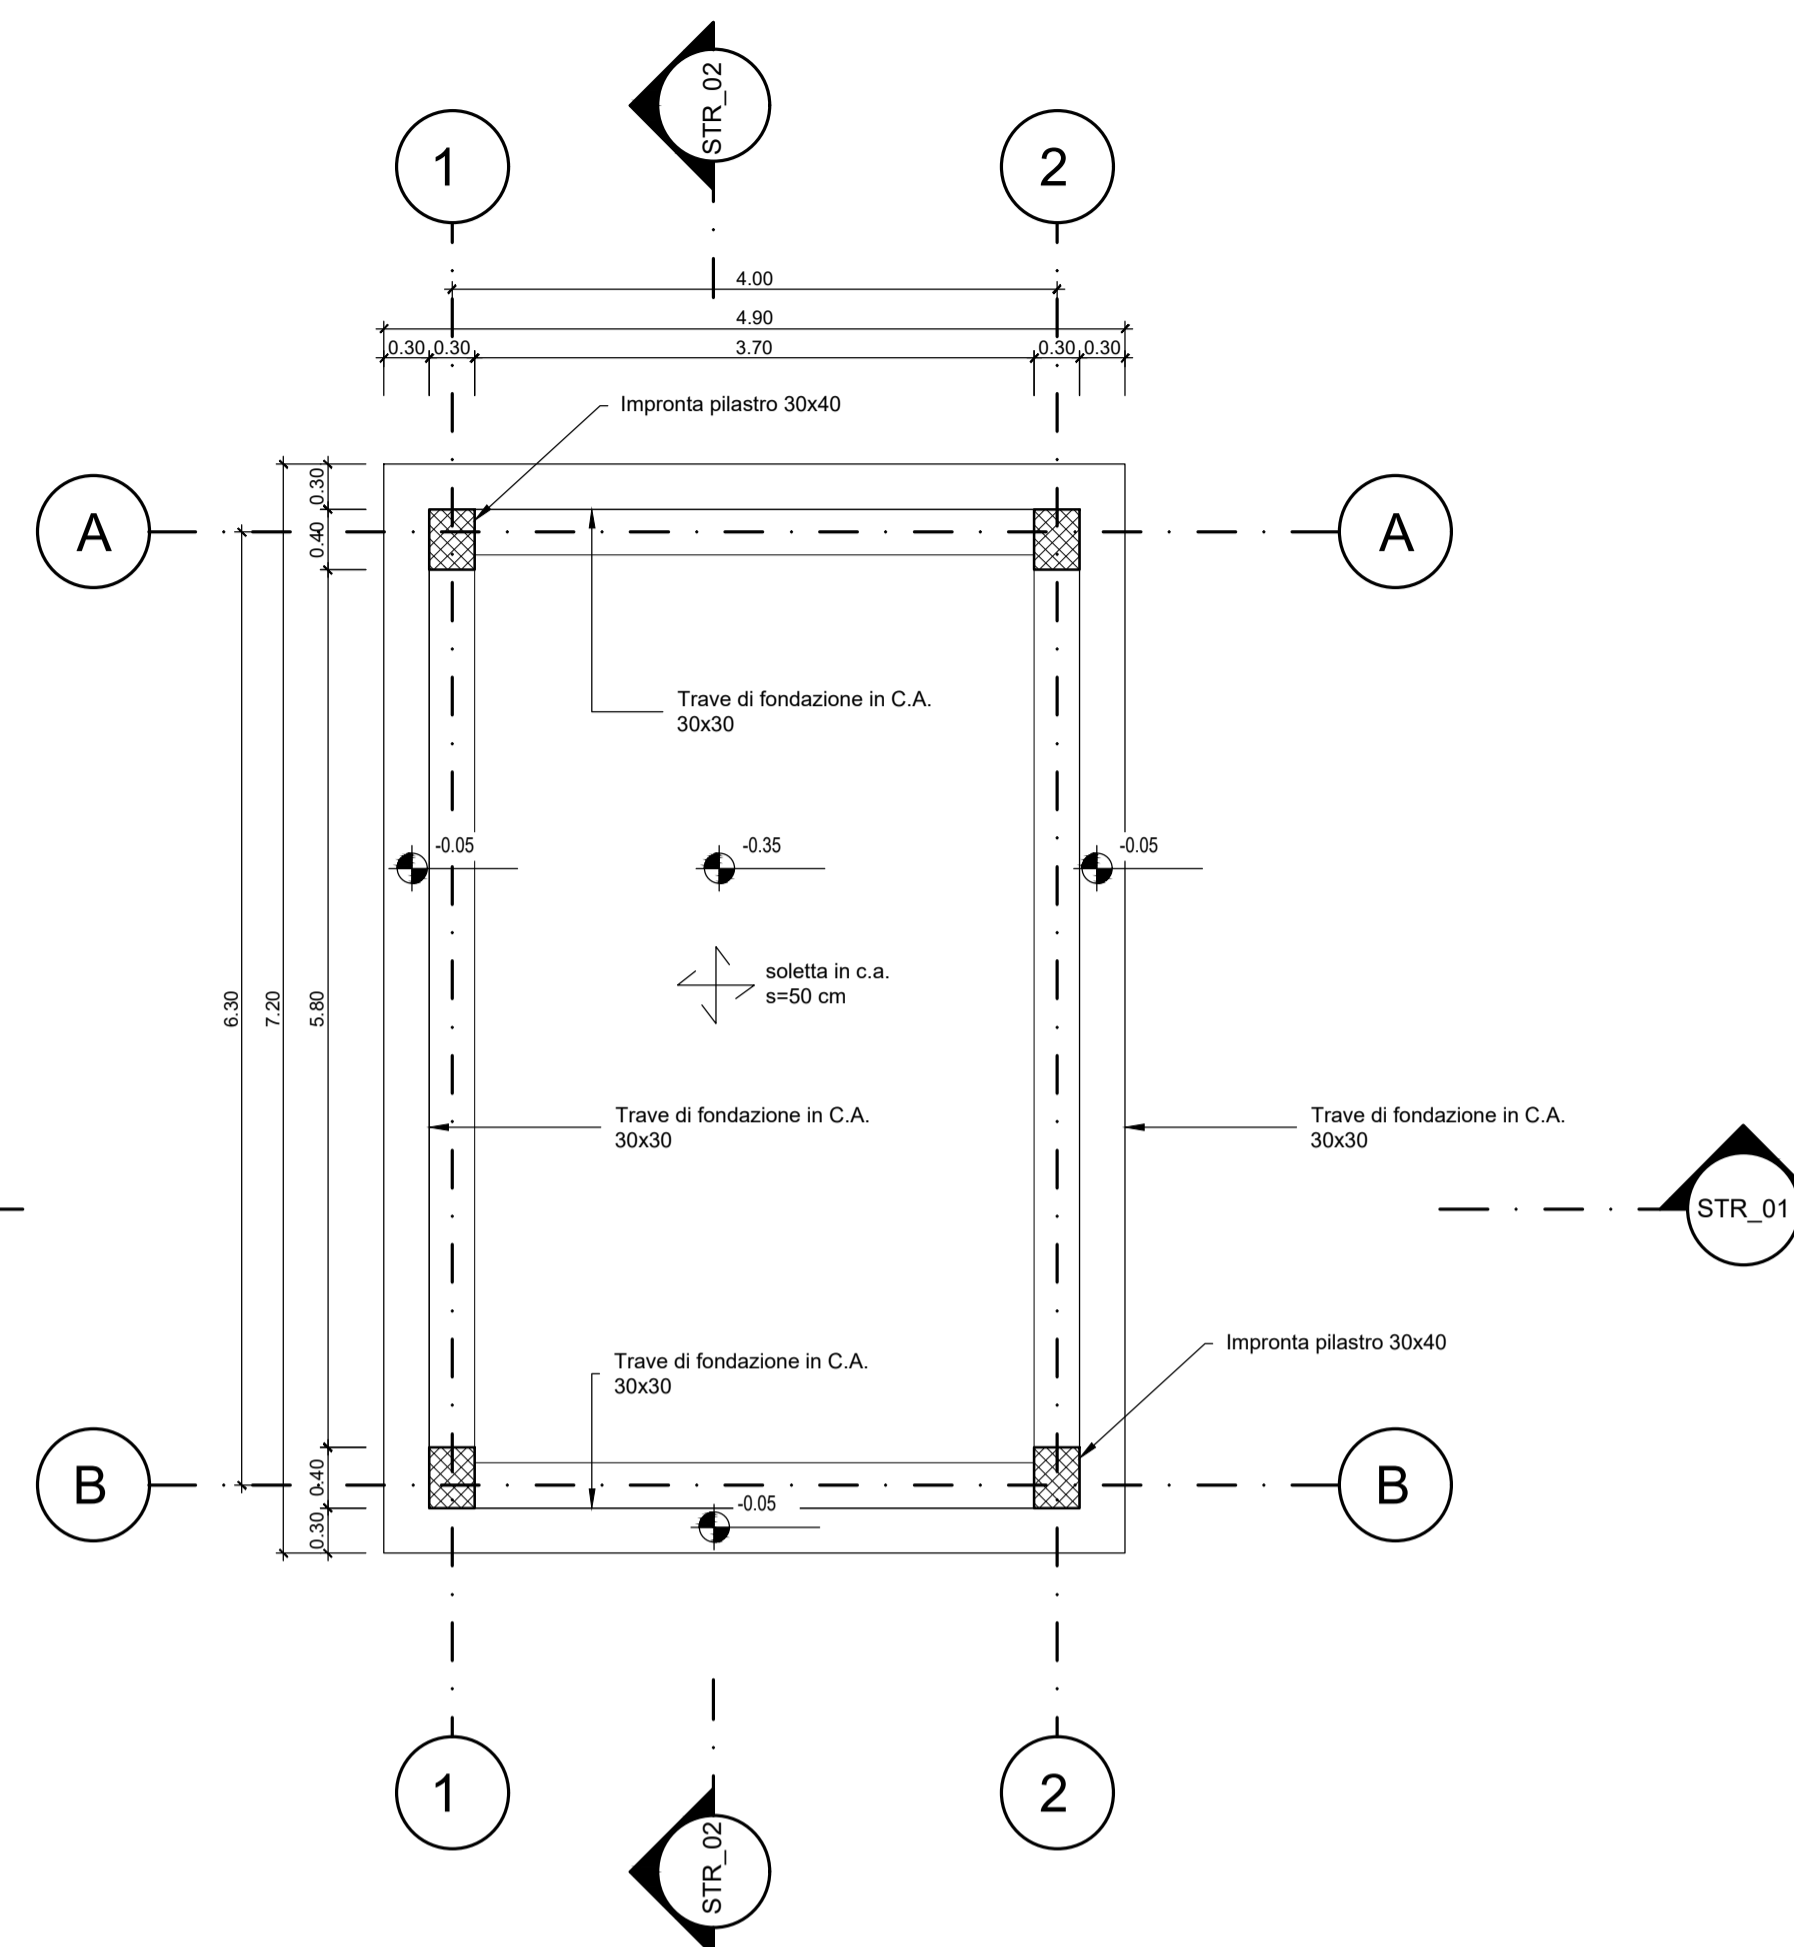

Pianta copertura
Scala 1:50

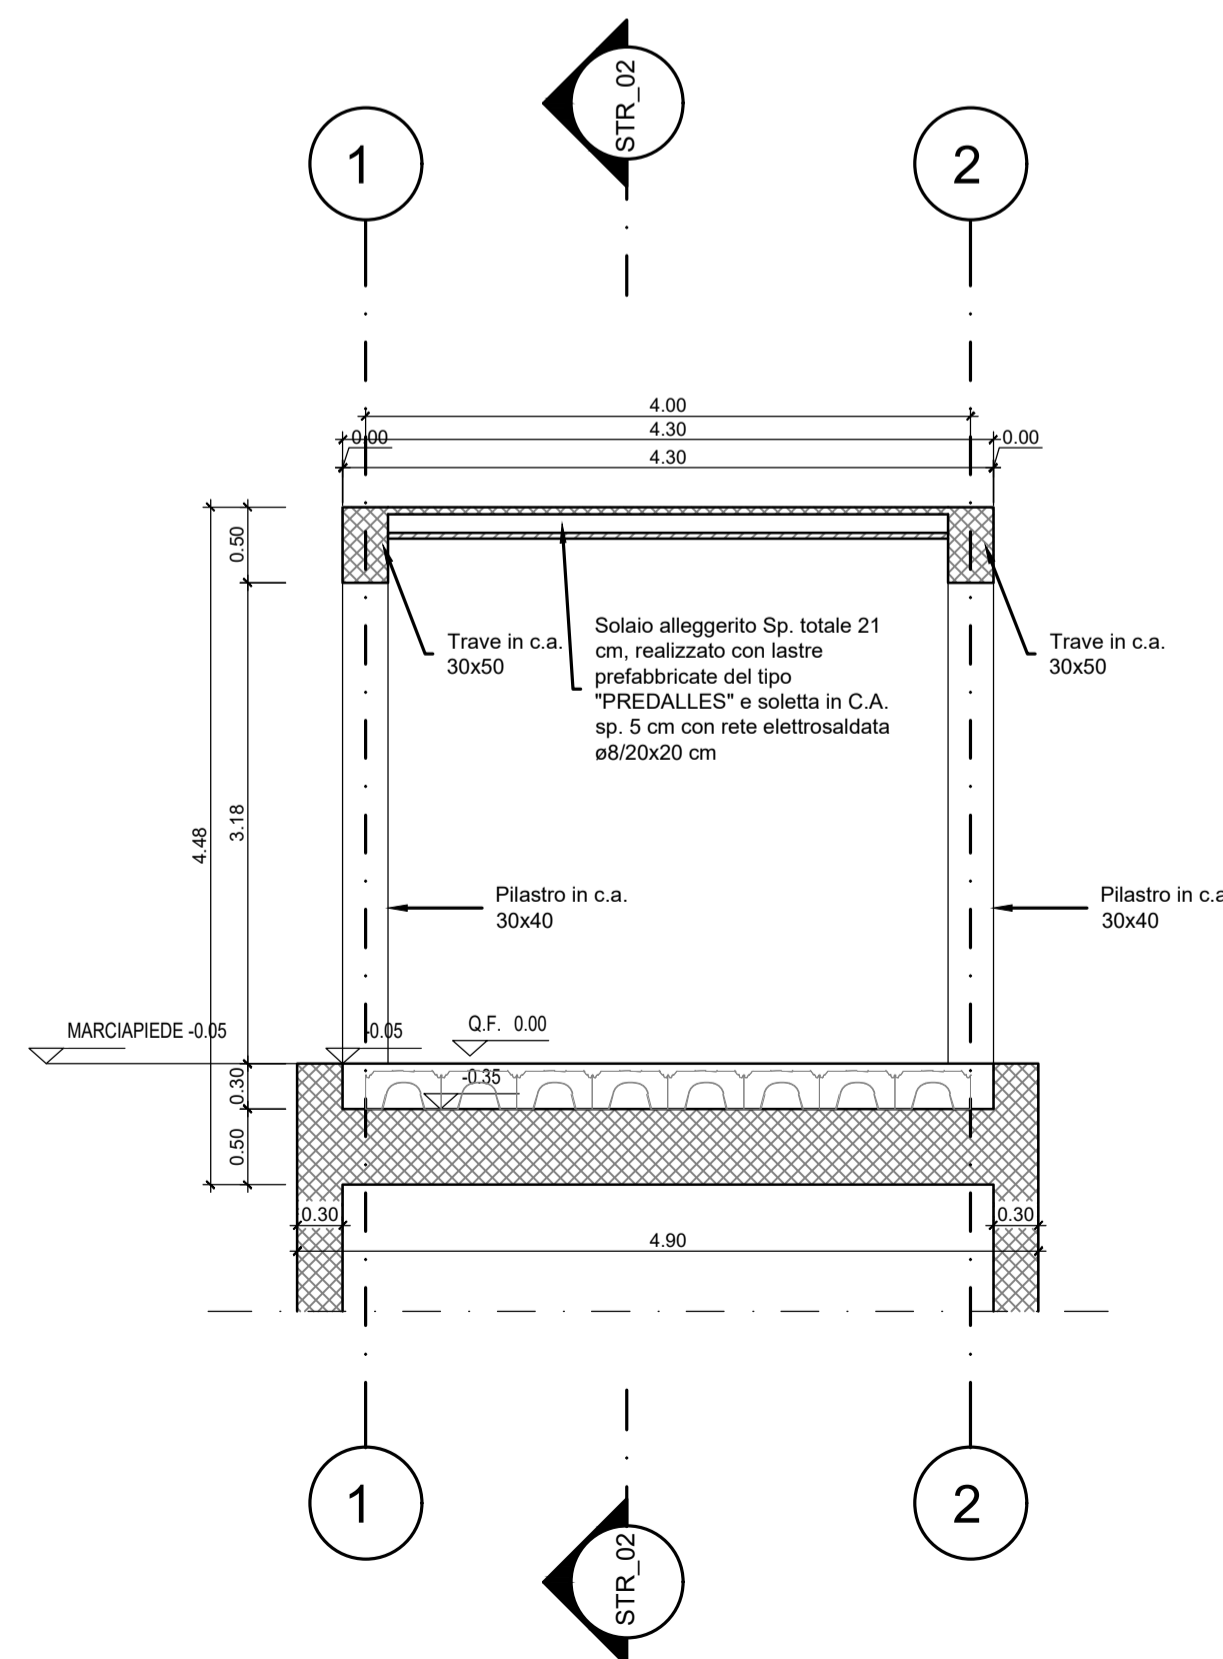

Sezione STR_01
Scala 1:50

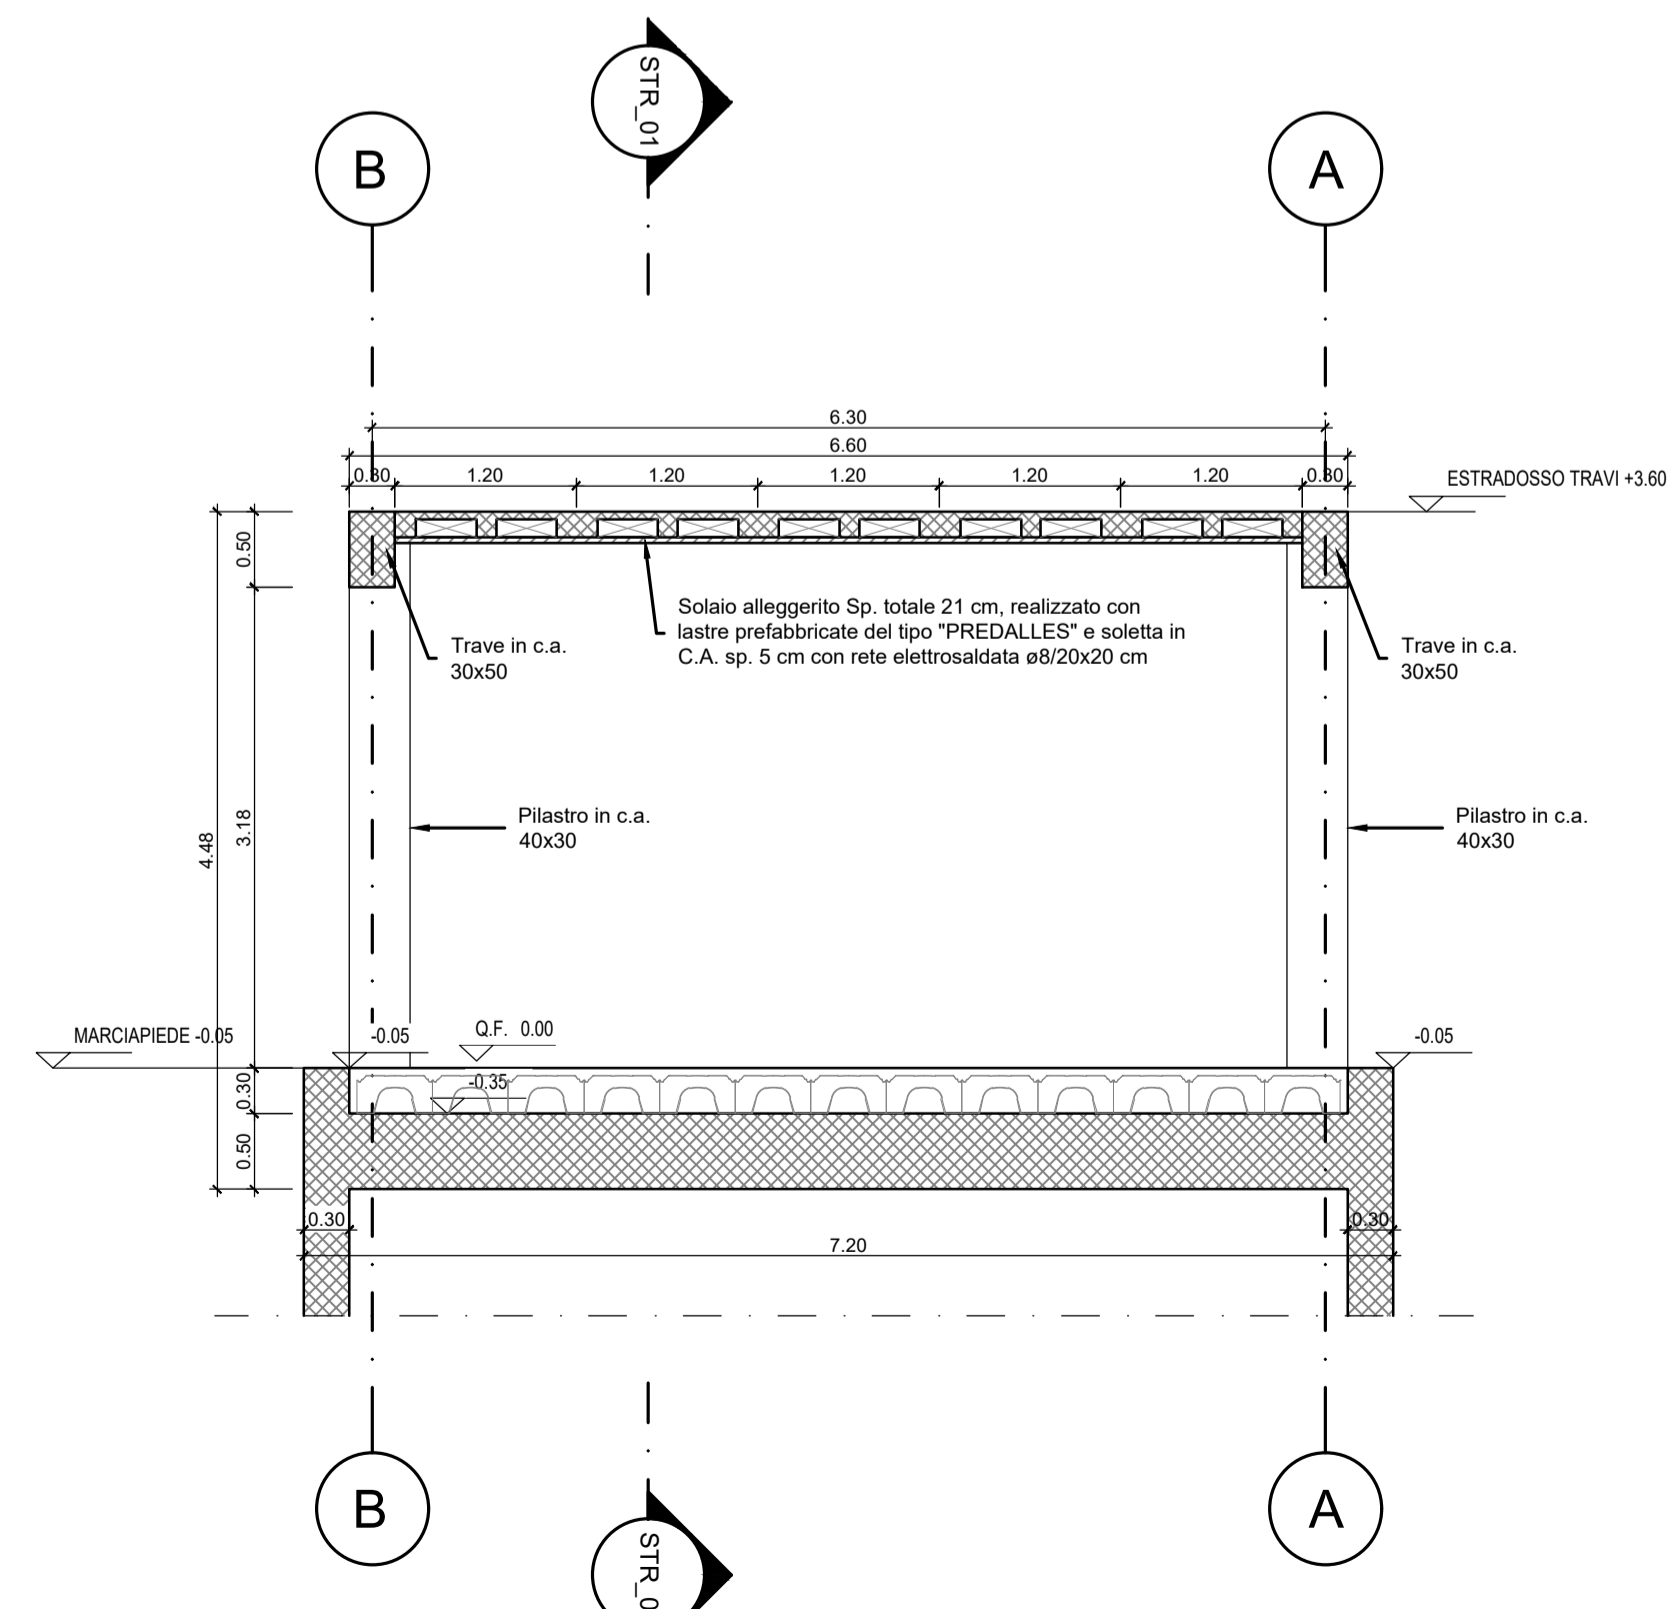

Sezione STR_02
Scala 1:50

COMMITTENTE:
RFI
RETE FERROVIARIA ITALIANA
GRUPPO FERROVIE DELLO STATO ITALIANE

PROGETTAZIONE:
ITALFERR
GRUPPO FERROVIE DELLO STATO ITALIANE

**INFRASTRUTTURE FERROVIARIE STRATEGICHE DEFINITE
DALLA LEGGE OBIETTIVO N. 443/01 e s.m.i.**

S.O. Corpo Stradale

PROGETTO DEFINITIVO

**NODO DI BARI
BARI NORD - VARIANTE SANTO SPIRITO PALESE**

PIAZZALI TECNOLOGICI E FABBRICATI
FABBRICATI
Fabbricato tecnologico Fsol - Carpenteria

SCALA:
1:50

COMMESSA LOTTO FASE ENTE TIPO DOC. OPERA/DISCIPLINA PROGR. REV.

IADR 00 D 29 BB FA0620 001 A

Rev.	Descrizione	Redatto	Data	Verificato	Data	Approvato	Data	Autorizzato Data
A	Emissione	M. Botta	31/07/2023	A. Beretta (A. D'Amico)	31/07/2023	G. Dimaggio	31/07/2023	F. ARDINI 29/09/2023

File: IADR00D29BBFA0620001A

n. Elab.: