


Sezione STR_01
Scala 1:50

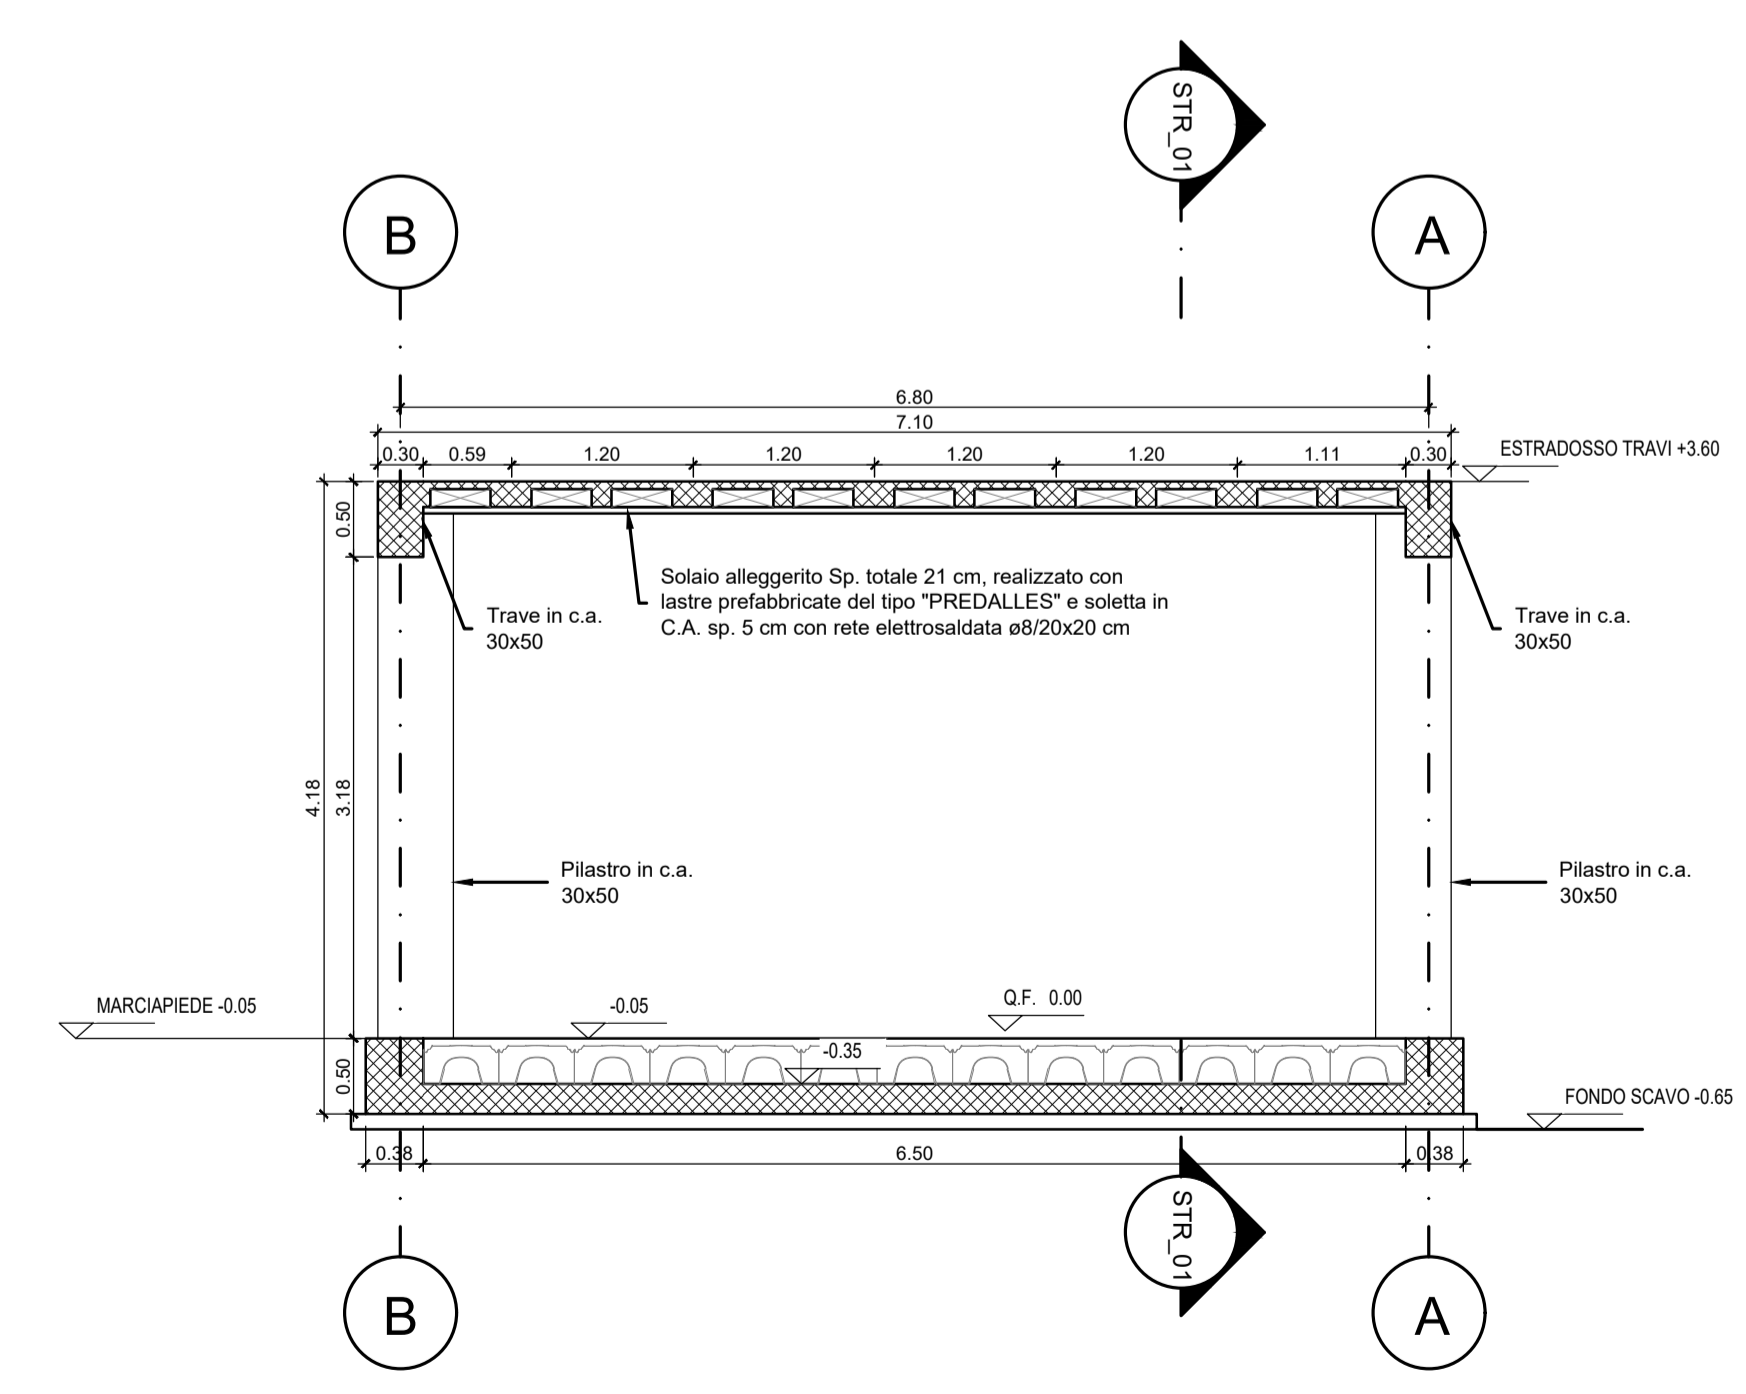

Sezione STR_02
Scala 1:50

COMMITTENTE:

RFI
 RETE FERROVIARIA ITALIANA
 GRUPPO FERROVIE DELLO STATO ITALIANE

PROGETTAZIONE:

ITALFERR
 GRUPPO FERROVIE DELLO STATO ITALIANE

**INFRASTRUTTURE FERROVIARIE STRATEGICHE DEFINITE
 DALLA LEGGE OBIETTIVO N. 443/01 e s.m.i.**

S.O. Corpo Stradale

PROGETTO DEFINITIVO

**NODO DI BARI
 BARI NORD - VARIANTE SANTO SPIRITO PALESE**

PIAZZALI TECNOLOGICI E FABBRICATI
 FABBRICATI
 Fabbricato tecnologico PP/ACC - Carpenteria sezioni

SCALA:
1:50

COMMESSA LOTTO FASE ENTE TIPO DOC. OPERA/DISCIPLINA PROGR. REV.
IADR 00 D 29 BB FA0720 002 A

Rev.	Descrizione	Redatto	Data	Verificato	Data	Approvato	Data	Autorizzato Data
A	Emissione	M. Di Stefano	31/07/2023	M. Di Stefano	31/07/2023	G. Di Maggio	31/07/2023	F. ARGENTI 29/08/2023