



VISTA FRONTALE

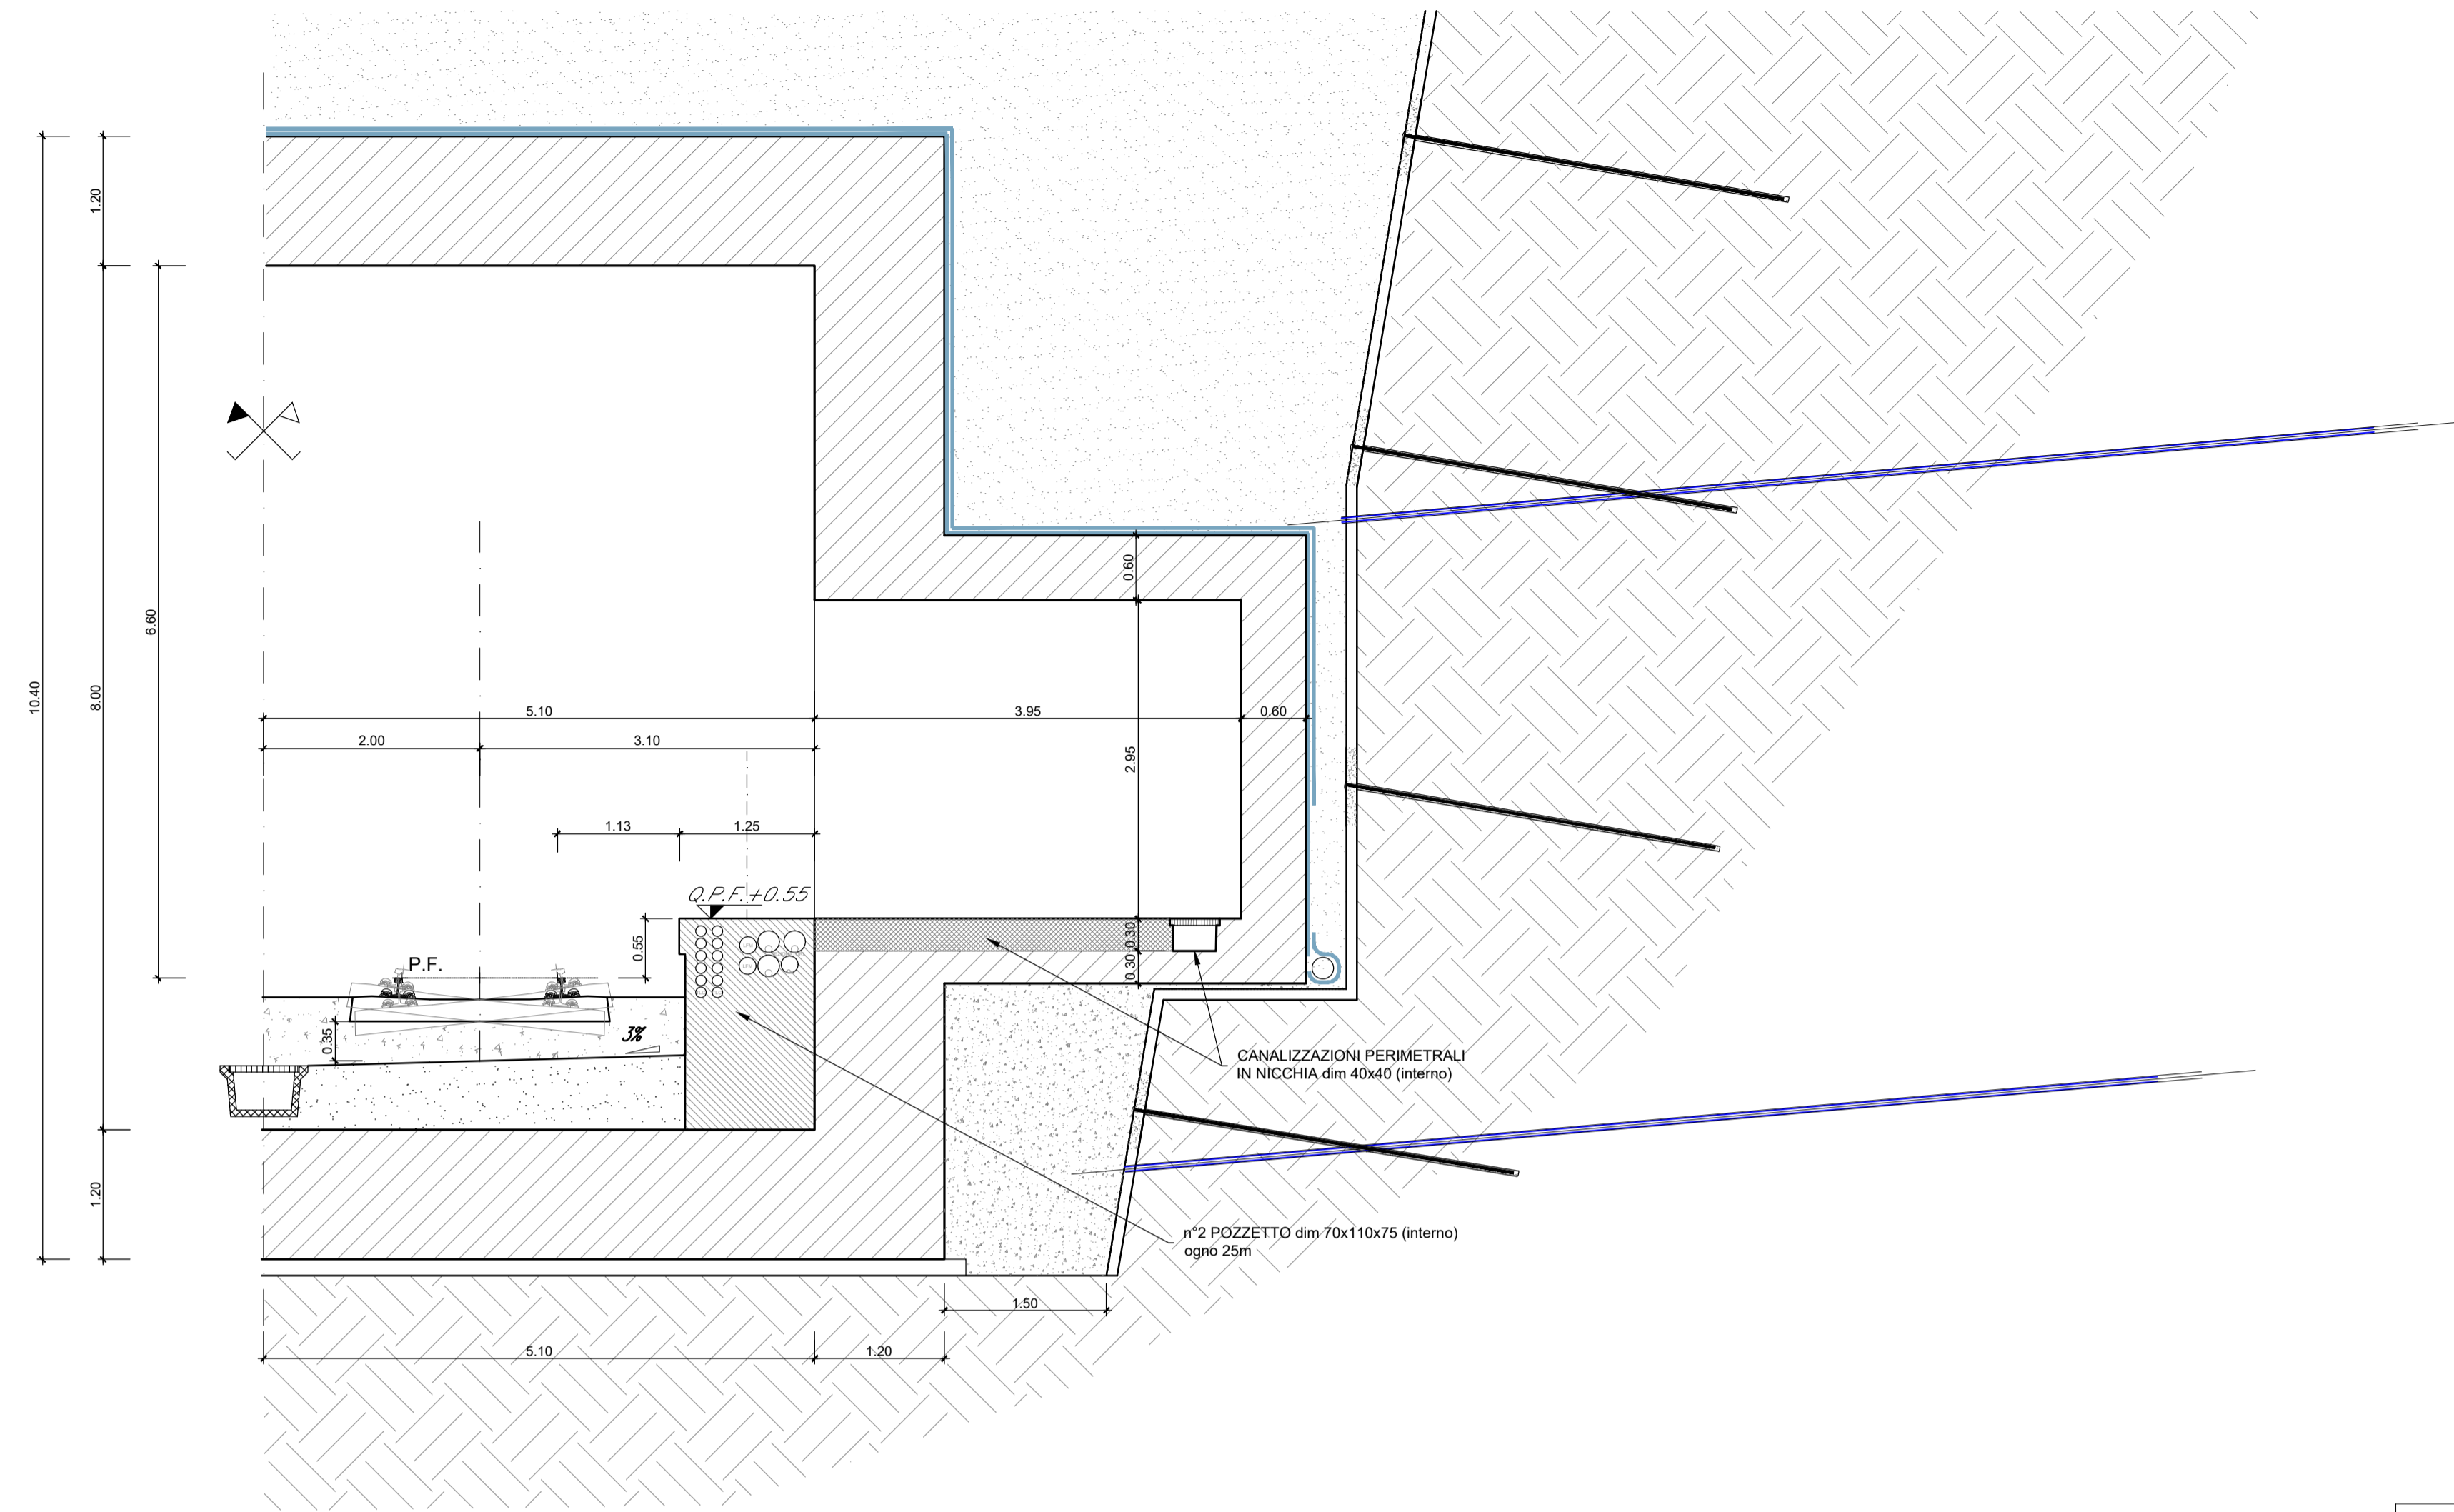

SEZIONE TRASVERSALE

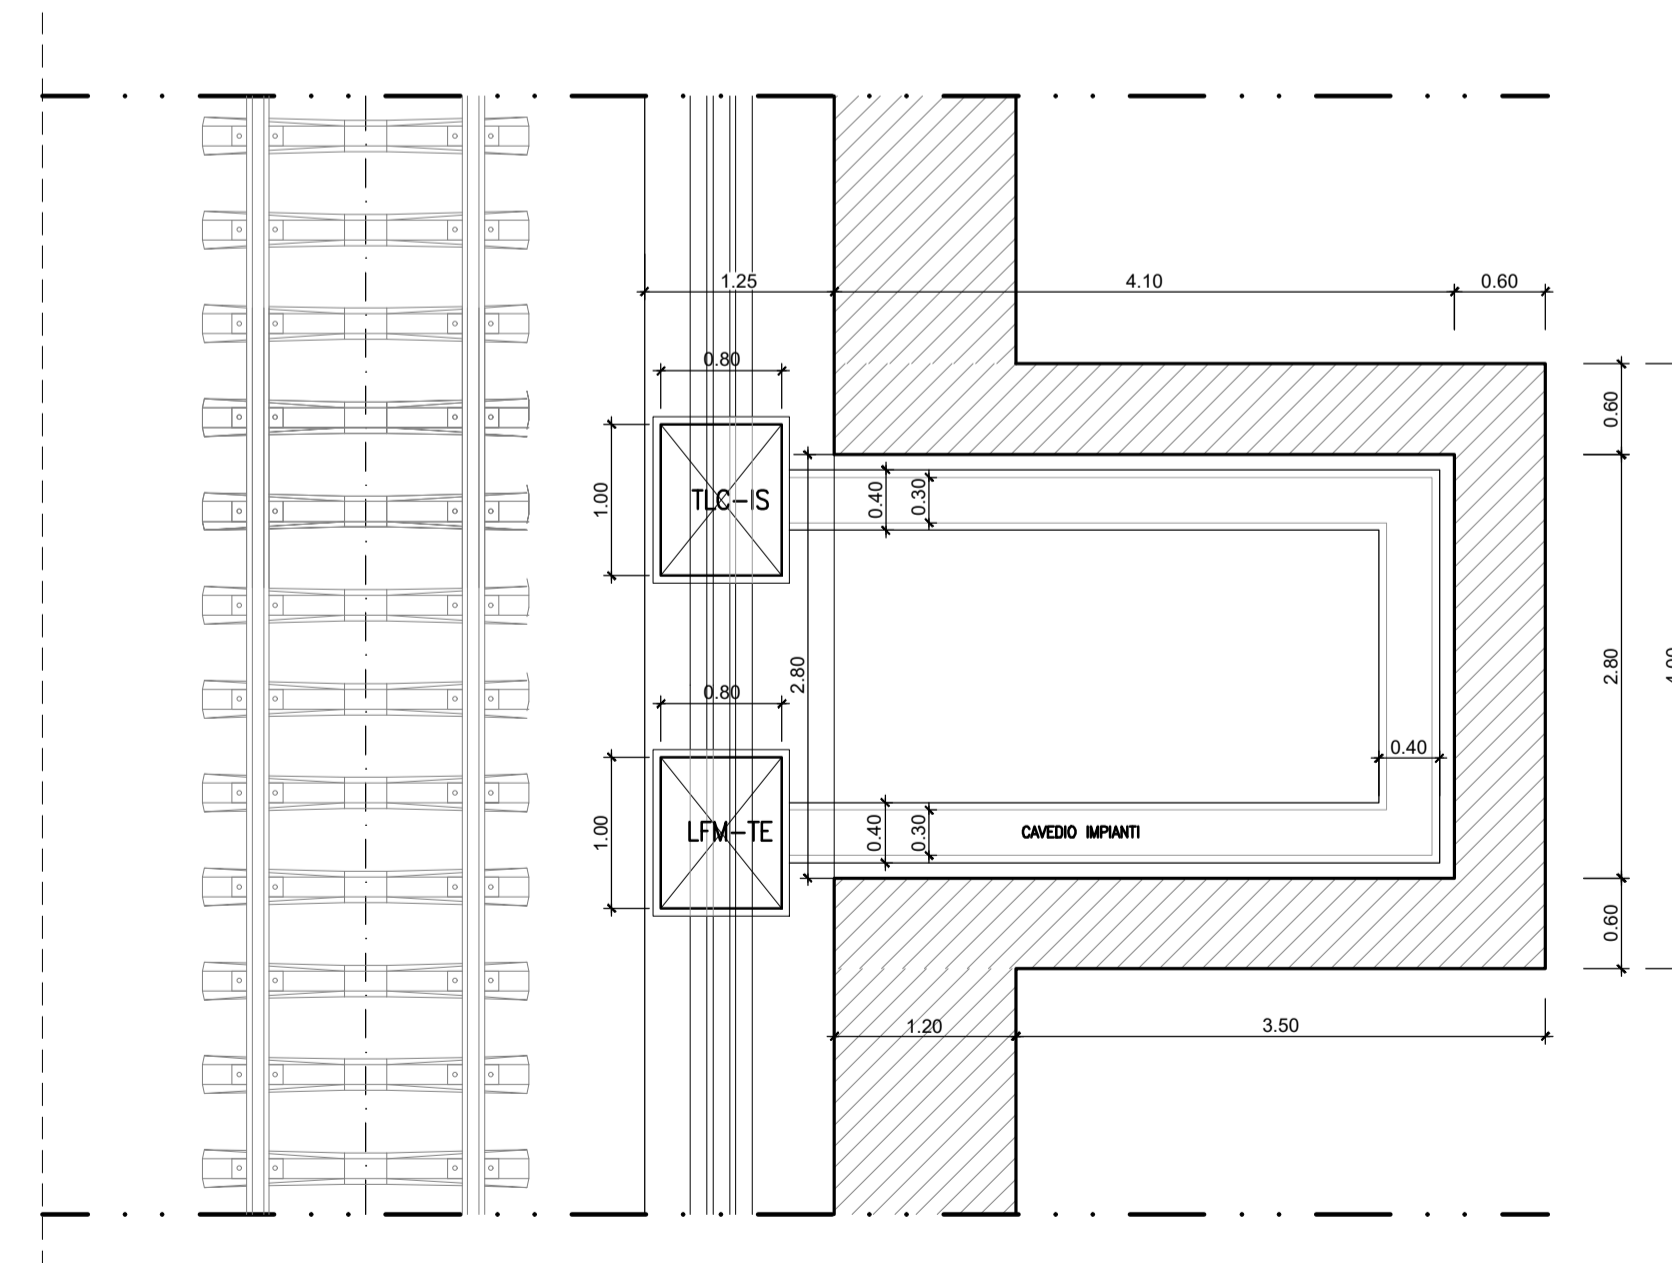

PIANTA

SINGOLA CANNA-DOPPIO BINARIO	BP	BD	DIMENSIONE NICCHIA BP	DIMENSIONE NICCHIA BD
Nicchia Tecnologica	1+893	1+893	Tipo D	Tipo C
Nicchia Tecnologica	2+143	2+143	Tipo C	Tipo C
Nicchia Tecnologica	2+393	2+393	Tipo D	Tipo C
Nicchia Tecnologica	2+643	2+643	Tipo C	Tipo C
Nicchia Tecnologica	2+893	2+893	Tipo C	Tipo C
Nicchia Tecnologica	3+143	3+143	Tipo D	Tipo C
Nicchia Tecnologica	3+393	3+393	Tipo C	Tipo C
Nicchia Tecnologica	3+643	3+643	Tipo C	Tipo C
Nicchia Tecnologica	3+893	3+893	Tipo E	Tipo E
Nicchia Tecnologica	4+143	4+143	Tipo D	Tipo C
Nicchia Tecnologica	4+393	4+393	Tipo C	Tipo C
Nicchia Tecnologica	4+430	4+430	Tipo E	Tipo C
Nicchia Tecnologica	4+630	4+630	Tipo E	Tipo E
Nicchia Tecnologica	4+755	4+755	Tipo C	Tipo C
Nicchia Tecnologica	5+200	5+200	Tipo C	Tipo C
Nicchia Tecnologica	5+575	5+575	Tipo C	Tipo C
Nicchia Tecnologica	5+825	5+825	Tipo C	Tipo C
Nicchia Tecnologica	6+075	6+075	Tipo D	Tipo C
Nicchia Tecnologica	6+645	6+645	TIPO E	TIPO E
Nicchia Tecnologica	6+750	6+750	Tipo C	Tipo C
Nicchia Tecnologica	7+000	7+000	Tipo D	Tipo C
Nicchia Tecnologica	7+250	7+250	TIPO C	Tipo C
Nicchia Tecnologica	7+500	7+500	Tipo C	Tipo C
Nicchia Tecnologica	7+780	7+780	Tipo D	Tipo C
Nicchia Tecnologica	8+030	8+030	Tipo C	Tipo C
Nicchia Tecnologica	8+280	8+280	Tipo D	Tipo C
Nicchia Tecnologica	8+530	8+530	Tipo C	Tipo C
Nicchia Tecnologica	8+780	8+780	Tipo D	Tipo C
Nicchia Tecnologica	9+030	9+030	Tipo C	Tipo C
Nicchia Tecnologica	9+280	9+280	Tipo D	Tipo C
Nicchia Tecnologica	9+405	9+405	Tipo C	Tipo C
Nicchia Tecnologica	9+655	9+655	Tipo C	Tipo C

COMMITTENTE:

PROGETTAZIONE:

INFRASTRUTTURE FERROVIARIE STRATEGICHE DEFINITE DALLA LEGGE OBIETTIVO N. 443/01 e s.m.i.

S.O. Corpo Stradale
 PROGETTO DEFINITIVO
 NODO DI BARI
 BARI NORD - VARIANTE SANTO SPIRITO PALESE
 GALLERIE ARTIFICIALI
 ELABORATI GENERALI
 Carpenteria nicchie tecnologiche tipo "E"

SCALA:
 1:50

COMMESSA LOTTO FASE ENTE TIPO DOC. OPERA/DISCIPLINA Progr. REV.
 IADR 00 D 29 BB GA0000 001 A

Rev.	Descrizione	Redatto	Data	Verificato	Data	Approvato	Data	Autorizzato	Data
A	Emissione PD per AI	M. Botta	SETT 23	L. Anselmi-Domenici	SETT 23	G. Dimaggio	SETT 23	F. ARDINI	29/09/2023