


GA03
SEZIONE TIPO C
SCALA 1:50

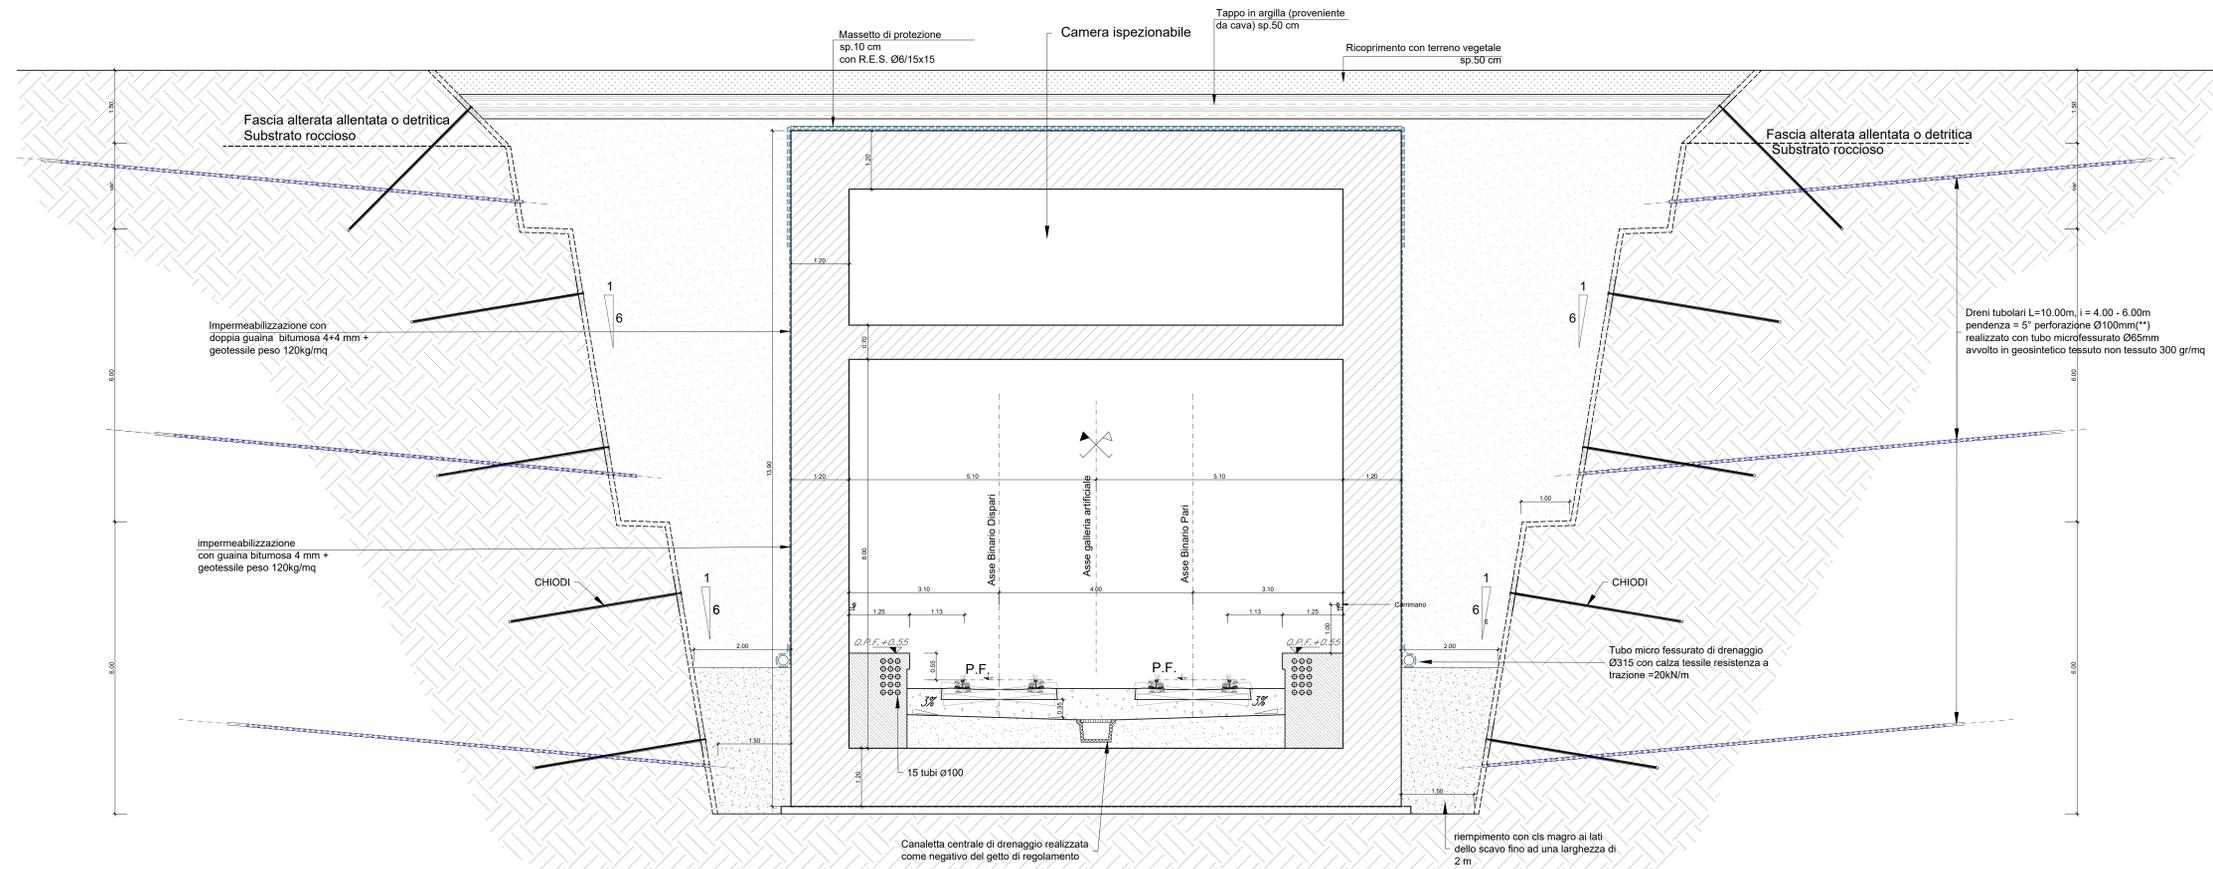

COMMITTENTE: 

PROGETTAZIONE: 

**INFRASTRUTTURE FERROVIARIE STRATEGICHE DEFINITE
DALLA LEGGE OBIETTIVO N. 443/01 e s.m.i.**

S.O. Corpo Stradale

PROGETTO DEFINITIVO

NODO DI BARI
BARI NORD - VARIANTE SANTO SPIRITO PALESE

GALLERIE ARTIFICIALI
GA02 - GALLERIA ARTIFICIALE
Carpenteria - sezione tipo C

SCALA: 1:50

Rev.	Descrizione	Redatto	Data	Verificato	Data	Approvato	Data	Autorizzato Data
A	Emissione		31/07/2023		31/07/2023		31/07/2023	31/07/2023
B	Emissione PO per At		SETT 23		SETT 23		SETT 23	29/08/2023

File: IADR000298BGA0300003B n. Elab.: