


GA04
SEZIONE TIPO B
SCALA 1:50

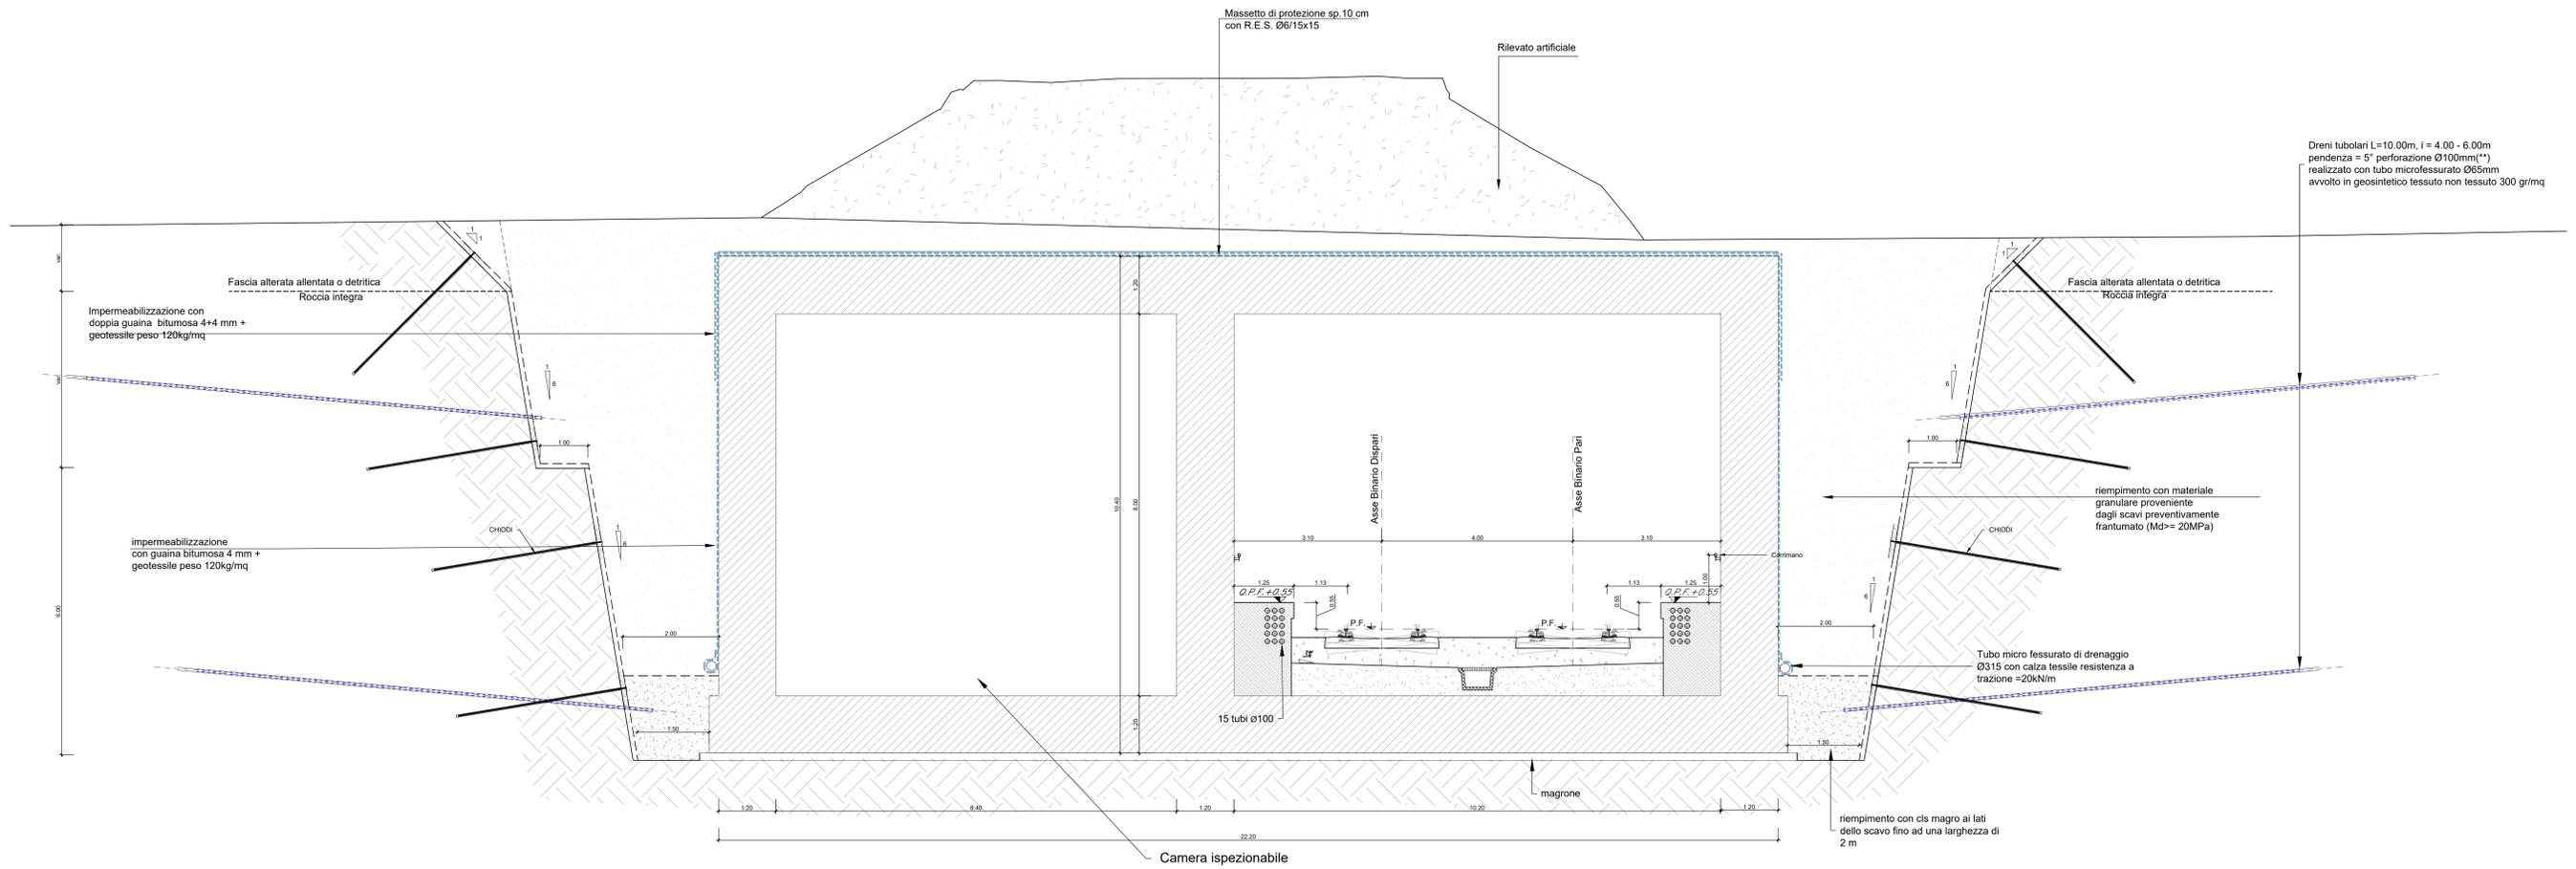

COMMITTENTE:



PROGETTAZIONE:



INFRASTRUTTURE FERROVIARIE STRATEGICHE DEFINITE DALLA LEGGE OBIETTIVO N. 443/01 e s.m.i.

S.O. Corpo Stradale

PROGETTO DEFINITIVO

NODO DI BARI

BARI NORD - VARIANTE SANTO SPIRITO PALESE

GALLERIE ARTIFICIALI
GA04 - GALLERIA ARTIFICIALE
Carpenteria - sezione tipo B

SCALA:
1:50

COMMESSA LOTTO FASE ENTE TIPO DOC. OPERA/DISCIPLINA Progr. REV.

IADR 00 D 29 BB GA0400 002 B

Rev.	Descrizione	Redatto	Data	Verificato	Data	Approvato	Data	Autorizzato	Data
A	Emissione	M. Botta	31/07/2023	L. Amati-G. Cristofari	31/07/2023	G. Di Biase	31/07/2023	F. Ardovini	29/09/2023
B	Emissione PD per AI	M. Botta	SETT 23	L. Amati-G. Cristofari	SETT 23	G. Di Biase	SETT 23	F. Ardovini	

File: IADR00D29BBGA0400002B n. Elab.: