

SEZIONE TRASVERSALE PK 9+780.00

SCALA METALLICA DI ACCESSO
SCALA 1:50


COPERTURA
REMOVIBILE NON
CARRABILE

ASSE BINARIO
DISPARI

ASSE BINARIO
PARI

STAFFA DI
SOSTEGNO PER
SENSORI DI
LIVELLO

TUBAZIONI DI
MANDATA IN
ACCIAIO ZINCATO
DN60

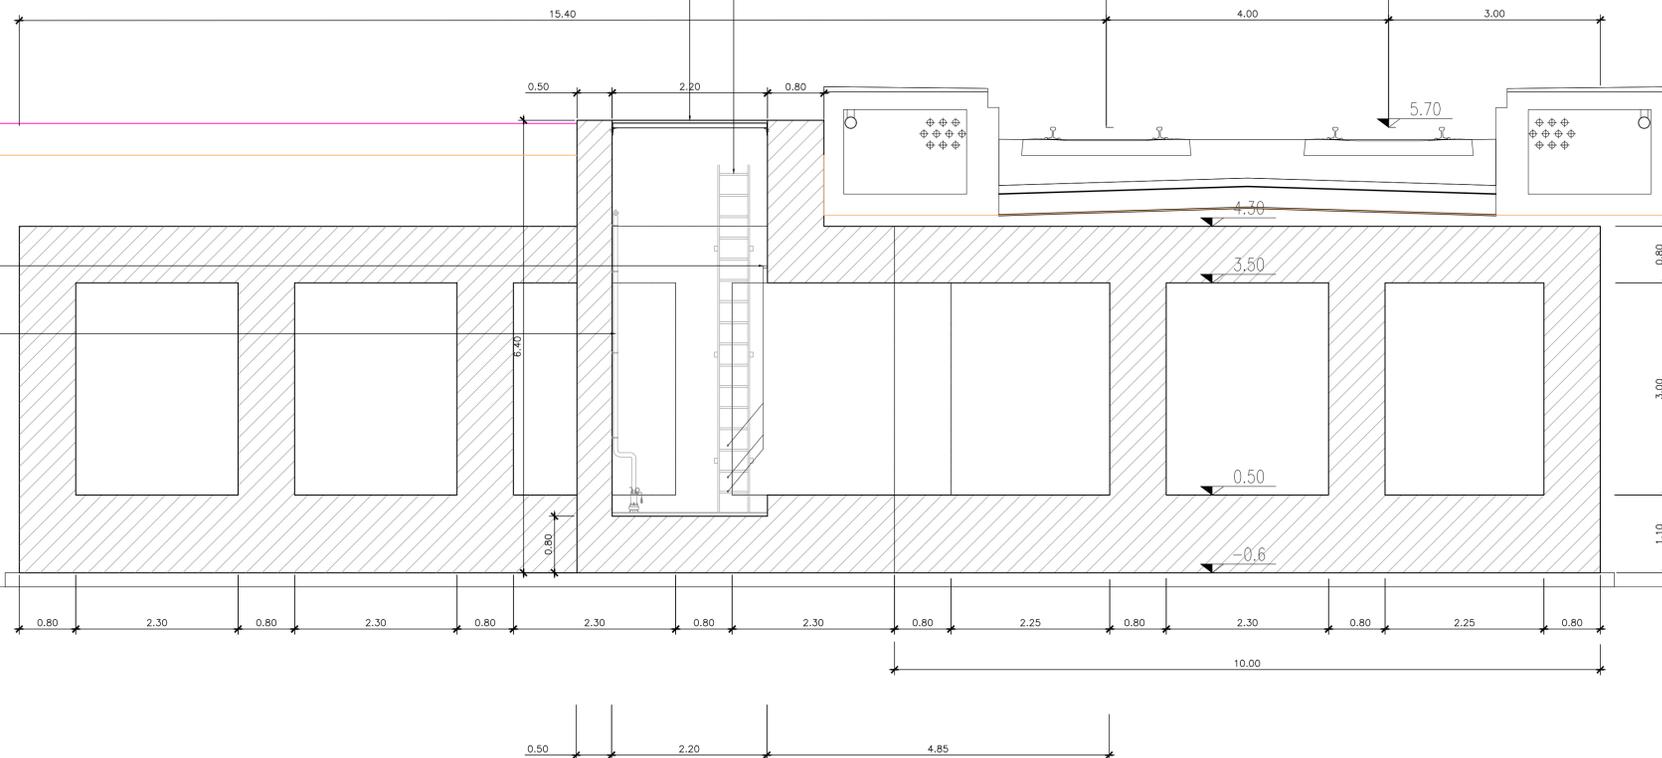


SEZIONE TRASVERSALE PK 9+800.00

SCALA 1:50

ASSE BINARIO
DISPARI

ASSE BINARIO
PARI

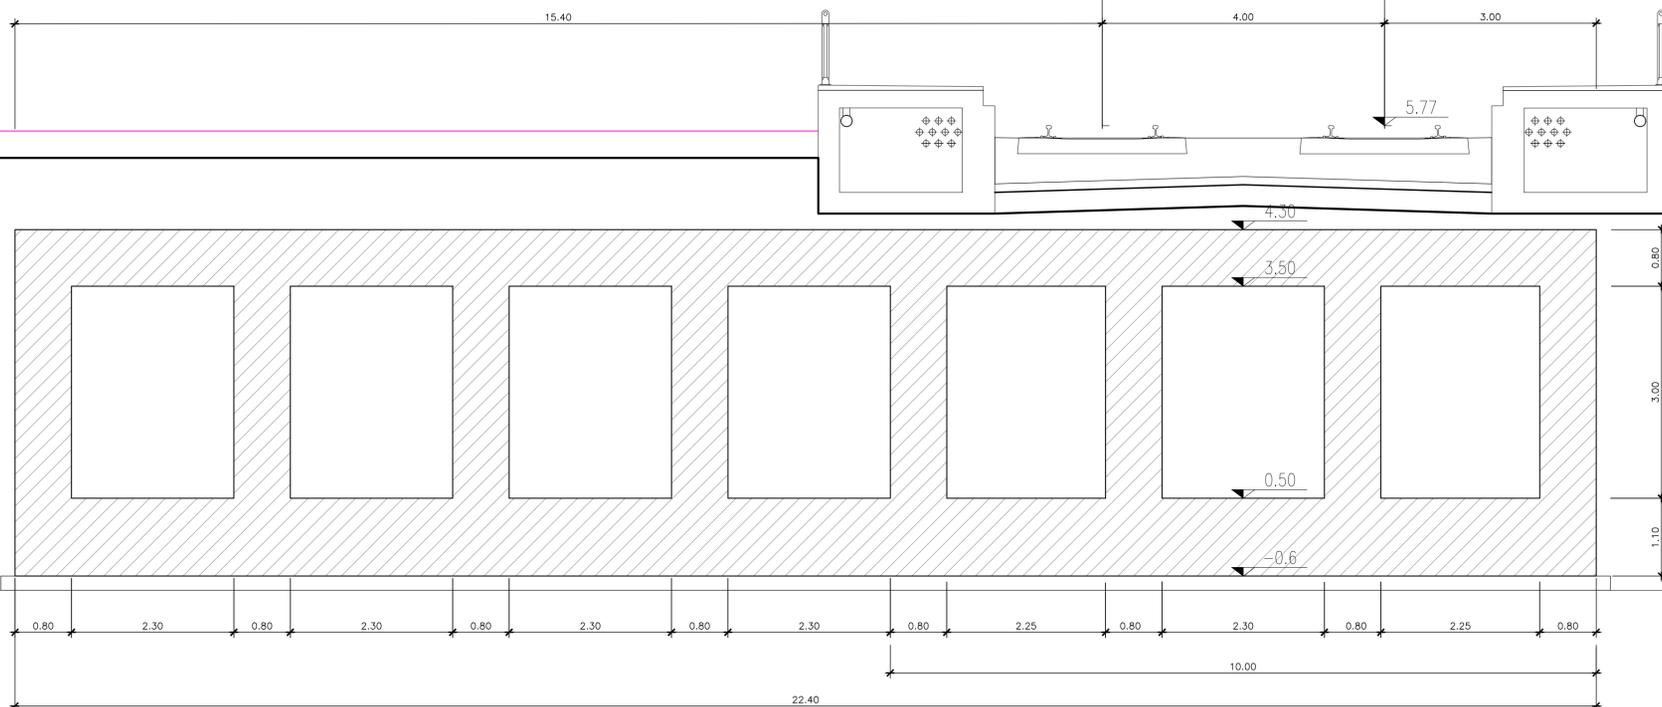

COMMITTENTE:



PROGETTAZIONE:



INFRASTRUTTURE FERROVIARIE STRATEGICHE DEFINITE
DALLA LEGGE OBIETTIVO N. 443/01 e s.m.i.

S.O. Corpo Stradale

PROGETTO DEFINITIVO

NODO DI BARI

BARI NORD - VARIANTE SANTO SPIRITO PALESE

GALLERIE ARTIFICIALI

Vasca di compenso black - out GA04

Carpenteria sezione tipo

SCALA:

1:50

COMMESSA LOTTO FASE ENTE TIPO DOC. OPERA/DISCIPLINA PROGR. REV.

IADR 00 D 29 BB GA0400 006 B

Rev.	Descrizione	Redatto	Data	Verificato	Data	Approvato	Data	Autorizzato	Data
A	Emissione	M. Botta	31/07/2023	J. Amato-G. Giugino	31/07/2023	G. Dimaggio	31/07/2023	F. ARDUNINI	29/09/2023
B	Emissione PD per AI	M. Botta	SETT 23	J. Amato-G. Giugino	SETT 23	G. Dimaggio	SETT 23		

File: IADR00D29BBGA0400006B

n. Elab.: