


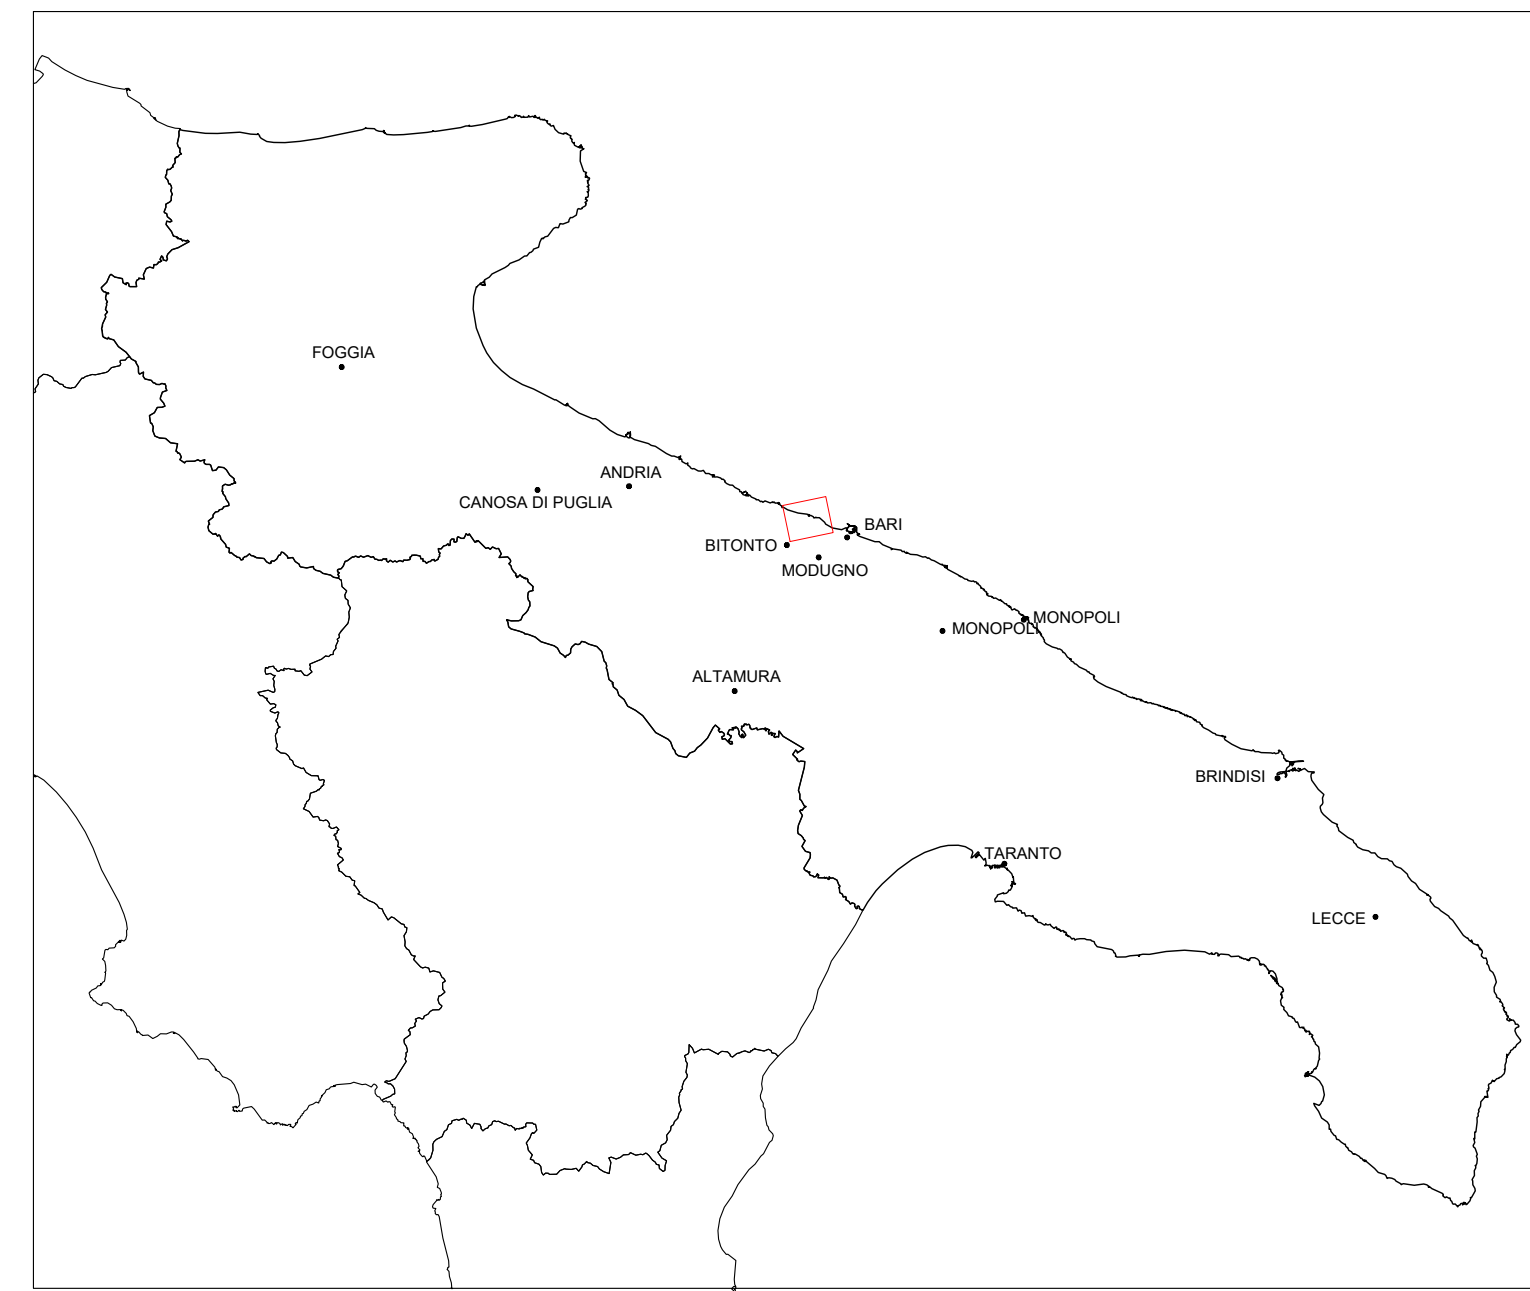

KEYPLAN



COMMITTENTE:



PROGETTAZIONE:



**INFRASTRUTTURE FERROVIARIE STRATEGICHE DEFINITE
DALLA LEGGE OBIETTIVO N. 443/01 e s.m.i.**

S.O. Corpo Stradale

PROGETTO DEFINITIVO

**NODO DI BARI
BARI NORD - VARIANTE SANTO SPIRITO PALESE**

INFRASTRUTTURE
ELABORATI GENERALI

Corografia generale di progetto su ortofoto

SCALA:

1:10000

COMMESSA LOTTO FASE ENTE TIPO DOC. OPERA/DISCIPLINA PROGR. REV.

IADR 00 D 29 C4 1F0000 002 A

Rev.	Descrizione	Redatto	Data	Verificato	Data	Approvato	Data	Autorizzato Data
A	Emissione PD del AI	S. Spigno	SETT 23	S. Spigno	SETT 23	S. Spigno	SETT 23	20/08/2023

File: IADR00D29C41F000002A

n. Elab.: