



B.O.E. DI PROGETTO					
LEGENDA LINEA PRINCIPALE	BB01	BB02	BB03	BB04	BB05
PROGRESSIVA	km 0+000	km 3+000	km 4+000	km 6+000	km 8+000
	km 2+300	km 4+500	km 6+500	km 8+900	km 11+444.538
PROG. INDAGINI	SUP (mq)	SUP (mq)	SUP (mq)	SUP (mq)	SUP (mq)
	N.TRIVELAZIONI	N.TRIVELAZIONI	N.TRIVELAZIONI	N.TRIVELAZIONI	N.TRIVELAZIONI
	128770	75836	212855	96060	120880

MARE MEDITERRANEO

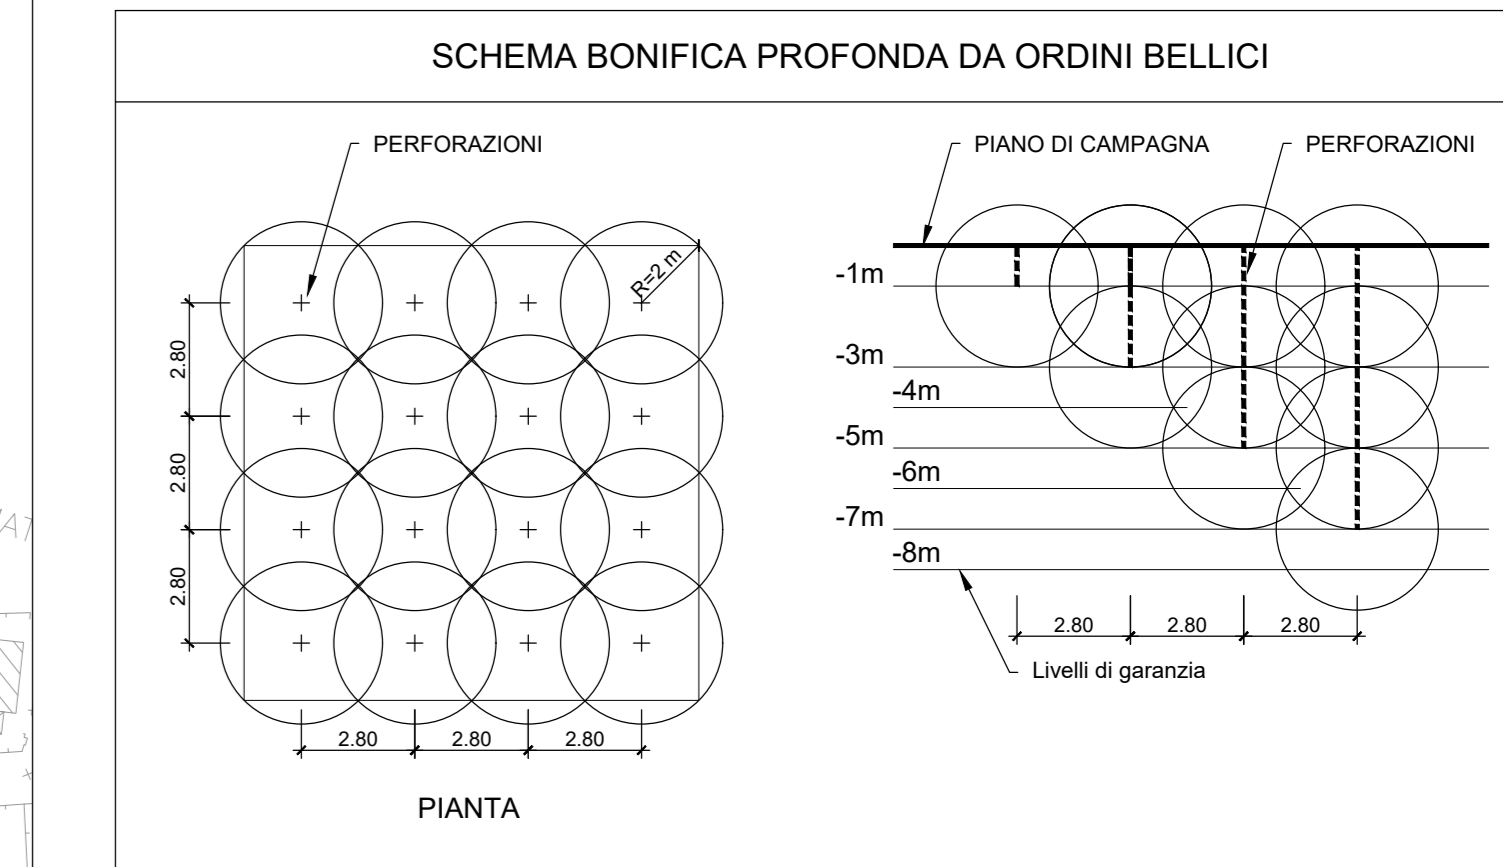

COMMITTENTE:  **RFI**
RETE FERROVIARIA ITALIANA
GRUPPO FERROVIE DELLO STATO ITALIANE

PROGETTAZIONE:  **ITALFERR**
GRUPPO FERROVIE DELLO STATO ITALIANE

**INFRASTRUTTURE FERROVIARIE STRATEGICHE DEFINITE
DALLA LEGGE OBIETTIVO N. 443/01 e s.m.i.**

S.O. Corpo Stradale

PROGETTO DEFINITIVO

NODO DI BARI
BARI NORD - VARIANTE SANTO SPIRITO PALESE

BONIFICA ORDIGNI ESPLOSIVI
ELABORATI GENERALI
Planimetria di progetto con B.O.E. Superficiale Tav. 1/7

SCALA: **1:2000**

COMMESSA	LOTTO	FASE	ENTE	TIPO DOC.	OPERA/DISCIPLINA	PROGR.	REV.
IADR	00	D	29	P6	BB0000	001	B

Rev.	Descrizione	Redatto	Data	Verificato	Data	Approvato	Data	Autorizzato Data
A	Emissione	M. Di...	31/07/2023	M. Di...	31/07/2023	M. Di...	31/07/2023	31/07/2023
B	Emissione PD per AI	M. Di...	SETT 25	M. Di...	SETT 25	M. Di...	SETT 25	SETT 25

File: IADR00D29P6BB000001B n. Elab.: