


**B.O.E. DI PROGETTO**

LEGENDA LINEE PRINCIPALI	BB01	BB02	BB03	BB04	BB05
PROGRESSIVA	km 0+000	km 3+000	km 4+000	km 6+500	km 8+000
+	km 2+300	km 4+500	km 6+500	km 8+900	km 11+444.538
TIPO INADATTI	SUP (mq)	SUP (mq)	SUP (mq)	SUP (mq)	SUP (mq)
	N.TRIVELAZIONI	N.TRIVELAZIONI	N.TRIVELAZIONI	N.TRIVELAZIONI	N.TRIVELAZIONI
	128770	75836	212855	96060	120880

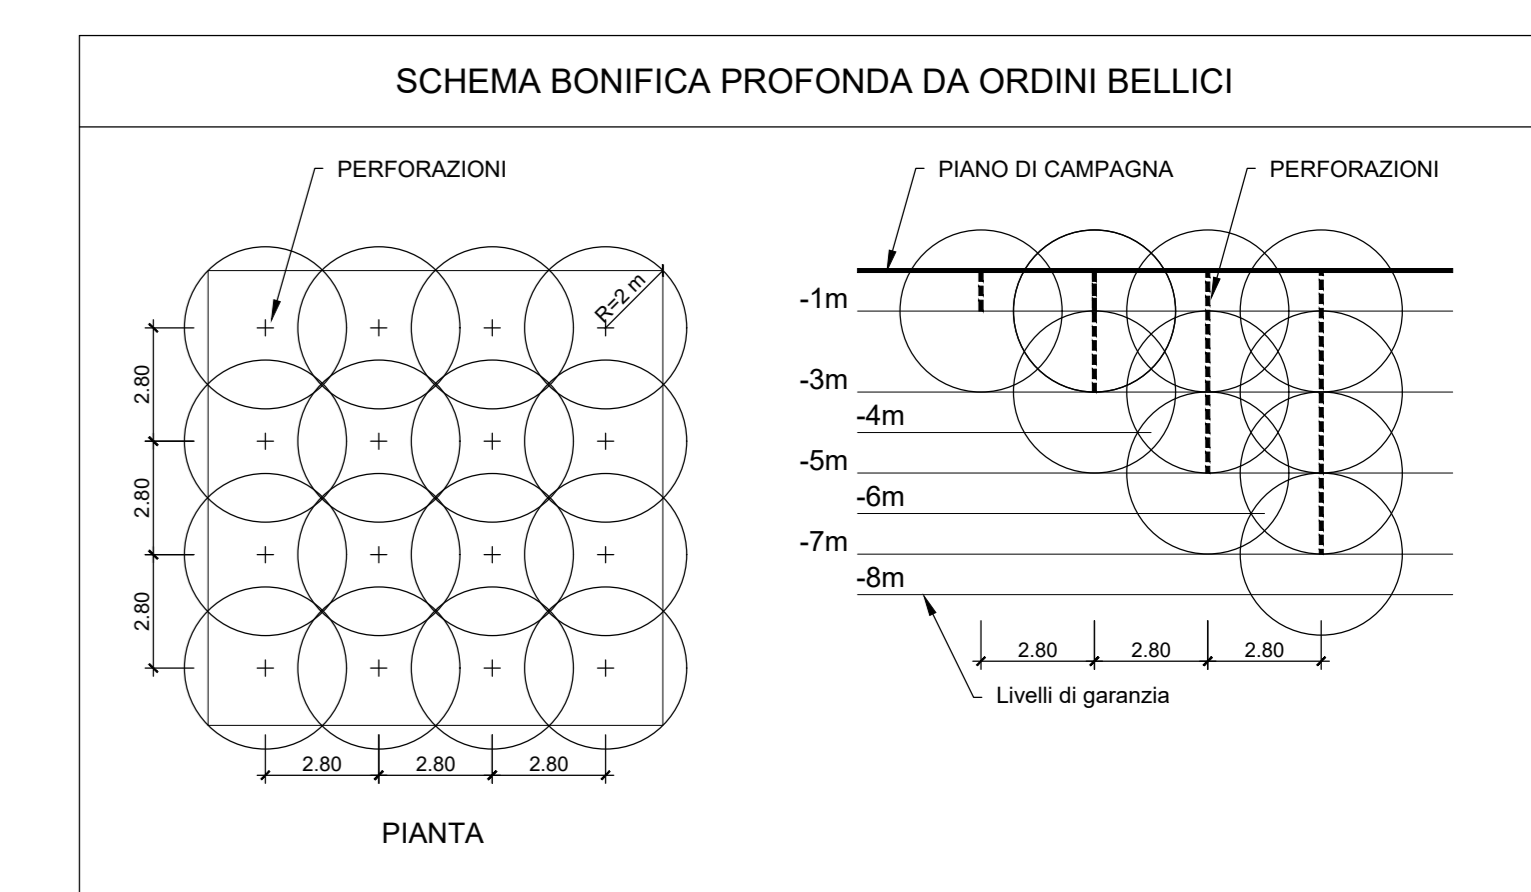

COMMITTENTE:

PROGETTAZIONE:

**INFRASTRUTTURE FERROVIARIE STRATEGICHE DEFINITE  
DALLA LEGGE OBIETTIVO N. 443/01 e s.m.i.**

**S.O. Corpo Stradale**  
**PROGETTO DEFINITIVO**  
**NODO DI BARI**  
**BARI NORD - VARIANTE SANTO SPIRITO PALESE**  
BONIFICA ORDIGNI ESPLOSIVI  
ELABORATI GENERALI  
Planimetria di progetto con B.O.E. Superficiale Tav. 2/7

SCALA: 1:2000

Rev.	Descrizione	Redatto	Data	Verificato	Data	Approvato	Data	Autorizzato Data
A	Emissione	M. Deia	31/07/2023	M. Deia	31/07/2023	G. Diogeni	31/07/2023	31/07/2023
B	Emissione PD per AI	[Signature]	SETT 25	[Signature]	SETT 25	[Signature]	SETT 25	SETT 25

File: IADR00D29P6BB0000002B n. Elab.: