


11.3
PLANIMETRIA
Scala 1:2000




KEY-PLAN

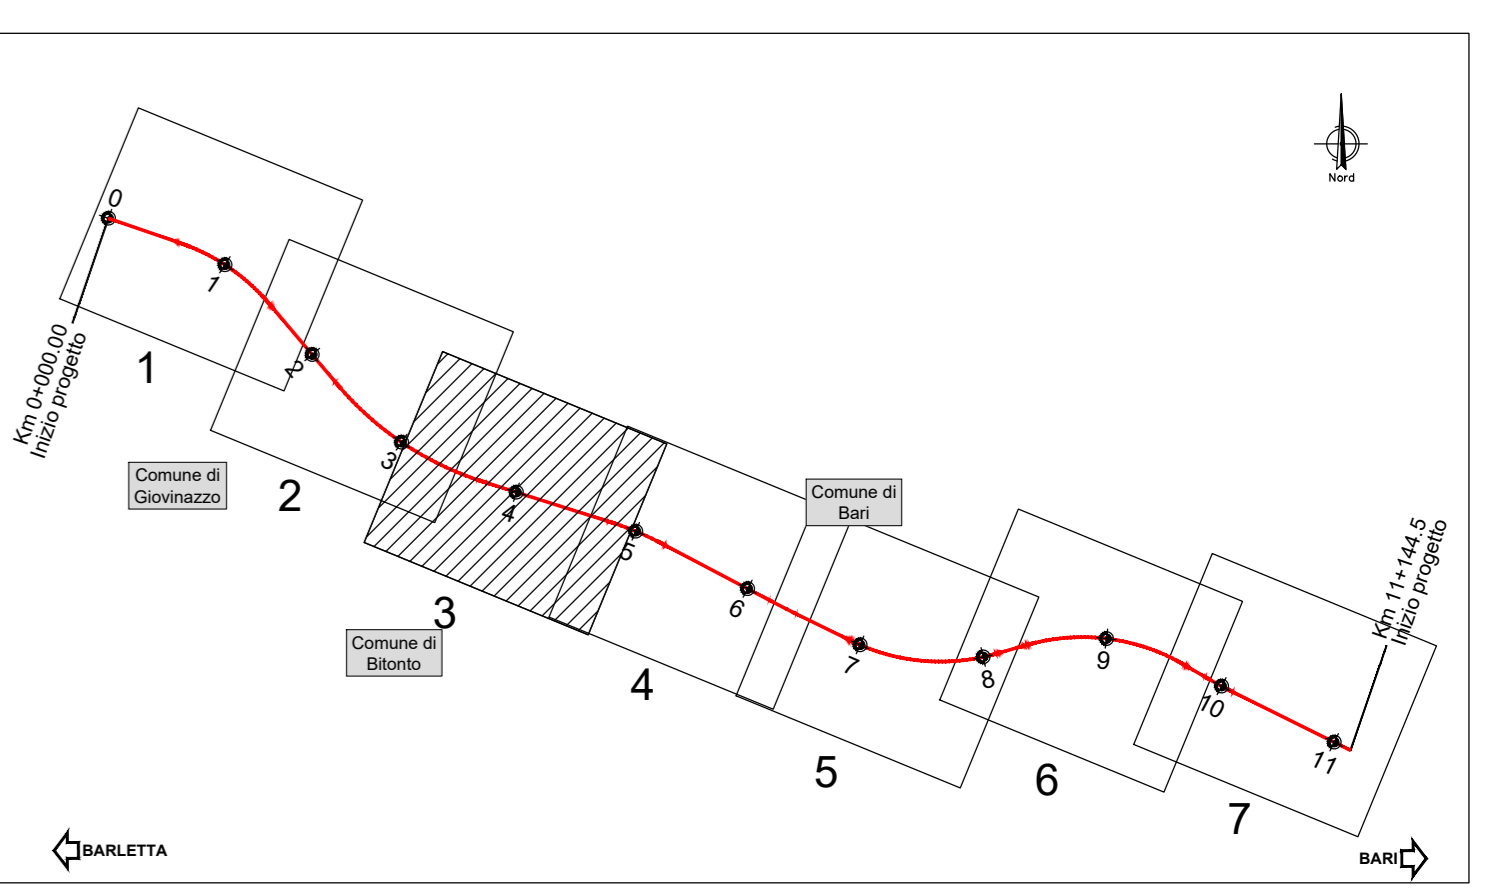

B.O.E. DI PROGETTO					
LEGENDA LINEA PRINCIPALE	BB01	BB02	BB03	BB04	BB05
PROGRESSIVA	km 2+000	km 3+000	km 4+000	km 5+000	km 6+000
TIPO INDAGINE	SUP (mq)	SUP (mq)	SUP (mq)	SUP (mq)	SUP (mq)
	N. TRIVELAZIONI	N. TRIVELAZIONI	N. TRIVELAZIONI	N. TRIVELAZIONI	N. TRIVELAZIONI
	128770	75836	212855	96060	120880

SCHEMA BONIFICA PROFONDA DA ORDINI BELLCI

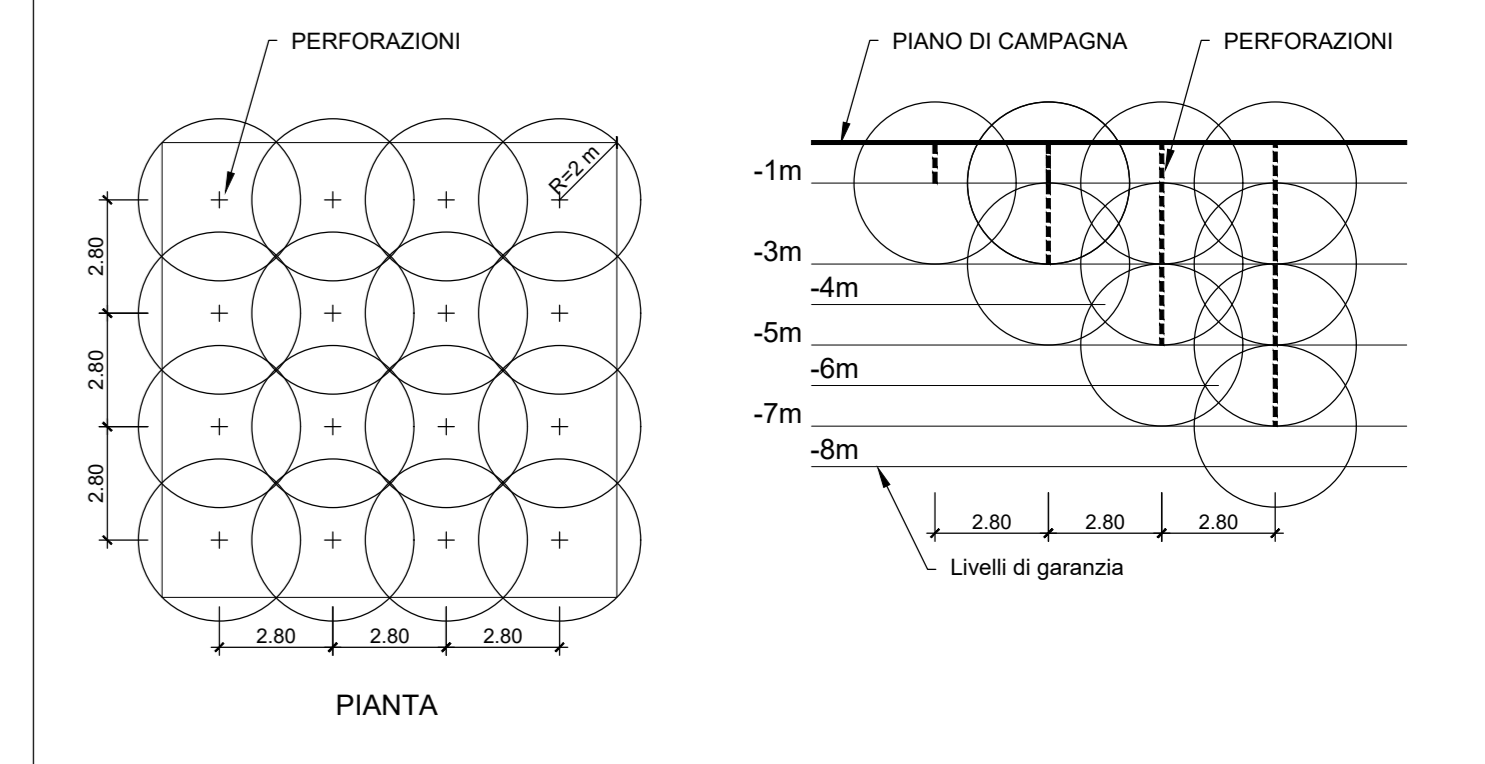

COMMITTENTE: **RFI** RETE FERROVIARIA ITALIANA GRUPPO FERROVIE DELLO STATO ITALIANE

PROGETTAZIONE: **ITALFER** GRUPPO FERROVIE DELLO STATO ITALIANE

INFRASTRUTTURE FERROVIARIE STRATEGICHE DEFINITE DALLA LEGGE OGGETTIVO N. 443/01 e s.m.i.

S.O. Corpo Stradale

PROGETTO DEFINITIVO

NODO DI BARI

BARI NORD - VARIANTE SANTO SPIRITO PALESE

BONIFICA ORDIGNI ESPLOSIVI
ELABORATI GENERALI
Planimetria di progetto con B.O.E. Superficiale Tav. 3/7

SCALA: 1:2000

COMMESSA LOTTO FASE ENTE TIPO DOC. OPERA/DISCIPLINA Progr. REV.

IADR 00 D 29 P6 BB0000 003 B

Rev.	Descrizione	Redatto	Data	Verificato	Data	Approvato	Data	Autorizzato Data
A	Emissione	[Signature]	31/03/2023	[Signature]	31/03/2023	[Signature]	31/03/2023	31/03/2023
B	Emissione PD per AI	[Signature]	SETT 25	[Signature]	SETT 25	[Signature]	SETT 25	SETT 25

File: IADR00D29P6BB0000003B n. Elab.: