


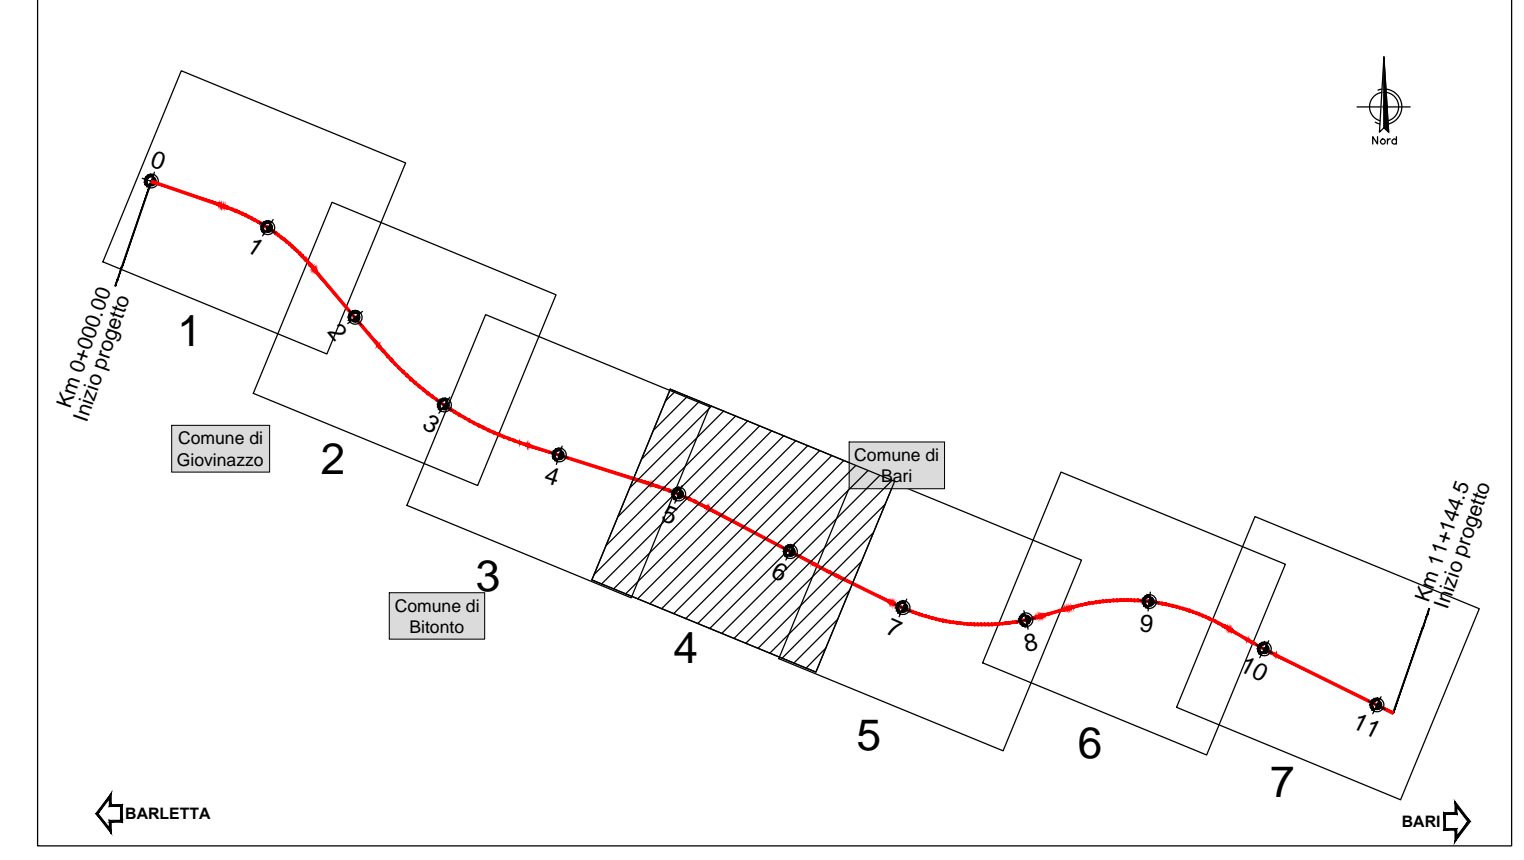


**KEY-PLAN**



**B.O.E. DI PROGETTO**

| LEGENDA LINEA PRINCIPALE | BB01            | BB02            | BB03            | BB04            | BB05            |
|--------------------------|-----------------|-----------------|-----------------|-----------------|-----------------|
| PROGRESSIVA              | da Km 0+000     | Km 2+300        | Km 4+000        | Km 5+500        | Km 6+500        |
| TIPO INDICAZIONE         | N° TRIVELAZIONI | N° TRIVELAZIONI | N° TRIVELAZIONI | N° TRIVELAZIONI | N° TRIVELAZIONI |
|                          | 128770          | 75836           | 212855          | 96060           | 120880          |

Bonifica di superficie per la nuova linea a 1 m di profondità.

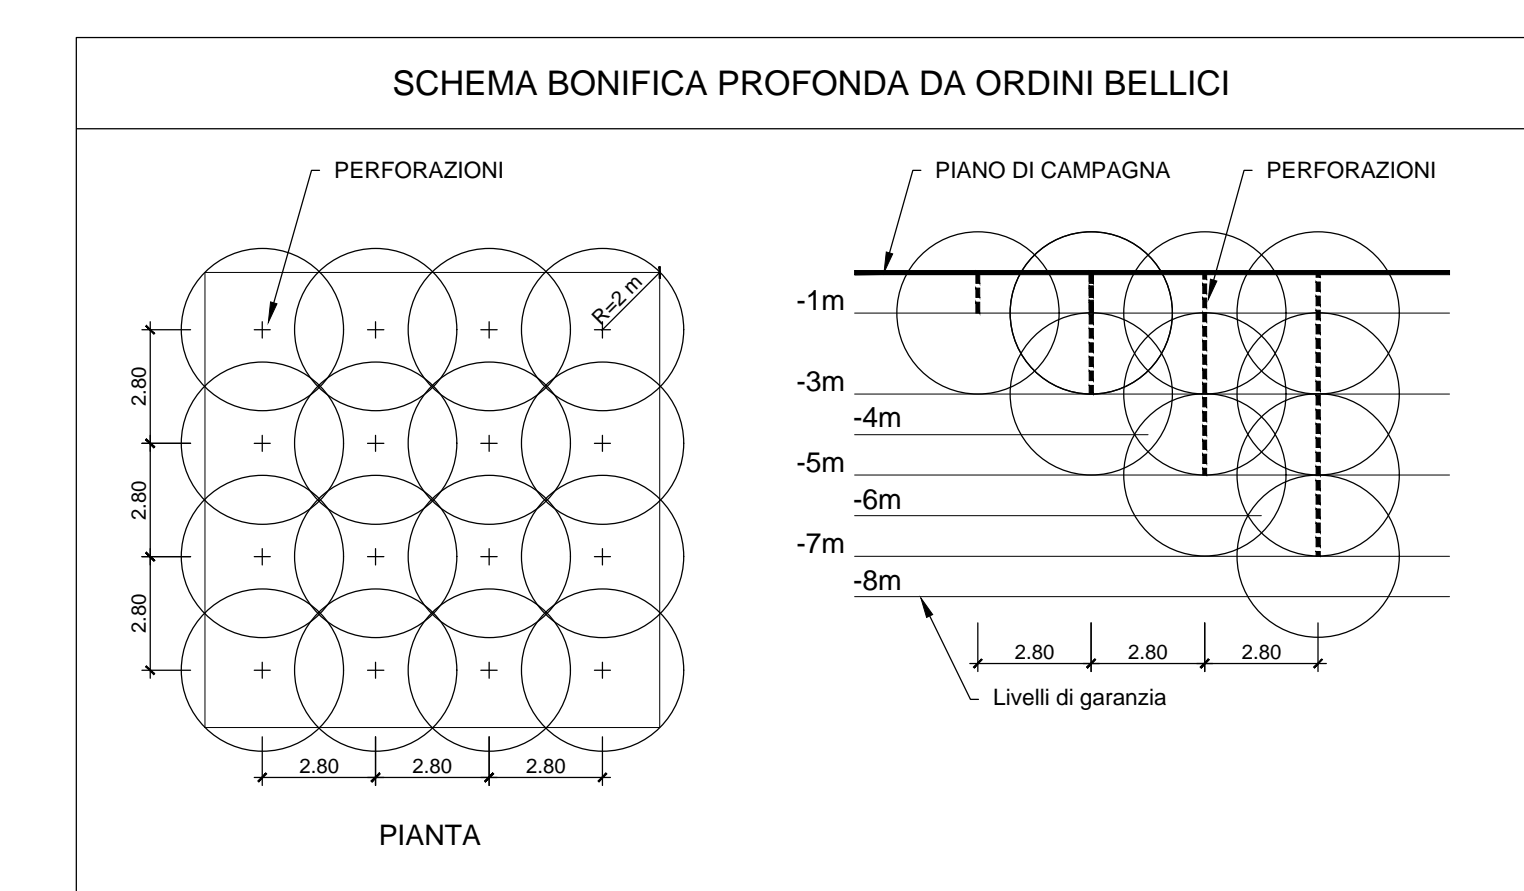

COMMITTENTE: **RFI**  
GRUPPO FERROVIARIO ITALIANO

PROGETTAZIONE: **ITALFERR**  
GRUPPO INGEGNERIA E SERVIZI

**INFRASTRUTTURE FERROVIARIE STRATEGICHE DEFINITE DALLA LEGGE OBIETTIVO N. 443/01 e s.m.i.**

**S.O. Corpo Stradale**

**PROGETTO DEFINITIVO**

**NODO DI BARI**  
**BARI NORD - VARIANTE SANTO SPIRITO PALESE**

BONIFICA ORDIGNI ESPLOSIVI  
ELABORATI GENERALI  
Planimetria di progetto con B.O.E. Superficiale Tav.4/7

SCALA: 1:2000

| Rev. | Descrizione          | Redatto | Data       | Verificato | Data       | Approvato | Data       | Autorizzato Data |
|------|----------------------|---------|------------|------------|------------|-----------|------------|------------------|
| A    | Emissione            |         | 11/07/2013 |            | 11/07/2013 |           | 11/07/2013 |                  |
| B    | Emissione PD per Az. |         | 11/07/2013 |            | 11/07/2013 |           | 11/07/2013 |                  |

File: IADR00029P6BB0000004B n. Elab.: