



KEY-PLAN

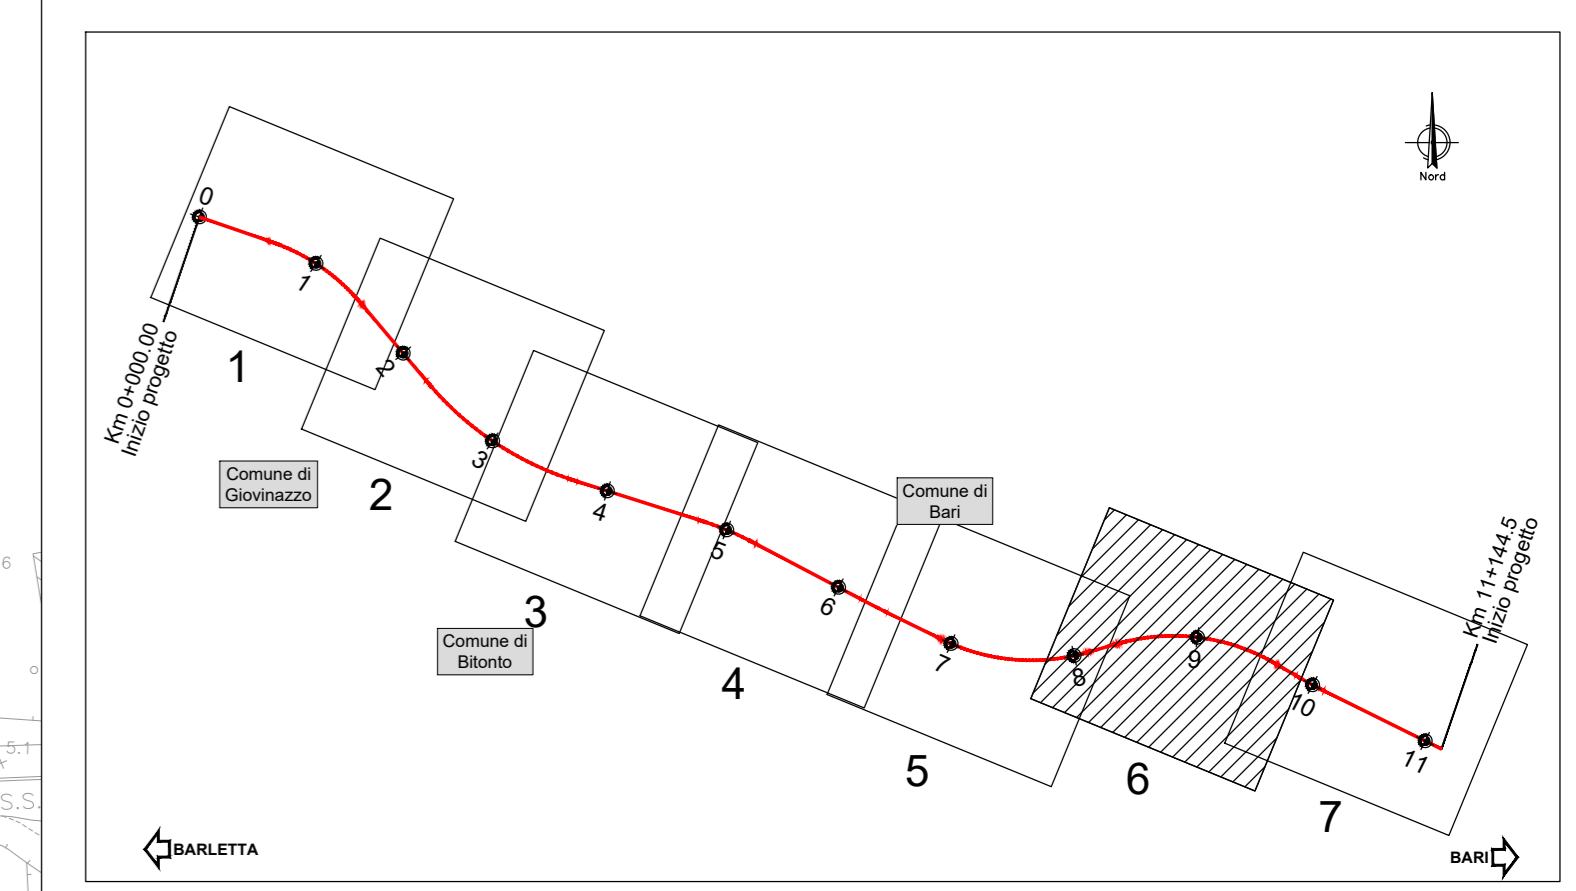

B.O.E. DI PROGETTO

LEGENDA LINEE PRINCIPALI	BB01	BB02	BB03	BB04	BB05
PROGRESSIVA	km 0+000	km 3+000	km 4+000	km 6+000	km 8+000
	km 2+300	km 4+500	km 6+500	km 8+900	km 11+444.538
TIPO INDICAZIONI	SUP (mq)	SUP (mq)	SUP (mq)	SUP (mq)	SUP (mq)
	N.TRIVELAZIONI	N.TRIVELAZIONI	N.TRIVELAZIONI	N.TRIVELAZIONI	N.TRIVELAZIONI
Scalfatura di superficie per la ricerca fino a 1 m di profondità.	128770	75836	212855	96060	120880

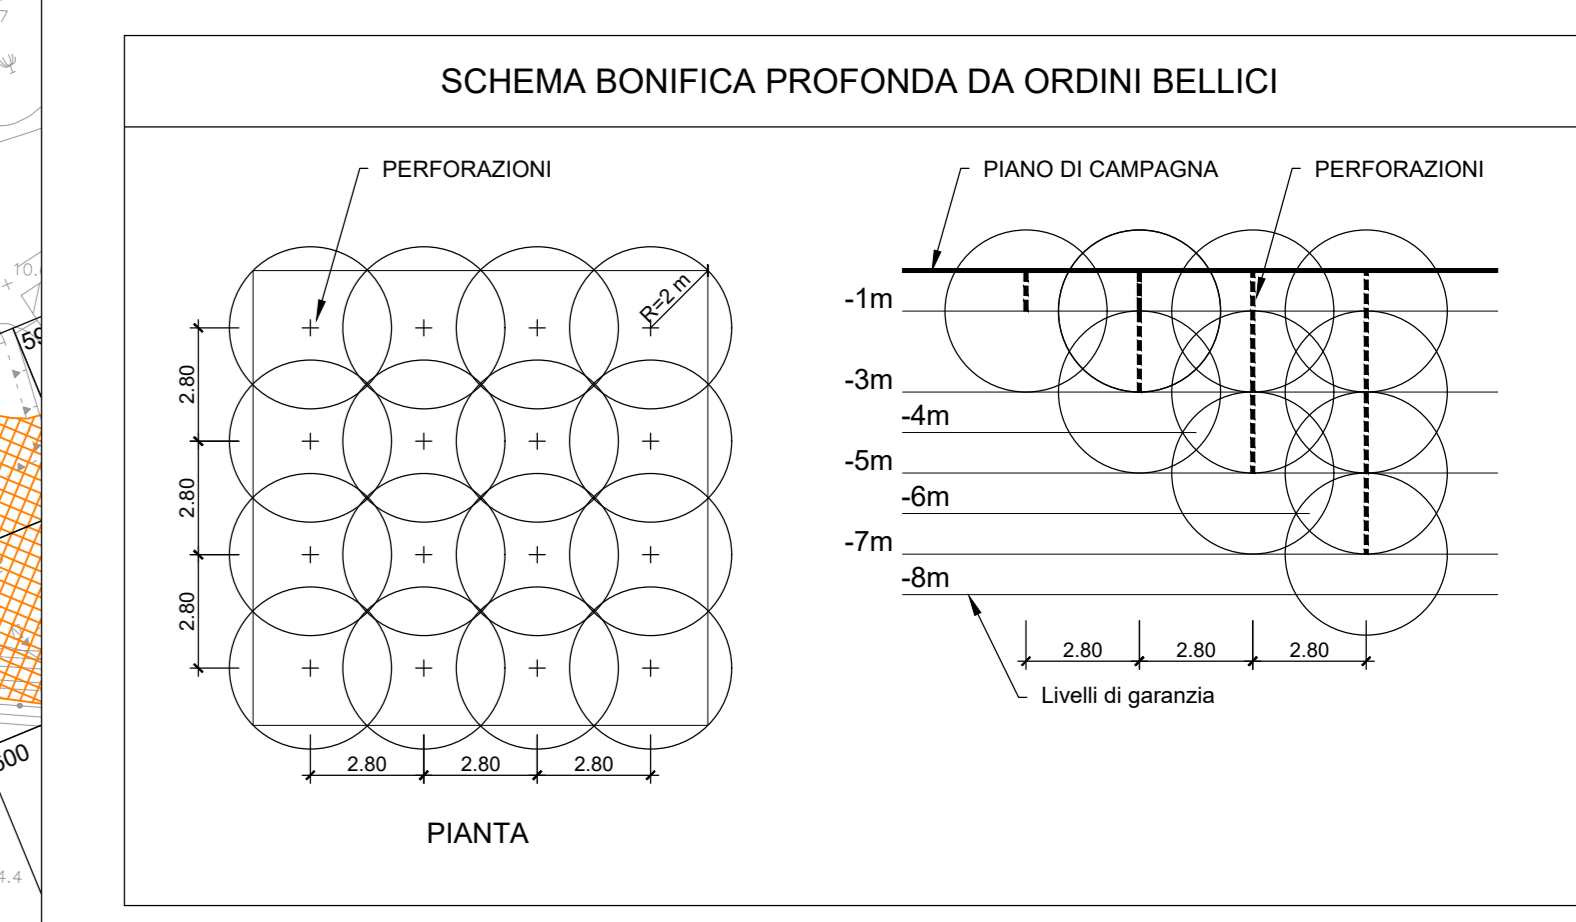

COMMITTENTE:

PROGETTAZIONE:

INFRASTRUTTURE FERROVIARIE STRATEGICHE DEFINITE DALLA LEGGE OBIETTIVO N. 443/01 e s.m.i.

S.O. Corpo Stradale

PROGETTO DEFINITIVO

NODO DI BARI

BARI NORD - VARIANTE SANTO SPIRITO PALESE

BONIFICA ORDIGNI ESPLOSIVI
ELABORATI GENERALI
Planimetria di progetto con B.O.E. Superficiale Tav.6/7

SCALA: 1:2000

COMMESSA LOTTO FASE ENTE TIPO DOC. OPERA/DISCIPLINA Progr. REV.

IADR 00 D 29 P6 BB0000 006 B

Rev.	Descrizione	Redatto	Data	Verificato	Data	Approvato	Data	Autorizzato Data
A	Emissione	M. Deia	31/03/2023	G. Di Gregorio	31/03/2023	G. Di Gregorio	31/03/2023	31/03/2023
B	Emissione PD per AI	M. Deia	SETT 25	M. Deia	SETT 25	M. Deia	SETT 25	SETT 25

File: IADR00D29P6BB000006B n. Elab.: