


B.O.E. DI PROGETTO

LEGENDA LINEE PRINCIPALI	BB01	BB02	BB03	BB04	BB05
PROGRESSIVA	km 2+000	km 3+000	km 4+000	km 5+000	km 6+000
STADI INDAGATI	km 2+300	km 4+500	km 6+500	km 8+900	km 11+444.538
	SUP (mq)	SUP (mq)	SUP (mq)	SUP (mq)	SUP (mq)
	75438	8670	125060	25322	83878
	1622	1106	19552	3230	10699
	16345	-	19872	-	-
	2085	-	2535	-	-
	23085	55590	60743	61081	21426
	2945	7091	7748	7791	2733

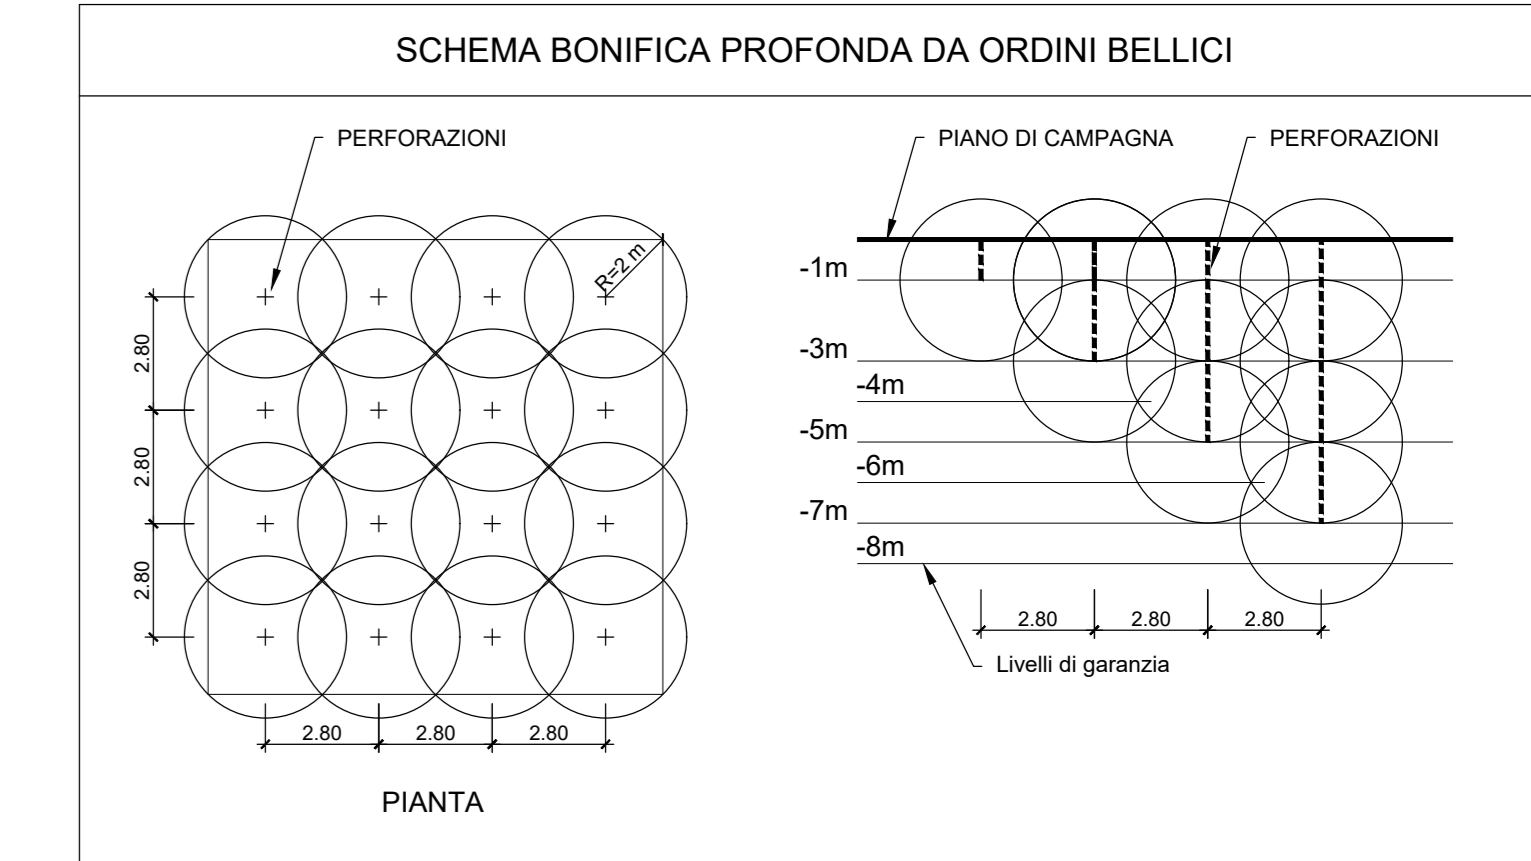

COMMITTENTE: **RFI**
RETE FERROVIARIA ITALIANA
GRUPPO FERROVIE DELLO STATO ITALIANE

PROGETTAZIONE: **ITALFERR**
GRUPPO FERROVIE DELLO STATO ITALIANE

**INFRASTRUTTURE FERROVIARIE STRATEGICHE DEFINITE
DALLA LEGGE OBBIETTIVO N. 443/01 e s.m.i.**

S.O. Corpo Stradale

PROGETTO DEFINITIVO

NODO DI BARI

BARI NORD - VARIANTE SANTO SPIRITO PALESE

BONIFICA ORDIGNI ESPLOSIVI
ELABORATI GENERALI
Planimetria di progetto con B.O.E. Profonda Tav. 2/7

SCALA: 1:2000

COMMESSA LOTTO FASE ENTE TIPO DOC. OPERA/DISCIPLINA PROGR. REV.

IADR 00 D 29 P6 BB0000 009 B

Rev.	Descrizione	Redatto	Data	Verificato	Data	Approvato	Data	Autorizzato Data
A	Emissione	[Signature]	31/07/2023	[Signature]	01/08/2023	[Signature]	31/07/2023	[Signature]
B	Emissione PD per AI	[Signature]	SETT 23	[Signature]	SETT 23	[Signature]	SETT 23	[Signature]

File: IADR00D29P6BB0000009B n. Elab.: