



KEY-PLAN

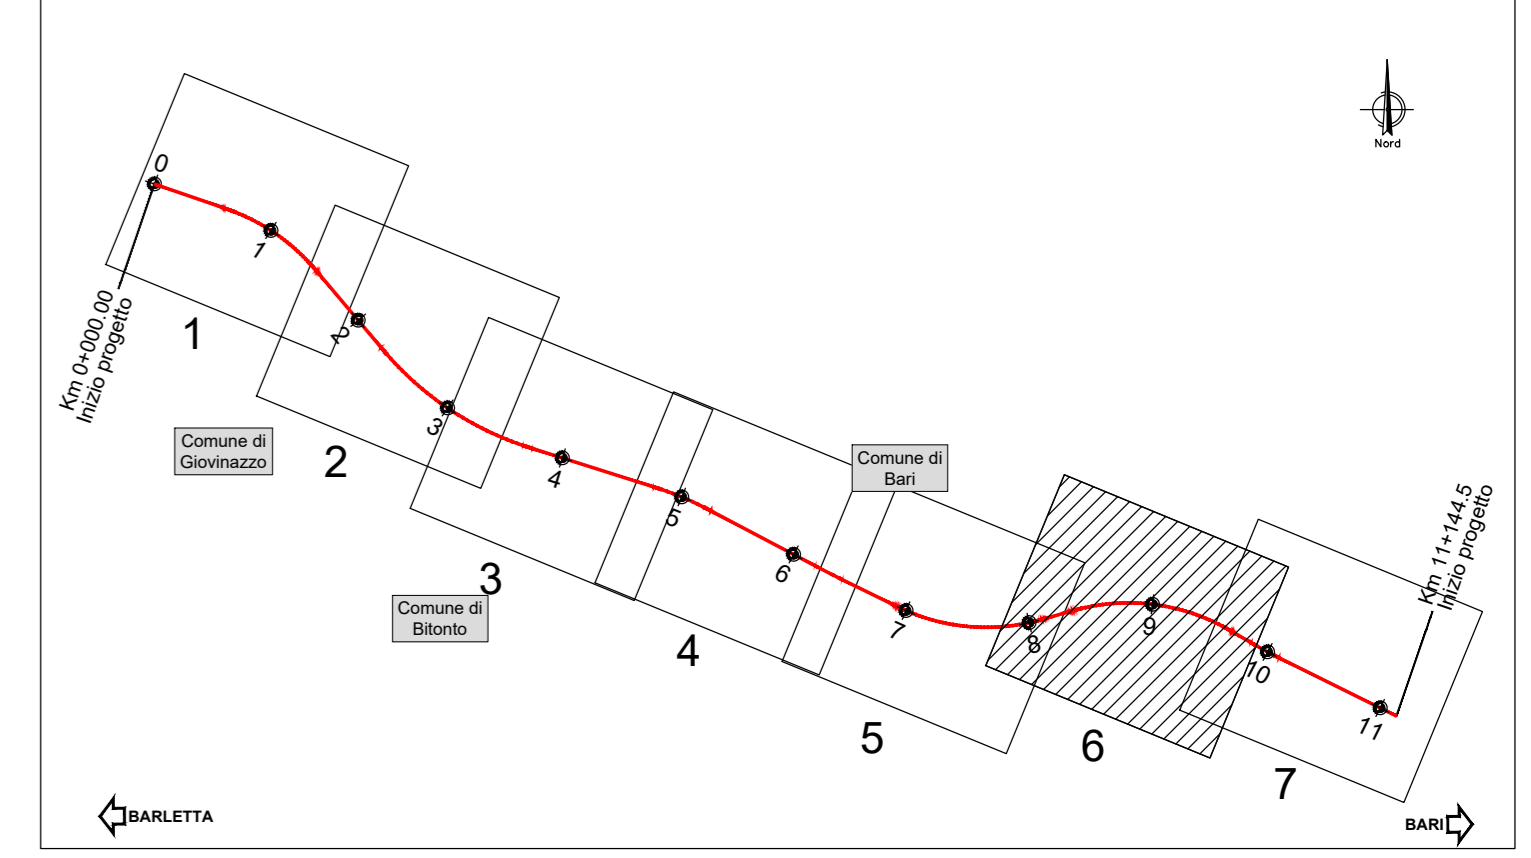

B.O.E. DI PROGETTO

LEGENDA LINEA PRINCIPALE	BB01	BB02	BB03	BB04	BB05
PROGRESSIVA	km 0+000	km 3+000	km 4+000	km 6+000	km 8+000
TIPO INDAGINE	km 2+300	km 4+500	km 6+100	km 8+900	km 11+445.538
	SUP (mq)	SUP (mq)	SUP (mq)	SUP (mq)	SUP (mq)
NT RIVELAZIONI	75438	8670	125060	25322	83878
NT RIVELAZIONI	9622	1106	19872	3230	10699
NT RIVELAZIONI	16345	-	19872	-	-
NT RIVELAZIONI	2085	-	2535	-	-
NT RIVELAZIONI	23085	55590	60743	61081	21426
NT RIVELAZIONI	2945	7091	7748	7791	2733

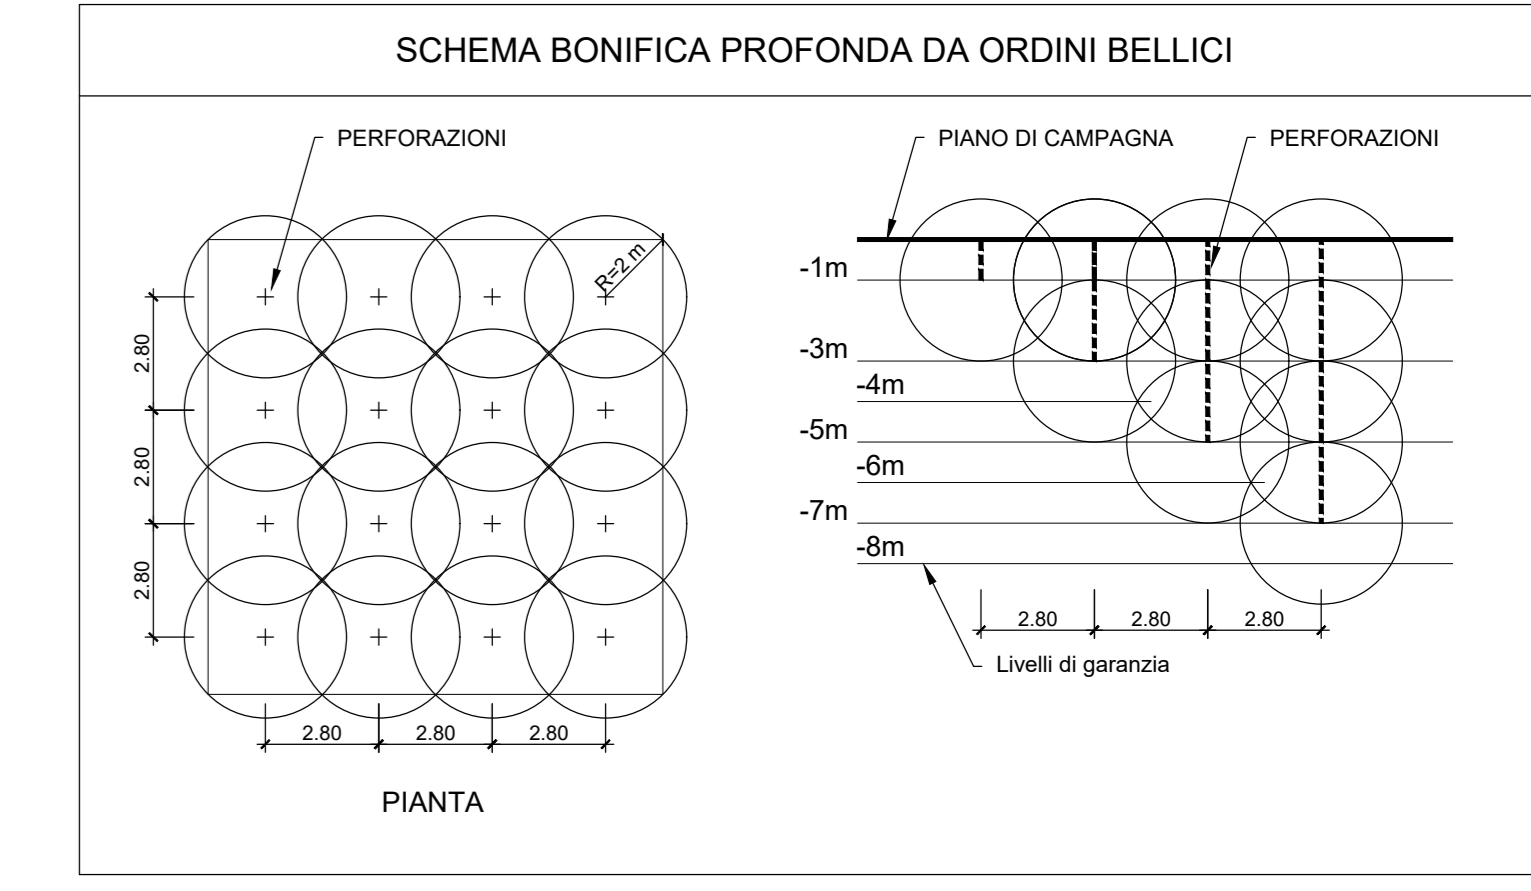

COMMITTENTE: **RFI**
RETE FERROVIARIA ITALIANA
GRUPPO FERROVIE DELLO STATO ITALIANE

PROGETTAZIONE: **ITALFERR**
GRUPPO FERROVIE DELLO STATO ITALIANE

INFRASTRUTTURE FERROVIARIE STRATEGICHE DEFINITE DALLA LEGGE OGGETTO N. 443/01 e s.m.i.

S.O. Corpo Stradale

PROGETTO DEFINITIVO

NODO DI BARI
BARI NORD - VARIANTE SANTO SPIRITO PALESE

BONIFICA ORDIGNI ESPLOSIVI
ELABORATI GENERALI
Planimetria di progetto con B.O.E. Profonda Tav.6/7

SCALA: 1:2000

COMMESSA LOTTO FASE ENTE TIPO DOC. OPERA/DISCIPLINA Progr. REV.

IADR 00 D 29 P6 BB0000 013 B

Rev.	Descrizione	Redatto	Data	Verificato	Data	Approvato	Data	Autorizzato Data
A	Emissione	[Signature]	31/07/2023	[Signature]	01/08/2023	[Signature]	31/07/2023	
B	Emissione PD per AI	[Signature]	SETT 23	[Signature]	SETT 23	[Signature]	SETT 23	

File: IADR00D29P6BB000013B n. Elab.: