


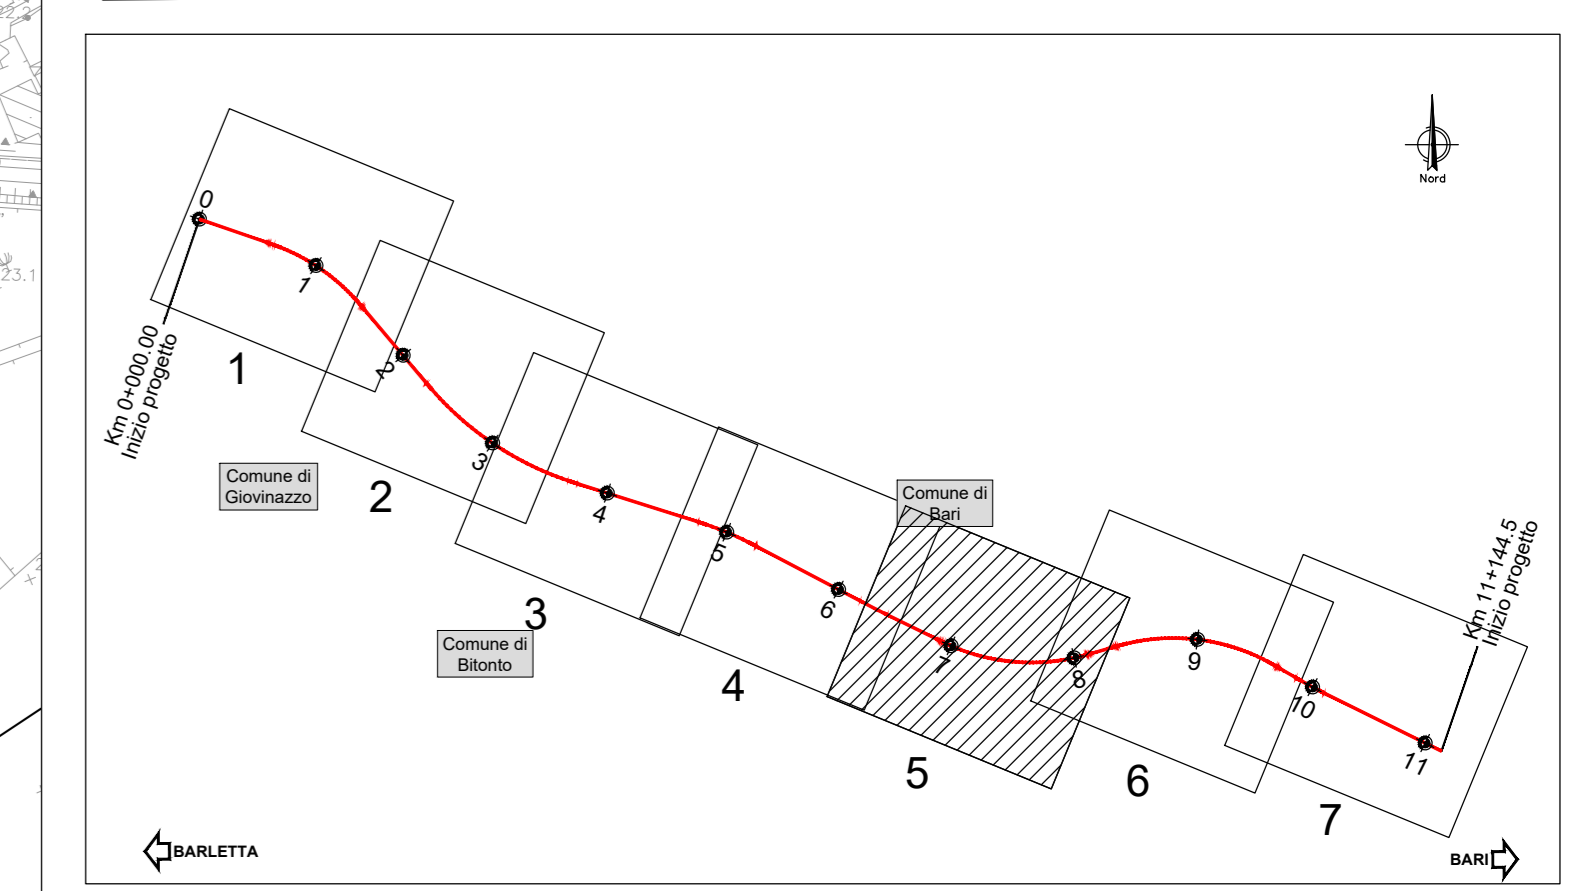


KEY-PLAN



B.O.E. DI PROGETTO

LEGENDA LINEE PRINCIPALI	BB01	BB02	BB03	BB04	BB05
PROGRESSIVA	Km 0+000	Km 2+000	Km 4+000	Km 6+000	Km 8+000
TIPO INADATTA	SUP (m)	SUP (m)	SUP (m)	SUP (m)	SUP (m)
	N.TRIVELAZIONI	N.TRIVELAZIONI	N.TRIVELAZIONI	N.TRIVELAZIONI	N.TRIVELAZIONI
Bonifica profonda sistemata per attraversamento di brani con perforazioni orizzontali	-	-	-	3.459	-

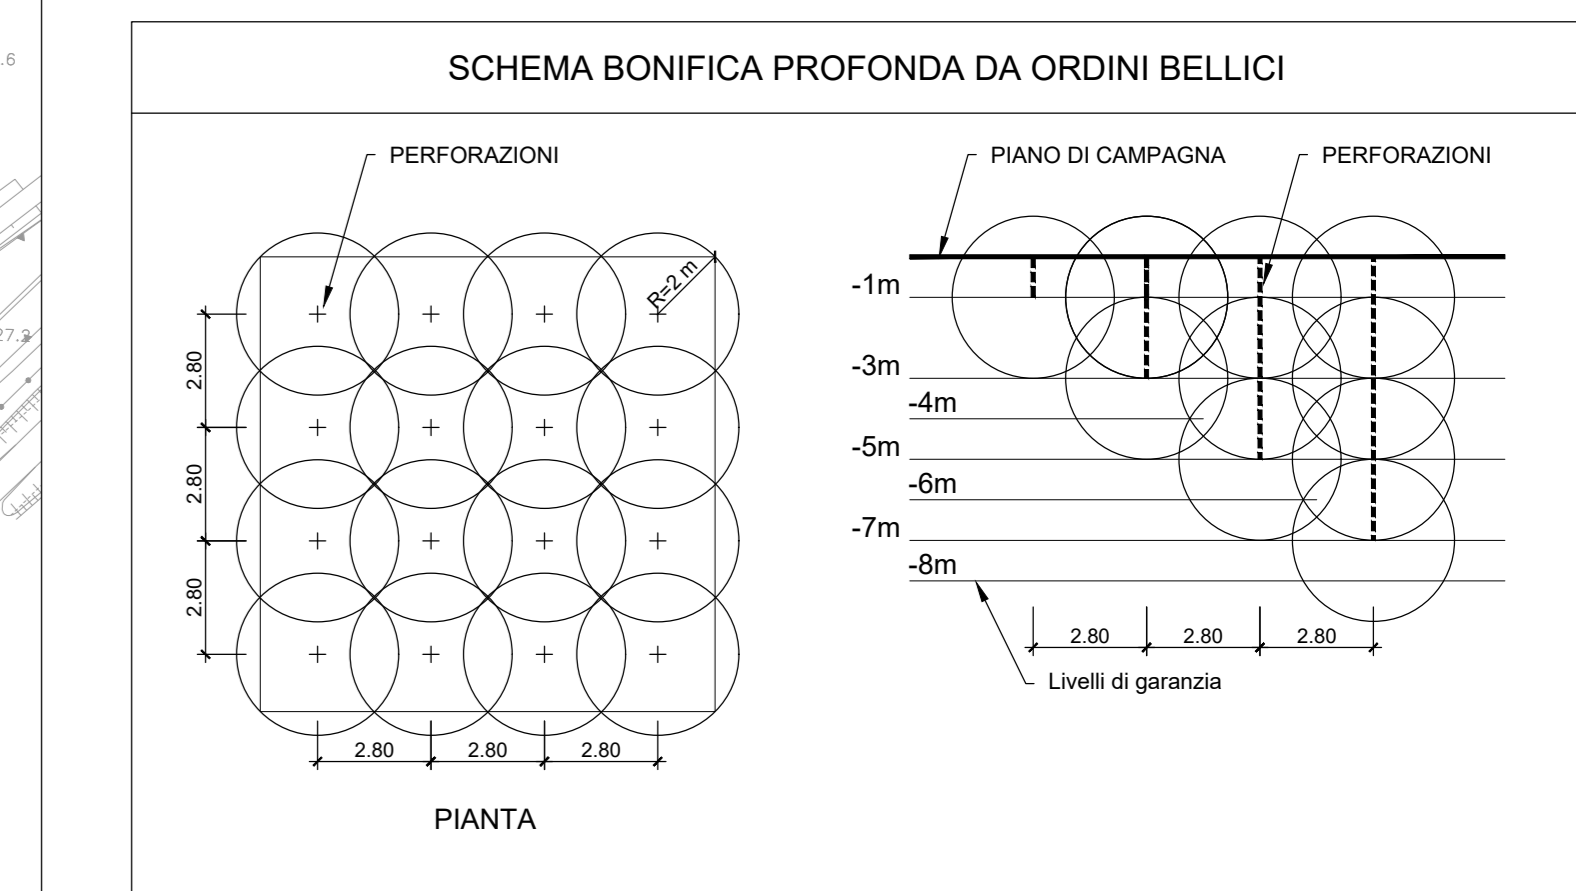

COMMITTENTE: **RFI** RETE FERROVIARIA ITALIANA GRUPPO FERROVIE DELLO STATO ITALIANE

PROGETTAZIONE: **ITALFERR** GRUPPO FERROVIE DELLO STATO ITALIANE

INFRASTRUTTURE FERROVIARIE STRATEGICHE DEFINITE DALLA LEGGE OBIETTIVO N. 443/01 e s.m.i.

S.O. Corpo Stradale

PROGETTO DEFINITIVO

NODO DI BARI

BARI NORD - VARIANTE SANTO SPIRITO PALESE

BONIFICA ORDIGNI ESPLOSIVI
ELABORATI GENERALI
BOE orizzontale - Ferrovie del Nord Barese - IN93 - Sezione

SCALA: 1:2000

COMMESSA LOTTO FASE ENTE TIPO DOC. OPERA/DISCIPLINA PROGR. REV.

IADR 00 D 29 P6 BB0000 015 B

Rev.	Descrizione	Redatto	Data	Verificato	Data	Approvato	Data	Autorizzato Data
A	Emissione	[Firma]	31/07/2023	[Firma]	31/07/2023	[Firma]	31/07/2023	28/09/2023
B	Emissione PD per AI	[Firma]	SETT 23	[Firma]	SETT 23	[Firma]	SETT 23	

File: IADR00D29P6BB000015B n. Elab.: