


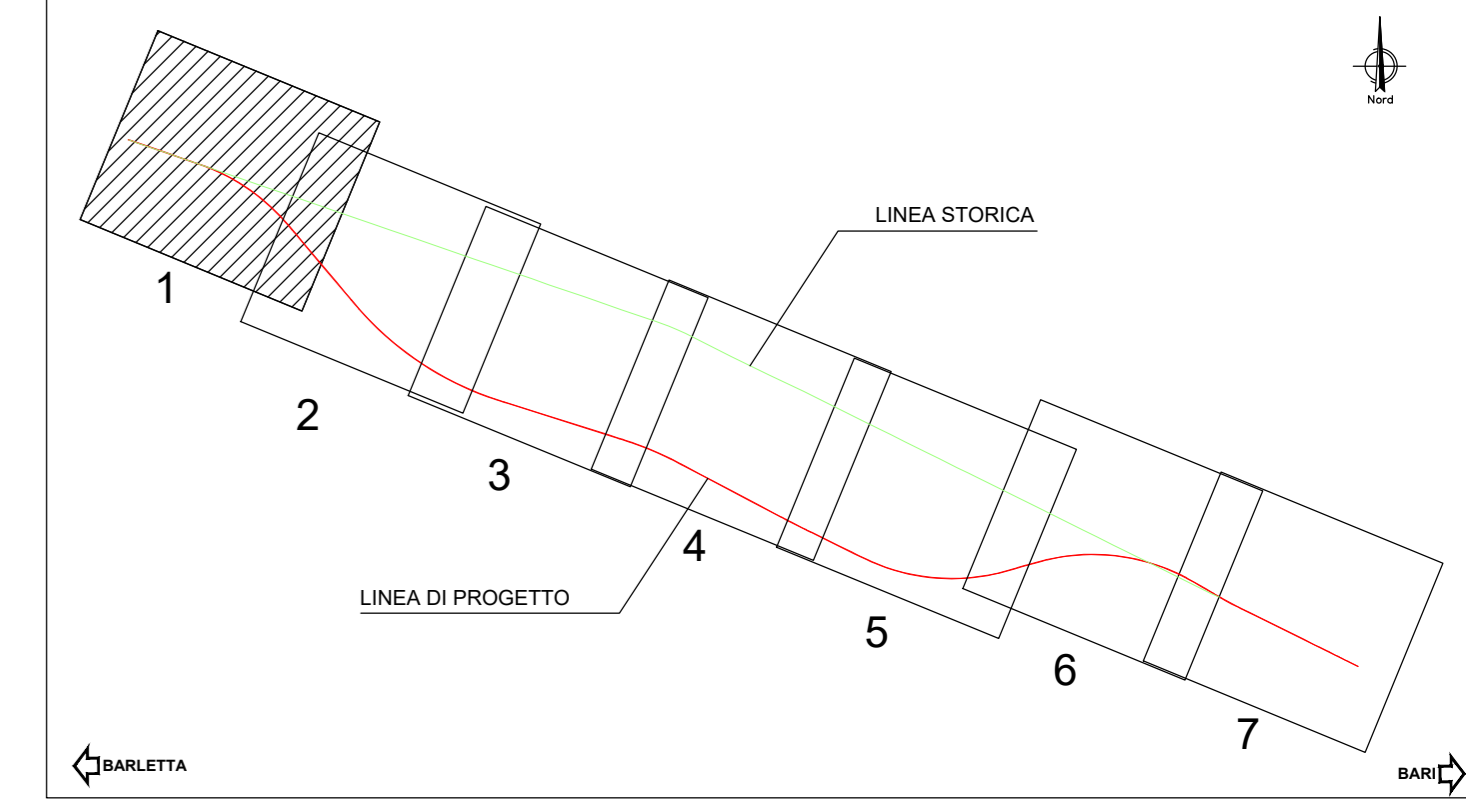


KEY-PLAN



B.O.E. LINEA STORICA

TIPO INDAGINE	SUPERFICIE (mq)
Bonifica di superficie per la ricerca fino a 1 m di profondità	106.044
TIPO INDAGINE AGGIUNTIVA	SUPERFICIE (mq)
Bonifica profonda mediante scavo meccanico a strati fino a 1 m di profondità, da computarsi a misura	106.044

SCHEMA BONIFICA PROFONDA DA ORDINI BELLCI

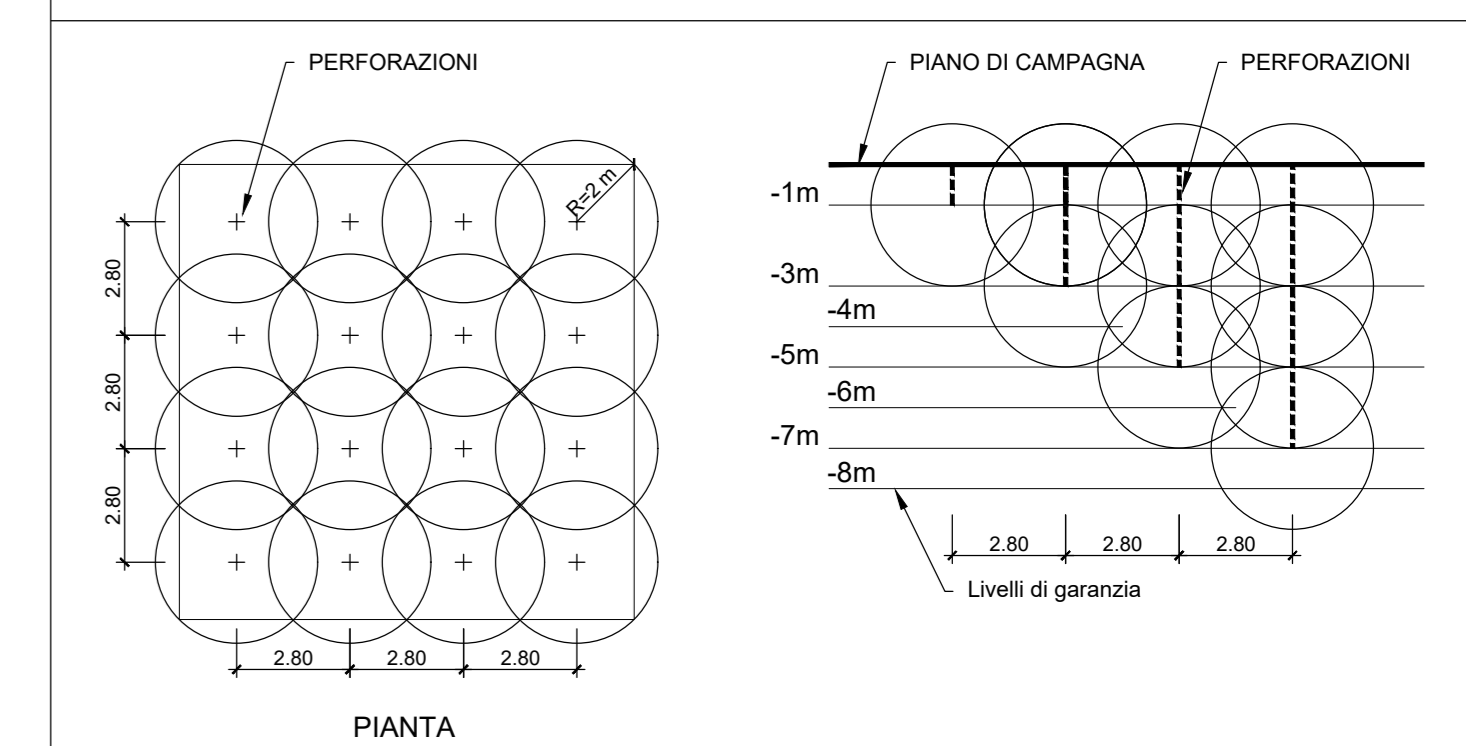

COMMITTENTE:



PROGETTAZIONE:



INFRASTRUTTURE FERROVIARIE STRATEGICHE DEFINITE  
DALLA LEGGE OBIETTIVO N. 443/01 e s.m.i.

S.O. Corpo Stradale

PROGETTO DEFINITIVO

**NODO DI BARI**  
**BARI NORD - VARIANTE SANTO SPIRITO PALESE**

BONIFICA ORDIGNI ESPLOSIVI  
ELABORATI GENERALI  
Planimetria di progetto con B.O.E. Superficiale su sedime esistente Tav. 1/7

SCALA:  
1:2000

COMMESSA LOTTO FASE ENTE TIPO DOC. OPERA/DISCIPLINA Progr. REV.

IADR 00 D 29 P6 BB0000 017 B

Rev.	Descrizione	Redatto	Data	Verificato	Data	Approvato	Data	Autorizzato Data
A	Emissione	M. B...	31/07/2023	A. B...	31/07/2023	G. B...	31/07/2023	31/07/2023
B	Emissione PD per A1	M. B...	31/07/2023	A. B...	31/07/2023	G. B...	31/07/2023	31/07/2023