


**B.O.E. LINEA STORICA**

TIPO INDAGINE	SUPERFICIE (mq)
Bonifica di superficie per la ricerca fino a 1 m di profondità	106.044
TIPO INDAGINE AGGIUNTIVA	SUPERFICIE (mq)
Bonifica profonda mediante scavo meccanico a strati fino a 1 m di profondità, da computarsi a misura	106.044

**SCHEMA BONIFICA PROFONDA DA ORDINI BELLCICI**

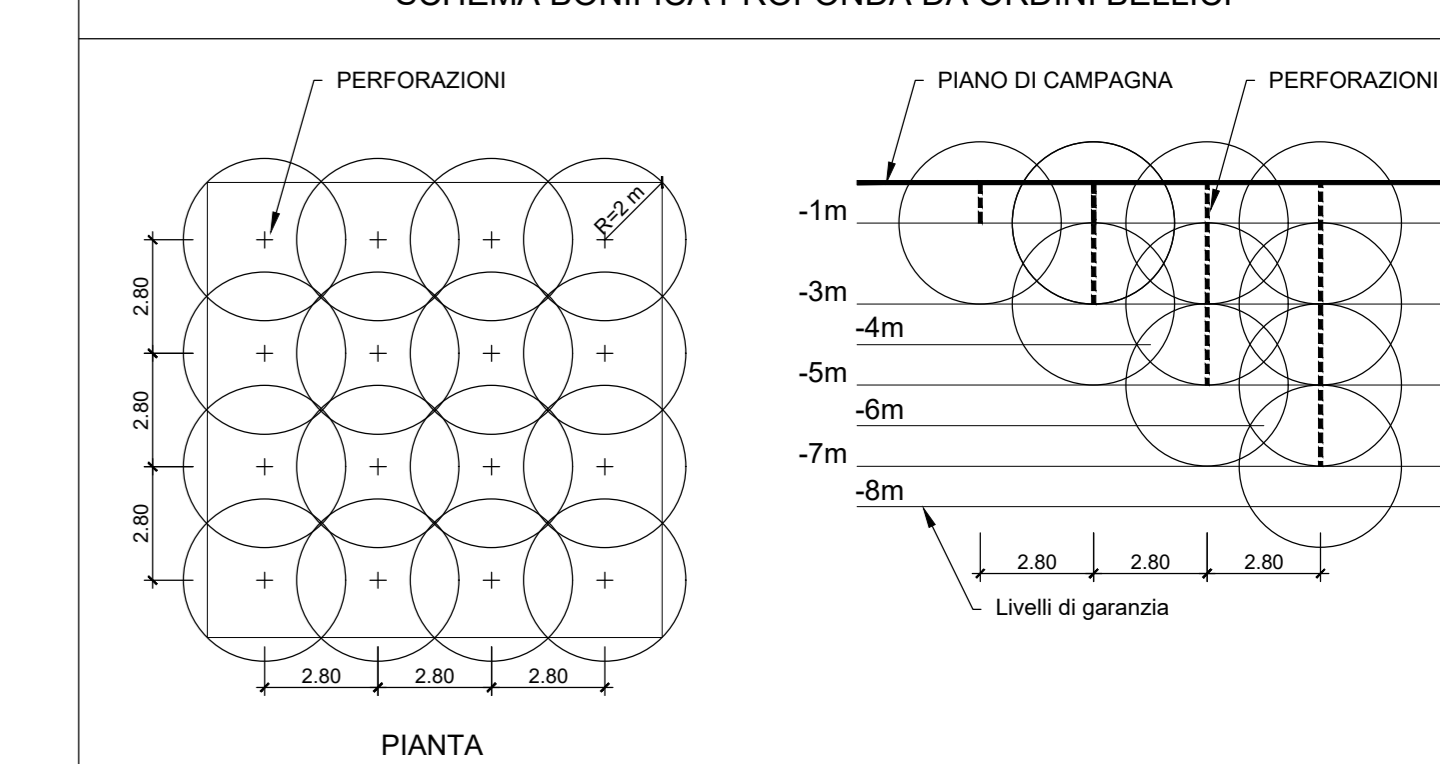

COMMITTENTE:   
 RETE FERROVIARIA ITALIANA  
 GRUPPO FERROVIE DELLO STATO ITALIANE

PROGETTAZIONE:   
 GRUPPO FERROVIE DELLO STATO ITALIANE

**INFRASTRUTTURE FERROVIARIE STRATEGICHE DEFINITE  
DALLA LEGGE OBIETTIVO N. 443/01 e s.m.i.**

**S.O. Corpo Stradale**  
**PROGETTO DEFINITIVO**  
**NODO DI BARI**  
**BARI NORD - VARIANTE SANTO SPIRITO PALESE**  
 BONIFICA ORDIGNI ESPLOSIVI  
 ELABORATI GENERALI  
 Planimetria di progetto con B.O.E. Superficiale su sedime esistente Tav. 2/7

SCALA:  
1:2000

COMMESSA	LOTTO	FASE	ENTE	TIPO DOC.	OPERA/DISCIPLINA	PROGR.	REV.
IADR	00	D	29	P6	BB0000	018	B

Rev.	Descrizione	Redatto	Data	Verificato	Data	Approvato	Data	Autorizzato Data
A	Emissione	M. Bini	31/07/2023	A. Bini	31/07/2023	G. Bini	31/07/2023	31/07/2023
B	Emissione PD per At	M. Bini	31/07/2023	A. Bini	31/07/2023	G. Bini	31/07/2023	31/07/2023