


B.O.E. LINEA STORICA

TIPO INDAGINE	SUPERFICIE (mq)
Bonifica di superficie per la ricerca fino a 1 m di profondità	106.044
TIPO INDAGINE AGGIUNTIVA	SUPERFICIE (mq)
Bonifica profonda mediante scavo meccanico a strati fino a 1 m di profondità, da computarsi a misura	106.044

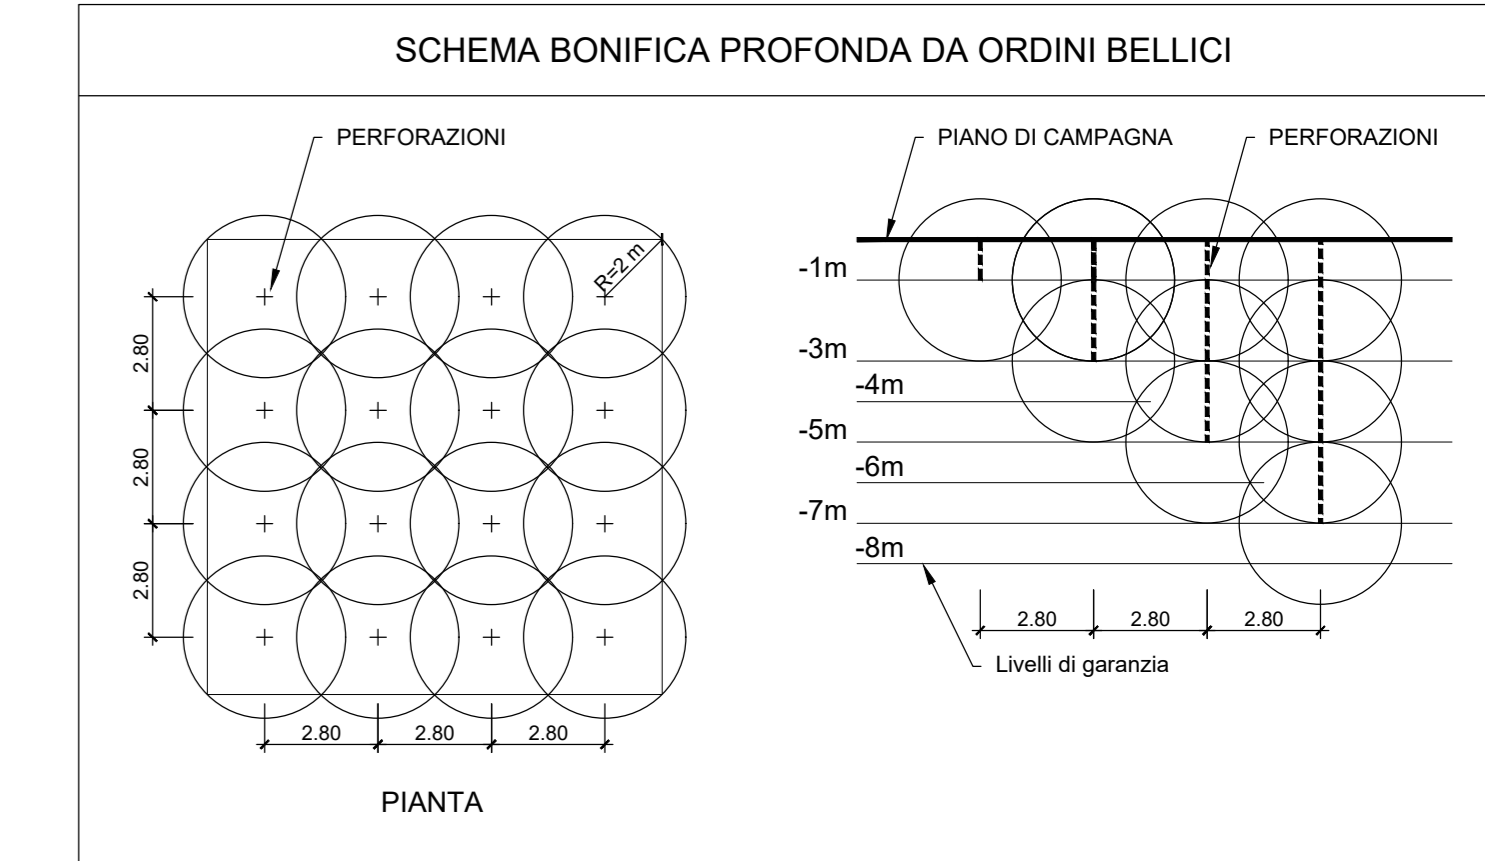

COMMITTENTE: **RFI**
RETE FERROVIARIA ITALIANA
GRUPPO FERROVIE DELLO STATO ITALIANE

PROGETTAZIONE: **ITALFERR**
GRUPPO FERROVIE DELLO STATO ITALIANE

INFRASTRUTTURE FERROVIARIE STRATEGICHE DEFINITE DALLA LEGGE OBIETTIVO N. 443/01 e s.m.i.

S.O. Corpo Stradale

PROGETTO DEFINITIVO

NODO DI BARI

BARI NORD - VARIANTE SANTO SPIRITO PALESE

BONIFICA ORDIGNI ESPLOSIVI
ELABORATI GENERALI
Planimetria di progetto con B.O.E. Superficiale su sedime esistente Tav.4/7

SCALA: 1:2000

Rev.	Descrizione	Redatto	Data	Verificato	Data	Approvato	Data	Autorizzato	Data
A	Emissione	M. Botta	31/07/2023	Adriano Caramanna	31/07/2023	G. Di Biase	31/07/2023	ROVINO	31/07/2023
B	Emissione PD per A1	Adriano Caramanna	SETT 23	Adriano Caramanna	SETT 23	G. Di Biase	SETT 23	ROVINO	SETT 23

File: IADR00029P6B0000020B n. Etab.: 1