


B.O.E. LINEA STORICA

TIPO INDAGINE	SUPERFICIE (mq)
Bonifica di superficie per la ricerca fino a 1 m di profondità	106.044
TIPO INDAGINE AGGIUNTIVA	SUPERFICIE (mq)
Bonifica profonda mediante scavo meccanico a strati fino a 1 m di profondità, da computarsi a misura	106.044

SCHEMA BONIFICA PROFONDA DA ORDINI BELLCICI

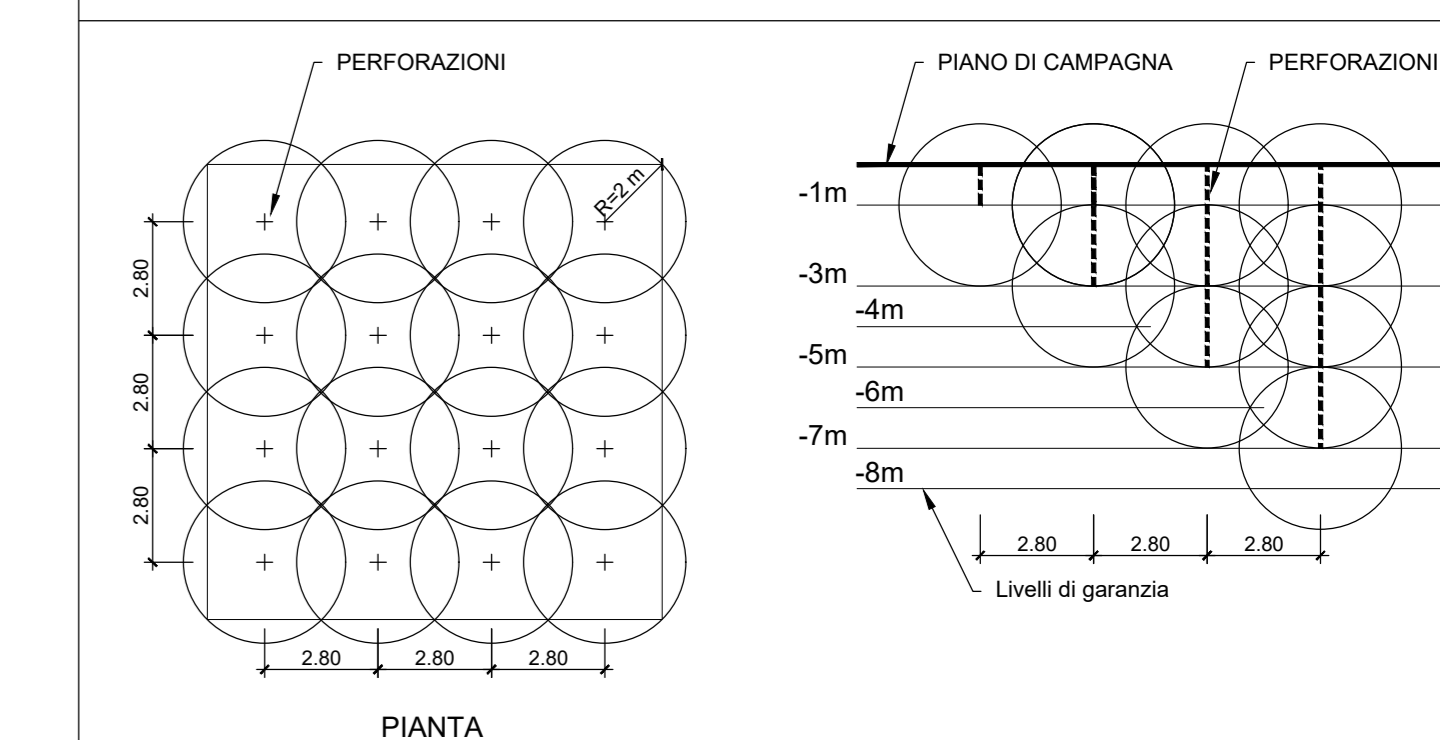

COMMITTENTE: 
 PROGETTAZIONE: 

INFRASTRUTTURE FERROVIARIE STRATEGICHE DEFINITE DALLA LEGGE OBIETTIVO N. 443/01 e s.m.i.

S.O. Corpo Stradale
PROGETTO DEFINITIVO
NODO DI BARI
BARI NORD - VARIANTE SANTO SPIRITO PALESE
 BONIFICA ORDIGNI ESPLOSIVI
 ELABORATI GENERALI
 Planimetria di progetto con B.O.E. Superficiale su sedime esistente Tav.6/7

SCALA:
1:2000

Rev.	Descrizione	Redatto	Data	Verificato	Data	Approvato	Data	Autorizzato Data
A	Emissione	M. Botta	31/07/2023	Adriano Caramanna	31/07/2023	C. Di Biase	31/07/2023	F. JORDANI
B	Emissione PD per At	Adriano Caramanna	SETT 25	Adriano Caramanna	SETT 25	Adriano Caramanna	SETT 25	F. JORDANI

File: IADR00029P6B0000022B n. Etab.: 1