


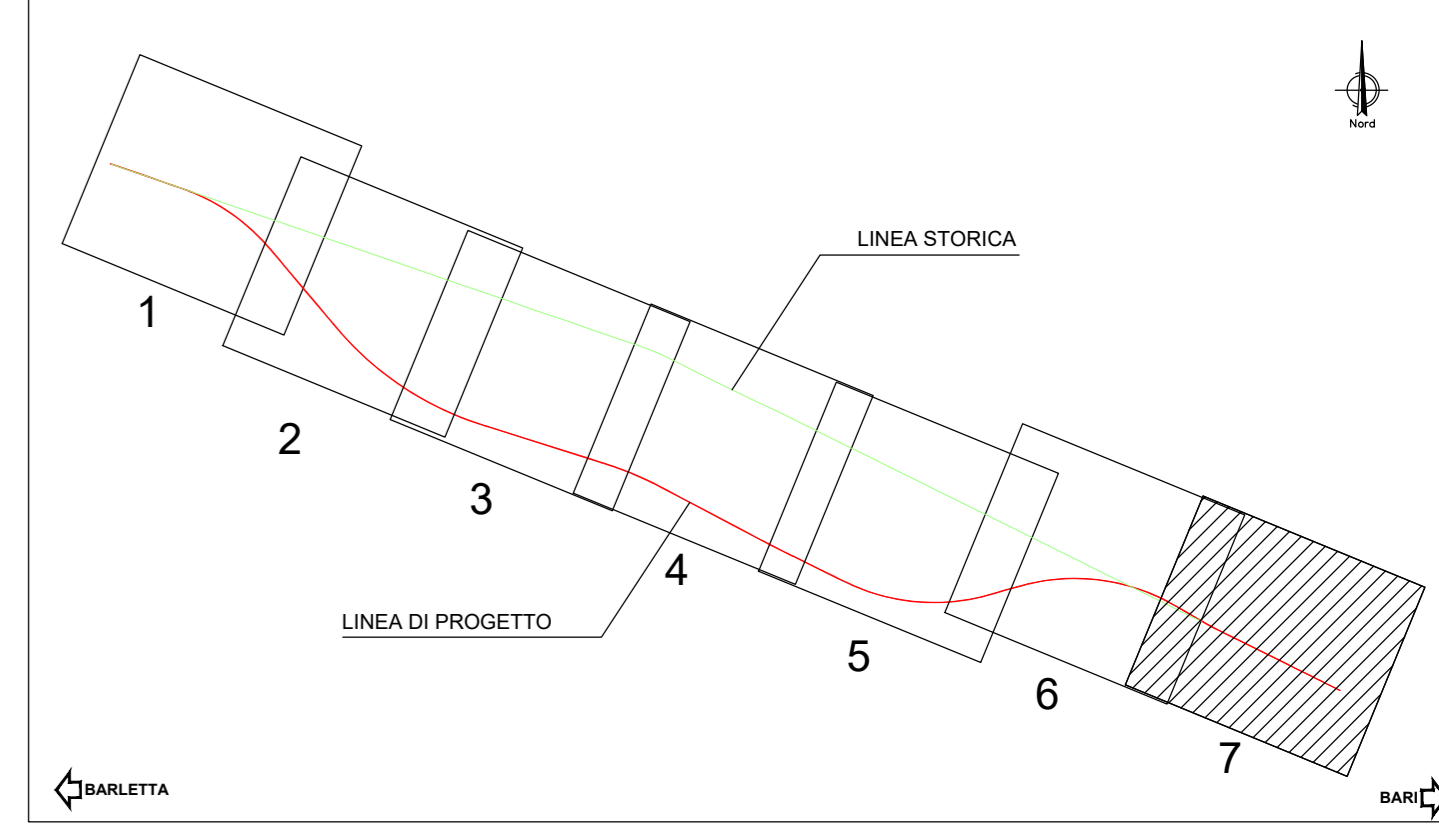


KEY-PLAN



**B.O.E. LINEA STORICA**

TIPO INDAGINE	SUPERFICIE (mq)
Bonifica di superficie per la ricerca fino a 1 m di profondità	106.044
TIPO INDAGINE AGGIUNTIVA	SUPERFICIE (mq)
Bonifica profonda mediante scavo meccanico a strati fino a 1 m di profondità, da computarsi a misura	106.044

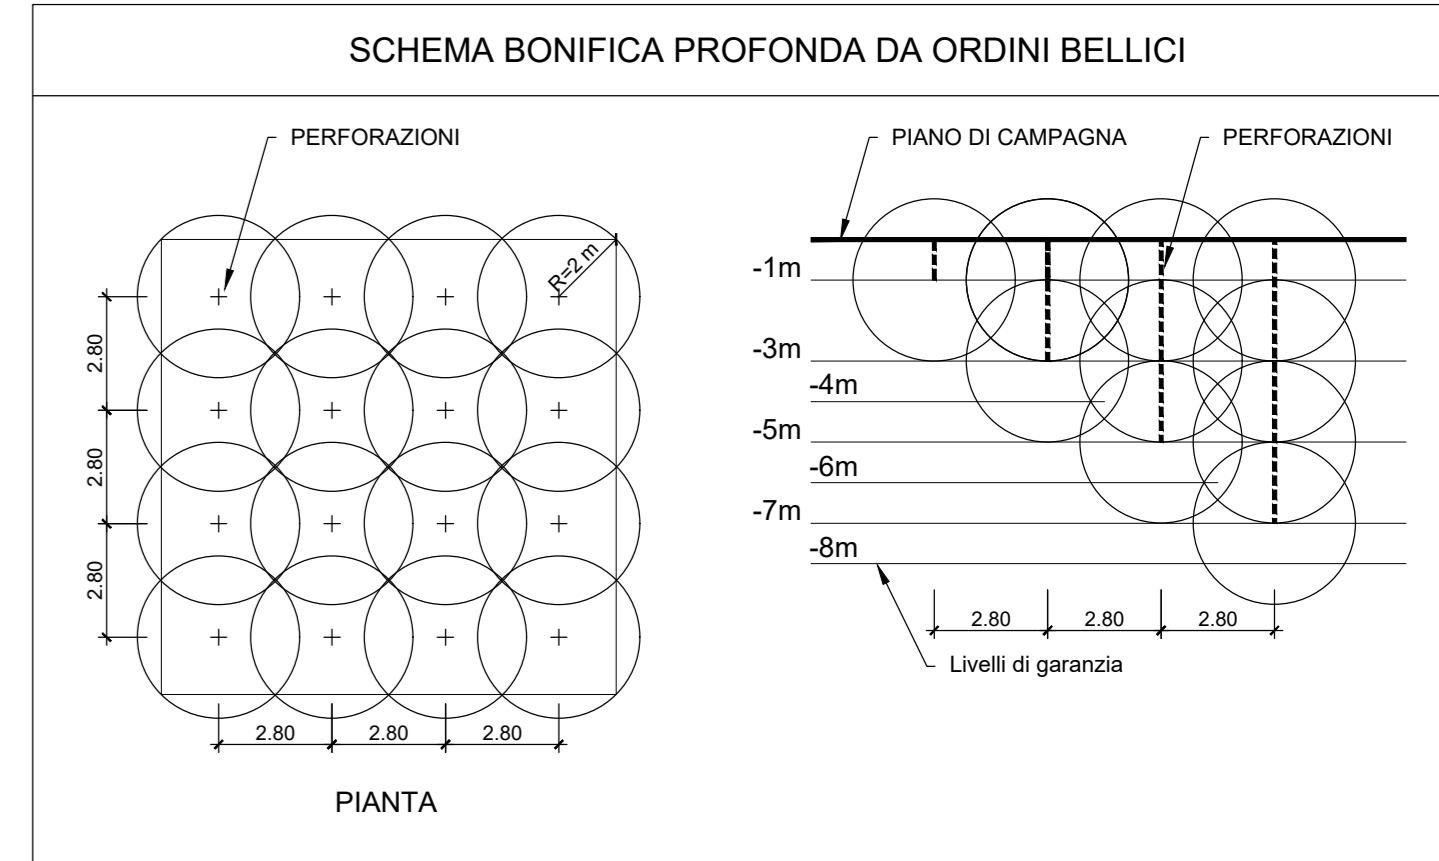

COMMITTENTE: **RFI**  
RETE FERROVIARIA ITALIANA  
GRUPPO FERROVIE DELLO STATO ITALIANE

PROGETTAZIONE: **ITALFERR**  
GRUPPO FERROVIE DELLO STATO ITALIANE

**INFRASTRUTTURE FERROVIARIE STRATEGICHE DEFINITE DALLA LEGGE OBIETTIVO N. 443/01 e s.m.i.**

**S.O. Corpo Stradale**

**PROGETTO DEFINITIVO**

**NODO DI BARI**

**BARI NORD - VARIANTE SANTO SPIRITO PALESE**

BONIFICA ORDIGNI ESPLOSIVI  
ELABORATI GENERALI  
Planimetria di progetto con B.O.E. Superficiale su sedime esistente Tav.7/7

SCALA: 1:2000

COMMESSA LOTTO FASE ENTE TIPO DOC. OPERA/DISCIPLINA Progr. REV.

IADR 00 D 29 P6 BB0000 023 B

Rev.	Descrizione	Redatto	Data	Verificato	Data	Approvato	Data	Autorizzato Data
A	Emissione	M. Botta	31/07/2023	A. Di Biase	31/07/2023	G. Di Biase	31/07/2023	31/07/2023
B	Emissione PD per AI	M. Botta	SETT 25	A. Di Biase	SETT 25	G. Di Biase	SETT 25	SETT 25

File: IADR00D29P6BB0000023B n. Elab.: