


MARE MEDITERRANEO



KEY-PLAN

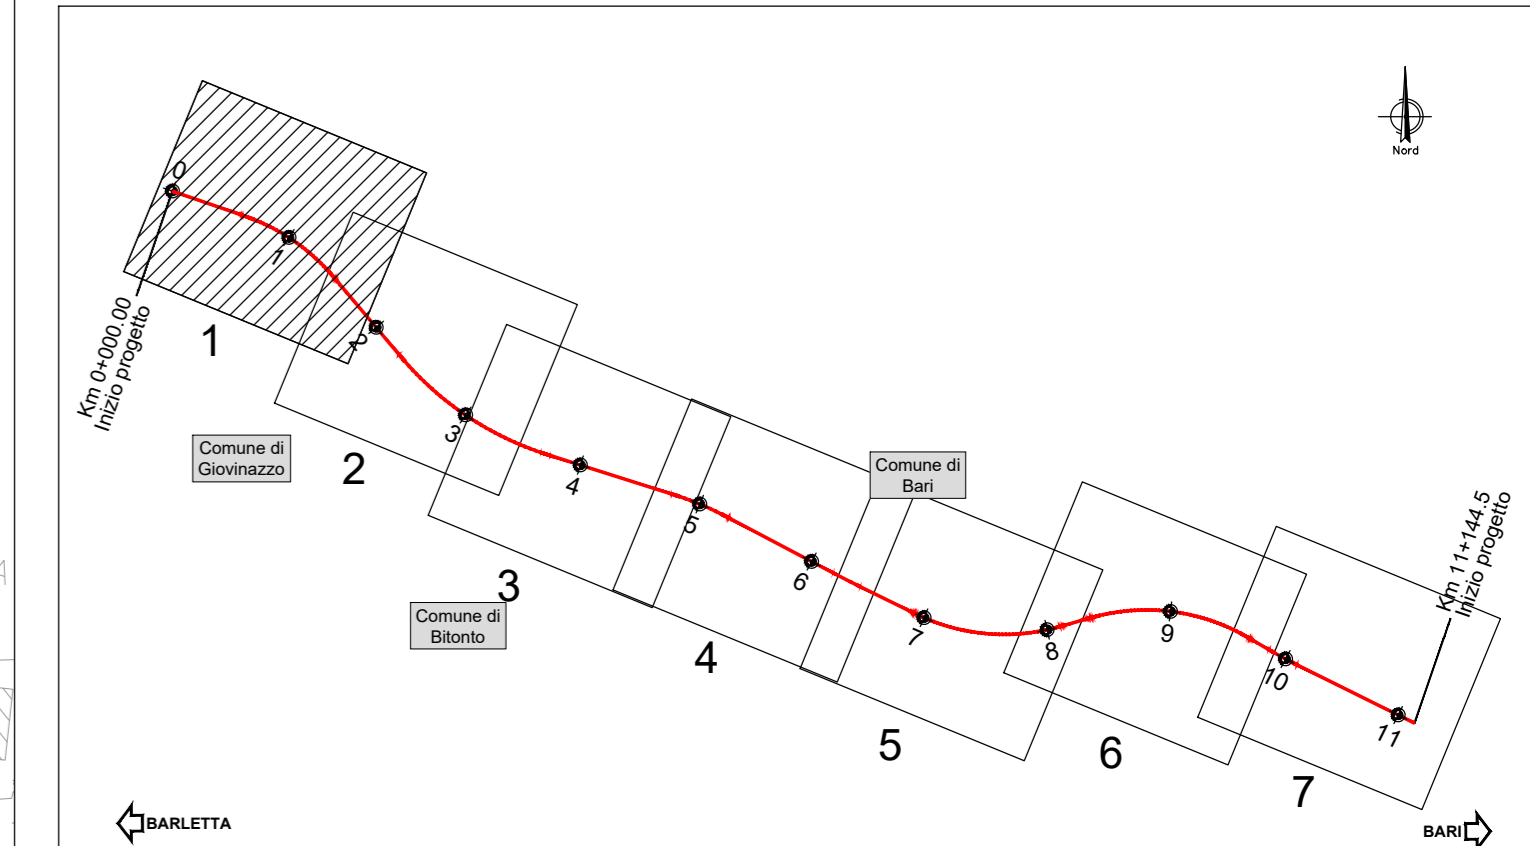

LEGENDA

- ▬ Muri da demolire
- ▬ Linea Storica da demolire
- Edifici da demolire

COMMITTENTE:



PROGETTAZIONE:



**INFRASTRUTTURE FERROVIARIE STRATEGICHE DEFINITE
DALLA LEGGE OBBIETTIVO N. 443/01 e s.m.i.**

S.O. Corpo Stradale

PROGETTO DEFINITIVO

**NODO DI BARI
BARI NORD - VARIANTE SANTO SPIRITO PALESE**

ELABORATI GENERALI OPERE CIVILI
DEMOLIZIONI LUNGO LINEA IN PROGETTO
Planimetria delle demolizioni 1/7

SCALA:

1:2000

COMMESSA LOTTO FASE ENTE TIPO DOC. OPERA/DISCIPLINA Progr. REV.

IADR 00 D 29 P6 OC0000 001 B

Rev.	Descrizione	Redatto	Data	Verificato	Data	Approvato	Data	Autorizzato Data
A	Emissione	M. Botta	31/07/2023	Andrea A. Costantini	31/07/2023	G. Di Maggio	31/07/2023	F. Arcovine 26/09/2023
B	Emissione PD per AI	M. Botta	SETT 25	Andrea A. Costantini	SETT 25	G. Di Maggio	SETT 25	